
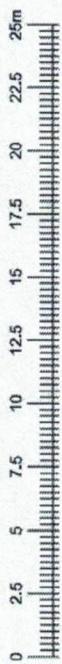


# Vluchtwegplattegrond

## Begane grond

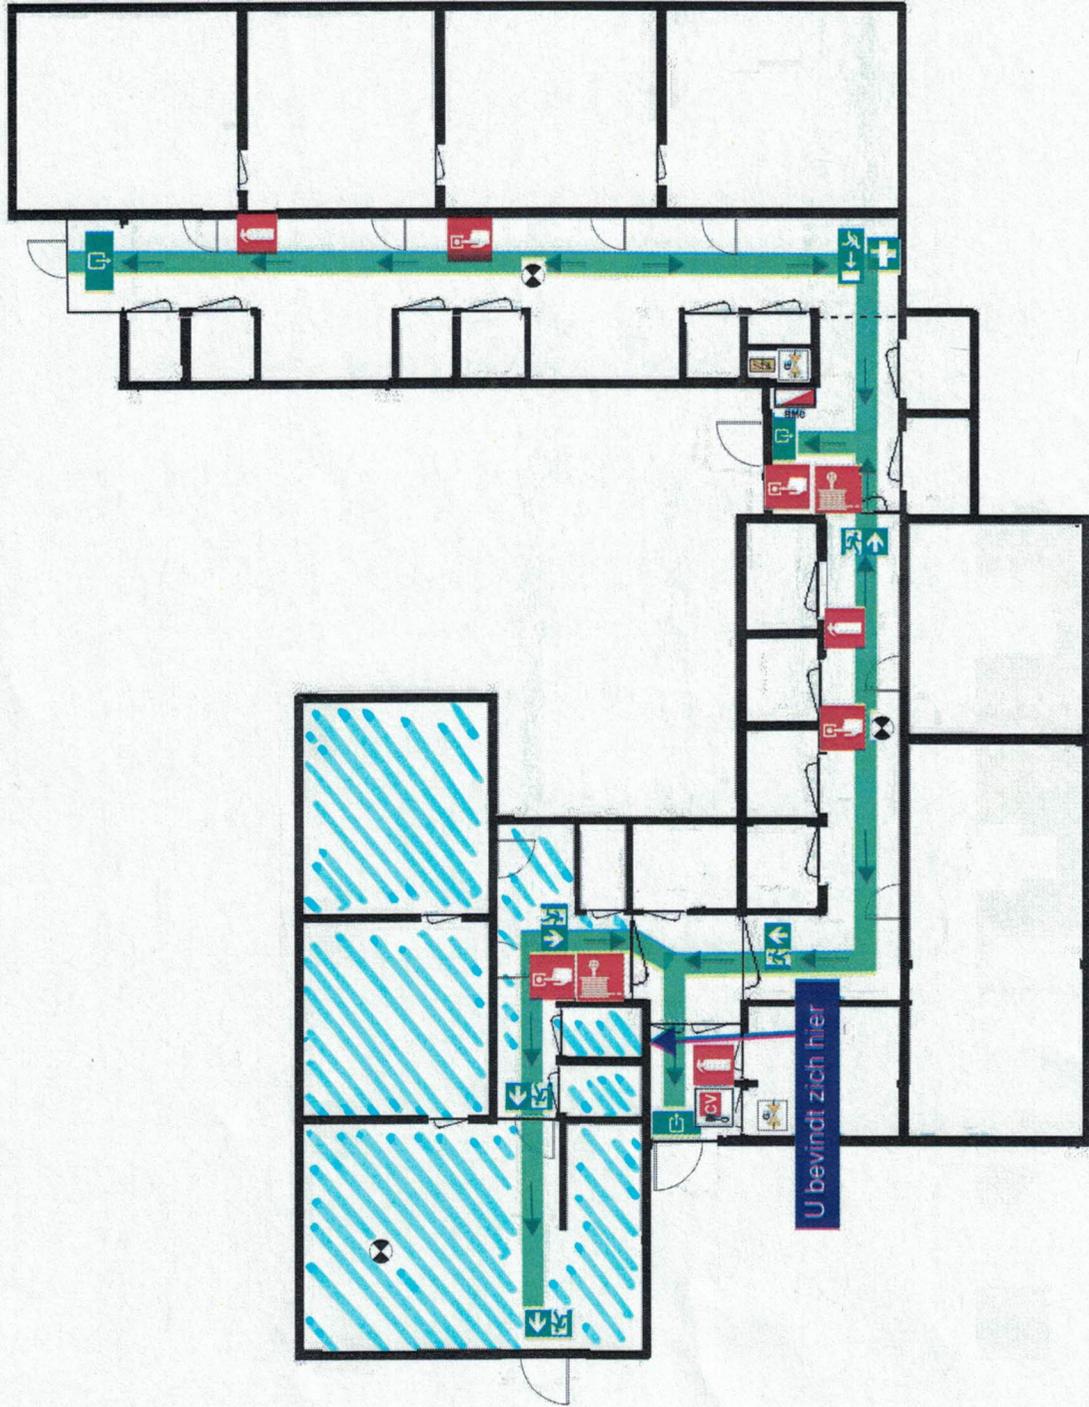

### Veiligheidsinstructies

- Brand**
- Druk handbrandmelder in
  - Bel 112
  - Meld naam adres plaats
  - Sluit ramen en deuren
  - Volg instructies BHV en Brandweer op
- Ongeval / Letsel**
- Bel 112
  - Meld naam adres plaats
  - Laat slachtoffer niet alleen
  - Geef slachtoffer geen drinken
- Ontsluiting**
- Schakel apparatuur uit
  - volg instructie brandweer op
  - Verlaat het gebouw rustig
  - Verleen waar nodig hulp aan collega
  - Meld u op de verzamelplaats



### Legenda

- Brandmeldcentrale
- Brandslanghaspel
- EHBO
- Elektra schakelkast
- Gas afsluiter
- Klein blusmiddel
- Noodschakelaar CV
- Noodverlichting
- Uitgang / Nooduitgang
- Vluchtrouteaanduiding

### Situatieschets:



Beheerschool  
Begane Grond  
Peter Zuidveen 2  
Waddinxveen

Datum: 30 december 2019  
Tekening nr. 20191230-03  
Vegans, Rijk 1414 & Heijer ISO-EW-7010

nootgedacht brandpreventie