


BRANDWERENDHEID
beide hallen staan 5.50 m. vanaf
de grote loods en beide hallen hebben
een beperkte vuurlast.

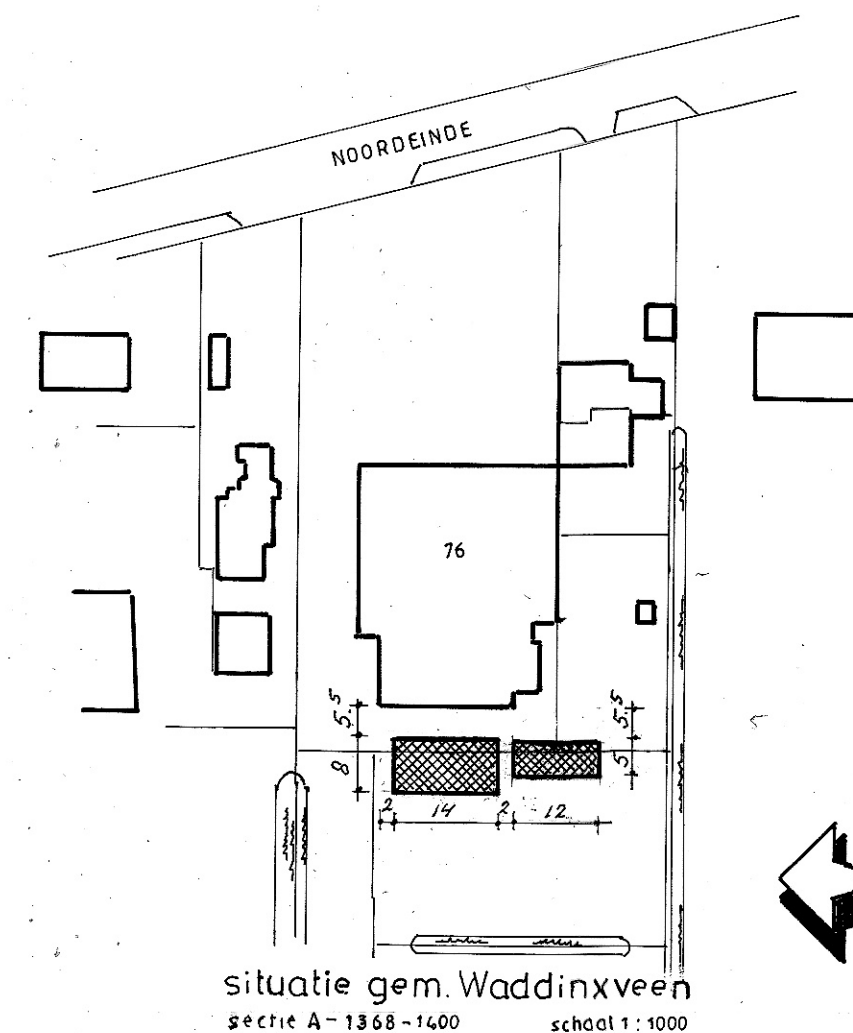

werk: het plaatsen van twee varianthallen aan het Noordeinde 76
voor J.D. Huurman

get:	dat: 23-01-2021	schaal: 1:100	form: A 3	werk no.: 21009
gew: 18-03-2021	13-04-2021			tek.no: 1

ontwerp - en tekenbureau Leenen

mozartlaan 6c 2742 BN waddinxveen tel. 0182 - 617218

Deze tekening blijft eigendom van Ontwerp- en Tekentbureau Leenen en mag niet zonder schriftelijke toestemming gecopieerd, vermenigvuldigd of worden aangewend voor een ander project anders dan aangegeven op deze tekening, onverschillig of dit een oorspronkelijke opdrachtgever of derden betreft. E.e.a. volgens overeenkomstig de auteurswet