


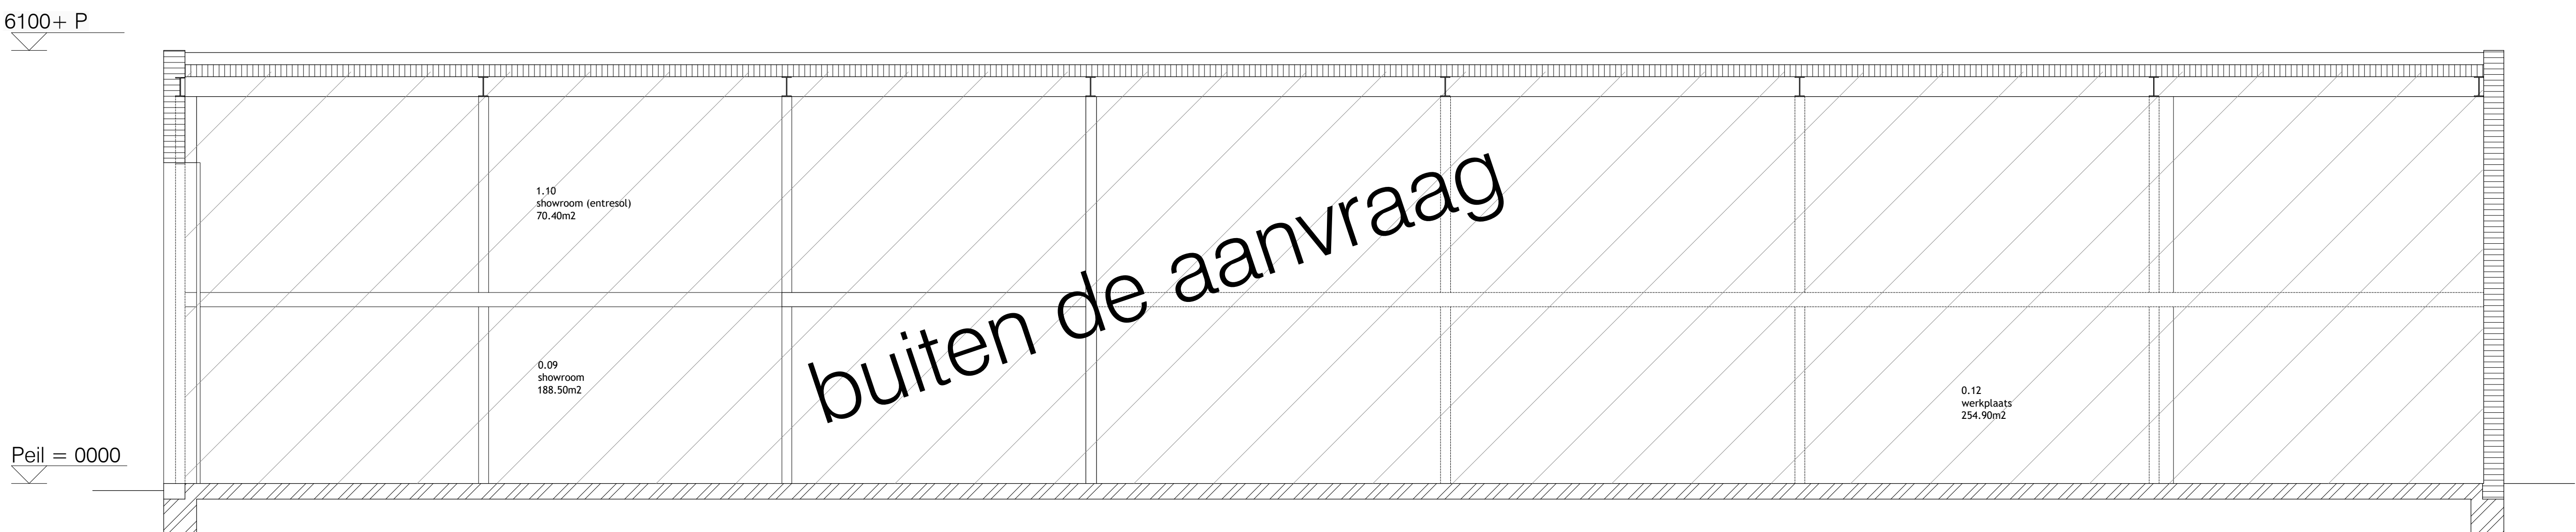
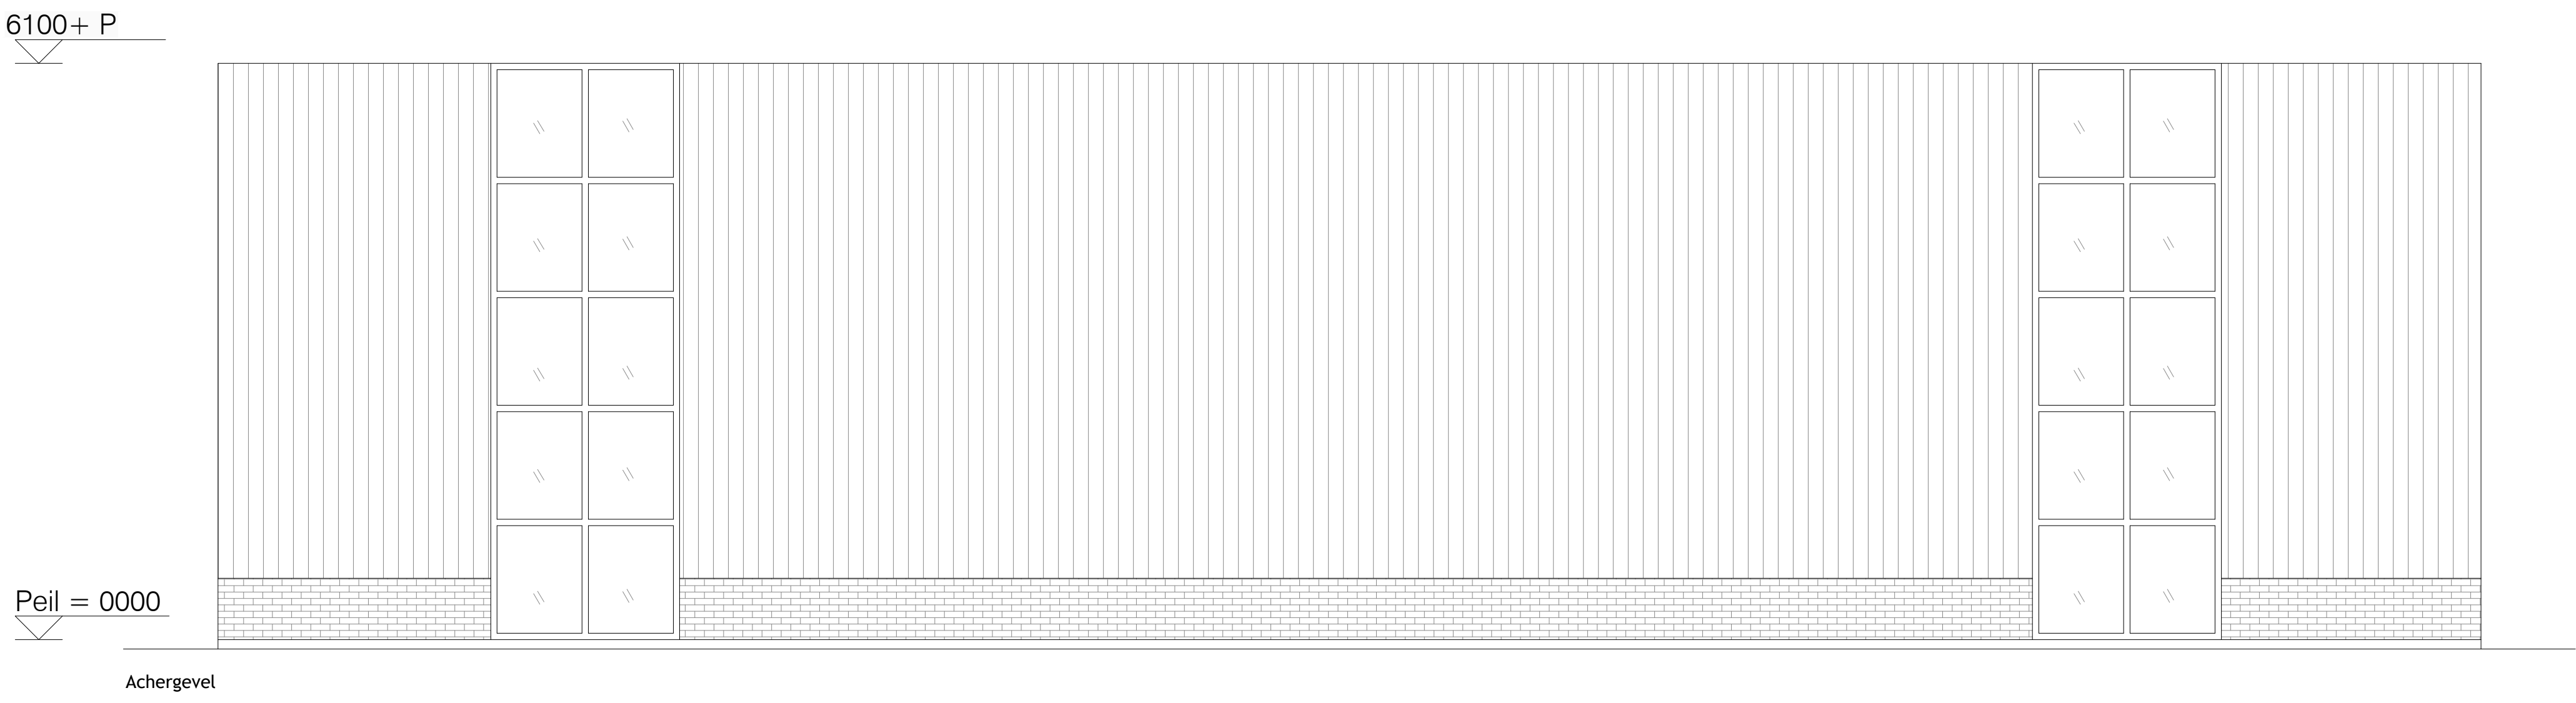


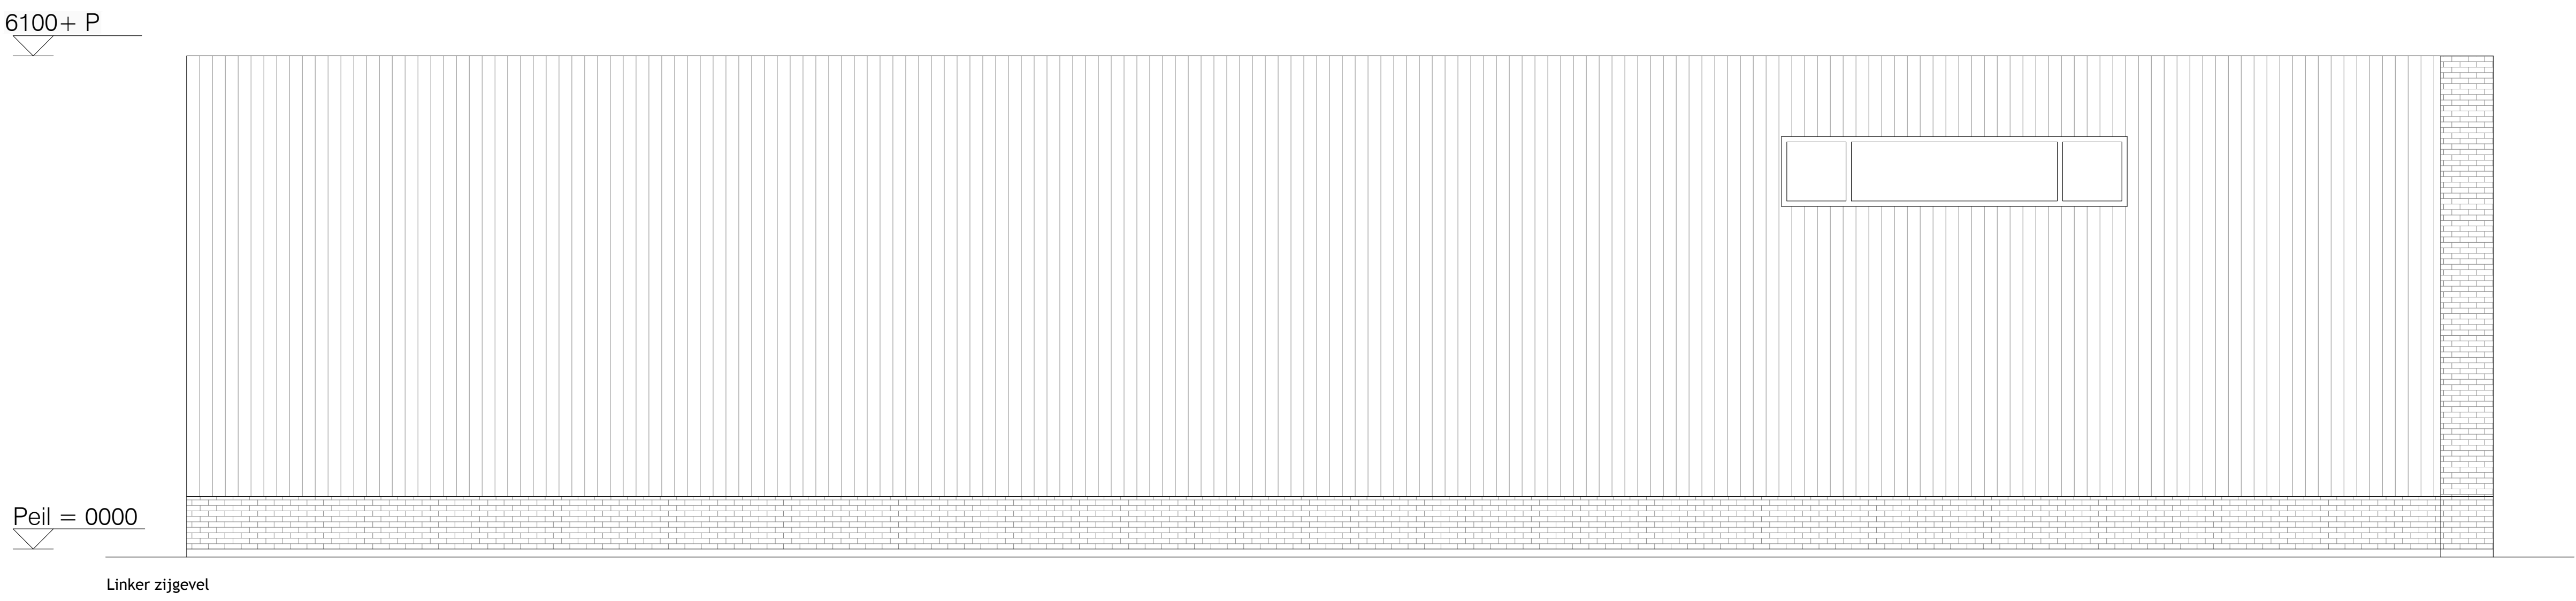

b e g a n e   g r o n d

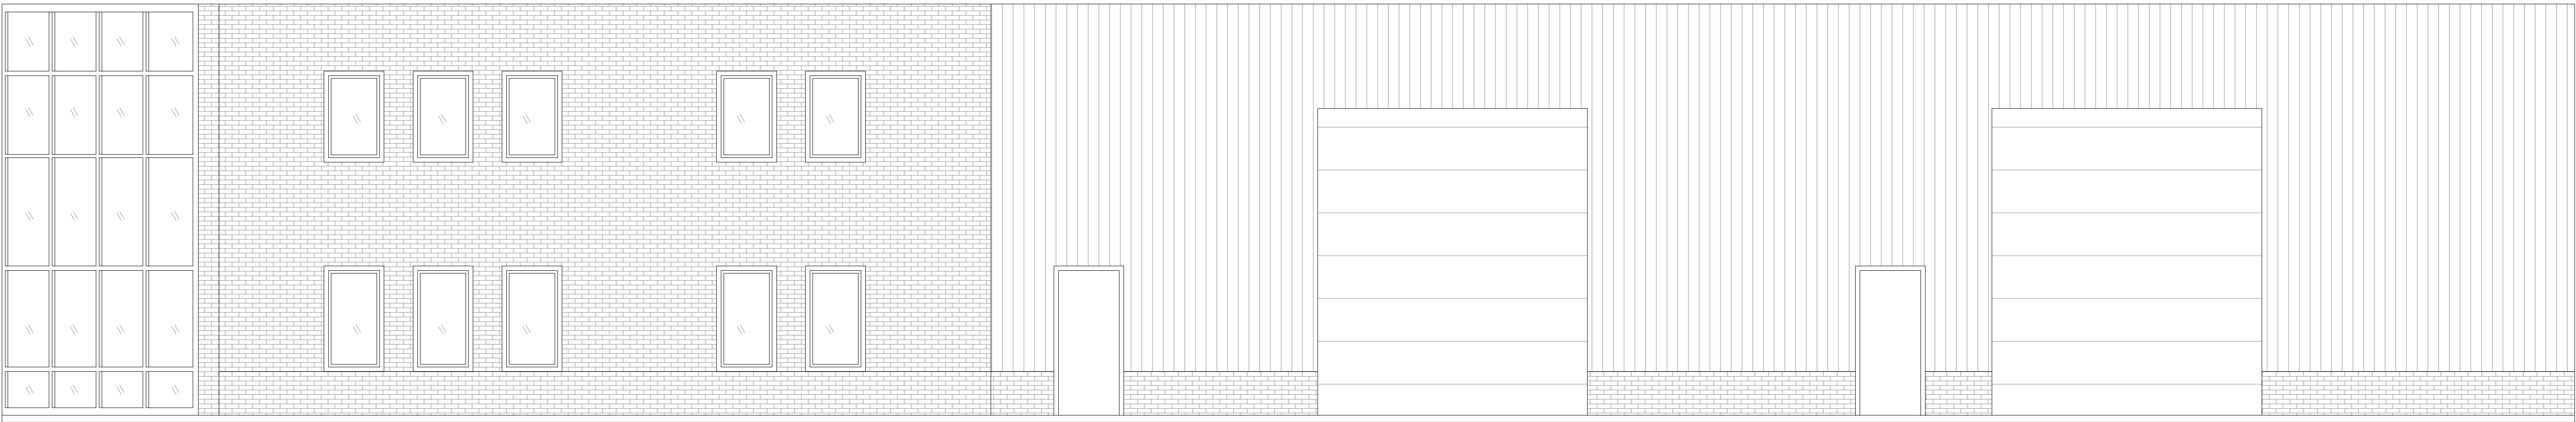

verdieping

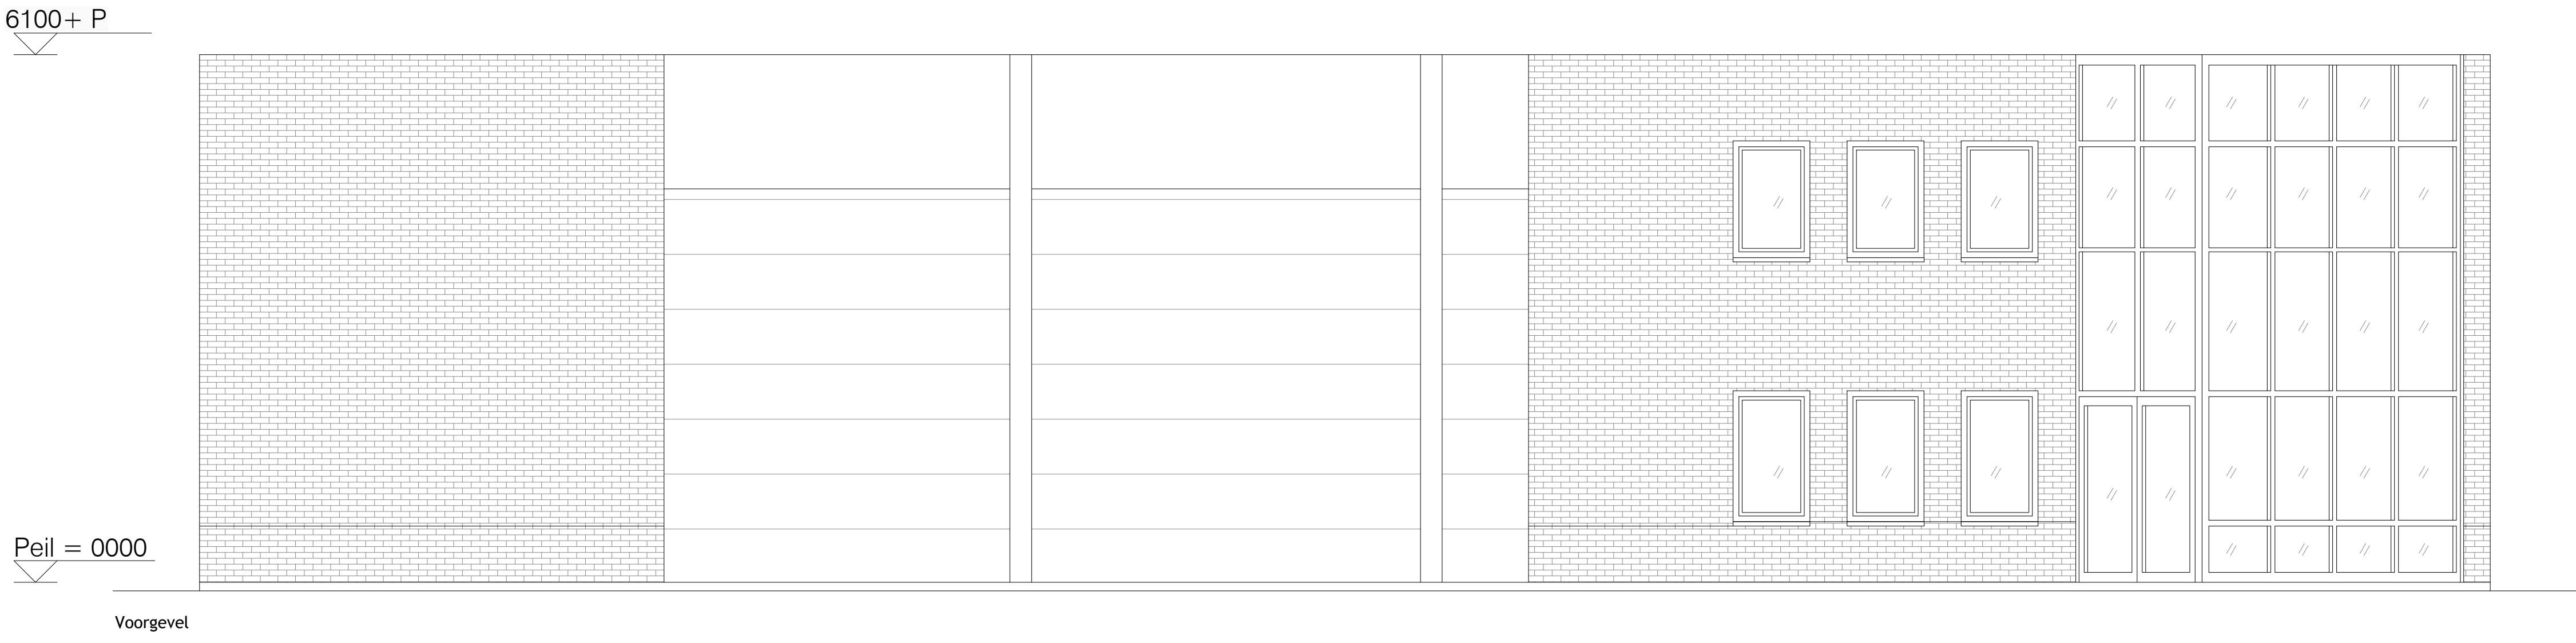








b e g a n e   g r o n d



buiten de aanvraag

verdieping



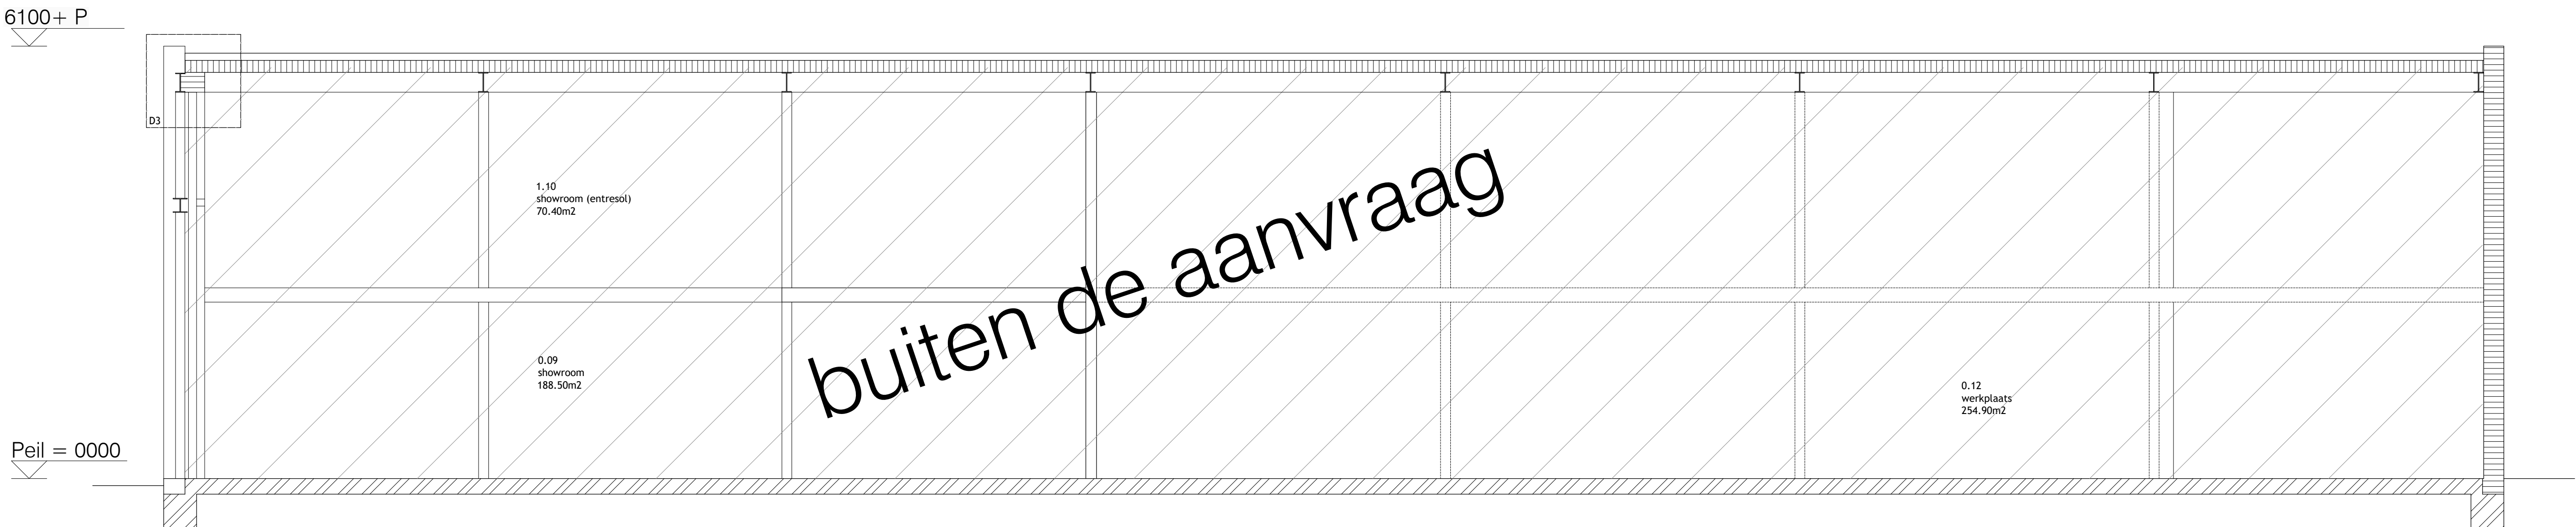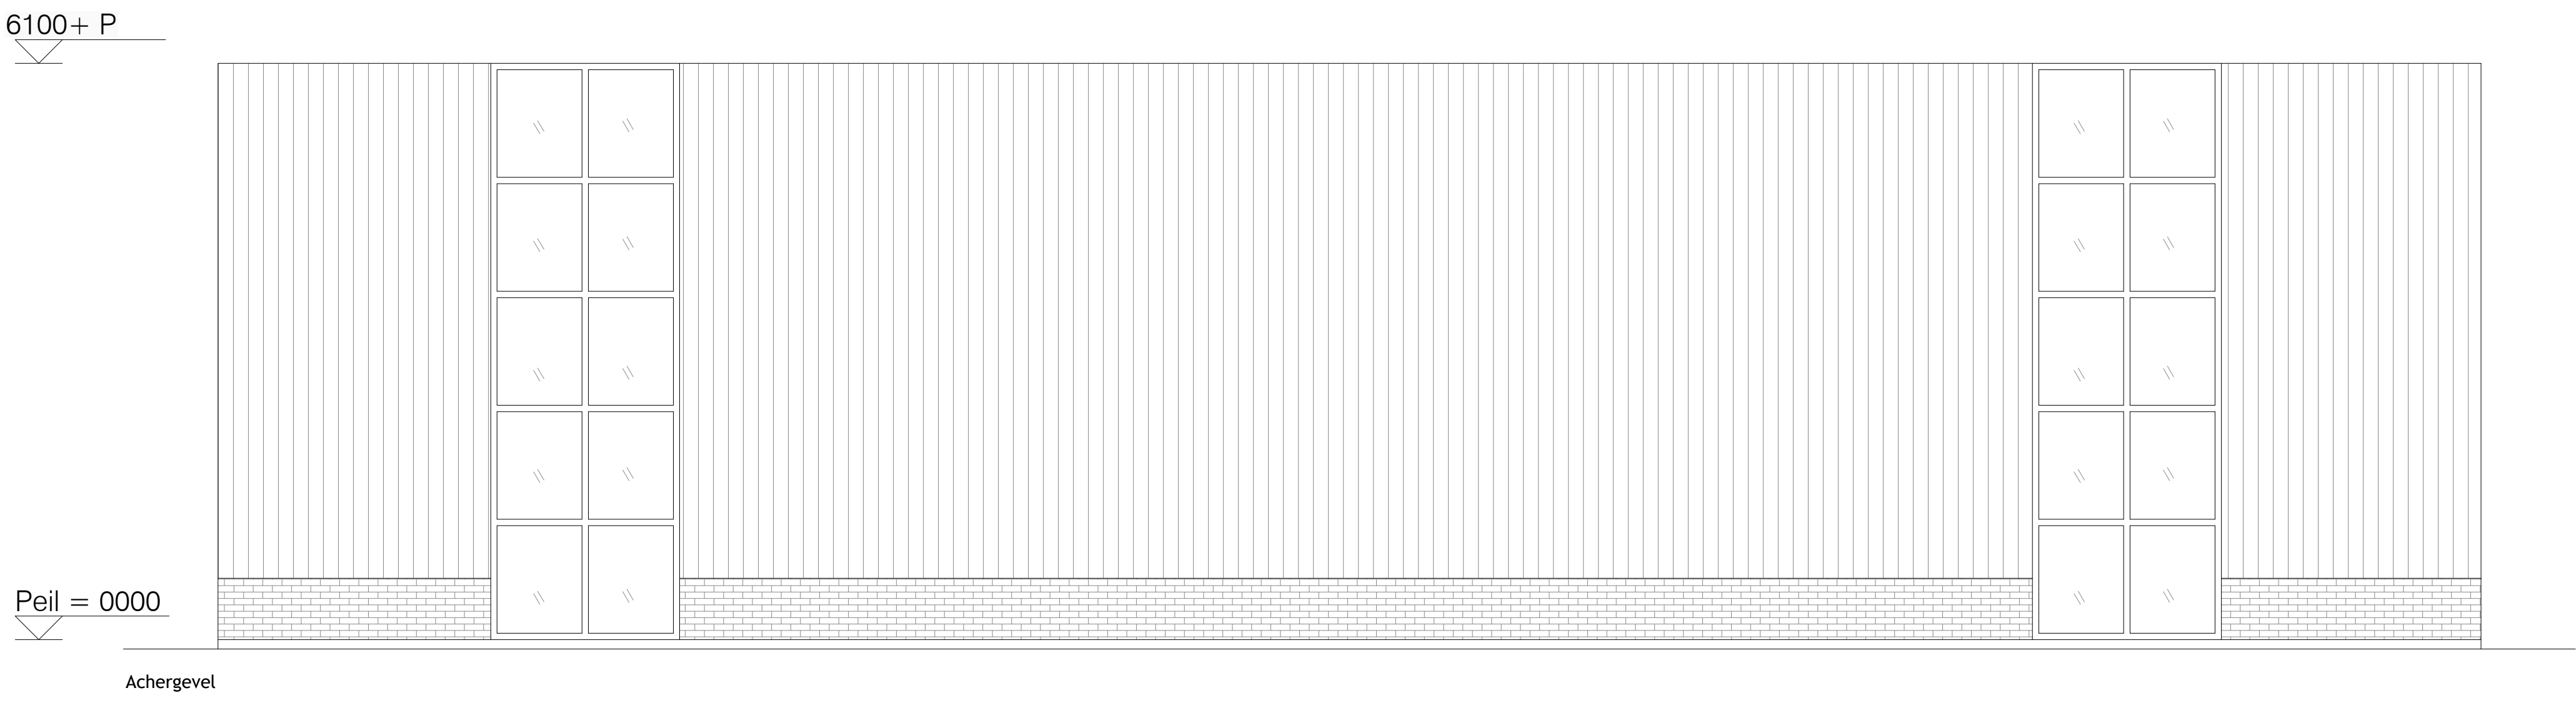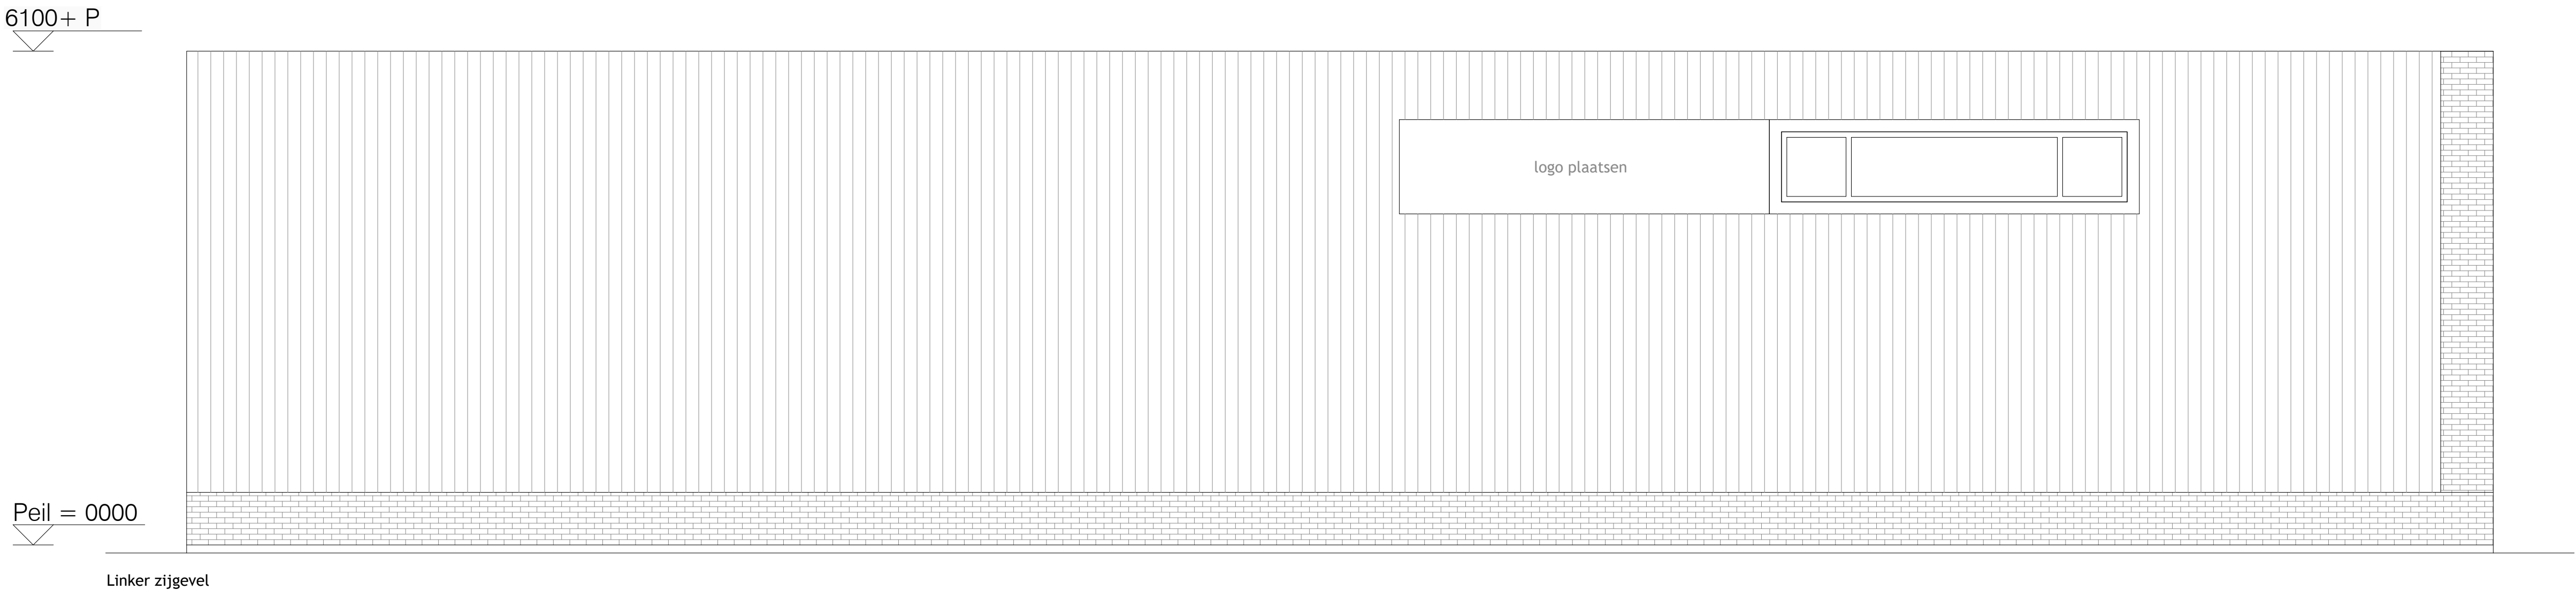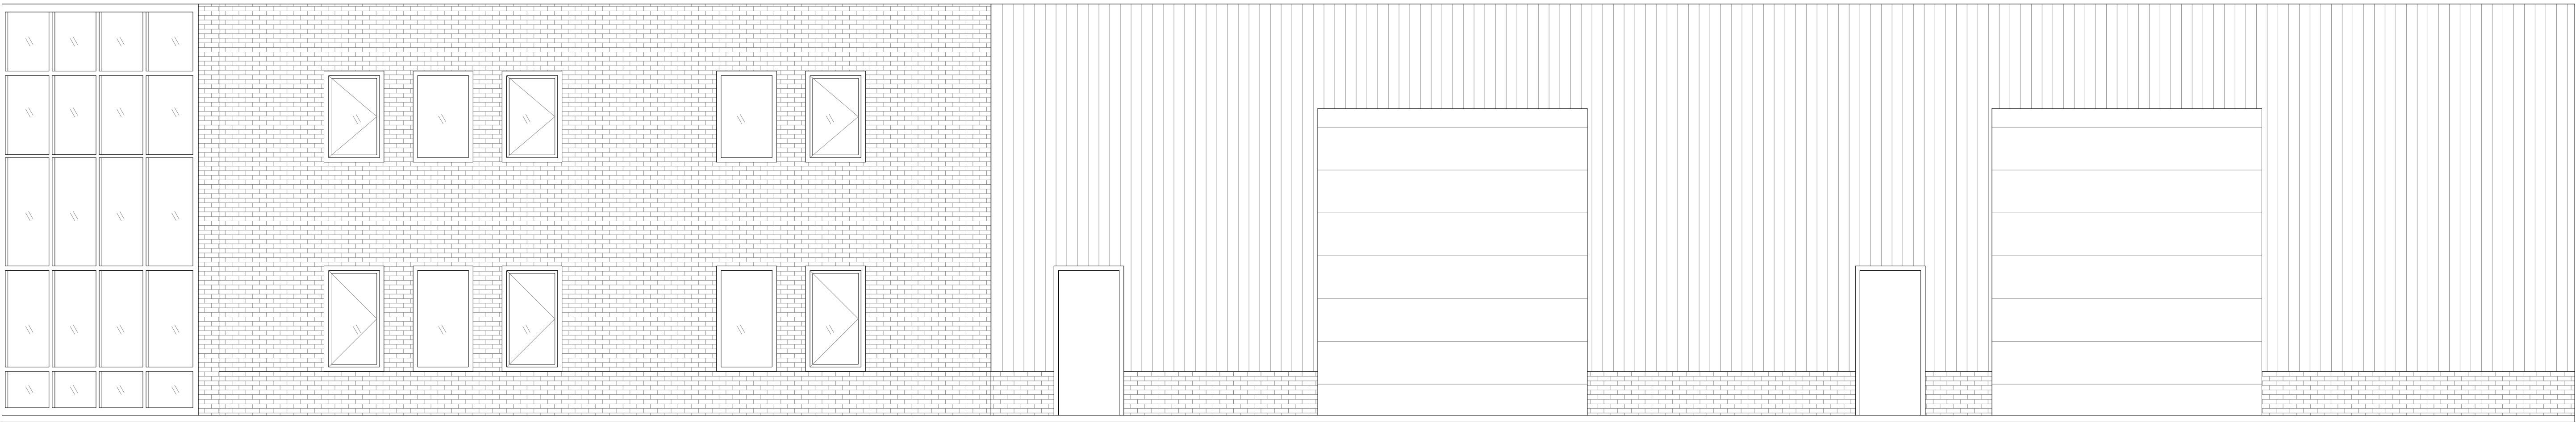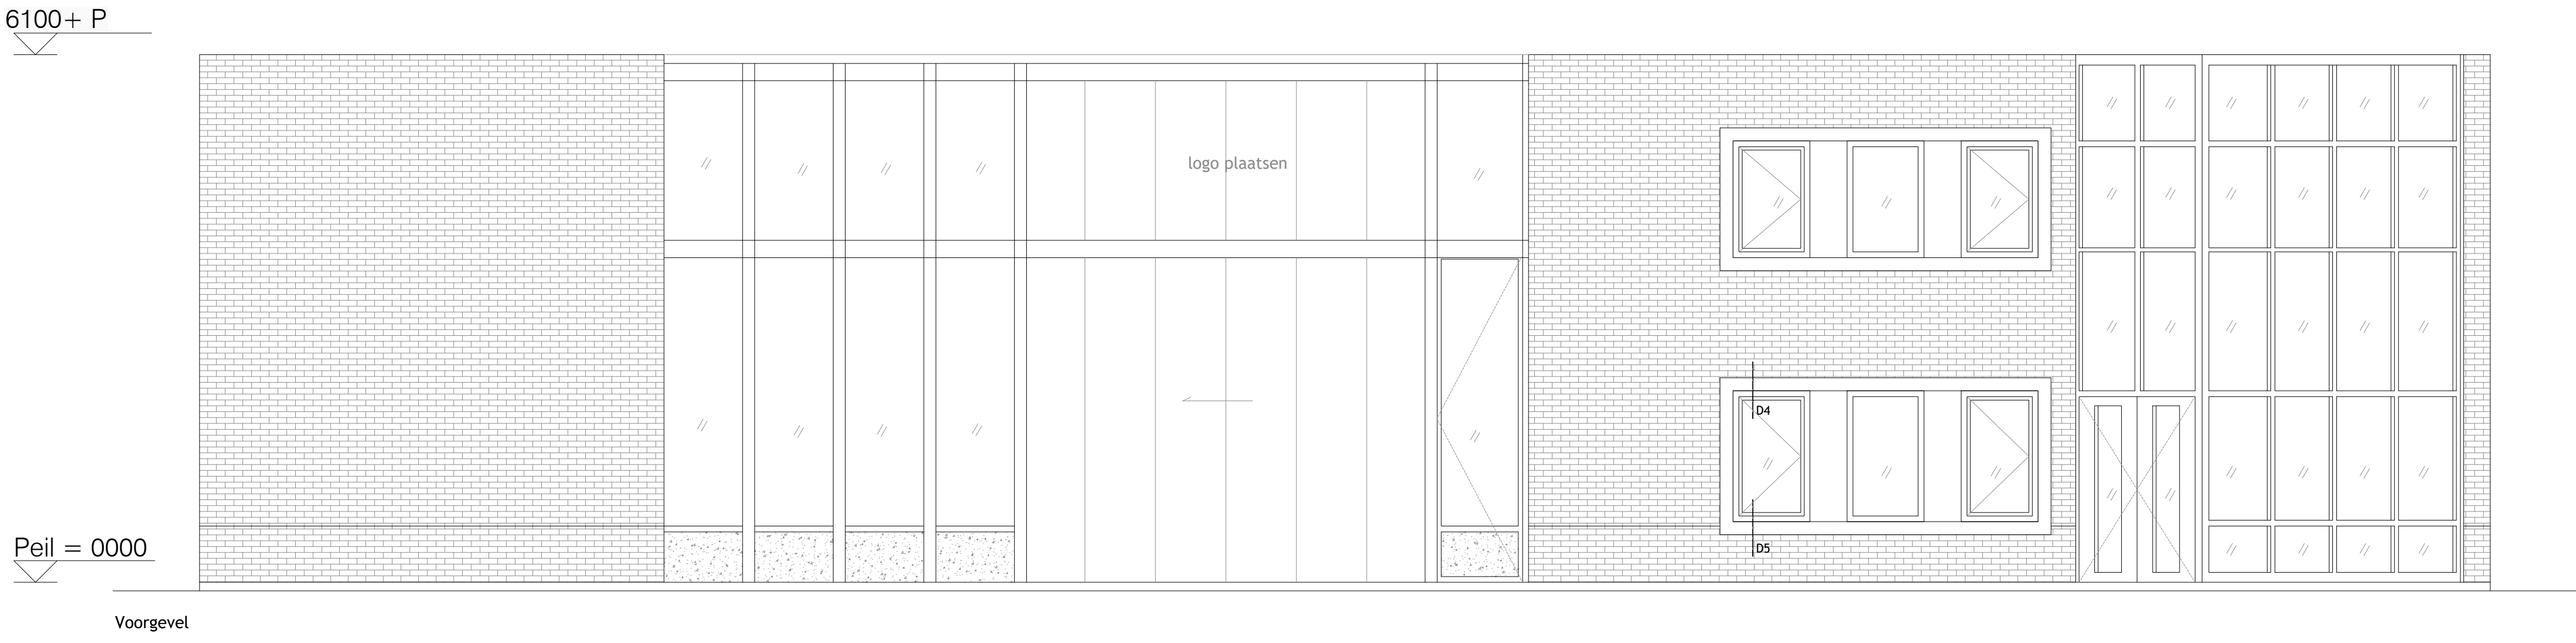

Aluminium Kozijn  
met Glas HR++  
U Waarde 1.2 [W/m2K]

gipsplaat  
underlayment  
isolatie

Bestaande wand

Bestaande HE140A

**B3D**

architectuur | interieur | licht  
+31 172 496300

Raadhuisstraat 206  
2406 AK - Alphen a/d Rijn


info@b3d.nl  
www.b3d.nl

Datum:  
30-04-2021  
Revisie:  
06-05-2021

Opdrachtgever:  
AKE-IDEAL NORDCAP  
Project:  
Kanaaldijk 34


Onderdeel:  
Detail 1  
Schaal:  
1:5


Blad:  
D001  
Formaat:  
A3

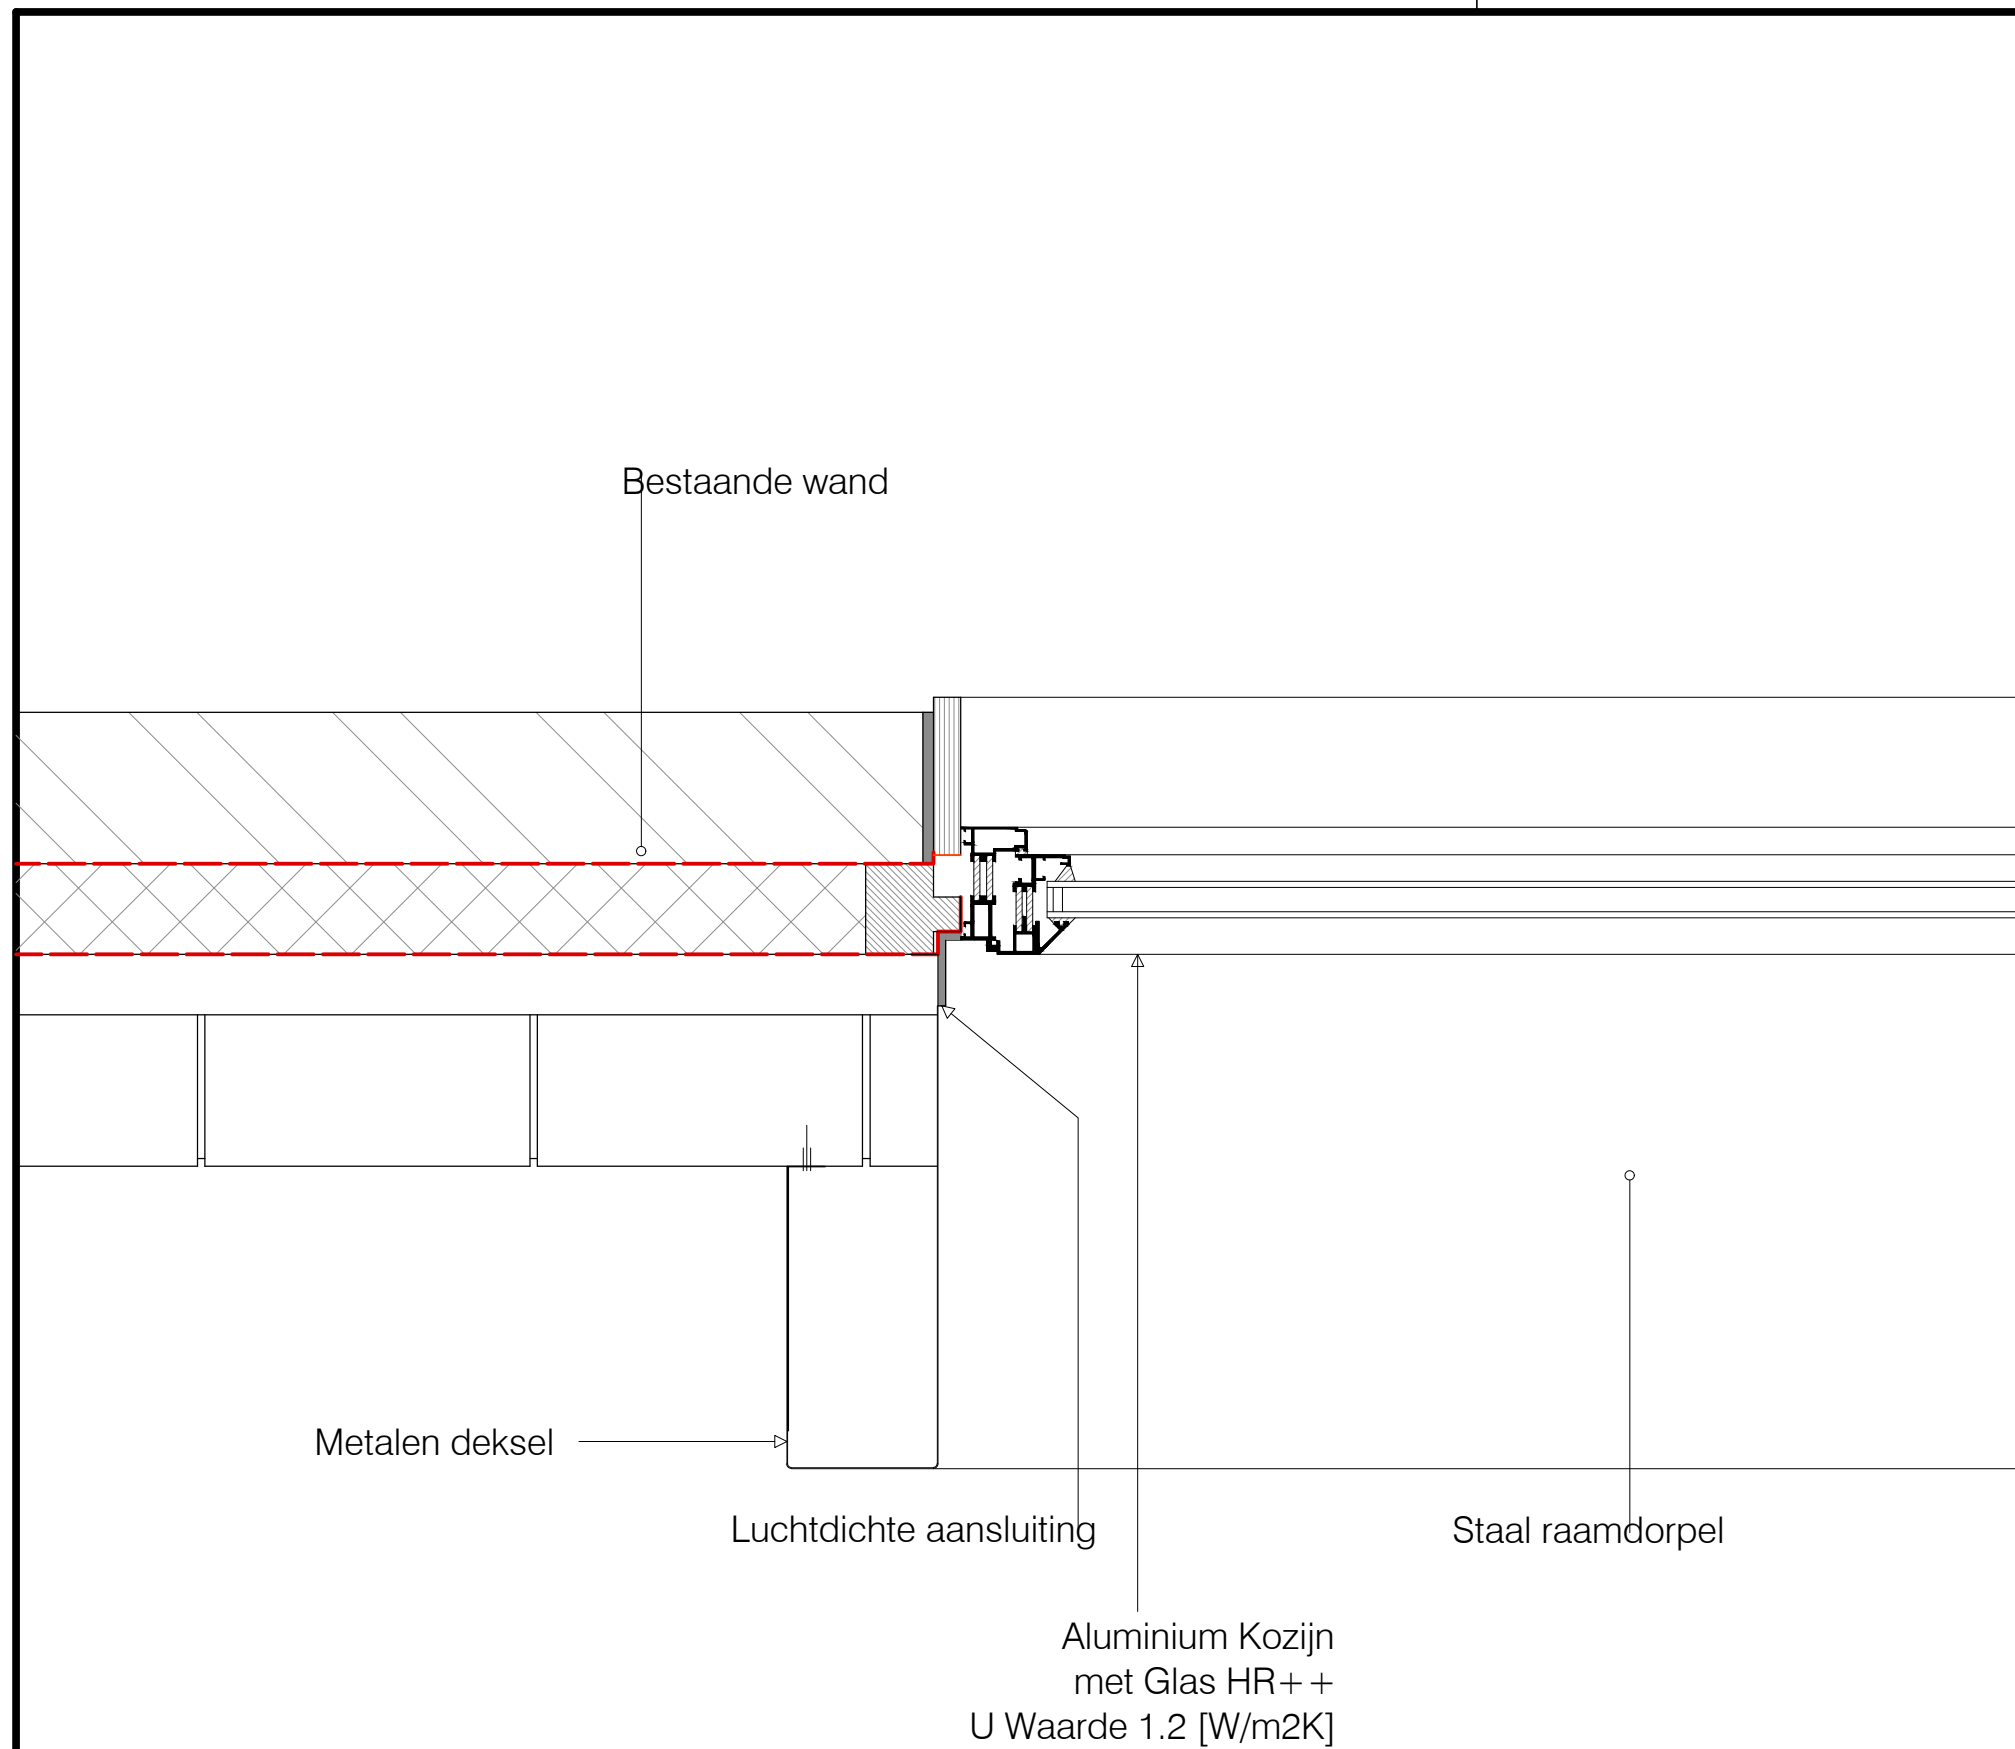

<b>B3D</b>	architectuur   interieur   licht +31 172 496300	Raadhuisstraat 206 2406 AK - Alphen a/d Rijn	info@b3d.nl www.b3d.nl
	Datum: 30-04-2021 Revisie: 06-05-2021	Opdrachtgever: AKE-IDEAL NORDCAP Project: Kanaaldijk 34	Onderdeel: Detail 2 Schaal: 1:5 Blad: D002 Formaat: A3



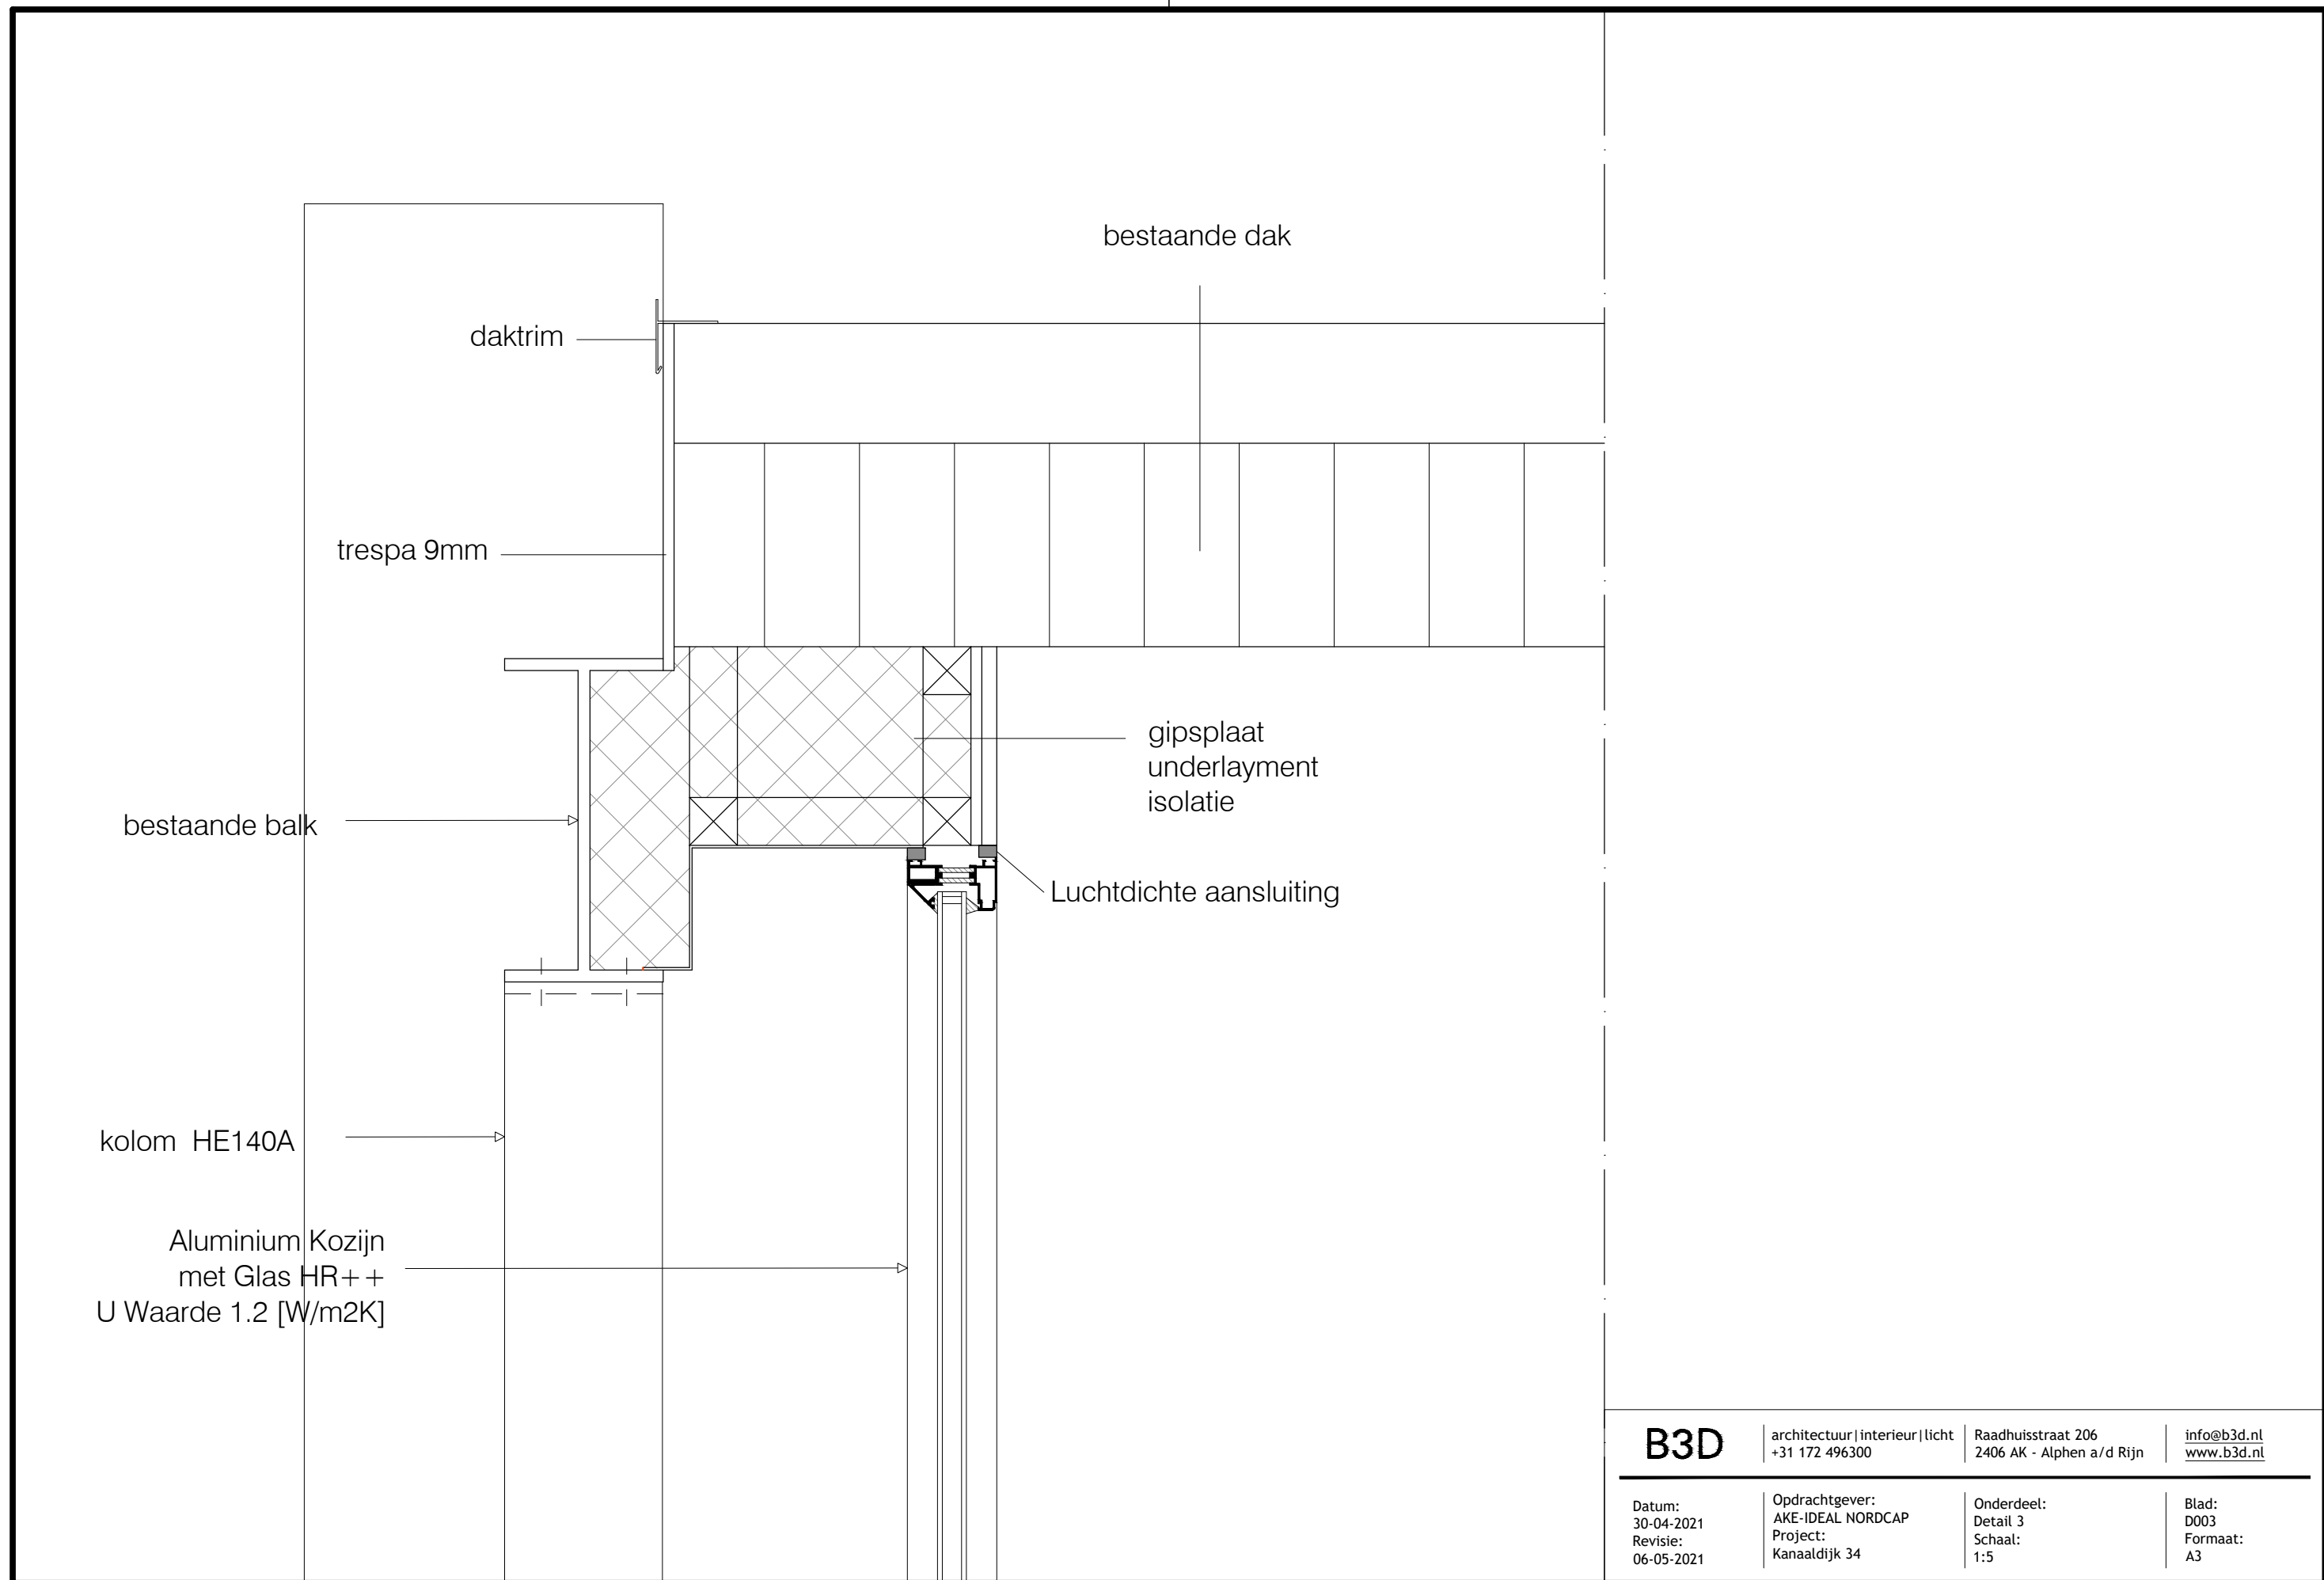

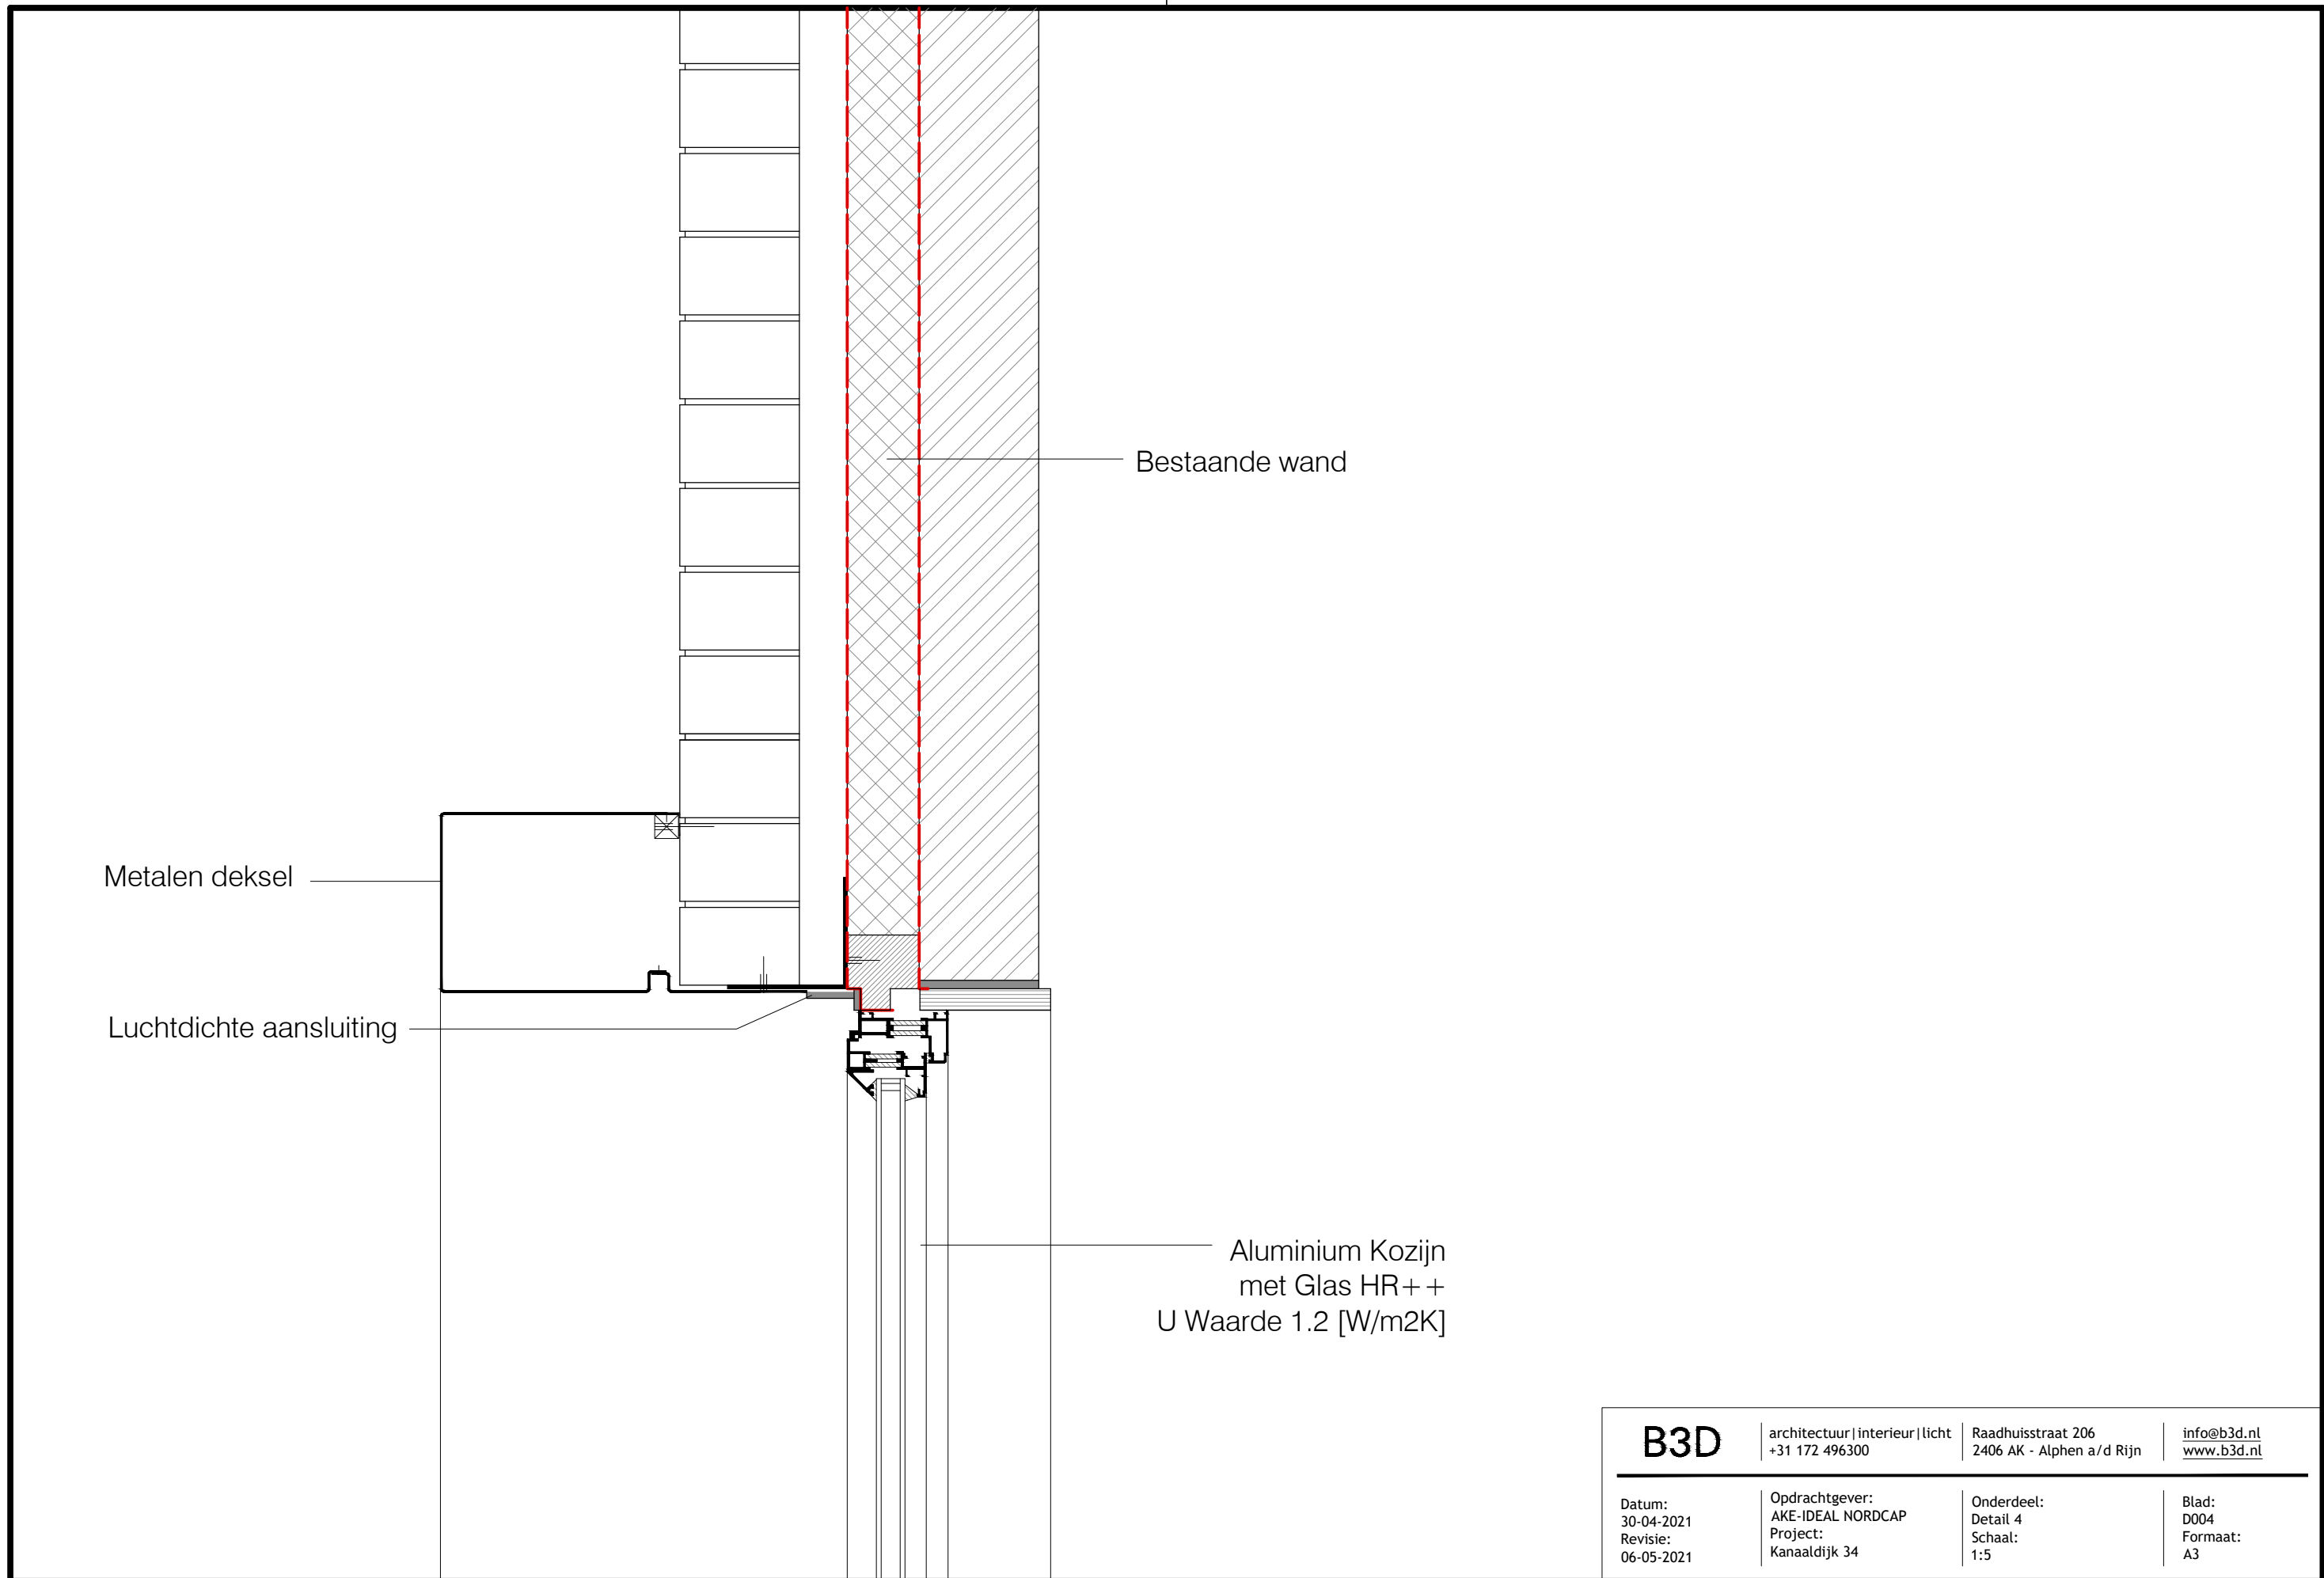

Metalen deksel

Luchtdichte aansluiting

Bestaande wand

Aluminium Kozijn  
met Glas HR++  
U Waarde 1.2 [W/m2K]

**B3D**

architectuur | interieur | licht  
+31 172 496300

Raadhuisstraat 206  
2406 AK - Alphen a/d Rijn

info@b3d.nl  
www.b3d.nl

Datum:  
30-04-2021  
Revisie:  
06-05-2021

Opdrachtgever:  
AKE-IDEAL NORDCAP  
Project:  
Kanaaldijk 34


Onderdeel:  
Detail 4  
Schaal:  
1:5

Blad:  
D004  
Formaat:  
A3

Aluminium Kozijn  
met Glas HR++  
U Waarde 1.2 [W/m2K]

Luchtdichte aansluiting

Staal raamdorpel

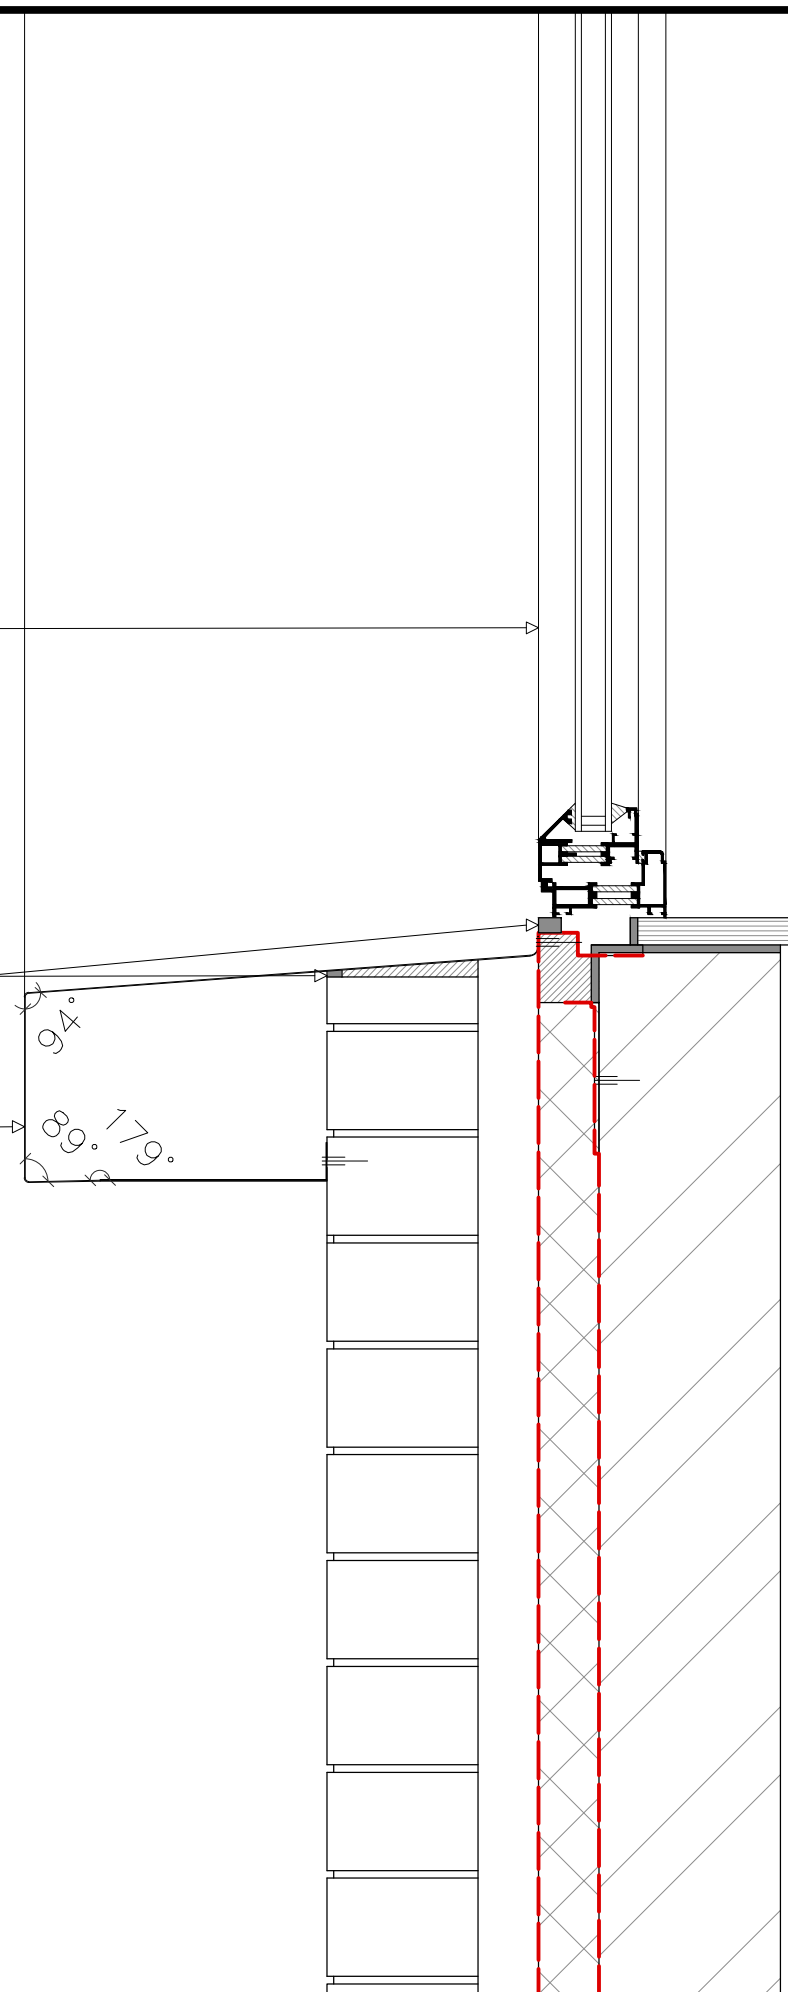

**B3D**

architectuur | interieur | licht  
+31 172 496300

Raadhuisstraat 206  
2406 AK - Alphen a/d Rijn

info@b3d.nl  
www.b3d.nl

Datum:  
30-04-2021  
Revisie:  
06-05-2021

Opdrachtgever:  
AKE-IDEAL NORDCAP  
Project:  
Kanaaldijk 34

Onderdeel:  
Detail 5  
Schaal:  
1:5

Blad:  
D005  
Formaat:  
A3



**B3D**

architectuur | interieur | licht  
+31 172 496300

Raadhuisstraat 206  
2406 AK - Alphen a/d Rijn

info@b3d.nl  
www.b3d.nl

Datum:  
30-04-2021  
Revisie:  
--

Opdrachtgever:  
AKE-IDEAL NORDCAP  
Project:  
Kanaaldijk 34

Onderdeel:  
Visualisatie  
Schaal:  
--

Blad:  
V001  
Formaat:  
A3