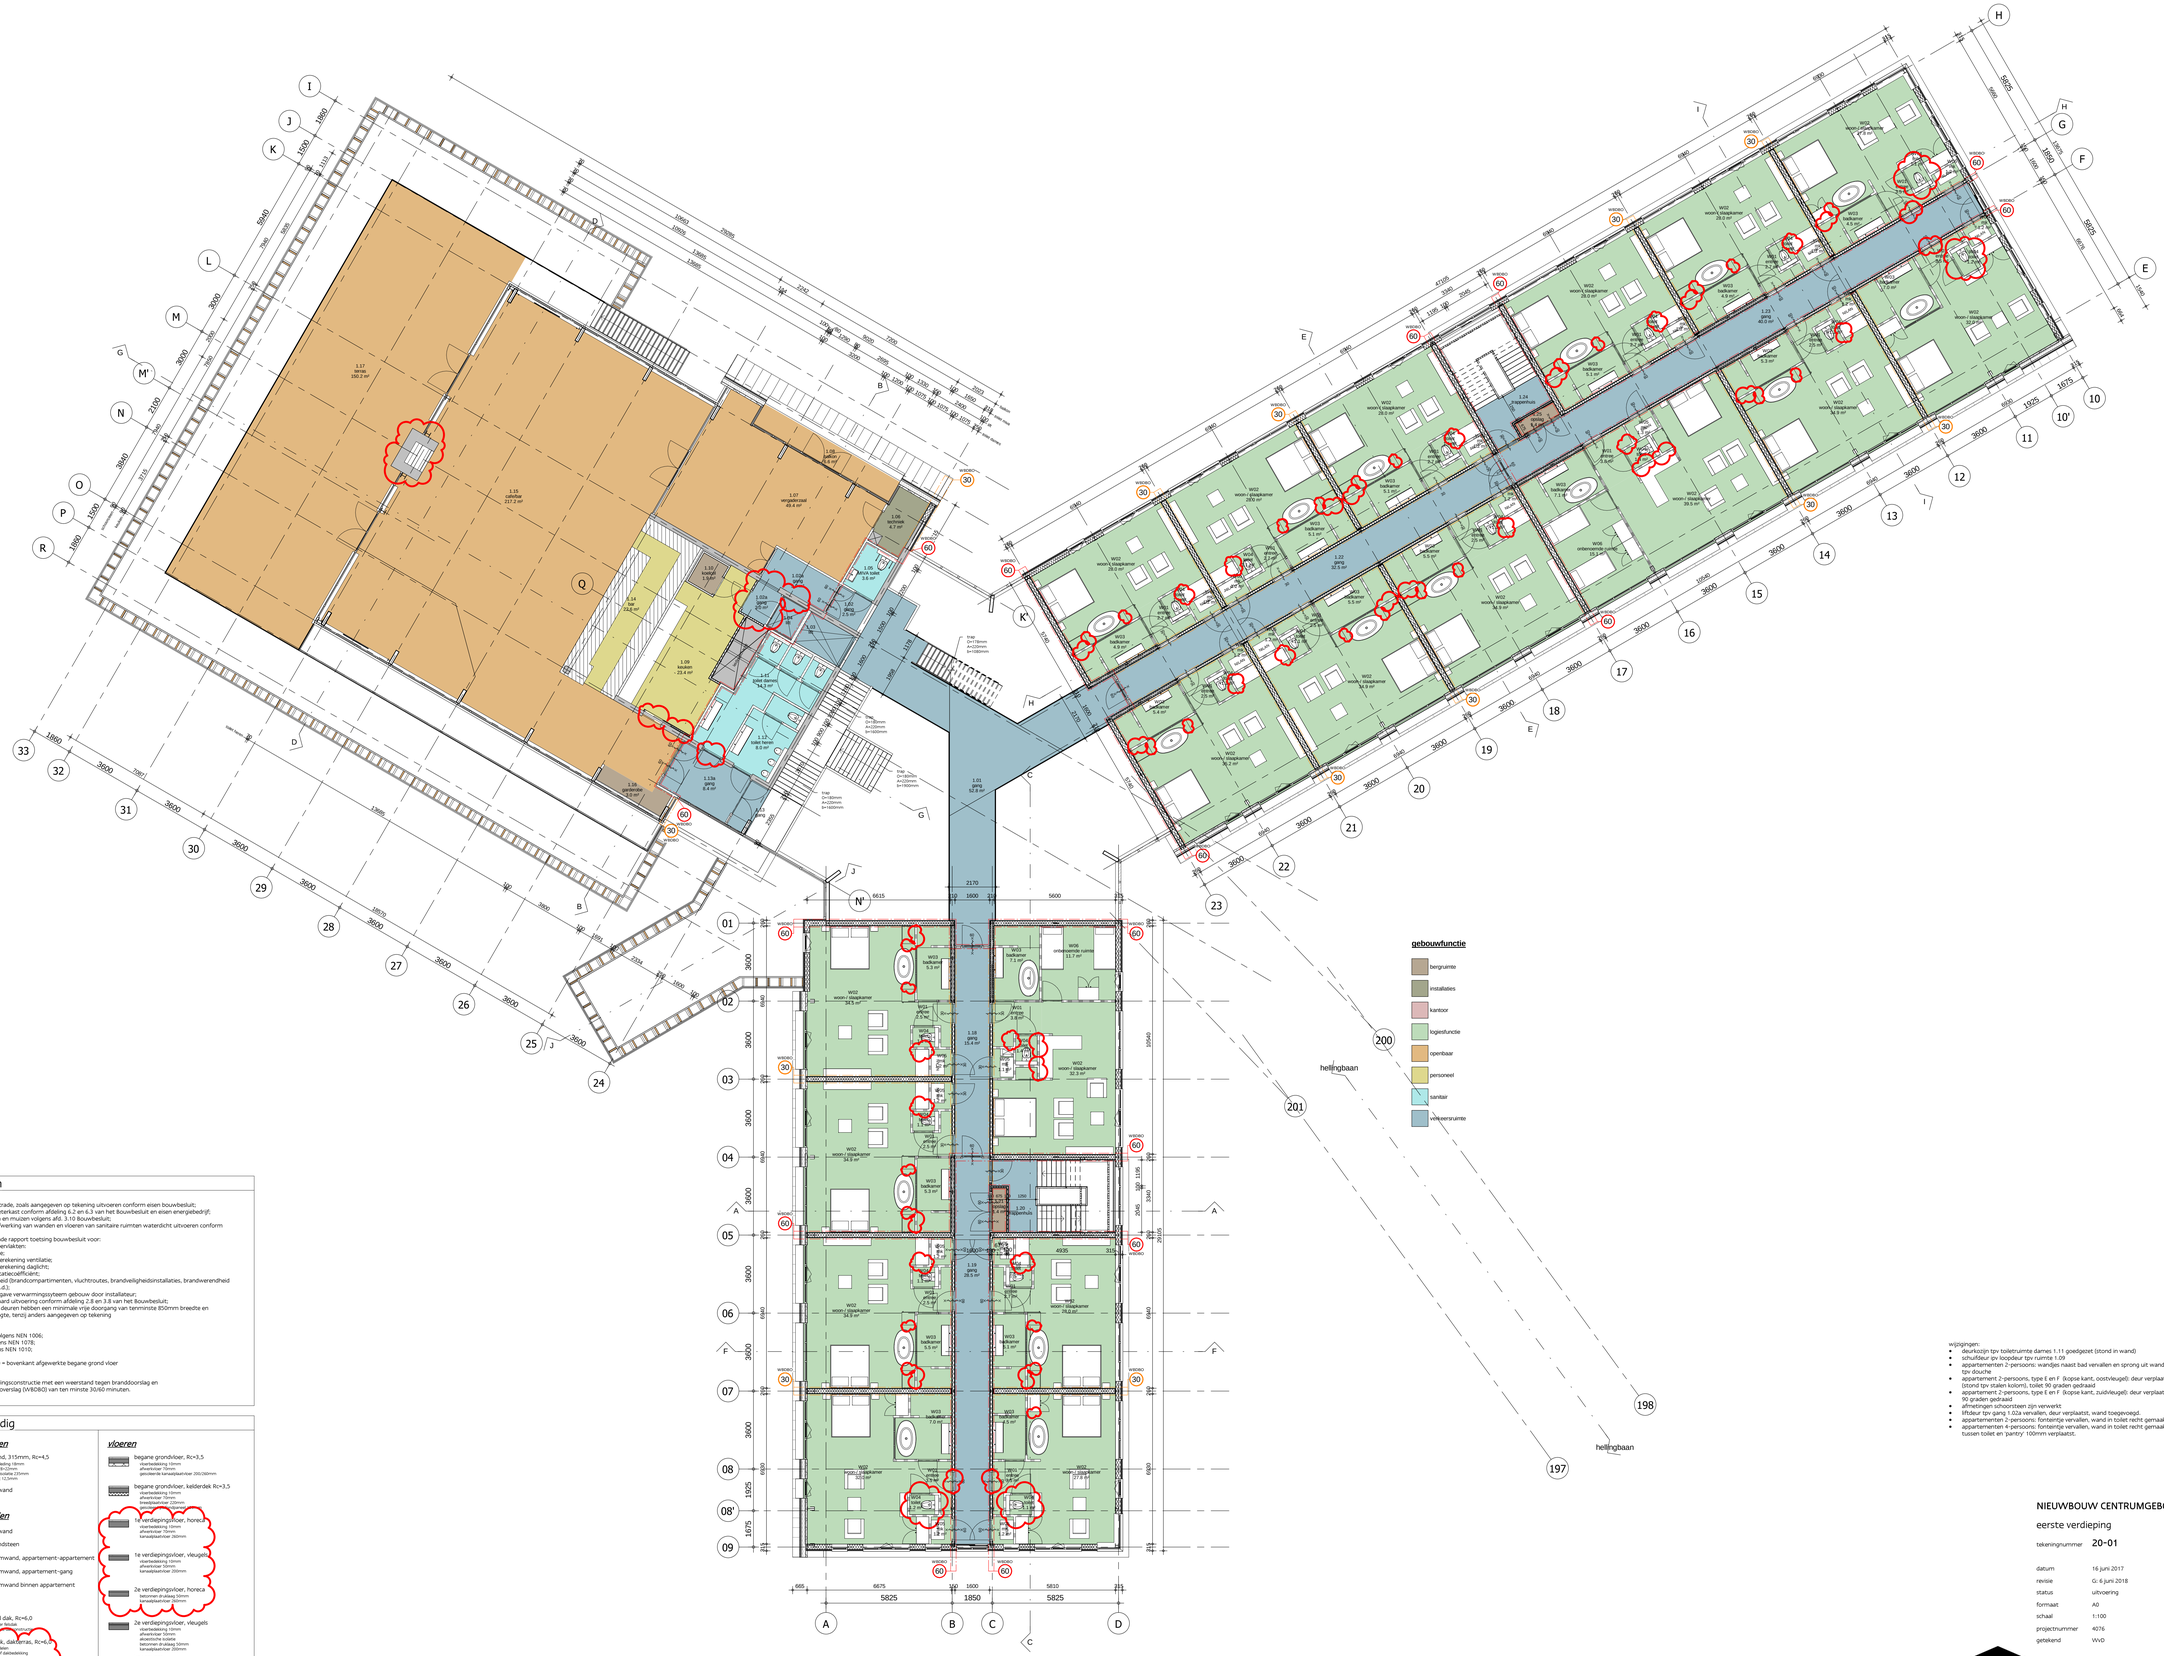

algemeen

- trap en balustrade, zoals aangegeven op tekening uitvoeren conform eisen bouwbesluit;
- uitvoering meterkast conform afdeling 6.2 en 6.3 van het Bouwbesluit en eisen energiebedrijf;
- warmte-tapwaterinstallaties conform afd. 3.10 Bouwbesluit;
- sanitaire uitvoering van wanden en vloeren van sanitaire ruimten waterdicht uitvoeren conform NEN 2778;
- zie bijbehorende rapport toetsing bouwbesluit voor:
  - indeling oppervlakten;
  - R_c/U-waarde;
  - capaciteitsberekening ventilatie;
  - capaciteitsberekening daglicht;
  - energieprestatiecoëfficiënt;
  - brandveiligheid (brandcompartimenten, vluchtroutes, brandveiligheidsinstallaties, brandwerendheid constructie, e.d.).
- definitieve opgave verwarmingssysteem gebouw door installateur;
- rookafvoer haard uitvoering conform afdeling 2.8 en 3.8 van het Bouwbesluit;
- deuren: alle deuren hebben een minimale vrije doorgang van tenminste 850mm breedte en 2300mm hoogte, tenzij anders aangegeven op tekening

installaties:
- drinkwater volgens NEN 1006;
- aardgas volgens NEN 1078;
- elektra volgens NEN 1010;

P (pell) = bovenkant afgewerkte begane grond vloer

WBDBO 60 — scheidingsconstructie met een weerstand tegen branddoorslag en brandoverslag (WBDBO) van ten minste 30/60 minuten.

bouwkundig

buitenwanden

- hsb-wand, 315mm, R_c=4,5
  - gipsblad 12,5mm
  - gipsblad 12,5mm
- betonwand

binnenwanden

- betonwand
- kalkzandsteen
- systeemwand, appartement-appartement
- systeemwand, appartement-gang
- systeemwand binnen appartement

daken

- hellend dak, R_c=6,0
  - zink/zwart fibrobit
  - isolatie tussen en onder sporen
- plat dak, dakterras, R_c=6,0
  - houten delen
  - kunststof dakbedekking
  - 18mm underlayment
  - afschotlaag 30-80mm
  - breedplaatvloer 265mm

vloeren

- begane grondvloer, R_c=3,5
  - vloerbedekking 10mm
  - afwerkvloer 70mm
  - gelaagde kanaalplaatvloer 200/260mm
- begane grondvloer, kelderdek R_c=3,5
  - vloerbedekking 10mm
  - afwerkvloer 70mm
  - breedplaatvloer 200mm
- 1e verdiepingsvloer, horeca
  - vloerbedekking 10mm
  - afwerkvloer 70mm
  - kanaalplaatvloer 260mm
- 1e verdiepingsvloer, vleugels
  - vloerbedekking 10mm
  - afwerkvloer 50mm
  - kanaalplaatvloer 200mm
- 2e verdiepingsvloer, horeca
  - betonnen druklaag 50mm
  - kanaalplaatvloer 150mm
- 2e verdiepingsvloer, vleugels
  - vloerbedekking 10mm
  - afwerkvloer 50mm
  - kanaalplaatvloer 200mm
  - betonnen druklaag 50mm
  - kanaalplaatvloer 200mm
- keldervloer
  - monolair afgewerkte betonvloer

wijzigingen:
- deurkozijn tpv toiletruimte dames 1.11 goedgezet (stond in wand)
- schuifdeur ipv loopdeur tpv ruimte 1.09
- appartementen 2-persoons: wandjes naast bad vervallen en sprong uit wand gehaald tpv douche
- appartement 2-persoons, type E en F (kopse kant, oostvleugel): deur verplaatst (stond tpv stalen kolom), toilet 90 graden gedraaid
- appartement 2-persoons, type E en F (kopse kant, zuidvleugel): deur verplaatst, toilet 90 graden gedraaid
- afmetingen schoorsteen zijn verwerkt
- liftdeur tpv gang 1.02a vervallen, deur verplaatst, wand toegevoegd.
- appartementen 2-persoons: fonteintje vervallen, wand in toilet recht gemaakt
- appartementen 4-persoons: fonteintje vervallen, wand in toilet recht gemaakt, wand tussen toilet en 'pantry' 100mm verplaatst.

NIEUWBOUW CENTRUMGEBOUW 'WATERRIJK' OESTERDAM TE THOLEN

eerste verdieping

tekeningnummer 20-01

opdrachtgever WATERRIJK OESTERDAM

datum	16 juni 2017
revisie	G: 6 juni 2018
status	uitvoering
formaat	A0
schaal	1:100
projectnummer	4076
getekend	VWO

architect BINT ARCHITECTEN ETC.ETERA

+31(0) 166 606 810
bouwen@timek.nl
www.timek.nl
Stadhuisplg 1 j, 4691 SM Tholen
Postbus 17, 4690 AA Tholen

TIMEK BRAINS IN BUILDING

Timek brains in building