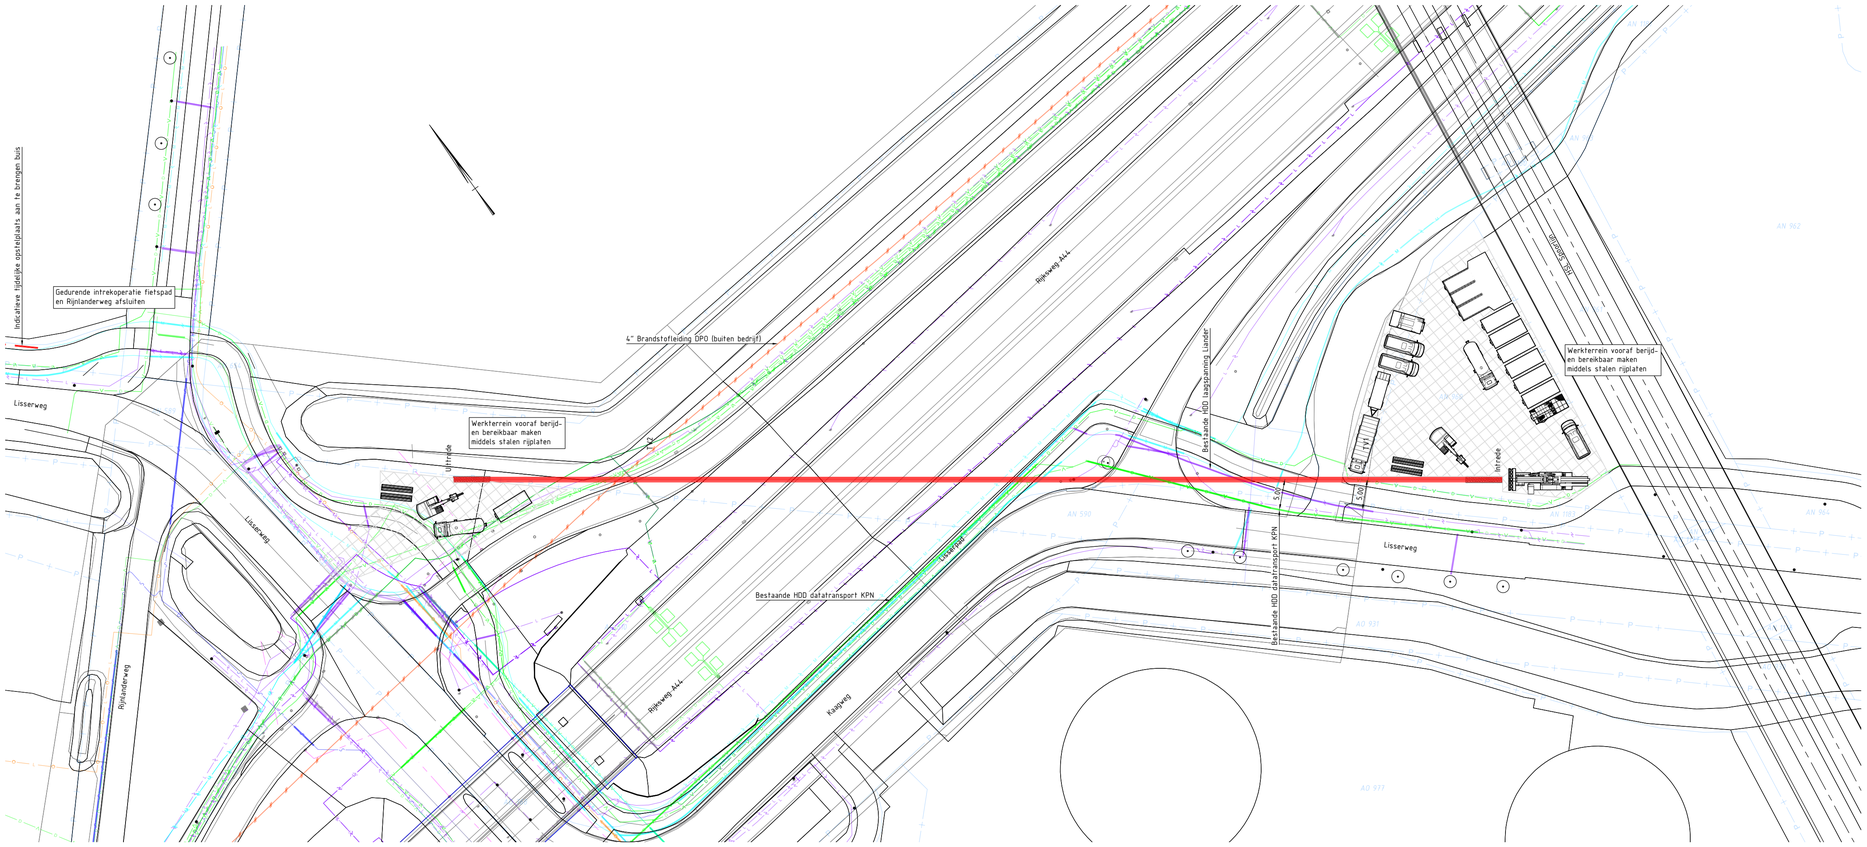

SITUATIE, SCHAAL 1:500

Legenda	
Geometrie	Omschrijving
	Gevaarlijke inhoud
	Datatransport
	Laagspanning
	Middenspanning
	Hoogspanning
	Lagedruk gas
	Hogedruk gas
	Water
	Riolering vrijverval
	Drukriolering

Tangentpunten lijst			
Naam	X	Y	Hoogte
Intrede	103273.44	471705.64	-4.38
TV1	103255.36	471718.65	-11.62
TV2	103160.43	471786.92	-13.66
Uittrede	103134.39	471805.64	-4.47

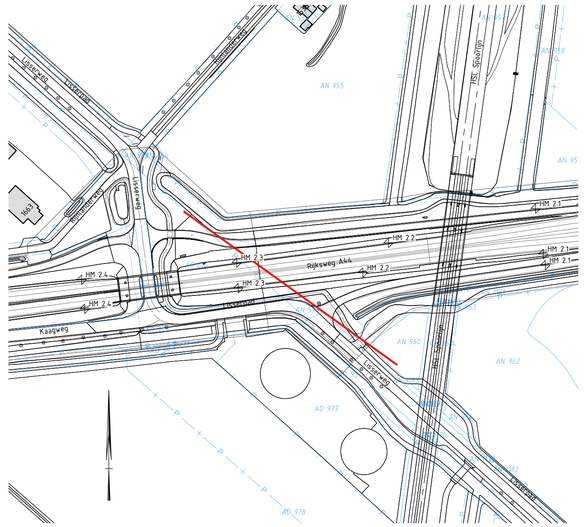

EIGENDOMSGRENZEN, SCHAAL 1:2000

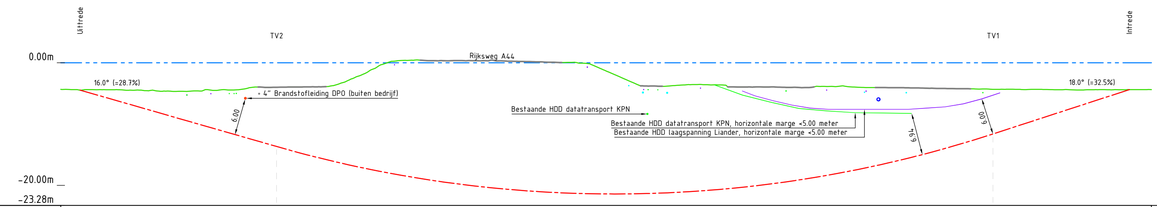

2023-050-0015-VT02

Hoogte t.o.v. N.A.P.
Boringtype: Buis
Totale boorlengte: 175.46m

Verticale hoek/radius	∠-16.00°						Rv=200.00						∠18.00°		Verticale hoek/radius
Afstand	171.27	160.00	142.21	139.20	131.15	115.15	100.00	92.65	84.08	79.78	65.55	51.48	44.43	25.34	22.27	0.00	Afstand
Boring lengte	175.46	163.74	145.23	142.18	133.77	118.06	102.19	94.83	86.25	81.96	67.70	53.51	44.31	27.26	23.42	0.00	Boring lengte
Hoogte maaiveld t.o.v. N.A.P.	-4.47	-4.56	-3.96	-4.00	-3.91	0.42	0.22	0.05	-1.91	-3.78	-3.94	-3.94	-4.05	-4.25	-4.33	-4.38	Hoogte maaiveld t.o.v. N.A.P.
Maaiveld - hartlijn boring Hoogteverschil	0.00	3.14	8.83	9.66	11.88	19.30	21.00	21.27	19.50	17.59	16.61	14.79	12.77	8.52	7.29	0.00	Maaiveld - hartlijn boring Hoogteverschil
Hoogte hartlijn boring t.o.v. N.A.P.	-4.47	-7.70	-12.80	-13.66	-15.79	-18.88	-20.77	-21.22	-21.41	-21.36	-20.55	-18.73	-16.82	-12.77	-11.62	-4.38	Hoogte hartlijn boring t.o.v. N.A.P.
Berekende punten		14	13	12	11	10	9	8	7	6	5	4	3	2	1		Berekende punten

DWARSPROFIEL, SCHAAL 1:500

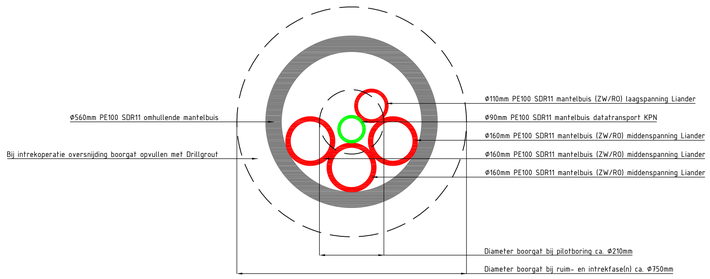

DOORSNEDE BOORGAT, SCHAAL 1:10

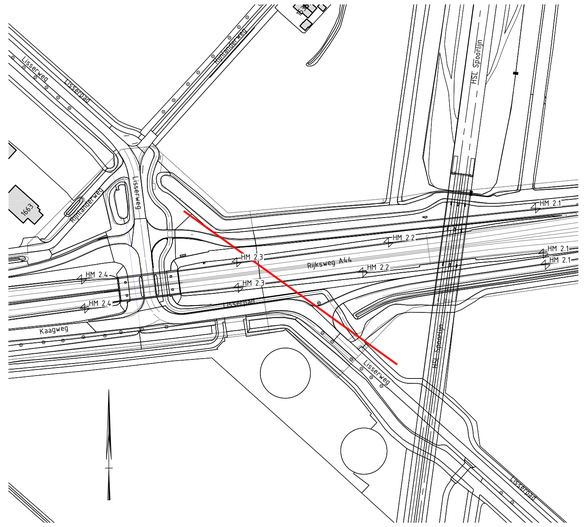

BOVENAANZICHT, SCHAAL 1:2000

Opmerkingen

Ligging bestaande kabels en leidingen indicatief geprojecteerd op basis van KLIC-melding 2300141119. Werkelijke diepte en ligging vooraf handmatig controleren middels proefsleuven en visuele inspectie van (riool)putten.

Werkzaamheden en planning vooraf overleggen met betrokken grondeigenaren en toezichthouders nutsbedrijven.

Werkterrein vooraf berijd- en bereikbaar maken.

Gedurende werkzaamheden verkeersmaatregelen treffen conform CROW publicatie 96b.

Pilotboring realiseren met behulp van gyroscoop systeem.

In verband met kwelrisico bij intrekoperatie gebruik maken van Drillgrout.

InfraDesk
Vergeerstraat 39
3118 JK [redacted]
Telefoon [redacted]
www.infradesk.info

VAN VULPEN van Baarsen

Concept-tekening	
Omschrijving	: Gestuurde boring
Aanbrengen	: Ø560mm PE100 SDR11 mantelbuis, lengte ca 171.3m (mv)
Plaats	: Abbenes
Locatie	: Parallel langs de Lisserweg, onder de rijksweg A44 door nabij hm 2.3

Projectnr. InfraDesk:	2023-050-0015
Projectnr. opdrachtgever:	20014554
Tekening:	VS02
Getekend:	[redacted]
Gecontroleerd:	[redacted]
Datum:	24-01-2024
Schaal:	1:10 / 1:500 / 1:2000
Formaat:	A1