
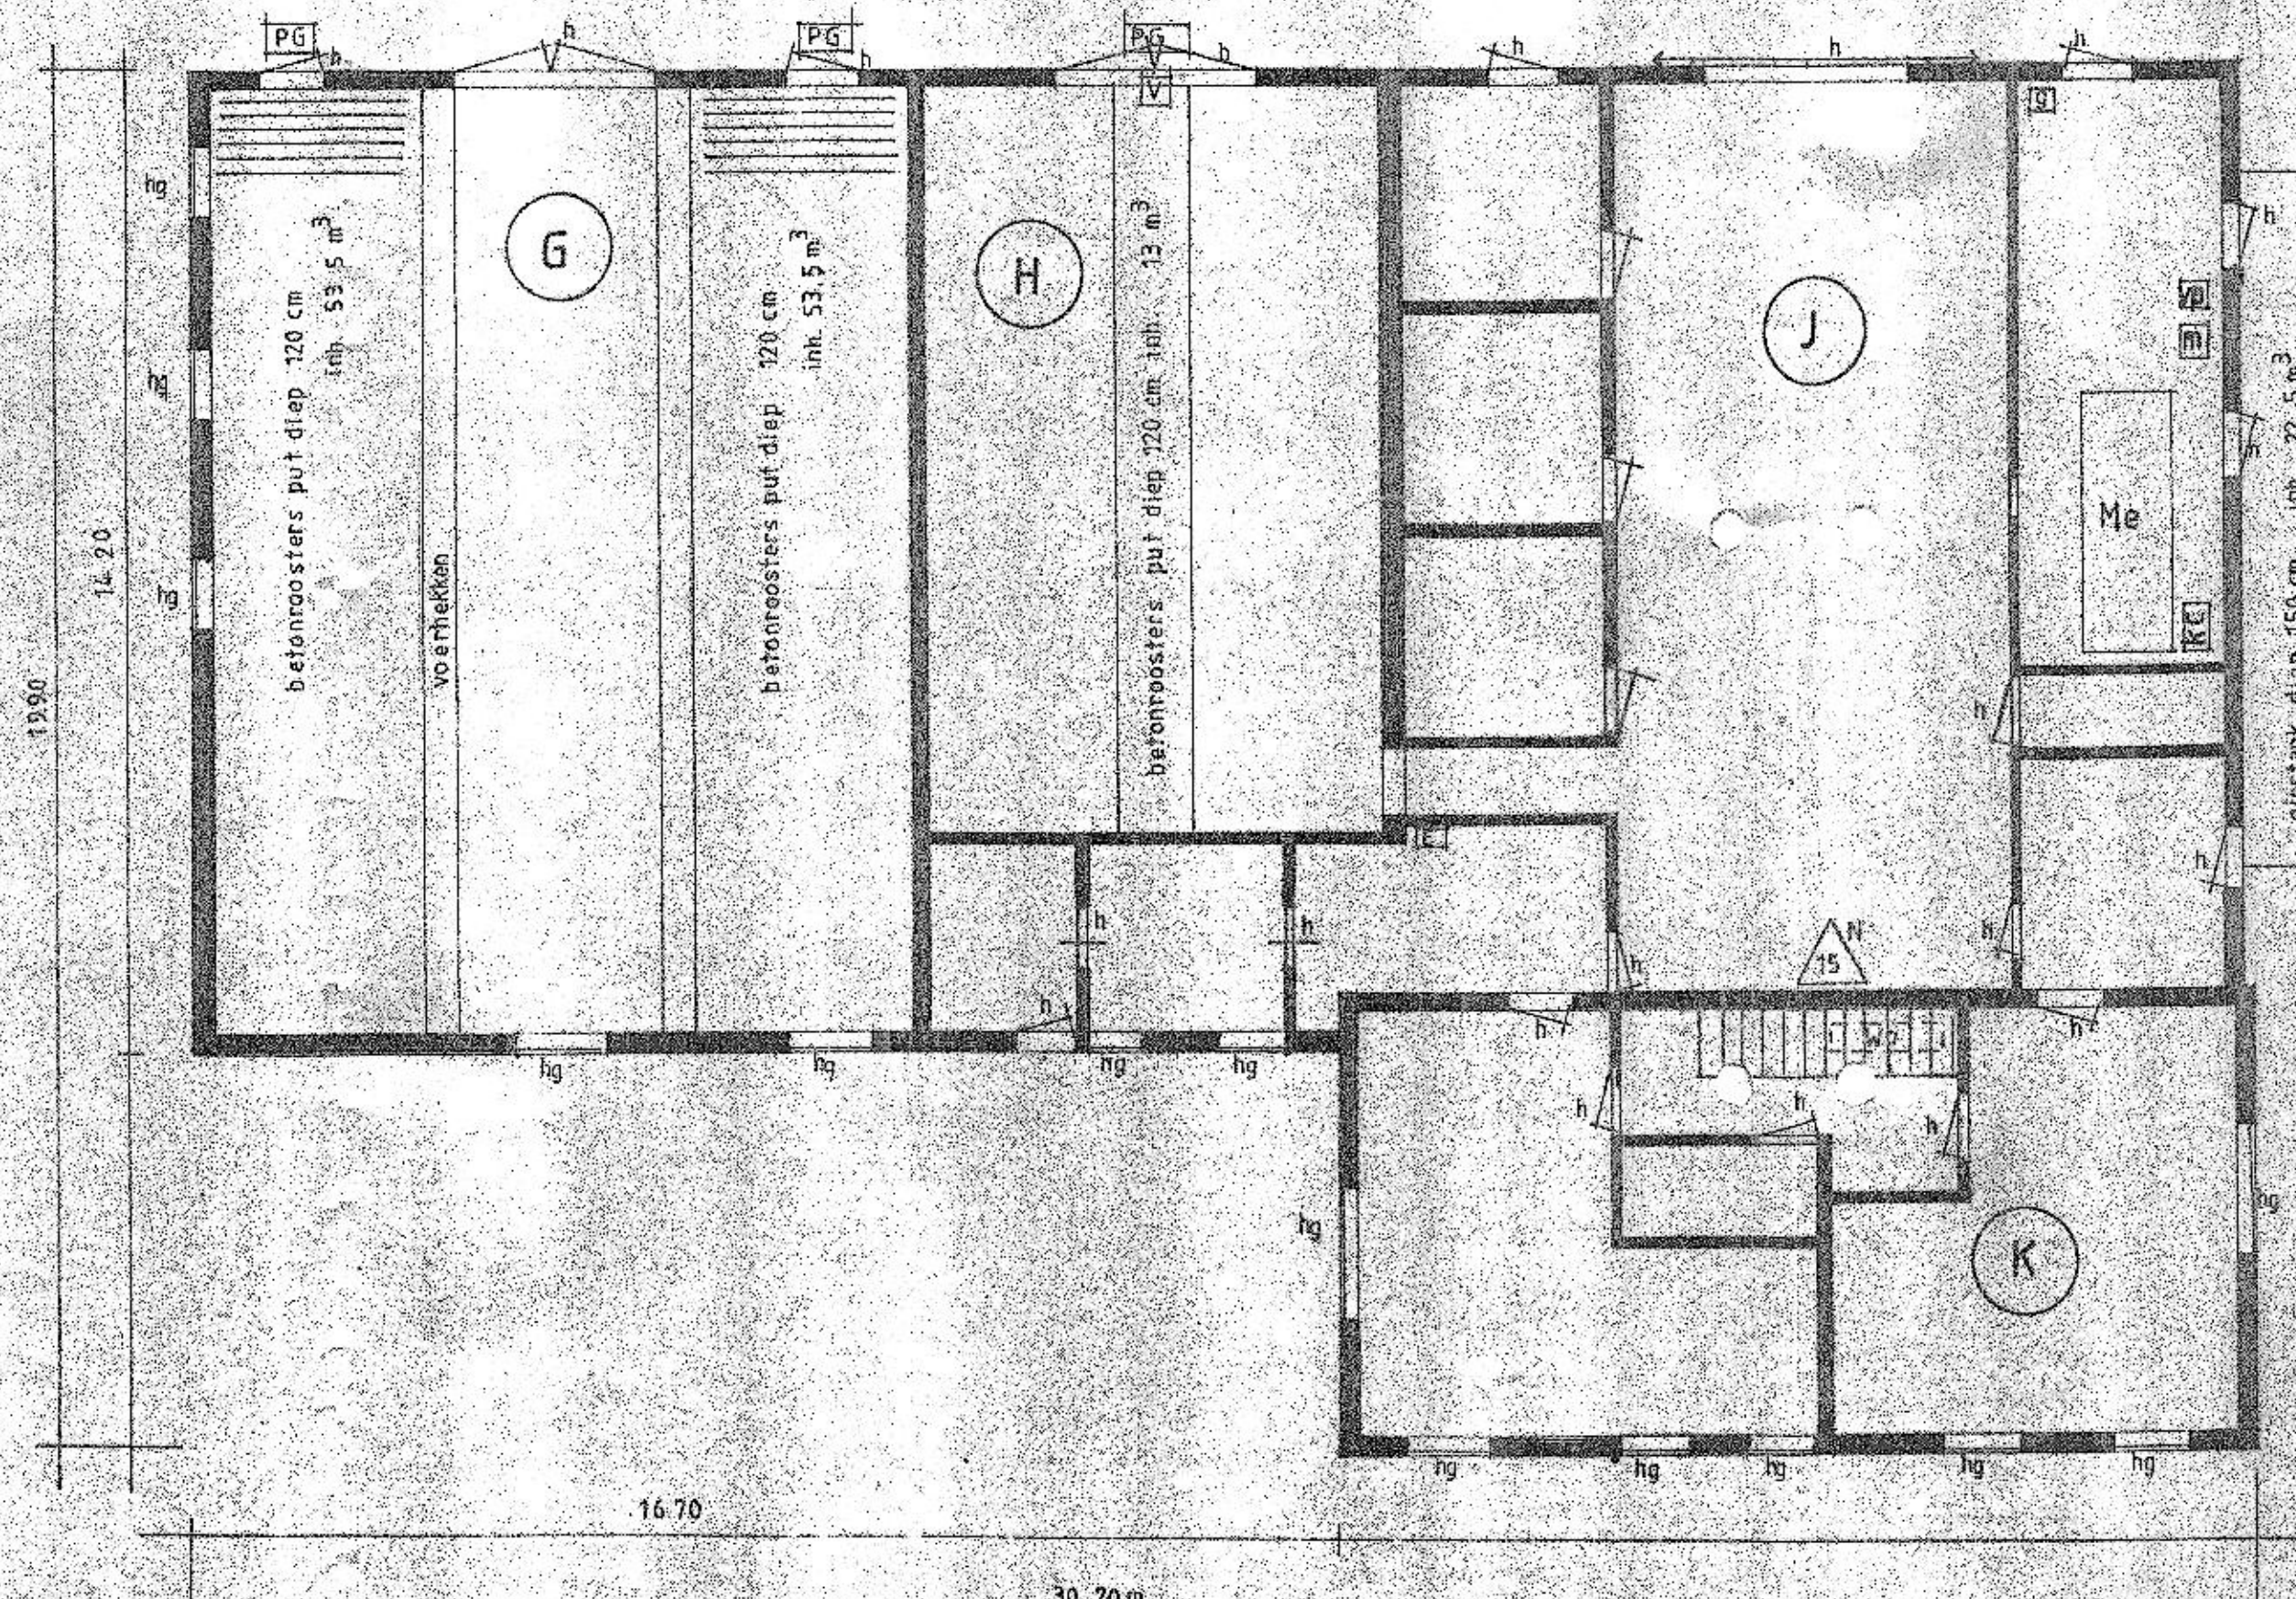
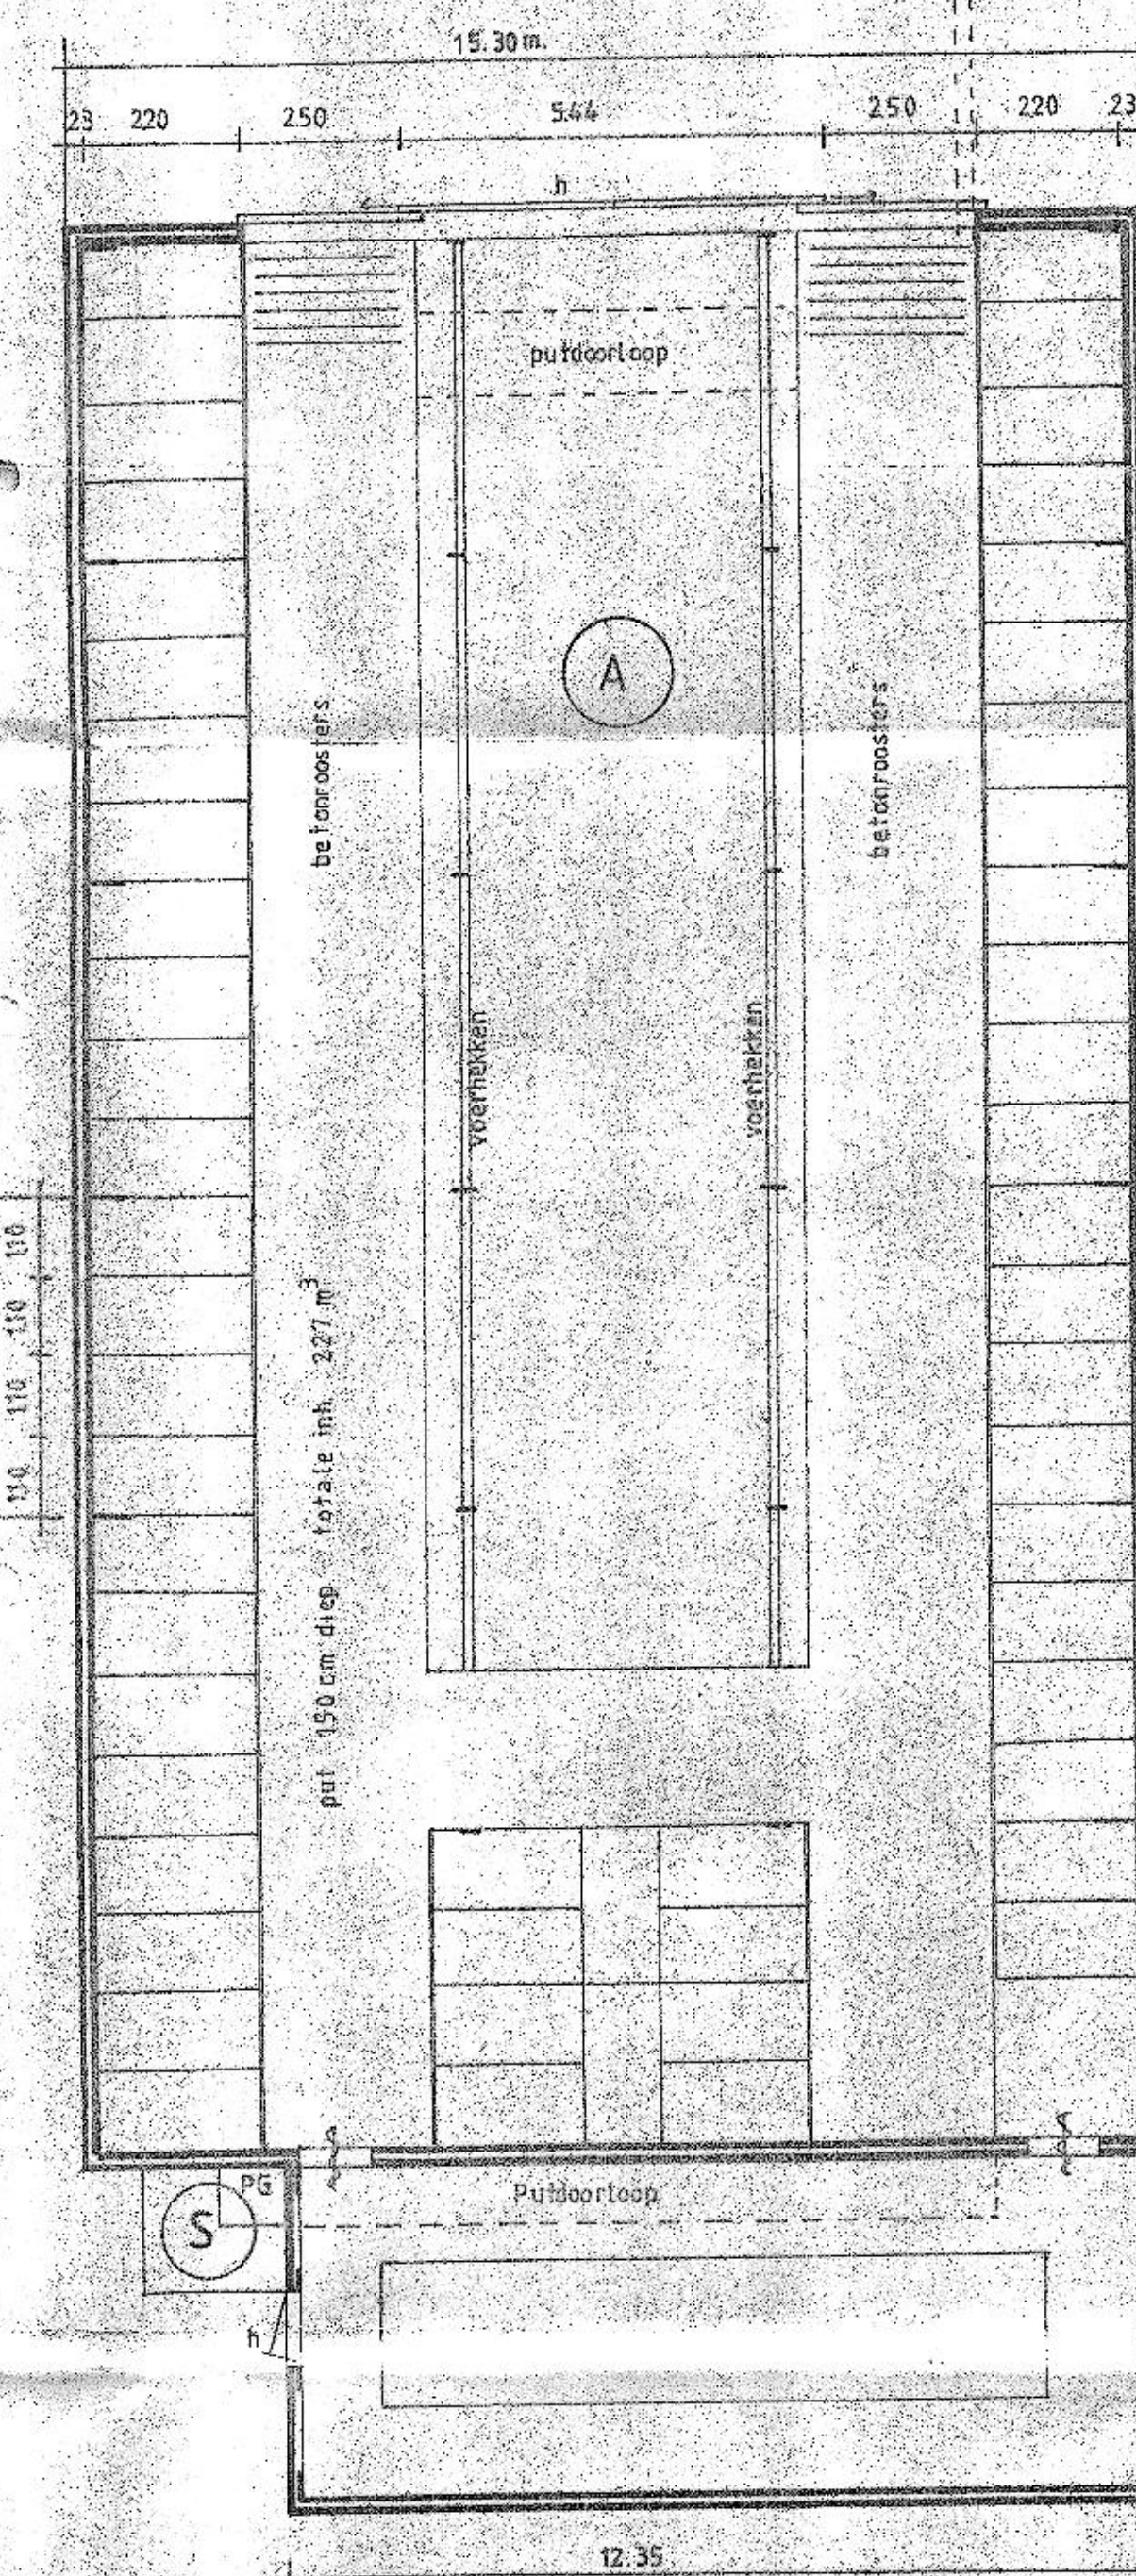
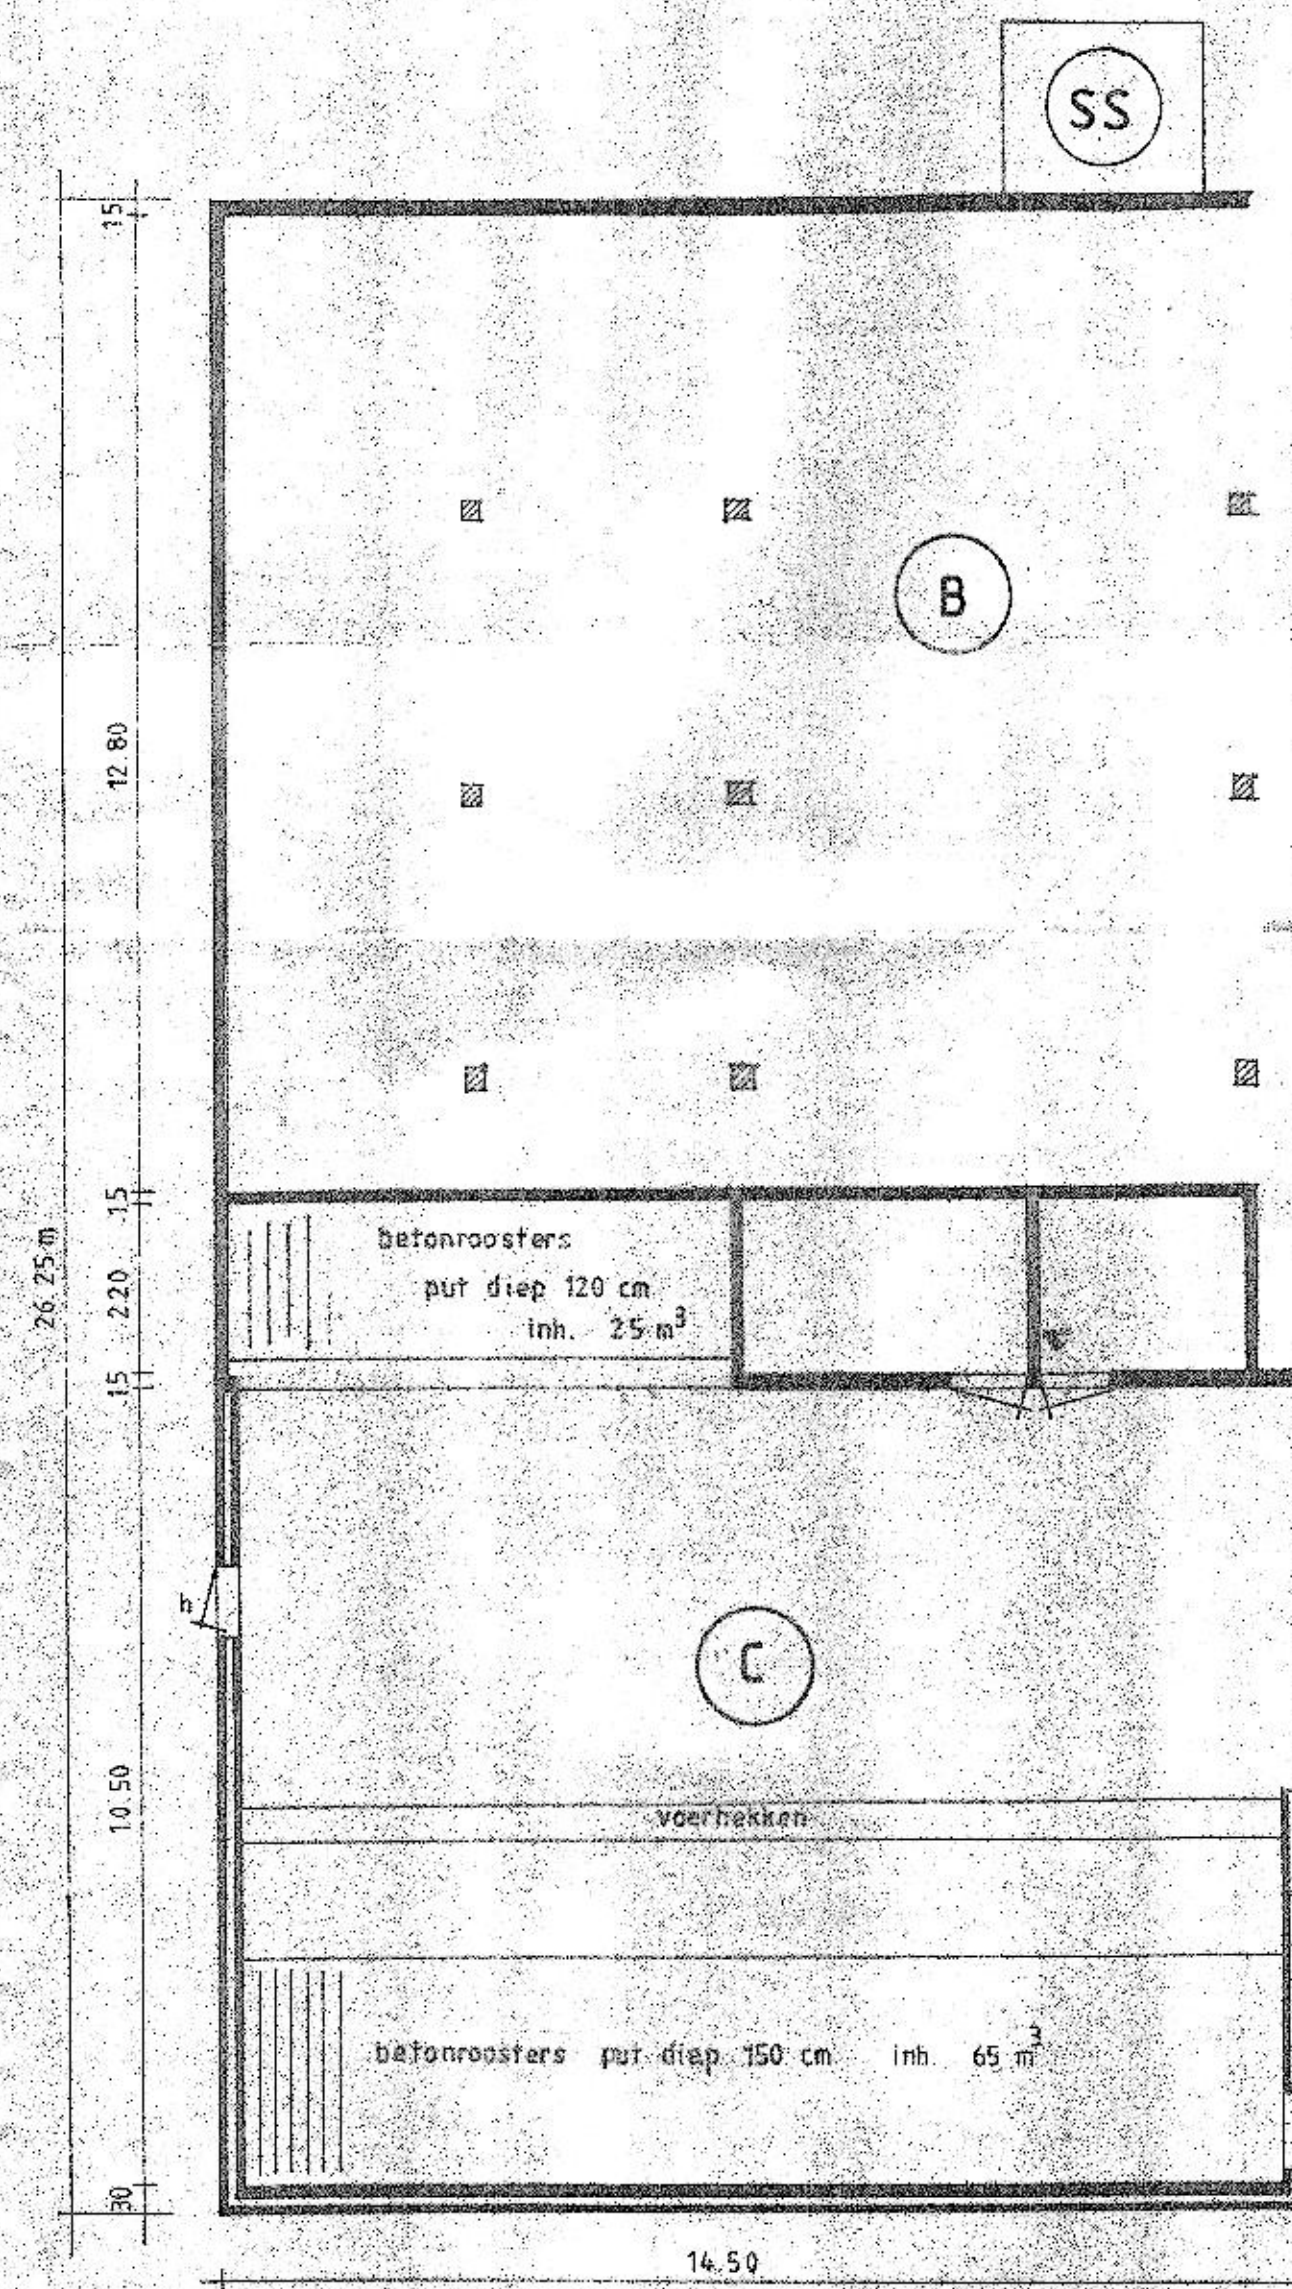
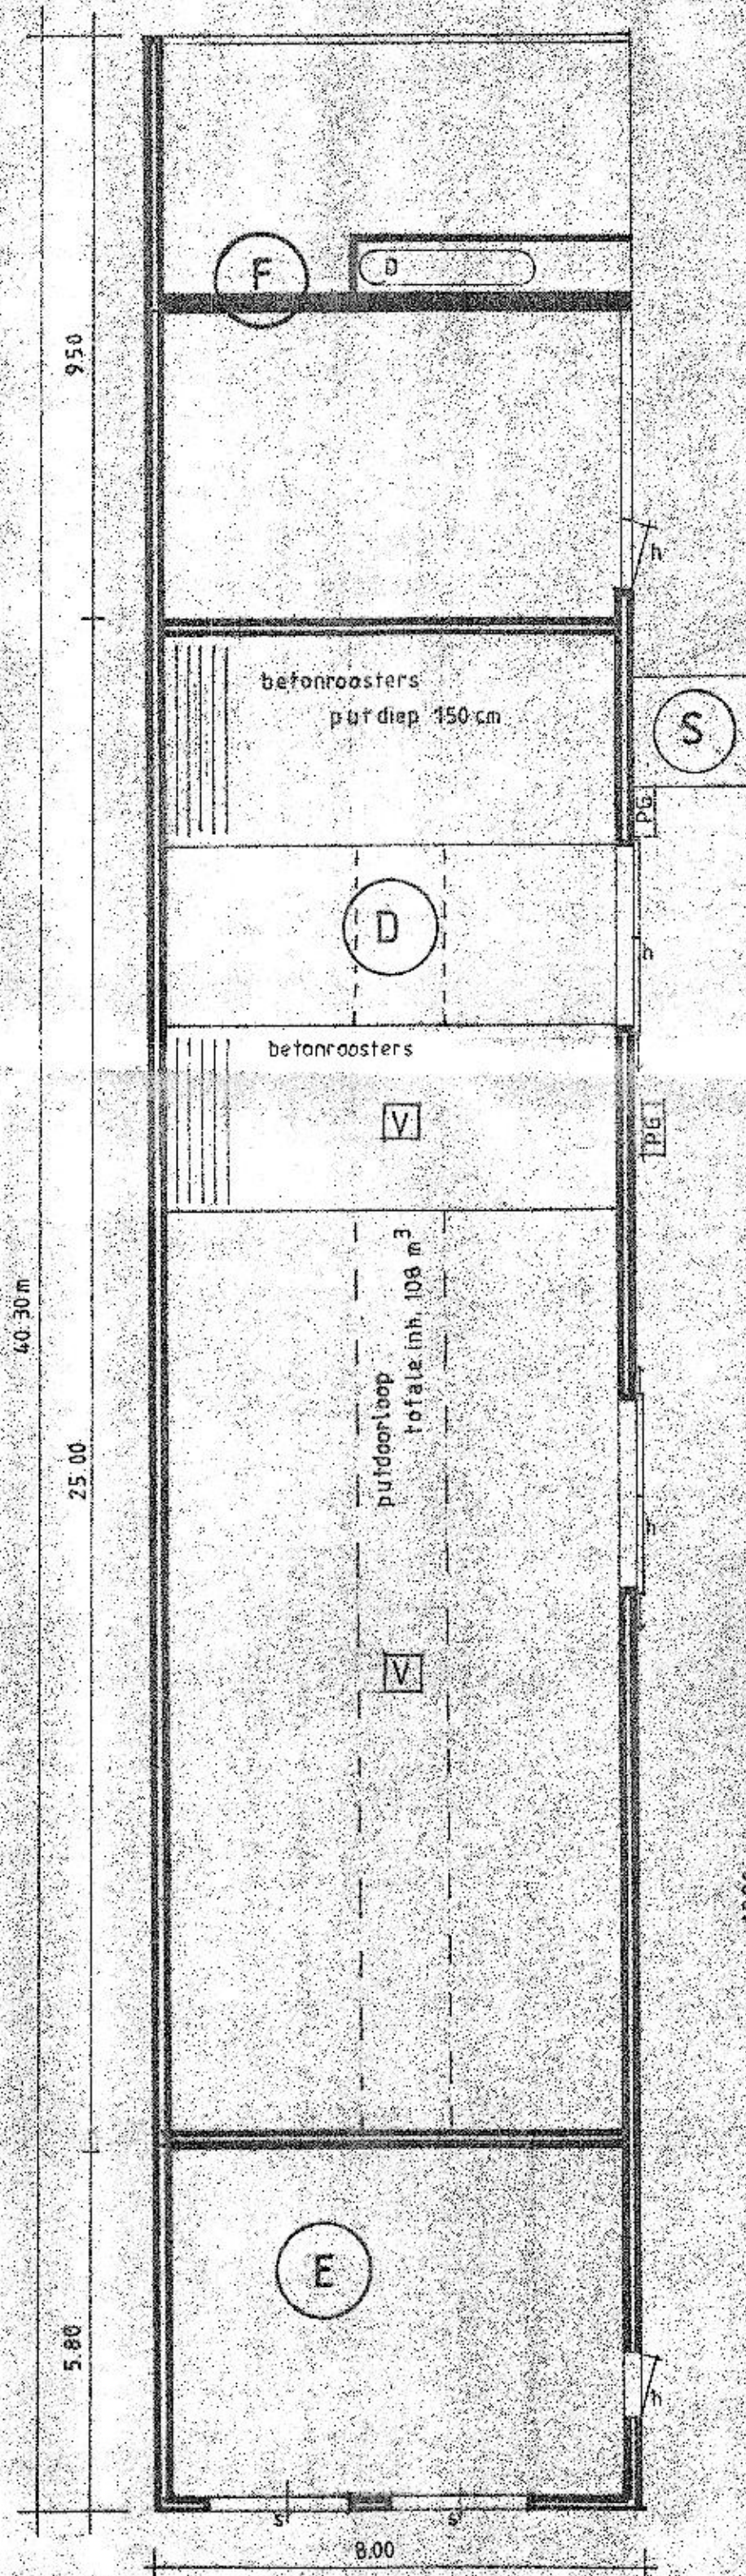


K Woonhuis vloer: gew. beton
muren: steensmuur
dak : pannen

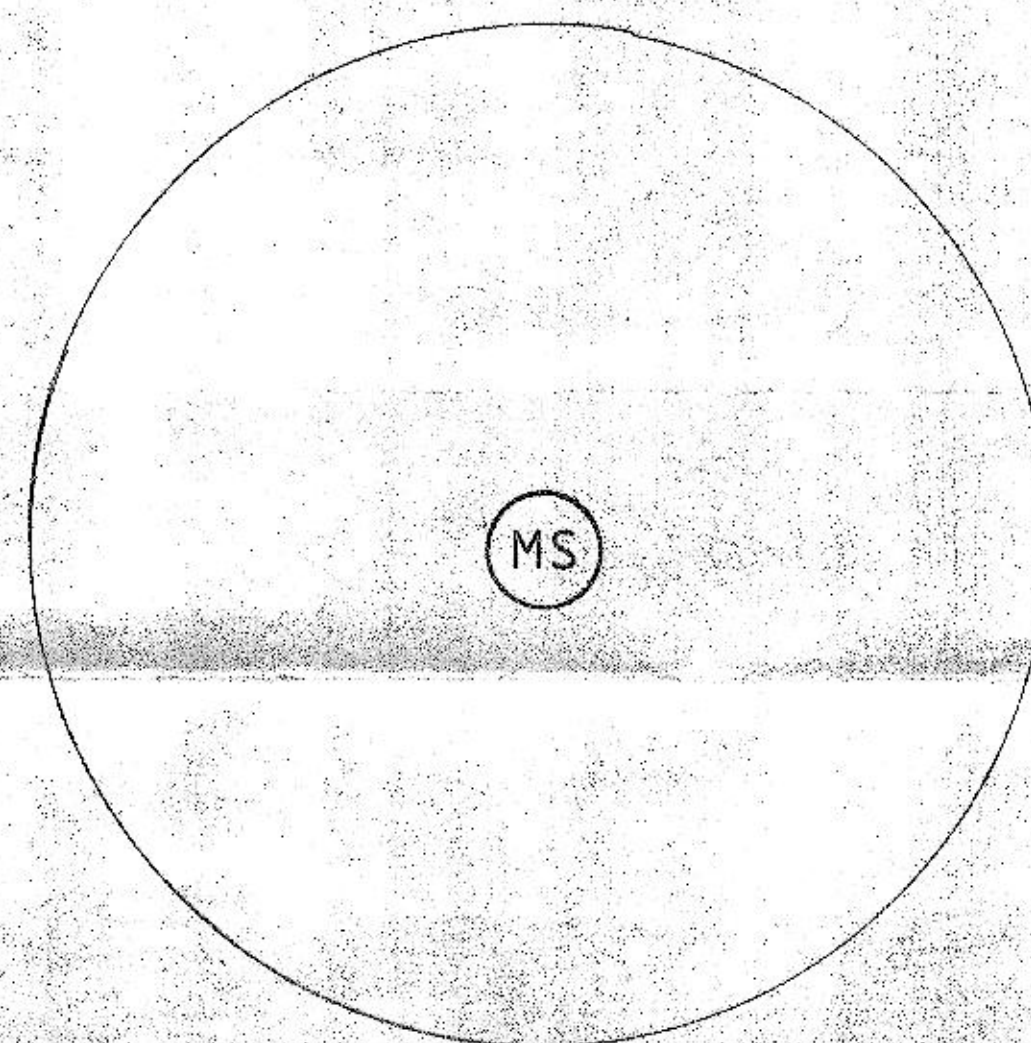

Behoort bij wijziging hinderwet
voor het agrarisch bedrijf
met opslag van mest en olie
van Dhr. B Kapper
Ooldse laan 9 Laren (GLD)