situatie

kad. bekend: gem. Laren - Lochem
sectie: D nr. 1715 - 1716
schaal: 1:1000

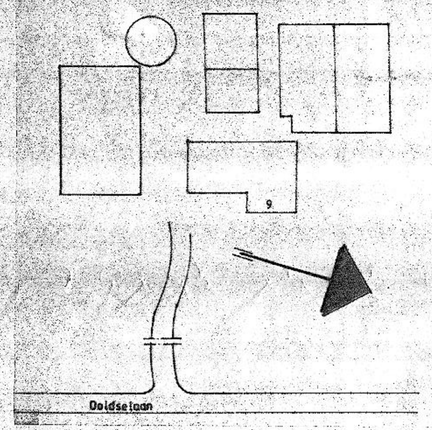

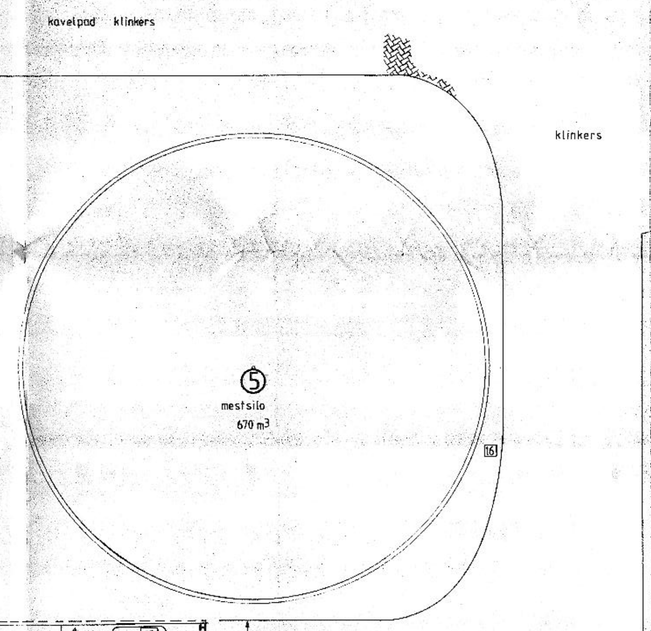

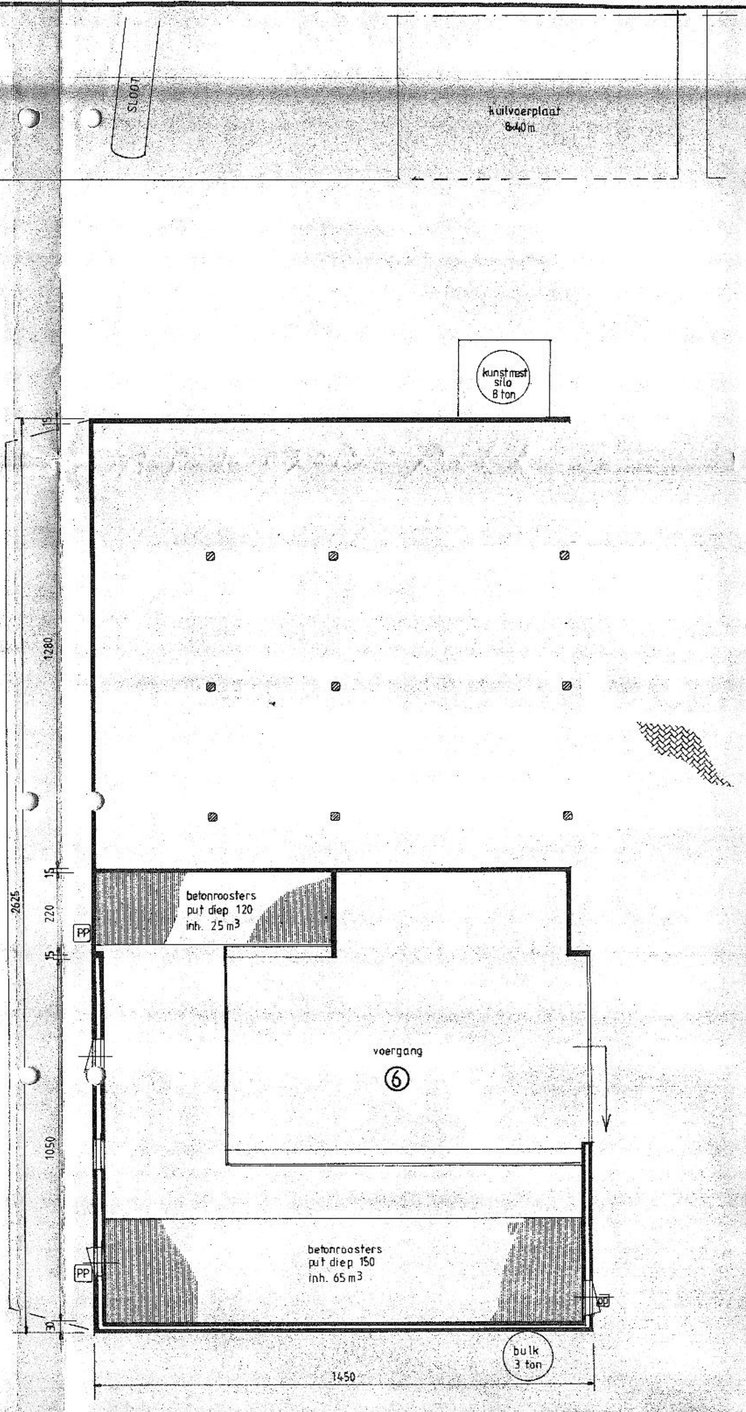

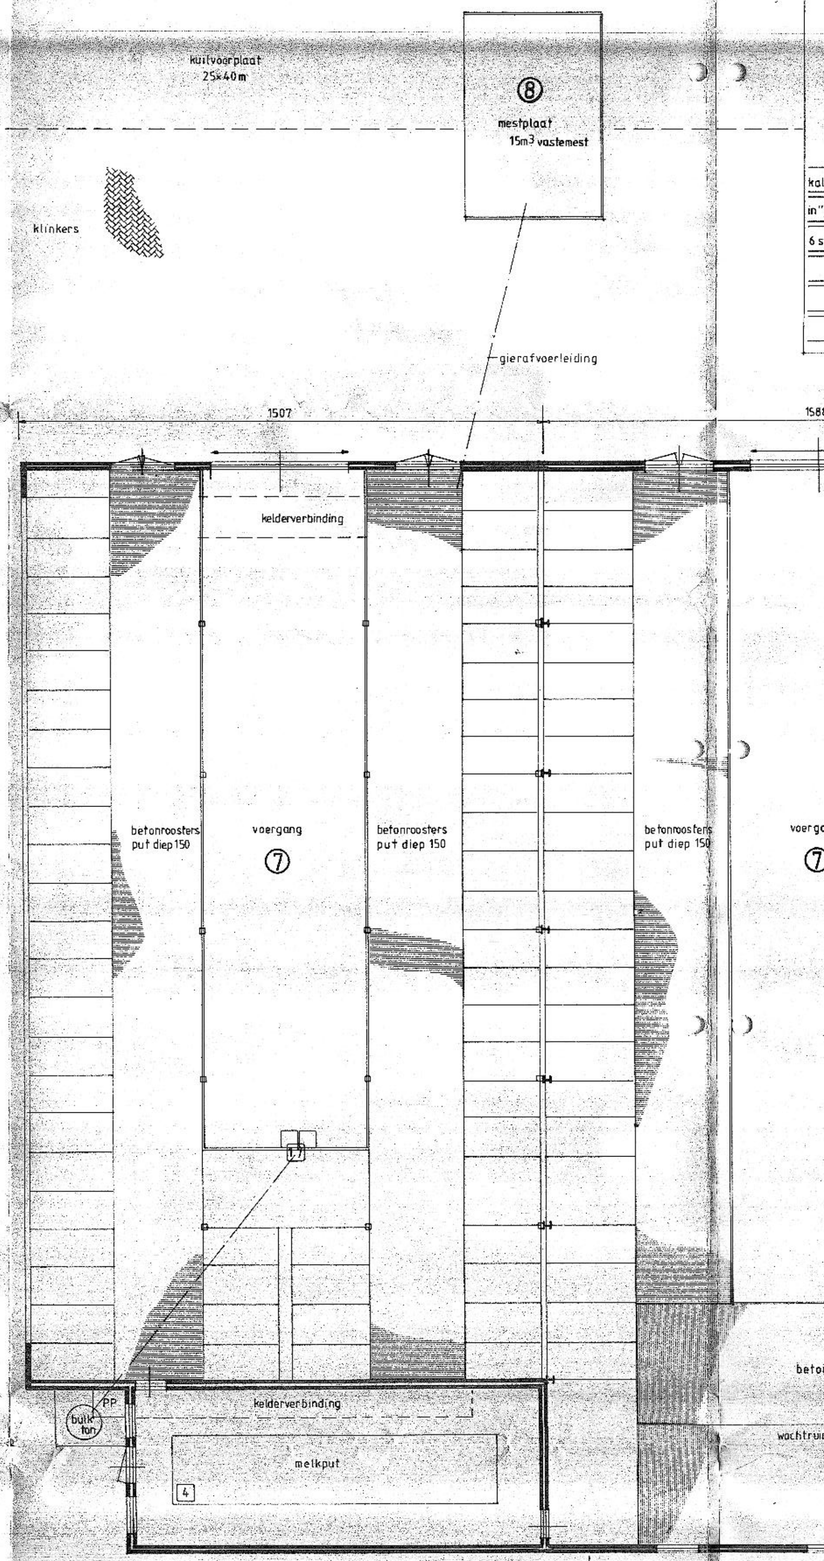

kalveren in "igloo" 6 stuks

nr	nummer omschrijving	kw
1	waterpomp	1,5
2	koelcompressor met 8 kg Freon-22 koelvloeistof	7,1
3	melkbank-melkwerk	0,75
4	motor melkmachine	3,75
5	vacuumpomp	0,75
6	boiler elektrisch	
7	ontijzeringsinstallatie met compressor	1,2
8	compressor	1,2
9	haakse slijper	1,5
10	slijpsteen	0,75
11	boormachine	0,75
12	lasapparaat	
13	hogedrukspuit	2,5
14	schrikdraadapparaat	
15	dieselolietank 1220 l met pomp in bak op vloeistofdichte vloer	0,55
16	bron (buiten gebruik)	
17	vijzel met 2 voerstations	0,5
	totaal vermogen	22,8

muur baksteen
muur damwand
pp pompput
abc brandblusser poeder

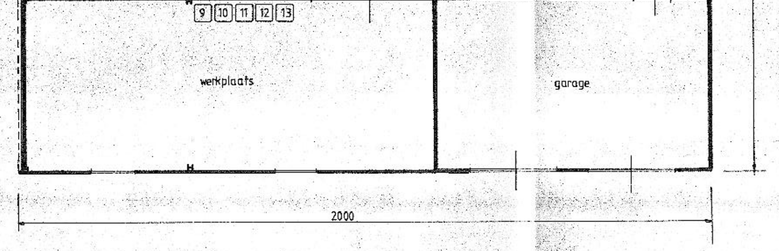

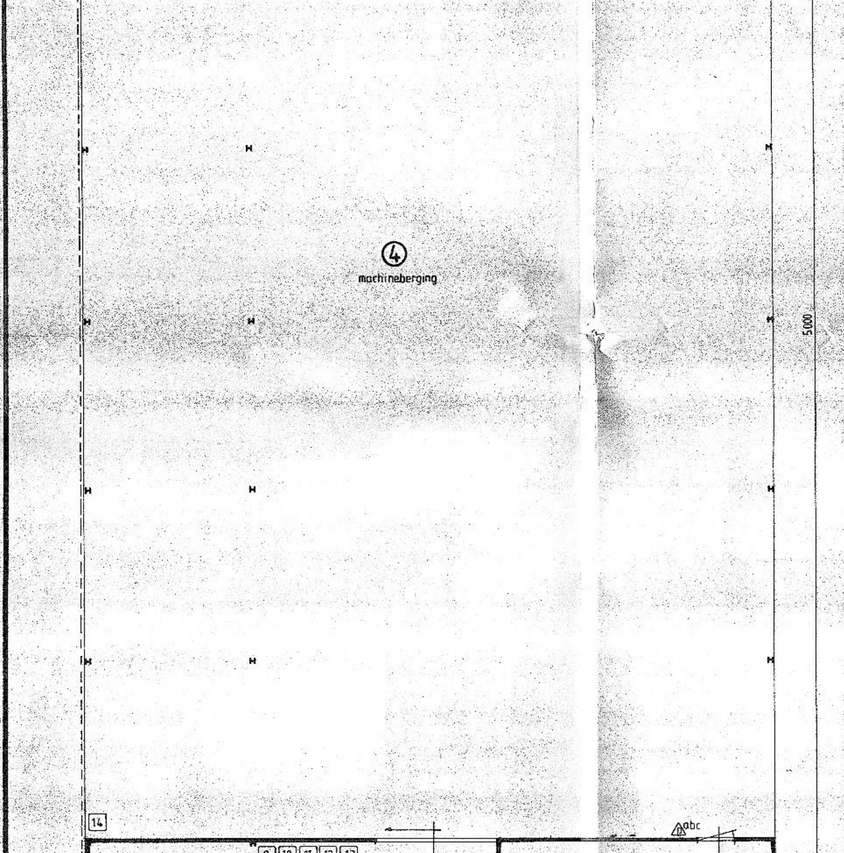

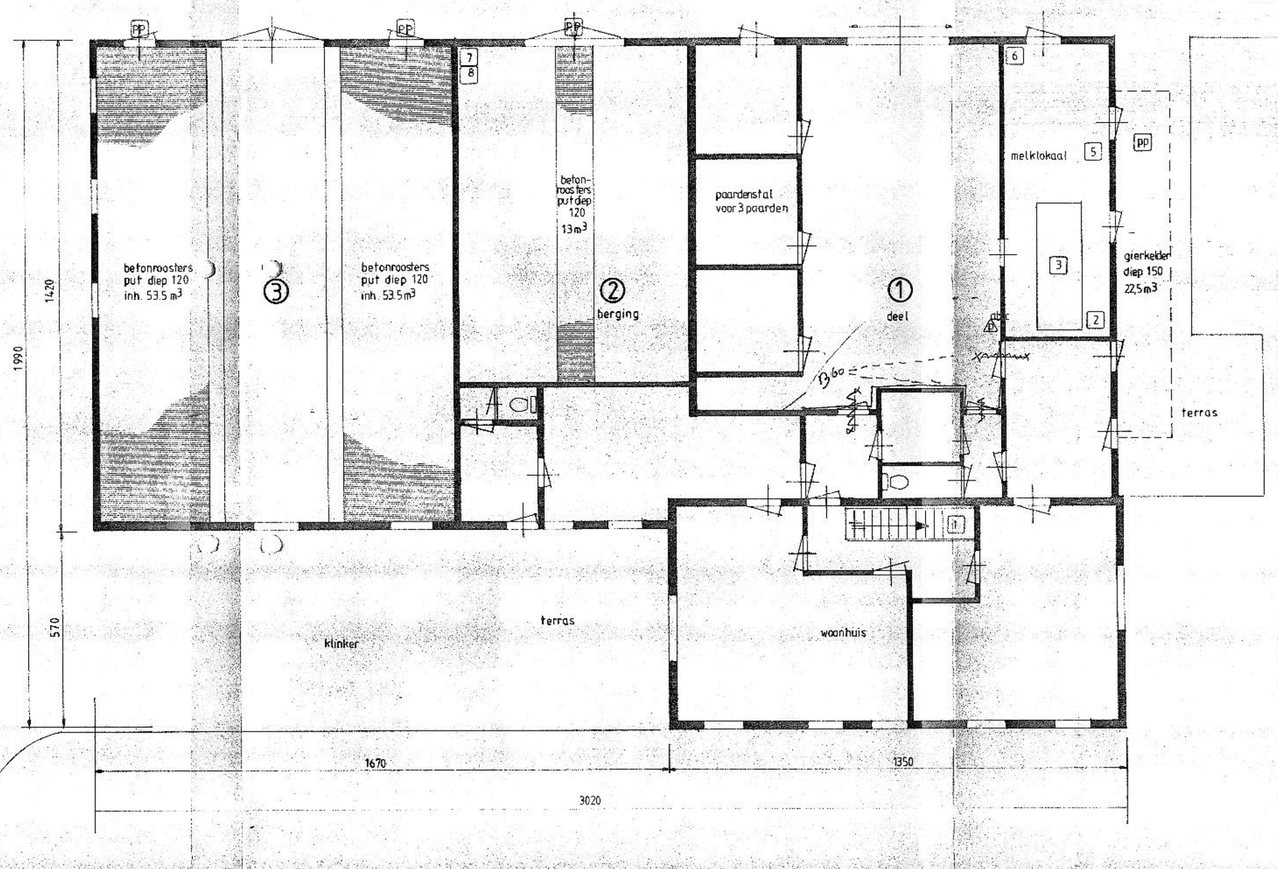

klinkerverharding

AANVULLENDE BESCHRIJVING BIJ TEKENING TBV AMVB MILIEUBEHEER:

Dhr B. KAPPER
OOLDSELAAN 9
7245 PP LAREN (GLD)
TEL 0573-421609

Gebouw nr 1:
Woonhuis en stal voor 3 paarden.
Vloeren beton, muren baksteen (steens), dak pannen/riet.
22,5 m3 gieropslag in ondergrondse kelder; ventilatie natuurlijk

Gebouw nr 2:
Afkalfstal + ziekenboeg (buiten gebruik).
Vloeren beton, wanden baksteen, dak golfplaat.
Drijfmestopslagcapaciteit in kelder 13 m3; ventilatie natuurlijk

Gebouw nr 3:
Stal met ligplaats voor 50 stuks jongvee.
Vloeren beton, wanden baksteen, dak dakpannen/riet.
Totaal drijfmestopslagcapaciteit in kelders 107 m3; ventilatie natuurlijk

Gebouw nr 4:
Werktuigenberging/werkplaats/garage.
Vloeren beton/klinkers, wanden baksteen/damwand, dak golfplaten.
Dieselolie-opslag in 1200 liter-tank met lekbak.

Mestsilo nr 5:
mestsilo staal met betonvloer inhoud 670 m3

Gebouw nr 6:
Berging + jongveestal met plaats voor 16 stuks melkvee of jongvee
Vloeren beton, wanden baksteen, dak golfplaat.
Totaal drijfmestopslagcapaciteit in kelders 90 m3; ventilatie natuurlijk

Gebouw nr 7:
Ligboxenstal met plaats voor 105 stuks melkvee of jongvee.
Vloeren beton, wanden baksteen, dak golfplaat.
Totaal drijfmestopslagcapaciteit in kelders 277 + 115 m3; ventilatie natuurlijk

Mestplaat nr 8: + 6 kalvergloto's
Mestplaat voor 15 m3 vaste mest met gierafvoer naar kelder 7

Voederopslag:
Kuilvoer vindt plaats op 2 stuks verharde kuilvoerplaten afmeting:8x40+25x40m

Totale veebezetting: 115 stuks melkvee
50 stuks jongvee
3 paarden

De mestopslag bedraagt:

drijfmest	1.409,2	m3
vaste mest	15,0	m3
gier	22,5	m3
totaal	1.446,7	m3

Behoort bij de op 11 AUG. 2002
vorstende milieuverg. nr. 7505

Laren, mei 2002 De aanvrager. B. Kapper

handtekening:

Wand = B60 uitvoeren
deuren B60 en zelfsluitend uitvoeren

Onderwerp: tekening bij vergunning wet miliebeheer perceel Ooldselaan 9 te Laren

Aanvrager: Dhr. B. Kapper Ooldselaan 9
7245 PP Laren (Tel.: 0573-401609)

Datum: 17 mei 2002 Schaal: 1:100 Afm.: 750x1000mm