

datum: 17 juni 2014
onderwerp: Evaluatie sanering Enkweg 1 Dieren
uw kenmerk: -
ons kenmerk: 1344511F
bijlage(n): Verklaring onafhankelijkheid
 Kopie analysecertificaat
 Kopie weegbonnen
 Kadastrale kaart, topografische kaart en tekening

- In-situ sanering
- Bodemsanering
- Asbestonderzoek
- Bodemonderzoek
- Grondwaterzuivering
- Geohydrologisch advies
- Bodemenergie-metingen
- Keuring grond en bouwstoffen



In uw opdracht is op het perceel aan de Enkweg 1 te Dieren een milieukundige begeleiding uitgevoerd van een bodemsanering. Het perceel is kadastraal bekend onder Dieren, sectie U, nummer 5274. De sanering is onderstaand geëvalueerd.

De saneringslocatie (noordoostzijde van perceel langs Enkweg) is momenteel braakliggend. Op 5 oktober 2013 heeft een brand gewoed in het nabij gelegen bedrijfspand (bouwjaar 2004). Het pand was in gebruik als onderdelenmagazijn en is door de brand verloren gegaan. De aangetoonde verontreiniging in de toplaag van de vaste bodem is vermoedelijk te relateren aan de bluswerkzaamheden in 2013.

Op de locatie is door PJ Milieu bv een verkennend bodemonderzoek uitgevoerd met kenmerk 1344502A. Uit de resultaten van het onderzoek blijkt dat in de bovengrond boven de infiltratievoorziening (kunststof infiltratiekratten) een verontreiniging met koper de bodem is aangetroffen. De verontreiniging is aanwezig in het traject van 0,0 – 0,7 m-mv en strekt zich uit over een oppervlakte van circa 126 m². Ingeschat wordt dat circa 90 m³ grond verontreinigd is met koper.

Voorafgaand aan de sanering van de aangetoonde koperverontreiniging is een beknopt saneringsplan opgesteld door PJ Milieu BV. Het saneringsplan met kenmerk 1344511F, d.d. 10 april 2014 is goedgekeurd door de Omgevingsdienst Regio Arnhem.

Sanering

Op 12 mei 2014 is door Hooijer Renkum B.V. de bodemsanering uitgevoerd van de aangetroffen koperverontreiniging. De sanering is uitgevoerd conform de BRL SIKB 7000 (protocol 7001, uitvoering van landbodemsanering met conventionele methoden).

De verontreinigde grond boven de infiltratiekratten is ontgraven tot een diepte van circa 0,7 m-mv. Door middel van ontgraven is in totaal 169,12 ton verontreinigde grond verwijderd. De vrijgekomen verontreinigde grond is ter reiniging afgevoerd naar VAR te Wilp-Achterhoek onder afvalstroomnummer 05WQ8V053251. Een kopie van de weegbonnen is opgenomen in de bijlagen.

Processturing en –verificatie

Na de uitvoering van de sanering zijn door PJ Milieu BV controles uitgevoerd van de putbodem en de putwanden. Van de definitieve ontgravingsgrenzen zijn controlemonsters genomen conform de richtlijnen vermeld in het VKB protocol 6001, versie 4.0, d.d. 21-06-2012.

De milieukundige begeleiding van de sanering is uitgevoerd door een BRL SIKB 6000 (protocol 6001, milieukundige begeleiding van landbodemsanering met conventionele methoden) gecertificeerde milieukundig begeleider van PJ Milieu BV te Nijkerk.

De controlemonsters zijn ter analyse aangeboden aan het RvA-geaccrediteerde laboratorium van Eurofins Analitico BV te Barneveld. Een kopie van het analysecertificaat is opgenomen in de bijlagen.


In de controlemengmonsters afkomstig van bodem B-1 (smalle strook grond direct naast de infiltratiekratten) en de wanden W-1, W-2 en W-3 van de ontgraving zijn geen gehalten koper aangetoond boven de terugsaneerwaarde (achtergrondwaarde op het terrein 25 mg/kg d.s.).

Conclusie

Op basis van de uitgevoerde werkzaamheden en de zintuiglijke waarnemingen kunnen we concluderen dat de sanering van de koperverontreiniging in voldoende mate is uitgevoerd.

Ik vertrouw erop u in voldoende mate te hebben geïnformeerd.

Met vriendelijke groet,
PJ Milieu BV

A handwritten signature in black ink, appearing to read 'N.J. van Keulen', is written over a horizontal line.

N.J. van Keulen

Projectcode: 1344511F
Locatie: Wilhelminaweg 8 Dieren
Projectleider: Nico van Keulen

BRL SIKB:

<input type="checkbox"/>	1000	Monsterneming voor partijkeuringen
<input type="checkbox"/>	2000	Veldwerk bij milieuhygiënisch bodemonderzoek
<input type="checkbox"/>	2100	Mechanisch boren
<input checked="" type="checkbox"/>	6000	Milieukundige begeleiding van (water)bodemsaneringen en nazorg

Protocollen:

<input type="checkbox"/>	1001	Monsterneming voor partijkeuringen grond en baggerspecie
<input type="checkbox"/>	1002	Monsterneming voor partijkeuringen niet-vormgegeven bouwstoffen
<input type="checkbox"/>	2001	Plaatsen van handboringen en peilbuizen, maken van boorbeschrijvingen, nemen van grondmonsters en waterpassen
<input type="checkbox"/>	2002	Het nemen van grondwatermonsters
<input type="checkbox"/>	2003	Veldwerk bij milieuhygiënisch waterbodemonderzoek
<input type="checkbox"/>	2018	Locatie-inspectie en monsterneming van asbest in bodem
<input type="checkbox"/>	2101	Mechanisch boren
<input type="checkbox"/>	6001	Milieukundige begeleiding landbodemsanering met conventionele methoden
<input type="checkbox"/>	6002	Milieukundige begeleiding van landbodemsanering met in-situ methoden

Ik verklaar dat het veldwerk onafhankelijk van de opdrachtgever is uitgevoerd conform de eisen van de BRL SIKB 6000 en de daarbij behorende protocollen.

Naam:

S.P.M. Bax

Handtekening:



KOPIE ANALYSECERTIFICAAT

PJ Milieu BV
T.a.v. Nico van Keulen
Nijverheidsstraat 21
3861 RJ NIJKERK

Analyscertificaat

Datum: 14-05-2014

Hierbij ontvangt u de resultaten van het navolgende laboratoriumonderzoek.

Certificaatnummer/Versie	2014054475/1
Uw project/verslagnummer	1344511F
Uw projectnaam	Enkweg 1 Dieren
Uw ordernummer	1344511F
Monster(s) ontvangen	12-05-2014

Dit certificaat mag uitsluitend in zijn geheel worden gereproduceerd.

De grondmonsters worden tot 6 weken na datum ontvangst bewaard en watermonsters tot 2 weken na datum ontvangst. Zonder tegenbericht worden de monsters nadien afgevoerd.

Indien de monsters langer bewaard dienen te blijven verzoeken wij U dit exemplaar uiterlijk 1 week voor afloop van de standaardbewaarperiode ondertekend aan ons te retourneren. Voor de kosten van het langer bewaren van monsters verwijzen wij naar de prijslijst.

Bewaren tot:

Datum:

Naam:

Handtekening:

Wij vertrouwen erop uw opdracht hiermee naar verwachting te hebben uitgevoerd, mocht U naar aanleiding van dit analysecertificaat nog vragen hebben verzoeken wij U contact op te nemen met de afdeling Verkoop en Advies.

Met vriendelijke groet,

Eurofins Analytico B.V.



Ing. A. Veldhuizen
Technical Manager

Eurofins Analytico B.V.

Gildeweg 44-46
3771 NB Barneveld
P.O. Box 459
3770 AL Barneveld NL

Tel. +31 (0)34 242 63 00
Fax +31 (0)34 242 63 99
E-mail info-env@eurofins.nl
Site www.eurofins.nl

BNP Paribas S.A. 227 9245 25
VAT/BTW No. NL 8043.14.883.B01
KvK No. 09088623
IBAN: NL71BNPA0227924525
BIC: BNPANL2A

Eurofins Analytico B.V. is ISO 14001: 2004 gecertificeerd door TÜV en erkend door het Vlaamse Gewest (OVAM en Dep. LNE), het Brusselse Gewest (BIM), het Waalse Gewest (DGRNE-OWD) en door de overheden van Frankrijk en Luxemburg (MEV).

Analysecertificaat

Uw project/verslagnummer 1344511F
 Uw projectnaam Enkweg 1 Dieren
 Uw ordernummer 1344511F
 Monsternemer
 Monstermatrix Grond; Grond (AS3000)

Certificaatnummer/Versie 2014054475/1
 Startdatum 13-05-2014
 Rapportagedatum 14-05-2014/07:28
 Bijlage A, C
 Pagina 1/1

Analyse	Eenheid	1	2	3	4
Voorbehandeling					
Cryogeen malen AS3000		Uitgevoerd	Uitgevoerd	Uitgevoerd	Uitgevoerd
Bodemkundige analyses					
S Droge stof	% (m/m)	87.9	91.2	89.7	89.6
S Organische stof	% (m/m) ds	1.8	1.5	1.8	1.7
Q Gloeirest	% (m/m) ds	98.1	98.4	98.1	98.2
S Korrelgrootte < 2 µm (Lutum)	% (m/m) ds	<2.0	<2.0	<2.0	<2.0
Metalen					
S Koper (Cu)	mg/kg ds	14	11	8.5	7.9

Nr.	Monsteromschrijving	Datum monstername	Analytico-nr.
1	W-1	12-May-2014	8099765
2	W-2	12-May-2014	8099766
3	W-3	12-May-2014	8099767
4	B-1	12-May-2014	8099768

Eurofins Analytico B.V.



Q: door RVA geaccrediteerde verrichting
 A: AP04 erkende verrichting
 S: AS 3000 erkende verrichting

Dit certificaat mag uitsluitend in zijn geheel worden gereproduceerd.

Akkoord
 Pr.coörd.

NE

Gildeweg 44-46 Tel. +31 (0)34 242 63 00
 3771 NB Barneveld Fax +31 (0)34 242 63 99
 P.O. Box 459 E-mail info-env@eurofins.nl
 3770 AL Barneveld NL Site www.eurofins.nl

BNP Paribas S.A. 227 9245 25
 VAT/BTW No. NL 8043.14.883.B01
 KvK No. 09088623
 IBAN: NL71BNP0227924525
 BIC: BNPANL2A

Eurofins Analytico B.V. is ISO 14001: 2004 gecertificeerd door
 TÜV en erkend door het Vlaamse Gewest (OVAM en Dep. LNE),
 het Brusselse Gewest (BIM), het Waalse Gewest (DGRNE-OWD)
 en door de overheden van Frankrijk en Luxemburg (MEV).





Bijlage (A) met deelmonsterinformatie behorende bij analysecertificaat 2014054475/1

Pagina 1/1

Analytico-nr. Boornr	Omschrijving	Van	Tot	Barcode	Monsteromschrijving
8099765				0531782836	W-1
8099766				0531782840	W-2
8099767				0531782842	W-3
8099768				0531782843	B-1



Eurofins Analytico B.V.

Gildeweg 44-46
3771 NB Barneveld
P.O. Box 459
3770 AL Barneveld NL
Tel. +31 (0)34 242 63 00
Fax +31 (0)34 242 63 99
E-mail info-env@eurofins.nl
Site www.eurofins.nl

BNP Paribas S.A. 227 9245 25
VRT/BTW No. NL 8043.14.883.B01
KvK No. 09088623
IBAN: NL71BNPA0227924525
BIC: BNPNL2A

Eurofins Analytico B.V. is ISO 14001: 2004 gecertificeerd door TÜV en erkend door het Vlaamse Gewest (OVAM en Dep. LNE), het Brusselse Gewest (BIM), het Waalse Gewest (DGRNE-OWD) en door de overheden van Frankrijk en Luxemburg (MEV).

Bijlage (C) met methodeverwijzingen behorende bij analysecertificaat 2014054475/1

Pagina 1/1

Analyse	Methode	Techniek	Referentiemethode
Cryogeen malen AS3000	W0106	Voorbehandeling	Cf. AS3000
Droge Stof	W0104	Gravimetrie	Cf. pb 3010-2 en cf. NEN-EN 15934
Organische stof (gloeirest)	W0109	Gravimetrie	Cf. pb 3010-3 en cf. NEN 5754
Lutum (fractie < 2 µm)	W0171	Sedimentatie	Cf. pb 3010-4 en cf. NEN 5753
Koper (Cu)	W0423	ICP-MS	Cf. pb 3010-5 en cf. NEN-EN-ISO 17294-2

Eurofins Analytico B.V.

Gildeweg 44-46
3771 NB Barneveld
P.O. Box 459
3770 AL Barneveld NL

Tel. +31 (0)34 242 63 00
Fax +31 (0)34 242 63 99
E-mail info-env@eurofins.nl
Site www.eurofins.nl

BNP Paribas S.A. 227 9245 25
VAT/BTW No. NL 8043.14.883.B01
KvK No. 09088623
IBAN: NL71BNPA0227924525
BIC: BNPANL2A

Eurofins Analytico B.V. is ISO 14001: 2004 gecertificeerd door TÜV en erkend door het Vlaamse Gewest (OVAM en Dep. LNE), het Brusselse Gewest (BIM), het Waalse Gewest (DGRNE-OWD) en door de overheden van Frankrijk en Luxemburg (MEV).


KOPIE WEEGBONNEN

WEEGBON

fvalstroomnr : 05MQGV059251
 ontraafnummer : 00041472/1 Enkweg 1 Dieren
 bedrijf : VAR Mineralen - GRONDREINIGING
 anteken : BX3B31

Datum : 12-05-2014
 Sonnr : 1695901

afvoerder : Hooijer Rankum B.V.
 22987 RENKUM
 kant : Hooijer Wegenbouw B.V.
 22218 Energieweg 7
 6871KB RENKUM

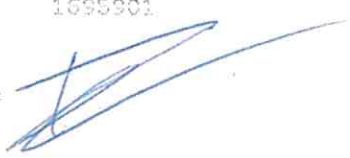Handtekening: 

opmerkingen :

afkomst : Dieren
 bestemming : Grondreiniging Inkomend

Container 1:
 Container 2:

1e Weging : 52.760 kg 10:27
 2e Weging : 18.620 kg 10:38
 Netto : 34.140 kg

00200 Verontreinigde Grond

BEGELEIDINGSBRIEF

BEWIJS VAN ONTVANGST (B1) (retour naar ontdeener)
Verplicht te gebruiken voor transport van afvalstoffen



Hooijer Wegenbouw BV

Werknr: 14327W

1 ☒ (primaire) ontdeener 2 ☐ ontvanger 3 ☐ handelaar 4 ☐ bemiddelaar

afzender Hooijer Wegenbouw B.V.
straat + nr Energieweg 7
postc. + woonpl. 6871 KB Renkum
VIHB-nummer

2
factuuradres Hooijer Wegenbouw B.V.
postbus of straat + nr Energieweg 7
postc. + woonpl. 6871 KB Renkum

3
ontdeener Hooijer Wegenbouw B.V.
straat + nr Postbus 1019
postc. + woonpl. 6870 DA Renkum

4
uitbesteed vervoerder
straat + nr
postc. + woonpl.
VIHB-nummer

3
locatie van herkomst Koninklijke Gazelle NV
straat + nr Enkweg 1
postc. + woonpl. 6951 BT Dieren
datum aanvang transport 12-5-2014

4
locatie van bestemming VAR Wilp
straat + nr Sluinerweg 12
postc. + woonpl. 7384 SC Wilp-Huissen
datum ontvangst transport 12-5-2014

5
getransporteerd door: 1 ☐ afzender 2 ☐ ontdeener 3 ☐ ontvanger 4 ☐ inzamelaar 5 ☒ vervoerder 6 ☐ uitbesteed vervoerder
ontvanger/inzamelaar/vervoerder Hooijer Renkum B.V.
straat + nr Energieweg 7
postc. + woonpl. 6871 KB Renkum
VIHB-nummer GL506745VIXX
kenteken BX-JB-31

route-inzameling ☐ ja ☒ nee
routelijst bijsluiten (zie toelichting)
inzamelaarsregeling ☐ ja ☒ nee
reparerende vrachten ☐ ja ☒ nee
zie toelichting

afvalstroomnummer	gebruikelijke benaming van de afvalstoffen	aantal/ verpakking	eurat code	verw. meth.	geschatte hoeveelheid (kg)	gewogen hoeveelheid (kg)
05WQ8VP53251	Vervuilde grond	Los	17.05.04	D05	34.140	

Auteursrecht:
SV37 Stichting Vervoeradres,
Den Haag

Het vervoer geschiedt op de door sVa / Stichting Vervoeradres ter griffie van de arr.rechtbank te Amsterdam en Rotterdam gedisponeerde algemene voorwaarden voor het afvalstoffenvervoer over de weg, laatste versie.
Voor aansprakelijkheid vervoerder z.o.z.

In de vracht is verzekering niet begrepen


handtekening afzender

handtekening ontdeener

handtekening transporteur voor ontvangst der
zending met gelijkgenummerde vrachtbrief

handtekening ontvanger (geadresseerde) voor
goede ontvangst der zending met gelijk-
genummerde vrachtbrief

AB37989833

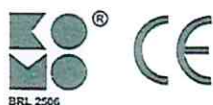

Resultaat
met recycling

Sluierweg 12
Wilp-Achterhoek
Postbus 184
NL - 7390 AD Twello
T +31 (0)55 3018300
F +31 (0)55 3018310
E info@var.nl
I www.var.nl

Onderdeel van attero
vermogen met natuur

WEEGBON

afvalstroomnr : 054QGV058251
contractnummer : 00041472/1 Enkweg 1 Dieren
bedrijf : VAR Mineralen - GRONDREINIGING
anteken : 8XJ831

Datum : 12-05-2014
Sonnr : 1695997

vervoerder : Hooijer Renkum B.V.
12987 RENKUM
lent : Hooijer Wagenbouw B.V.
12218 Energieweg 7
6871KB RENKUM

Handtekening:

opmerkingen :

afkomst : Dieren
bestemming : Grondreiniging Inkomend

Container 1:
Container 2:

10200 Verontreinigde Grond

1e Weging : 43.400 kg 12:07
2e Weging : 18.580 kg 12:16
Netto : 24.820 kg

Voor alle met (K) gemerkte producten is het van toepassing.

BEGELEIDINGSBRIEF

BEWIJS VAN ONTVANGST (B1) (retour naar ontvanger)
Verplicht te gebruiken voor transport van afvalstoffen



Hooijer Wegenbouw BV

Werknr: 14327W

1 ☒ (primaire) ontvanger 2 ☐ ontvanger 3 ☐ handelaar 4 ☐ bemiddelaar
afzender Hooijer Wegenbouw B.V.
straat + nr Energieweg 7
postc. + woonpl. 6871 KB Renkum
VIHB-nummer

2
factuuradres Hooijer Wegenbouw B.V.
postbus of straat + nr Energieweg 7
postc. + woonpl. 6871 KB Renkum
VIHB-nummer

3
ontvanger Hooijer Wegenbouw B.V.
straat + nr Postbus 1018
postc. + woonpl. 6870 DA Renkum
VIHB-nummer

4
uitbesteed vervoerder
straat + nr
postc. + woonpl.
VIHB-nummer

5
getransporteerd door: 1 ☐ afzender 2 ☐ ontvanger 3 ☐ ontvanger 4 ☐ inzamelaar 5 ☒ vervoerder 6 ☐ uitbesteed vervoerder
ontvanger/inzamelaar/vervoerder Hooijer Renkum B.V.
straat + nr Energieweg 7
postc. + woonpl. 6871 KB Renkum
VIHB-nummer

3
locatie van herkomst Koninklijke Gazelle NV
straat + nr Enkweg 1
postc. + woonpl. 6951 BT Dieren
datum aanvang transport 12-5-2014

4
locatie van bestemming VAR Wijk
straat + nr Sluiterweg 12
postc. + woonpl. 7384 SC Wijk - Hulsen
datum ontvangst transport 12-5-2014

route-inzameling ☐ ja ☒ nee
routelijst bijsluiten (zie toelichting)
inzamelaarsregeling ☐ ja ☒ nee
repeterende vrachten ☐ ja ☒ nee
kenteken Bx-JB-31
zie toelichting

afvalstroomnummer	gebruikelijke benaming van de afvalstoffen	aantal/ verpakking	eural code	verw. meth.	geschatte hoeveelheid (kg)	gewogen hoeveelheid (kg)
05WQ6V053251	Vervuilde grond	Los	17.05.04	D05		

24030



Auteursrecht:
sVa / Stichting Vervoerbond,
Den Haag

Het vervoer geschiedt op de door sVa / Stichting Vervoerbond ter giffte van de arr.rechtsbank te Amsterdam en Rotterdam gedeponeerde algemene voorwaarden voor het afvalstoffenvervoer over de weg, laatste versie.
Voor aansprakelijkheid vervoerder z.o.z.
In de vracht is verzekering niet begrepen


handtekening afzender

handtekening ontvanger

handtekening transporteur voor ontvangst der zending met gelijkgenummerde vrachtbijl.

handtekening ontvanger (gedresseerde) voor goede ontvangst der zending met gelijkgenummerde vrachtbijl.

AB37989834

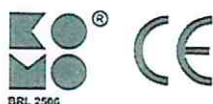

Resultaat
met recycling

Sluierweg 12
Wilp-Achterhoek
Postbus 184
NL - 7390 AD Twello
T +31 (0)55 3018300
F +31 (0)55 3018310
E info@var.nl
I www.var.nl

Onderdeel van attero

WEEGBON

Fvalstroomnr : 05WQ8VC53251
 Contractnummer : 00041472/1 Enkweg 1 Dieren
 Bedrijf : VAR Mineralen - GRONDREINIGING
 Onteekening : BX3831

Datum : 12-05-2014
 Senaar : 1696076

Afvoerder : Hooijer Renkum B.V.
 32987 RENKUM
 Lant : Hooijer Wagenbouw B.V.
 32218 Energielweg 7
 6671K9 RENKUM

Handtekening:

Opmerkingen :

oorkomst : Dieren
 oestemming : Grondreiniging Inkomend

Container 1:
 Container 2:


00200 Verontreinigde Grond

1e Weging : 48.820 kg 13:52
 2e Weging : 18.580 kg 14:00
 Netto : 30.240 kg

Voor alle met (K) gemerkte producten is het van toepassing.

BEGELEIDINGSBRIEF

BEWIJS VAN ONTVANGST (B1) (retour naar ontvanger)
Verplicht te gebruiken voor transport van afvalstoffen

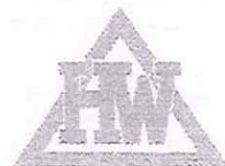

Hooijer Wegenbouw BV

Werknr. 14327W

1 ☒ (primaire) ontvanger 2 ☐ ontvanger 3 ☐ handelaar 4 ☐ bemiddelaar

afzender Hooijer Wegenbouw B.V.
straat + nr Energieweg 7
postc. + woonpl. 6871 KB Renkum
VIHB-nummer

2 factuuradres Hooijer Wegenbouw B.V.
postbus of straat + nr Energieweg 7
postc. + woonpl. 6871 KB Renkum

3^a ontvanger Hooijer Wegenbouw B.V.
straat + nr Postbus 1019
postc. + woonpl. 6870 DA Renkum

4^a uitbesteed vervoerder
straat + nr
postc. + woonpl.
VIHB-nummer

3^b locatie van herkomst Koninklijke Gazelle NV
straat + nr Enkweg 1
postc. + woonpl. 6851 BT Dieren
datum aanvang transport 12-5-2014

4^b locatie van bestemming VAR Wilp
straat + nr Sluiterweg 12
postc. + woonpl. 7384 SC Wilp-Huissen
datum ontvangst transport 12-5-2014

5 getransporteerd door: 1 ☐ afzender 2 ☐ ontvanger 3 ☐ ontvanger 4 ☐ inzamelaar 5 ☐ vervoerder 6 ☐ uitbesteed vervoerder route-inzameling ☐ ja ☒ nee
ontvanger/inzamelaar/ Hooijer Renkum B.V. VIHB-nummer GL506715VIXX routelijst bijsluiten (zie toelichting)
vervoerder straat + nr Energieweg 7 inzamelaarsregeling ☐ ja ☒ nee
postc. + woonpl. 6871 KB Renkum kenteken BX-JB-31 repeterende vrachten ☐ ja ☒ nee
zie toelichting

afvalstroomnummer	gebruikelijke benaming van de afvalstoffen	aantal/ verpakking	eural code	verw. meth.	geschatte hoeveelheid (kg)	gewogen hoeveelheid (kg)
05WQ8V053251	Vervuilde grond	Los	17.05.04	D05		

302410

Laden
12.45

<p>Auteursrecht: sVa / Stichting Vervoeradres, Den Haag</p>	<p>Het vervoer geschiedt op de door sVa / Stichting Vervoeradres ter griffie van de arr.rechtbank te Amsterdam en Rotterdam gedeponeerde algemene voorwaarden voor het afvalstoffenvervoer over de weg, laatste versie. Voor aansprakelijkheid vervoerder z.o.z.</p> <p>In de vracht is verzekering niet begrepen</p>			<p>AB37989835</p>
handtekening afzender	handtekening ontvanger	handtekening transporteur voor ontvangst der zending met gelijkgenummerde vrachtbijl.	handtekening ontvanger (geadresseerde) voor goede ontvangst der zending met gelijkgenummerde vrachtbijl.	



Resultaat
met recycling

Sluinerweg 12
Wilp-Achterhoek
Postbus 184
NL - 7390 AD Twello
T +31 (0)55 3018300
F +31 (0)55 3018310
E info@var.nl
I www.var.nl

Onderdeel van attero

WEEGBON

Fvalstroomnr : 05WQ8V053251
Contractnummer : 00041472/1 Enkweg 1 Dieren
Bedrijf : VAR Mineralen - GRONDREINIGING
Anteekening : BJLB95

Datum : 12-05-2014
Bonnr : 1696105

Vervoerder : Hooijer Wegenbouw B.
02218 RENKUM
Lant : Hooijer Wegenbouw B.V.
02218 Energieweg 7
6871KB RENKUM

Handtekening:

Opmerkingen :

Container 1:
Container 2:

Erkomst : Dieren
Bestemming : Grondreiniging Inkomend

1e Weging : 40.500 kg 14:34
2e Weging : 17.920 kg 14:45
Netto : 22.580 kg

00200 Verontreinigde Grond

Voor alle met (K) gemerkte producten is het van toepassing.

BEWIJS VAN ONTVANGST (B1) (retour naar ontdeener)
Verplicht te gebruiken voor transport van afvalstoffen



Hooijer Wegenbouw BV

Werknr.: 14327W

1 ☒ (primaire) 2 ☐ ontvanger 3 ☐ handelaar 4 ☐ bemiddelaar
afzender Hooger Wegenbouw B.V.
straat + nr Energieweg 7
postc. + woonpl. 6871 KB - Renkum
VIB-nummer

2 _____
factuuradres _____ Hooijer Wegenbouw B.V.
postbus of straat + nr _____ Energieweg 7
postc. + woonpl. _____ 6871 KB Renkum

3^a _____
ontdoener _____ Hooijer/Wegenbouw B.V.
straat + nr _____ Postbus 1019
postc. + woonpl. _____ 6870 DA Renkum

uitbesteed vervoerder
 straat + nr
 postc. + woonpl. 921
 VHB-nummer

getransporteerd door: 1 ☐ afzender 2 ☐ ontdoener 3 ☐
 ontvanger/inzamelaar/
 vervoerder
 straat + nr. Hooger Rensum 3-V
 postc. + woonpl. Eerligeweg 7
 6871 KB Rensum


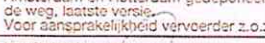
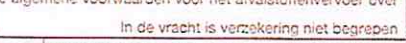
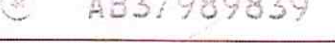
locatie van herkomst	Koninklijke Gazelle NV
straat + nr	Enkweg 1
postc. + woonpl.	6951 ET Dieren
datum aanvang transport	12-5-2014


4^e _____

locatie van bestemming	VAR Wilp
straat + nr	Sluiterweg 12
postc. + woonpl.	7384 SC Wilp - Huissen
datum ontvangst transport	17-5-2014

inzamelaar: ☒ 5 ☐ vervoerder: ☐ 6 ☐ uitbestede vervoerder ☐ route-inzameling ☐ ja ☒ nee
VIHJ-nummer 01506715VIXX----- routelijn bijsluiten (zie toelichting)
inzamelaarsregeling ☐ ja ☒ nee
kenteken BJ-LB-95 repeterende vrachten ☐ ja ☒ nee

afvalstroomnummer	gebruikelijke benaming van de afvalstoffen	aantal/ verpakking	eural code	verw. meth.	geschatte hoeveelheid (kg)	gewogen hoeveelheid (kg)
06WQ8V053251	Vervuilde grond	Los	17.05.04	D05		27.500

<p>Auteursrecht: s/va / Stichting Vervoeradres, Den Haag</p>	<p>Het vervoer geschiedt op de door s/va / Stichting Vervoeradres ter griffie van de arr.rechtbank te Amsterdam en Rotterdam gedeponeerde algemene voorwaarden voor het afvalstoffenvervoer over de weg, laatste versie. Voor aansprakelijkheid vervoerder z.o.z.</p>			<p>In de vracht is verzekering niet begrepen</p>	<p>AB37989839</p>
<p>handtekening afzender</p> 	<p>handtekening afdoener</p> 	<p>handtekening transporteur voor ontvangst der zending met gelijkgenummerde vrachtbrief</p> 	<p>handtekening-ontvanger (geadresseerde) voor goede ontvangst der zending met gelijkgenummerde vrachtbrief</p> 		

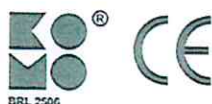

Resultaat
met recycling

Sluierweg 12
Wilp-Achterhoek
Postbus 184
NL - 7390 AD Twello
T +31 (0)55 3018300
F +31 (0)55 3018310
E info@var.nl
I www.var.nl

Onderdeel van attero

WEEGBON

Valstroomnr : 05WQ8V053251
Contractnummer : 00041472/1 Enkweg 1 Dieren
Bedrijf : VAR Mineralen - GRONDREINIGING
Anteken : BXJB31

Datum : 12-05-2014
Bonnr : 1696157

Vervoerder : Hooijer Renkum B.V.
02987 RENKUM
Plant : Hooijer Wegenbouw B.V.
02218 Energieweg 7
6871KB RENKUM

Handtekening:

Opmeldingen :
Herkomst : Dieren
Bestemming : Grondreiniging Inkomend

Container 1:
Container 2:

00200 Verontreinigde Grond

1e Weging : 50.960 kg 15:36
2e Weging : 18.580 kg 15:50
Netto : 32.380 kg

Voor alle met (K) gemerkte producten is het van toepassing.

BEGELEIDINGSBRIEF

BEWIJS VAN ONTVANGST (B1) (retour naar ontdoener)
Verplicht te gebruiken voor transport van afvalstoffen



Hooijer Wegenbouw BV

Werknr: 14327W

1. ☒ (primaire) ontvoerder 2 ☐ ontvanger 3 ☐ handelaar 4 ☐ bemiddelaar

afzender: Hooijer Wegenbouw B.V.
straat + nr: Energieweg 7
postc. + woonpl.: 6871 KB Rensum
VIHB-nummer:

2. factuuradres: Hooijer Wegenbouw B.V.
postbus of straat + nr: Energieweg 7
postc. + woonpl.: 6871 KB Rensum

3. ontvoerder: Hooijer Wegenbouw B.V.
straat + nr: Postbus 1019
postc. + woonpl.: 6870 DA Rensum

4. uitbesteed vervoerder:
straat + nr:
postc. + woonpl.:
VIHB-nummer:

5. getransporteerd door: 1 ☐ afzender 2 ☐ ontvoerder 3 ☐ ontvanger 4 ☐ inzamelaar 5 ☐ vervoerder 6 ☐ uitbesteed vervoerder
ontvanger/inzamelaar/
vervoerder: Hooijer Rensum B.V.
straat + nr: Energieweg 7
postc. + woonpl.: 6871 KB Rensum

6.

locatie van herkomst: Koninklijke Gazelle NV
straat + nr: Enkweg 1
postc. + woonpl.: 6951 BT Dieren
datum aanvang transport: 12-5-2014

7. locatie van bestemming: VAR Wilp
straat + nr: Sluiterweg 12
postc. + woonpl.: 7384 SC Wilp - Huissen
datum ontvangst transport: 12-5-2014

route-inzameling ☐ ja ☒ nee
routelijst bijsluiten (zie toelichting)
inzamelaarsregeling ☐ ja ☒ nee
repeteerende vrachten ☐ ja ☒ nee
zie toelichting

VIHB-nummer: 01506715VIXX

kenteken: Bx-1B-31

afvalstroomnummer gebruikelijke benaming van de afvalstoffen

aantal/
verpakking

eural
code

verw. meth. geschatte hoeveelheid (kg) gewogen hoeveelheid (kg)

05WQ8V053251 Vervulde grond

Los 17.05.04 005

32300

1432



Auteursrecht:
sVa / Stichting Vervoeradres,
Den Haag

Het vervoer geschiedt op de door sVa / Stichting Vervoeradres ter griffie van de arr.rechtsbank te Amsterdam en Rotterdam gedeponeerde algemene voorwaarden voor het afvalstoffenvervoer over de weg, laatste versie.
Voor aansprakelijkheid vervoerder z.o.z.

In de vracht is verzekering niet begrepen


handtekening afzender

handtekening ontvoerder

handtekening transporteur voor ontvangst der
zending met gelijkgenummerde vrachtbrief

handtekening ontvanger (adresgevoerd) voor
goede ontvangst der zending met gelijk-
genummerde vrachtbrief

AB37989836

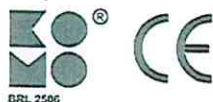

Resultaat
met recycling

Sluierweg 12
Wilp-Achterhoek
Postbus 184
NL - 7390 AD Twello
T +31 (0)55 3018300
F +31 (0)55 3018310
E info@var.nl
I www.var.nl

Onderdeel van attero

WEEGBON

fvalstroomnr : 05WQ8V053251
ontractnummer : 00041472/1 Enkweg 1 Dieren
edrijf : VAR Mineralen - GRONDREINIGING
enteken : BJLB95

Datum : 12-05-2014
Bonnr : 1696174

ervoerder : Hooijer Wegenbouw B.
02218 RENKUM
lant : Hooijer Wegenbouw B.V.
02218 Energieweg 7
6871KB RENKUM

Handtekening:

merkingen :

erkomst : Dieren
estemming : Grondreiniging Inkomend

Container 1:
Container 2:

00200 Verontreinigde Grond

1e Weging : 42.940 kg 15:59
2e Weging : 17.980 kg 16:10
Netto : 24.960 kg

Voor alle met (K) gemerkte producten is het van toepassing.

BEGELEIDINGSBRIEF

BEWIJS VAN ONTVANGST (B1) (retour naar ontvanger)
Verplicht te gebruiken voor transport van afvalstoffen



Hooijer Wegenbouw BV

Werknr. 14327W

1 ☒ (primaire) ontvanger 2 ☐ ontvanger 3 ☐ handelaar 4 ☐ bemiddelaar

afzender Hooijer Wegenbouw B.V.
straat + nr Energieweg 7
postc. + woonpl. 6871 KB Renkum
VIHB-nummer

2 factuuradres Hooijer Wegenbouw B.V.
postbus of straat + nr Energieweg 7
postc. + woonpl. 6871 KB Renkum

3^a ontvanger Hooijer Wegenbouw B.V.
straat + nr Postbus 1019
postc. + woonpl. 6870 DA Renkum

4^a uitbesteed vervoerder
straat + nr
postc. + woonpl.
VIHB-nummer

5 getransporteerd door: 1 ☐ afzender 2 ☐ ontvanger 3 ☐ ontvanger 4 ☐ inzamelaar 5 ☐ vervoerder 6 ☐ uitbesteed vervoerder
ontvanger/inzamelaar/vervoerder Hooijer Renkum B.V.
straat + nr Energieweg 7
postc. + woonpl. 6871 KB Renkum

6

3^b locatie van herkomst Koninklijke Gazelle NV
straat + nr Enkweg 1
postc. + woonpl. 6861 BT Dieren
datum aanvang transport 12-5-2014

4^b locatie van bestemming VAR Wilp
straat + nr
postc. + woonpl. Sluiterweg 12
datum ontvangst transport 7334 SC Wilp-Huissen
12-5-2014

route-inzameling ☐ ja ☒ nee
routelijst bijsluiten (zie toelichting)
inzamelaarsregeling ☐ ja ☒ nee
repeterende vrachten ☐ ja ☒ nee
zie toelichting

afvalstroomnummer	gebruikelijke benaming van de afvalstoffen	aantal/ verpakking	eural code	verw. meth.	geschatte hoeveelheid (kg)	gewogen hoeveelheid (kg)
05WQ81/053251	Vervuilde grond	Los	17.05.04	D05		

24960



Auteursrecht:
sVa / Stichting Vervoeradres,
Den Haag

Het vervoer geschiedt op de door sVa / Stichting Vervoeradres ter griffie van de arr.rechtsbank te Amsterdam en Rotterdam gedeponeerde algemene voorwaarden voor het afvalstoffenvervoer over de weg, laatste versie.
Voor aansprakelijkheid vervoerder z.o.z.

In de vracht is verzekering niet begrepen

handtekening afzender


handtekening ontvanger

handtekening transporteur voor ontvangst der zending met gelijkgenummerde vrachtbrief

handtekening ontvanger (geadresseerde) voor goede ontvangst der zending met gelijkgenummerde vrachtbrief

AB37989840

KADASTRALE EN TOPOGRAFISCHE KAART EN TEKENING

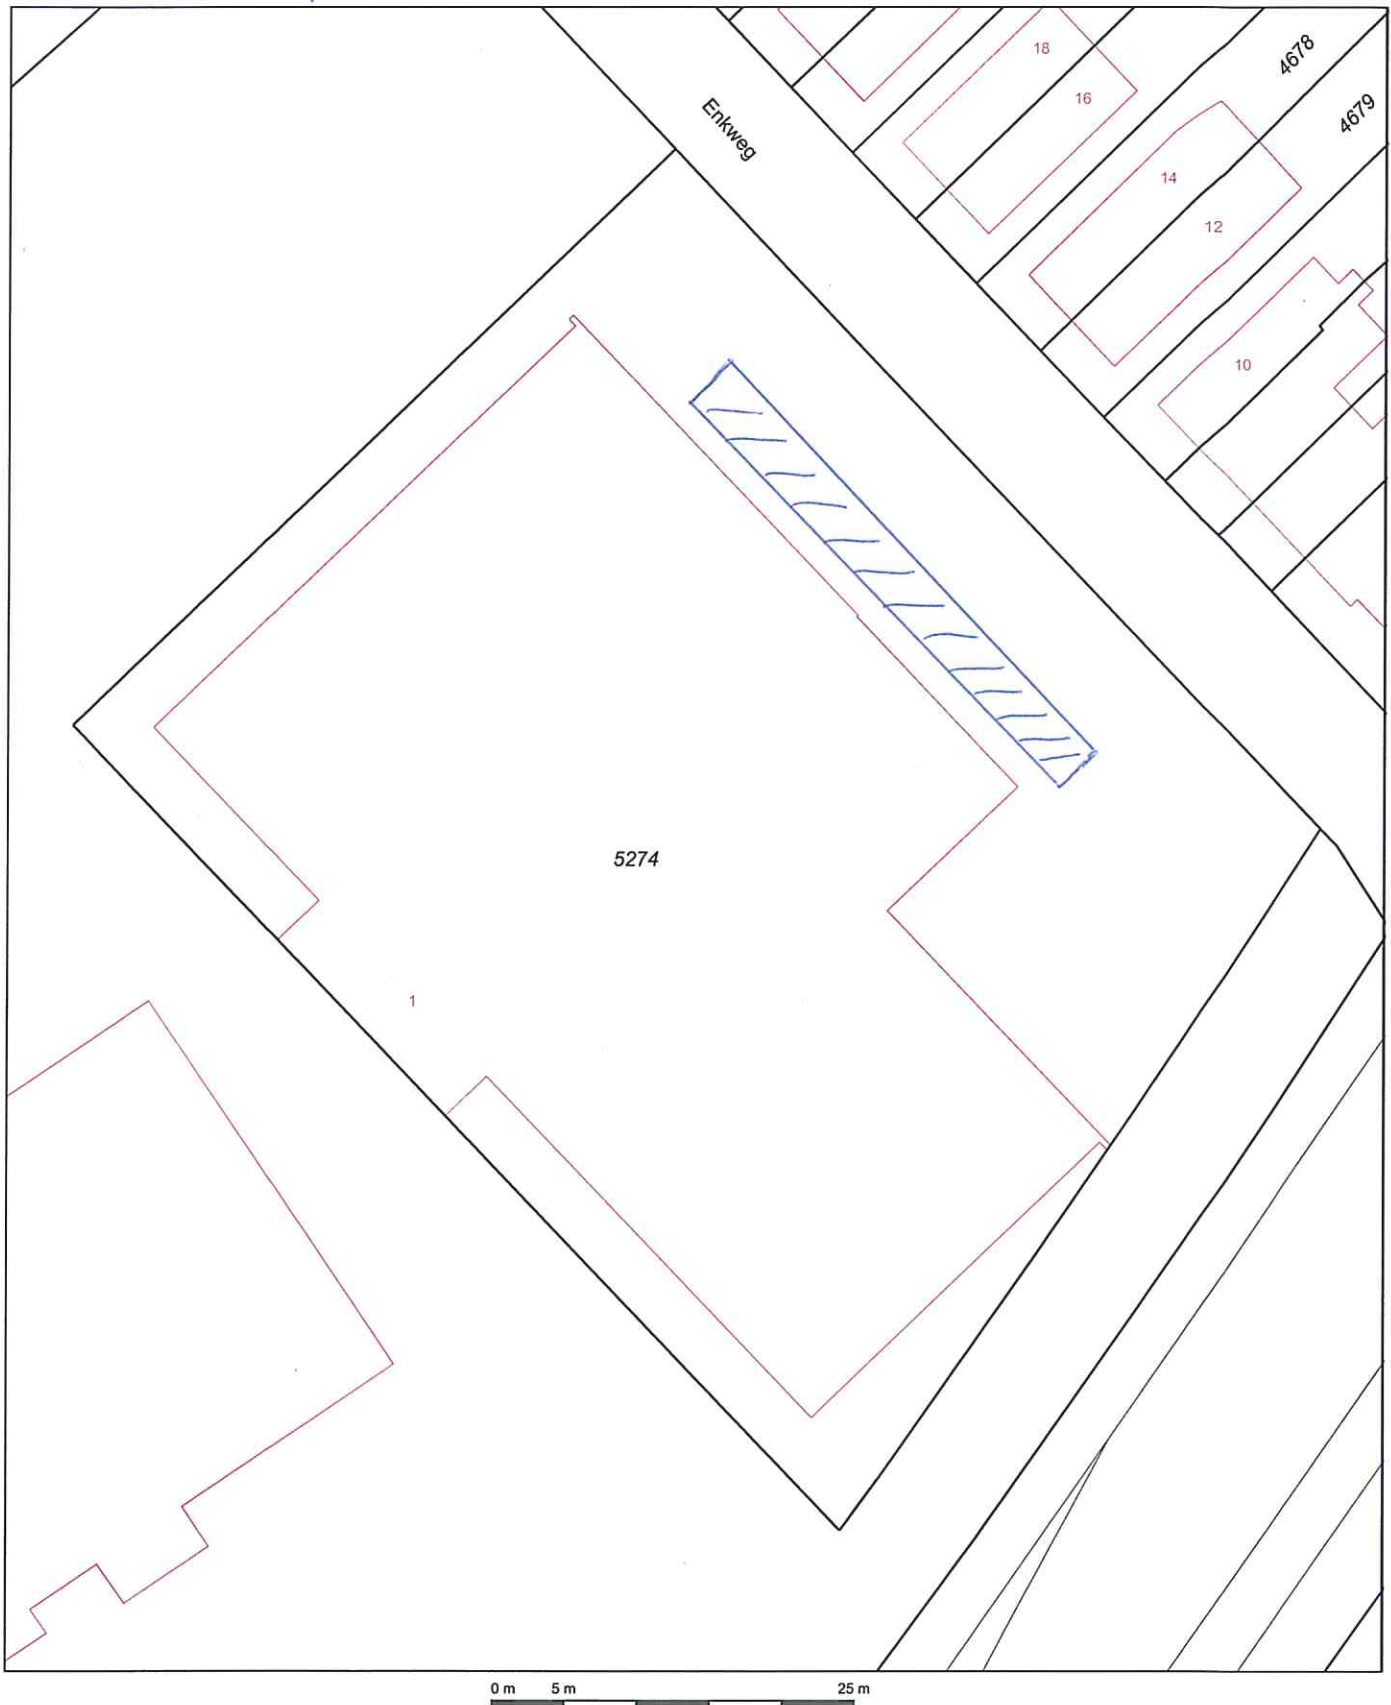

0 m 5 m 25 m

12345

Deze kaart is noordgericht

Perceelnummer

25

Huisnummer

Vastgestelde kadastrale grens

Voorlopige kadastrale grens

Administratieve kadastrale grens

Bebouwing

Overige topografie

Voor een eensluitend uittreksel, Apeldoorn, 17 juni 2014
De bewaarder van het kadaster en de openbare registers

Schaal 1:500

Kadastrale gemeente

Sectie

Perceel

DIEREN

U

5274




Aan dit uittreksel kunnen geen betrouwbare maten worden ontleend.
De Dienst voor het kadaster en de openbare registers behoudt zich de intellectuele
eigendomsrechten voor, waaronder het auteursrecht en het databankenrecht.




Deze kaart is noordgericht.

Schaal 1: 12500

Hier bevindt zich Kadastraal object DIEREN U 5274
Enkweg 1, 6951 BT DIEREN
CC-BY Kadaster.

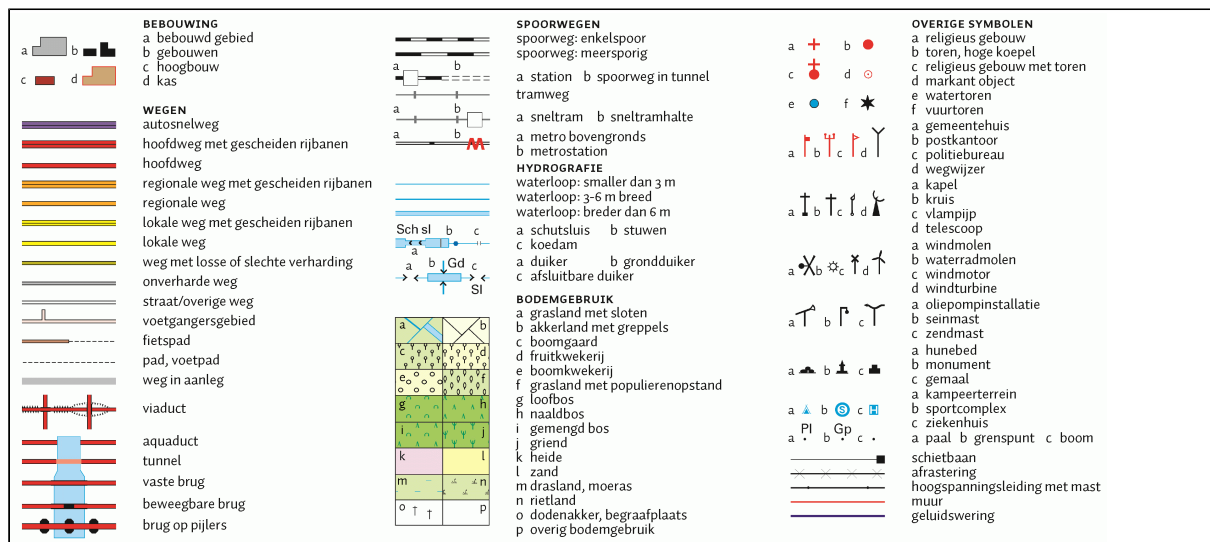

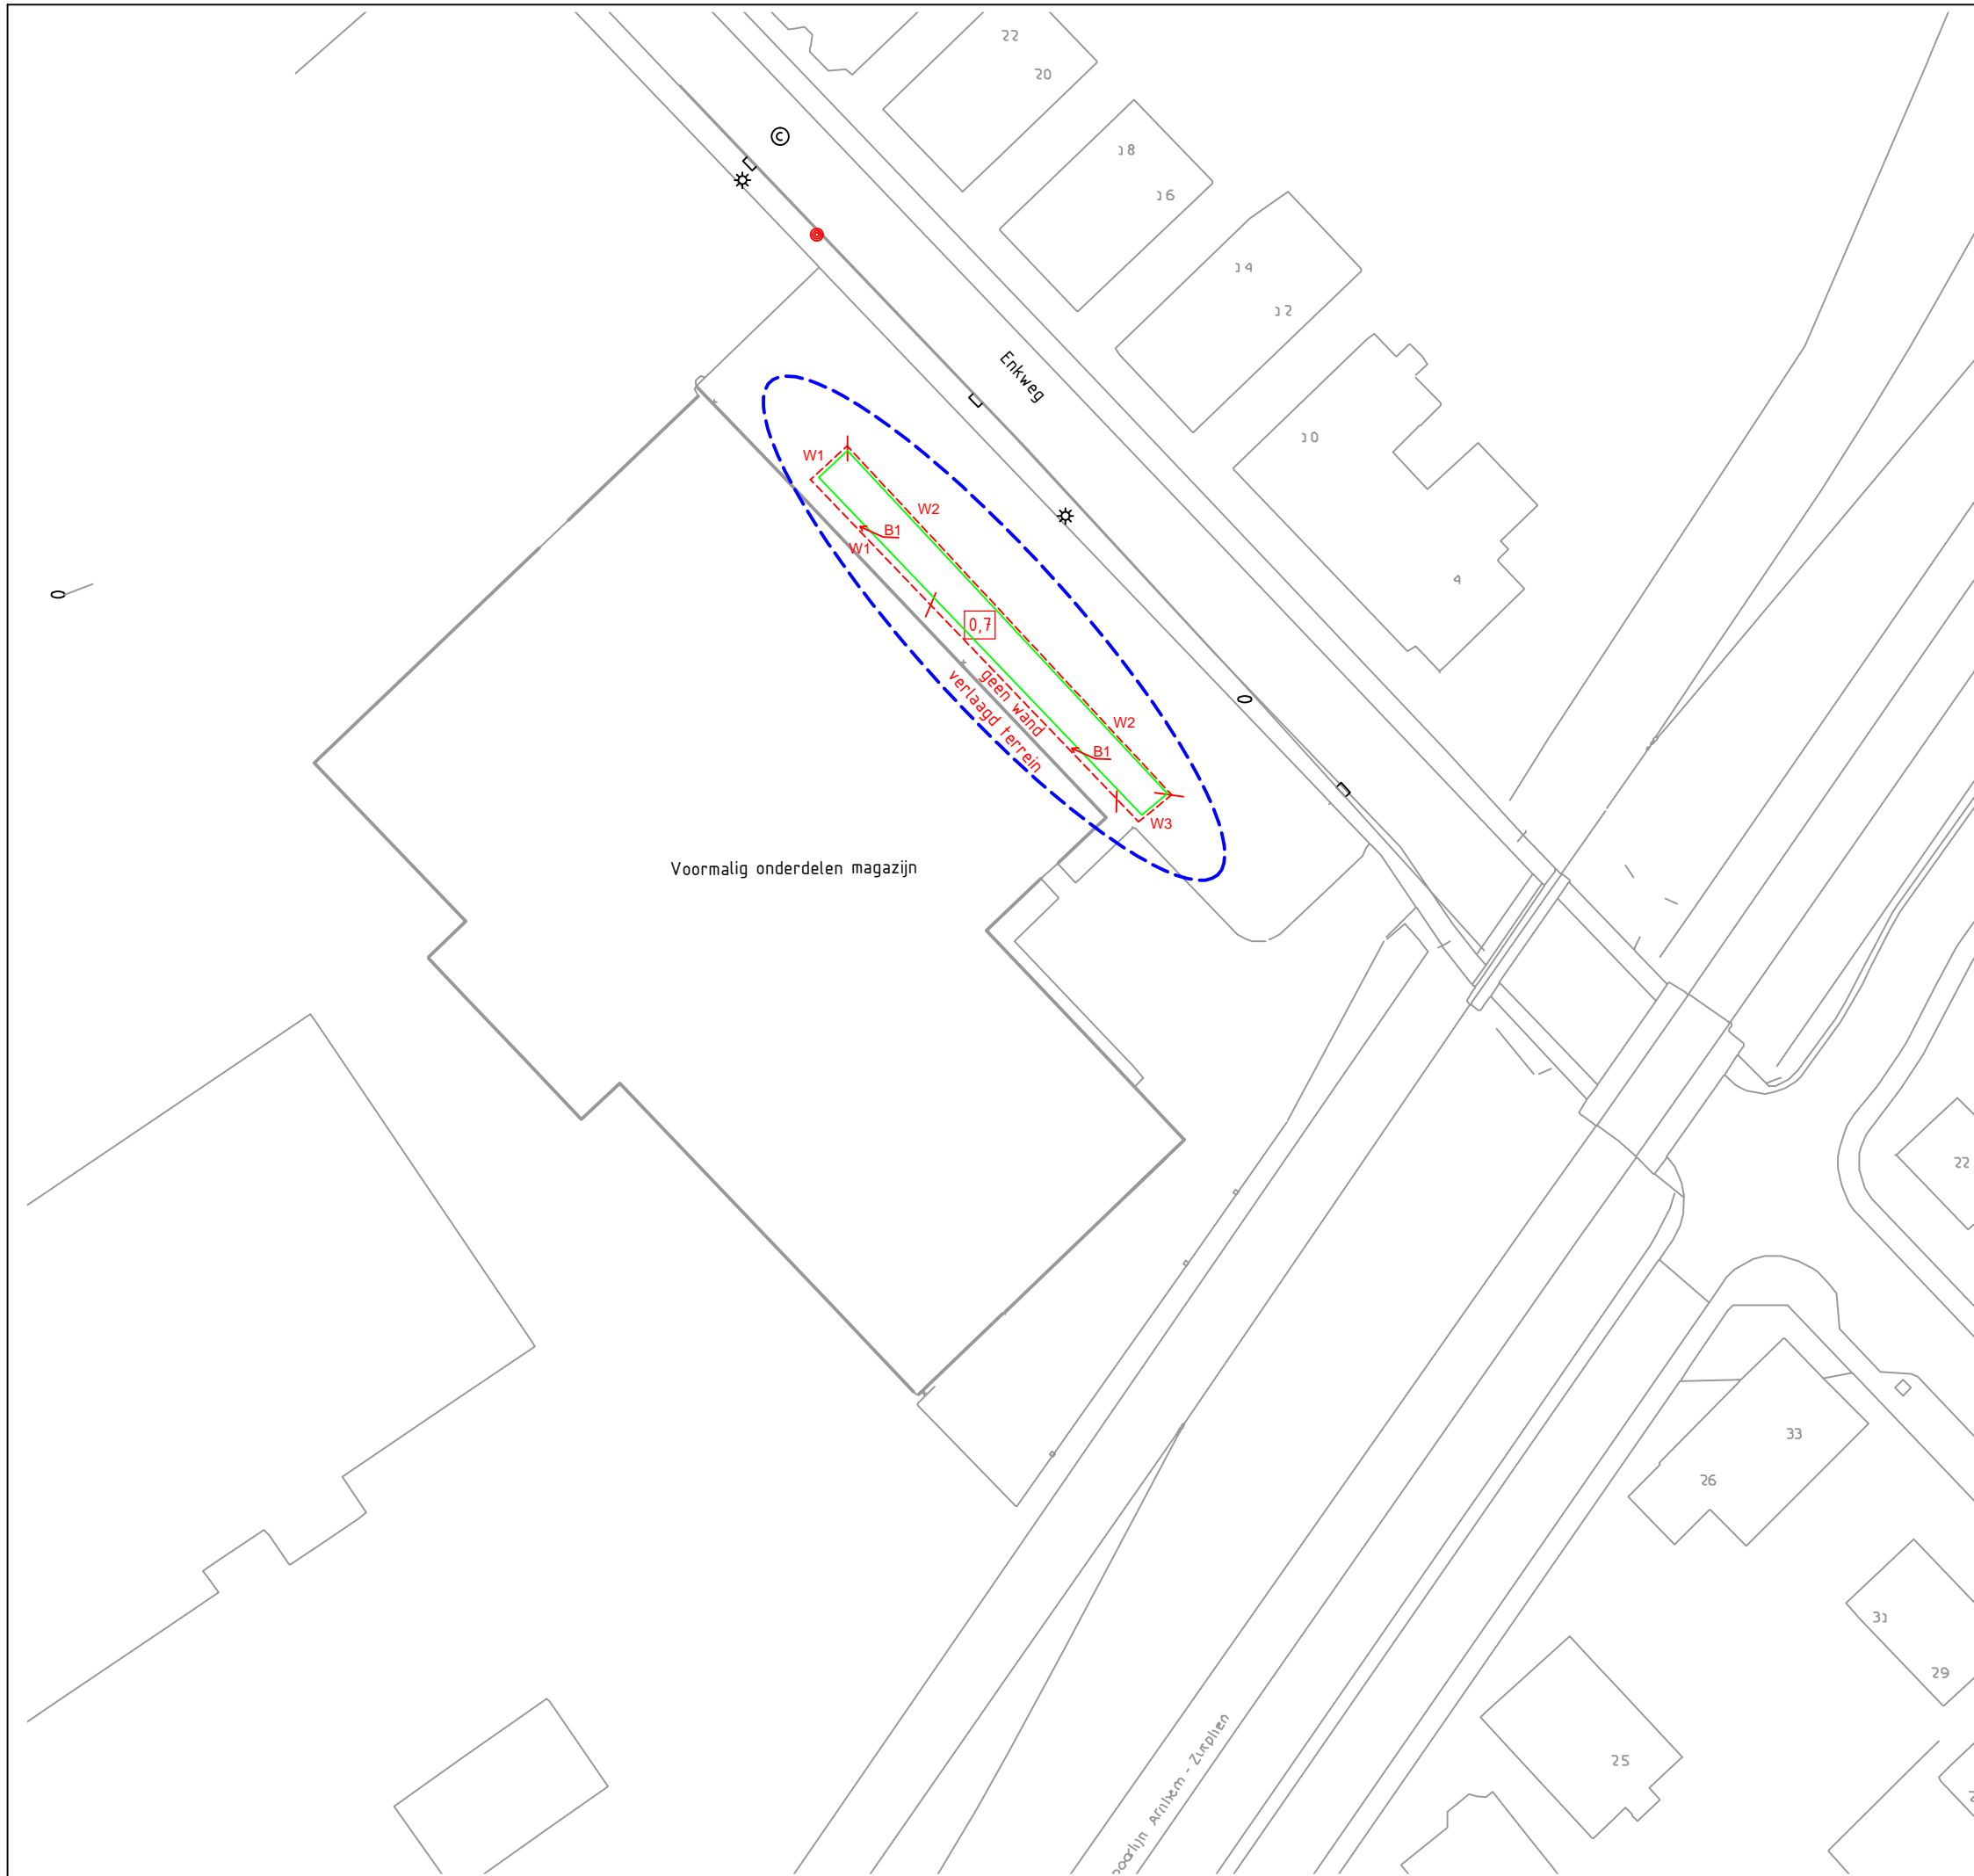

LEGENDA

- Ontgravingscontour
- Infiltratiekragen (op 0,7 m-mv)
- 0,7 Maximale ontgravingsdiepte in m-mv
- - - Saneringslocatie
- B1** Controlemonster bodem
- W1** Controlemonster wand
- (Voormalige) bebouwing (buitenmuur)
- Perceelsgrens (Kadaster)

Locatie:			
Enkweg 1 Dieren			
Type:			
Evaluatie bodemsanering			
Omschrijving:			
Situatietekening met ontgravingscontour			
Projectnr:		Bestandsnaam:	
1344511F		1344511F	
Formaat:	Getekend:	Datum:	Tekeningnr:
A3	NvK	17-06-2014	1
Schaal:	0 5m 25m		
1:500			
PJ Milieu BV			
Adres:	Nijverheidsstraat 21		
Telefoon:	3861 RJ Nijkerk		
E-mail:	033 - 245 85 11		
Internet:	info@pjmilieu.nl		
www.pjmilieu.nl			