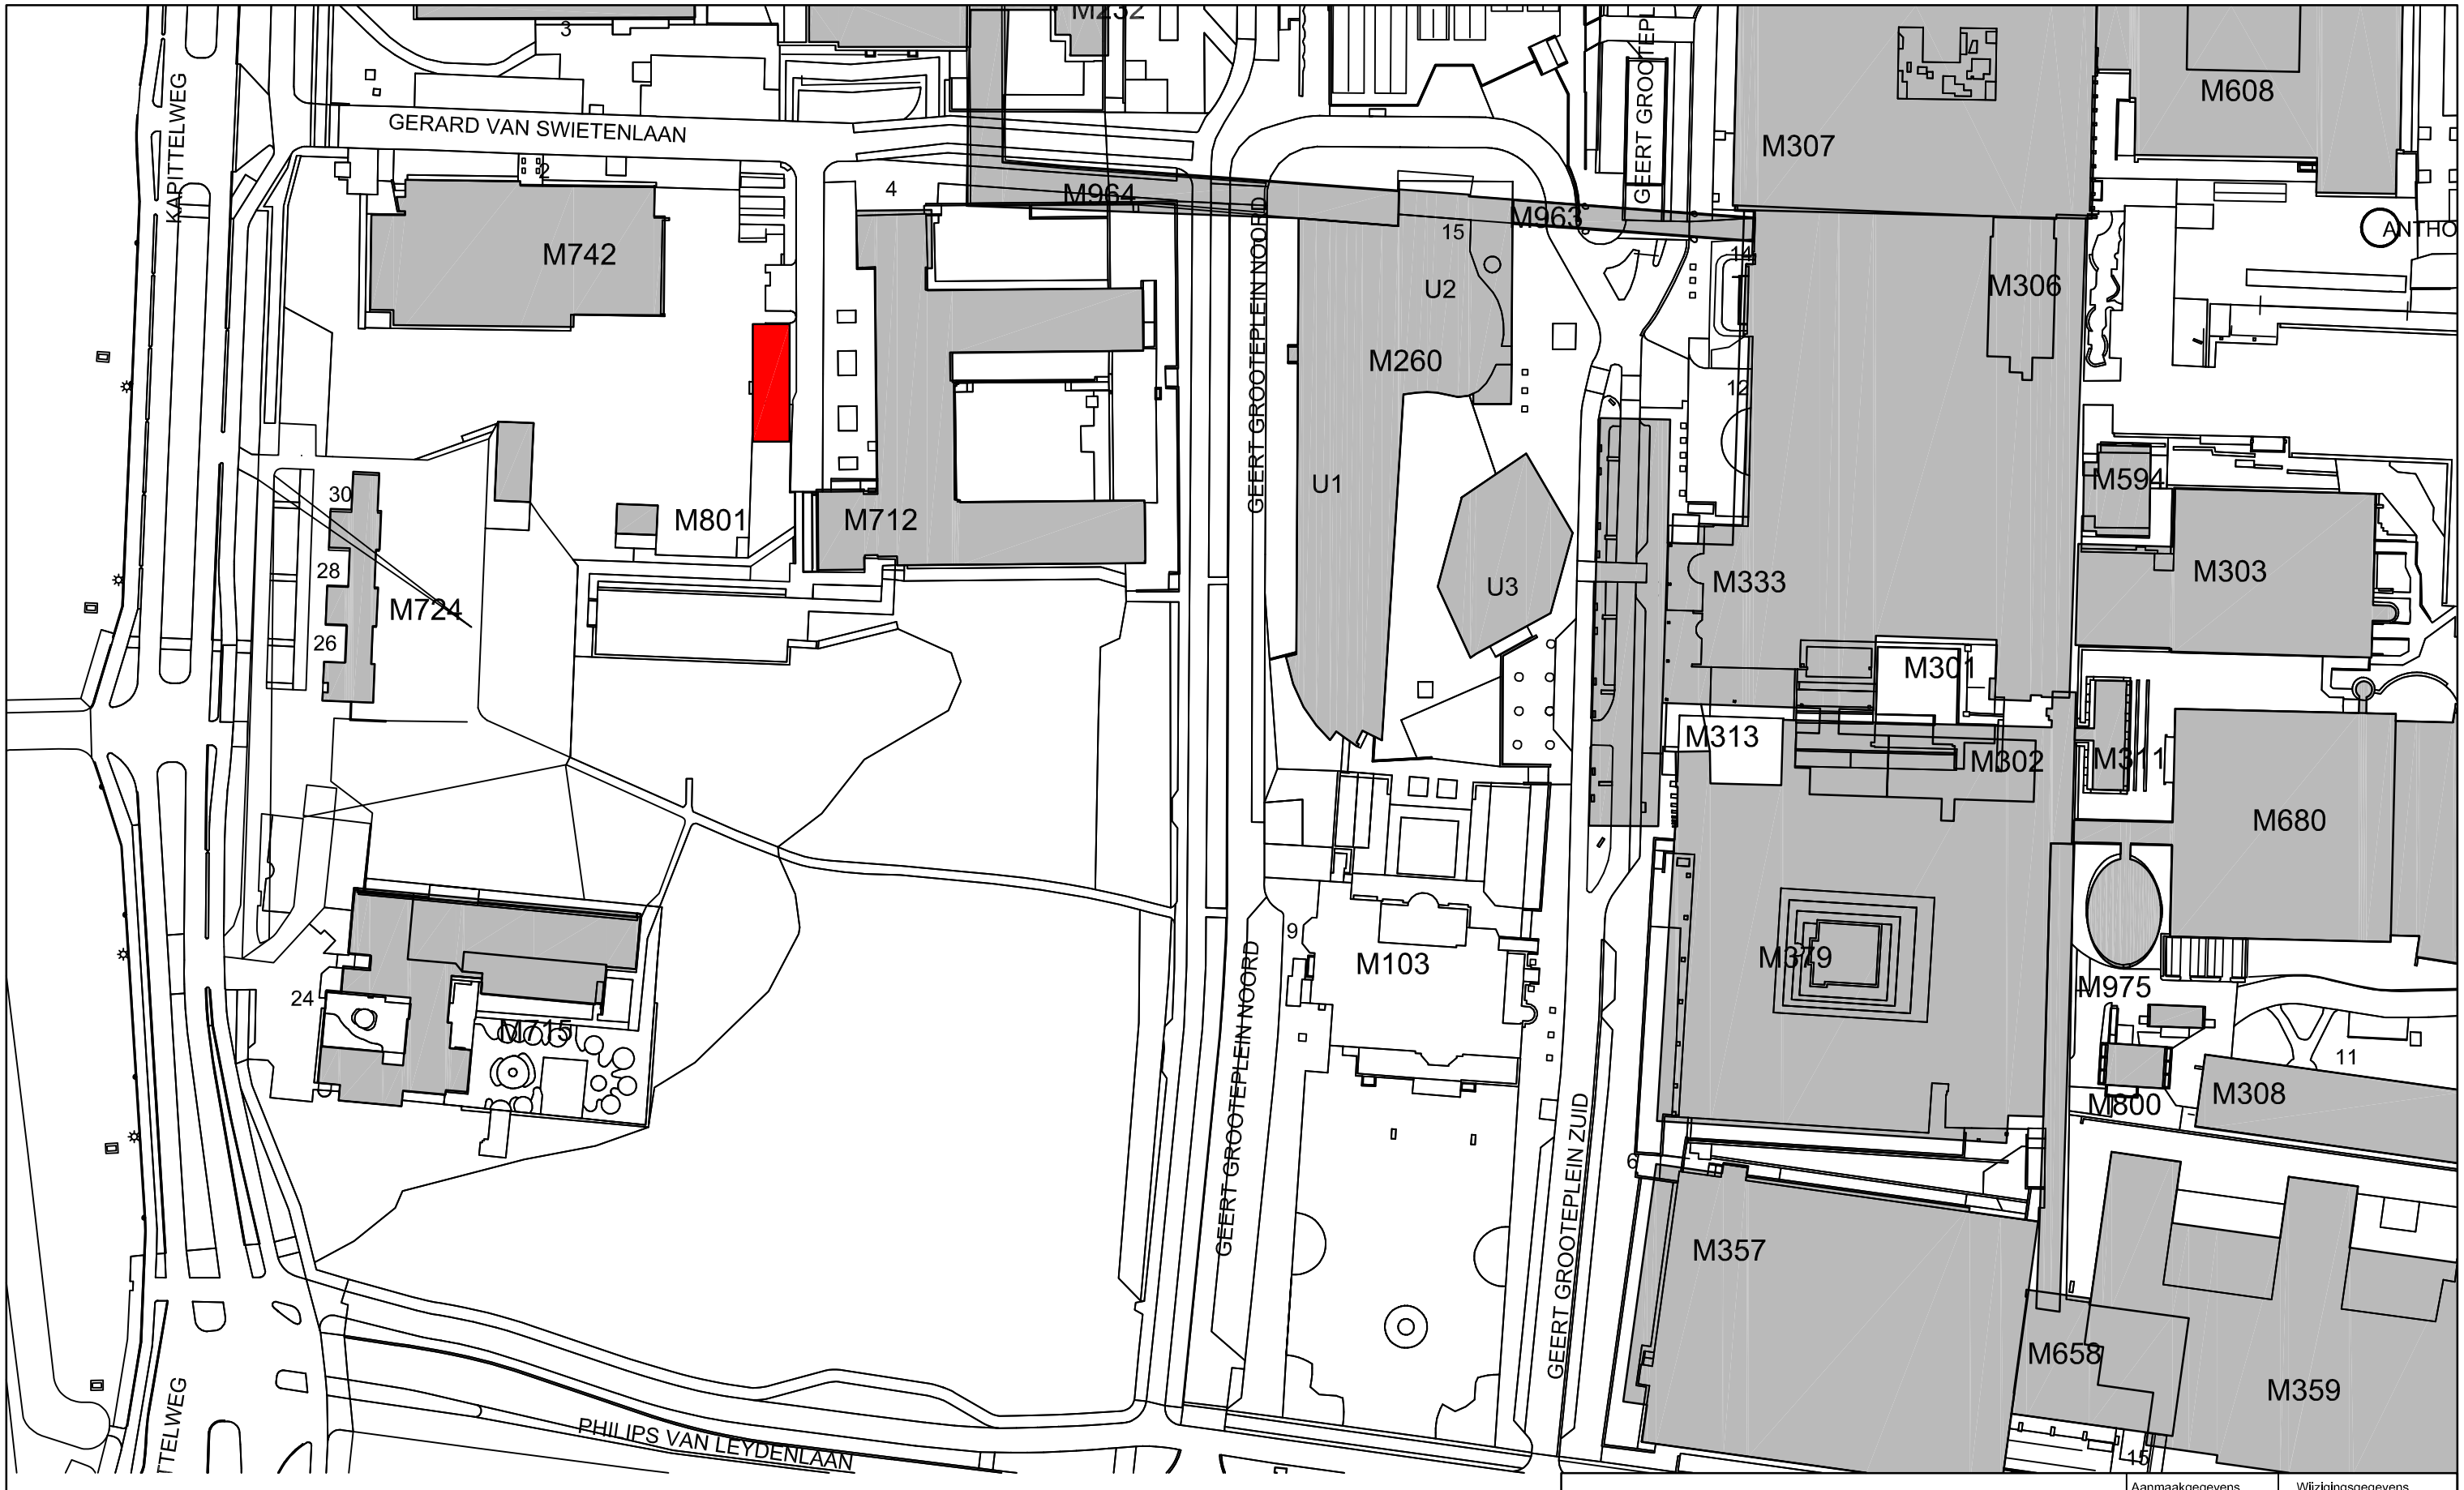

nieuwe locatie fietsenstalling

Radboudumc

Geert Grooteplein zuid 10
Postbus 9101
Postcode 6500GJ Nijmegen

Servicebedrijf V&I

Gebouwomschrijving:
Fietsenstalling
Tekeningomschrijving:
situatie nieuwe fietsenstalling
nabij M712

Aanmaakgegevens	
Datum:	30-01-2014
Getekend:	TH
Paraaf:	
Architect:	
Adviseur:	
Installateur:	
Tekeningtype:	plattegrond
Schaal:	1:1000
Formaat:	A3
CAD-bestandnaam:	M900_situatie_M712
Project-/Revisiestatus:	

Wijzigingsgegevens	Datum	Get.	Project
A			
B			
C			
D			
E			

Gebouwcode: nvt

Tekening-/bladnummer: 1