




Plattegrond

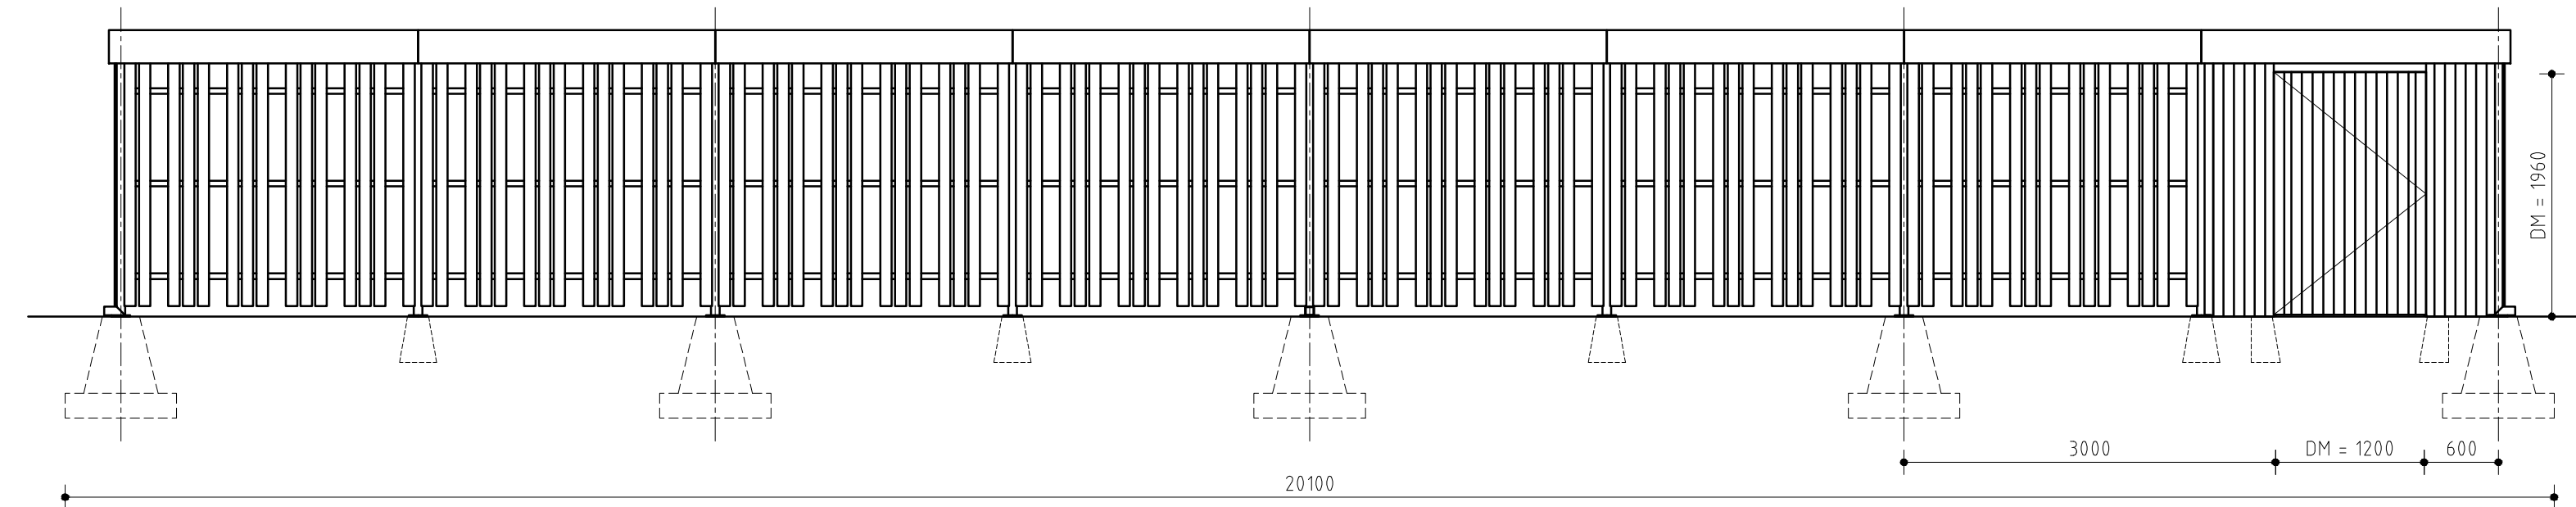

Vooraanzicht

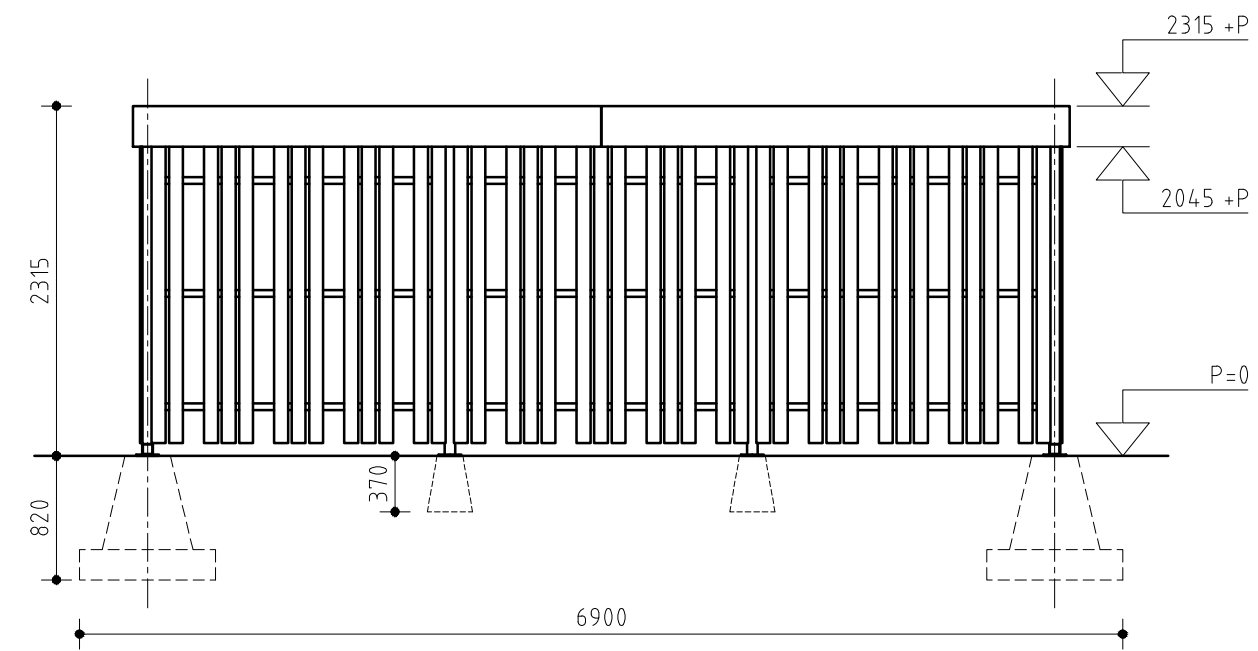


Linker zij aanzicht

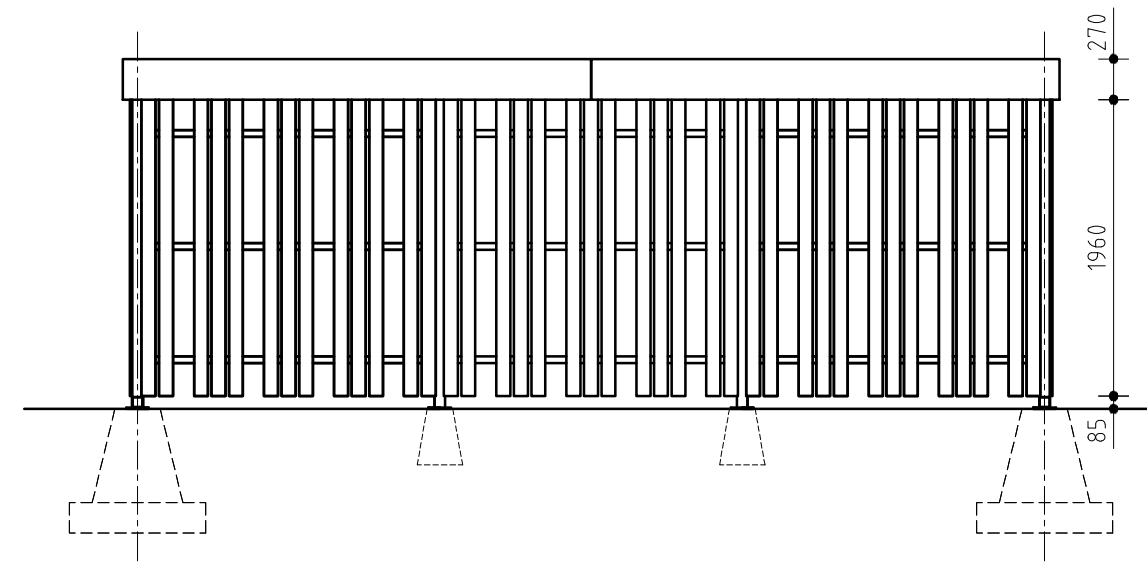

Rechter zij aanzicht

**DEFINITIEF**  
21-1-2014
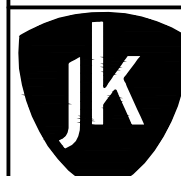
|  |   |                |                 |
|--|---|----------------|-----------------|
| A  | Overkapping 480cm korter, deur verplaatst | 21-1-14        |                 |
| wijziging  | omschrijving                              | datum          | par.            |
| werk   | Overkapping M800 gebouw M712 Nijmegen     | <b>A</b> 30660 | <b>O</b> 625339 |
| opdracht-gever   | UMC Sint Radboud                          | get. KE        | gez.            |
| onderdeel  | Plantekening                              | dat. 10-1-2014 | tek.            |
|  |   | sch. 1:50      | 1A              |
|  Jan Kuipers Nunspeet<br>Telefoon: 0341 - 252 944<br>www.jankuipers-nunspeet.nl |   |                |                 |