## Profiel 1




## Profiel 2




## Profiel 3

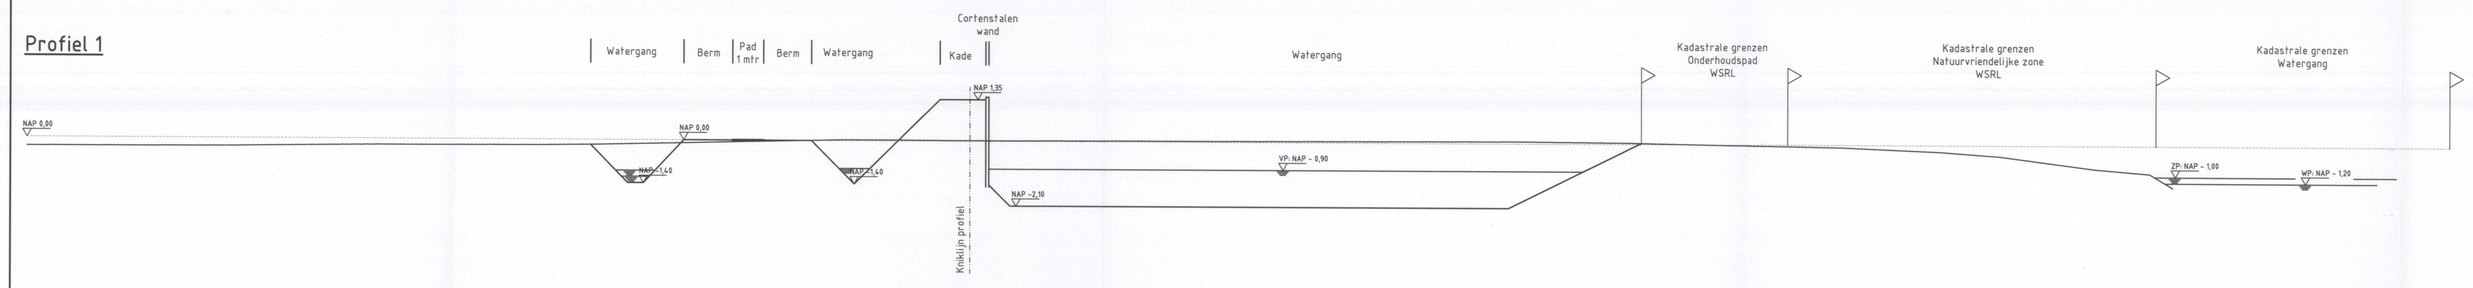


## Profiel 4

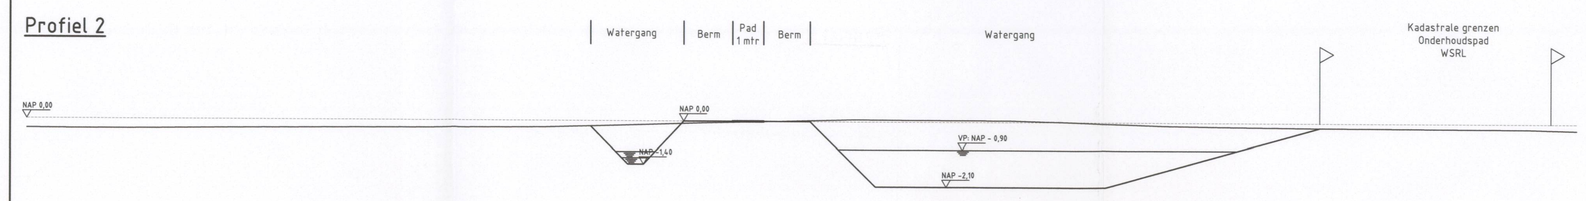


## Profiel 5

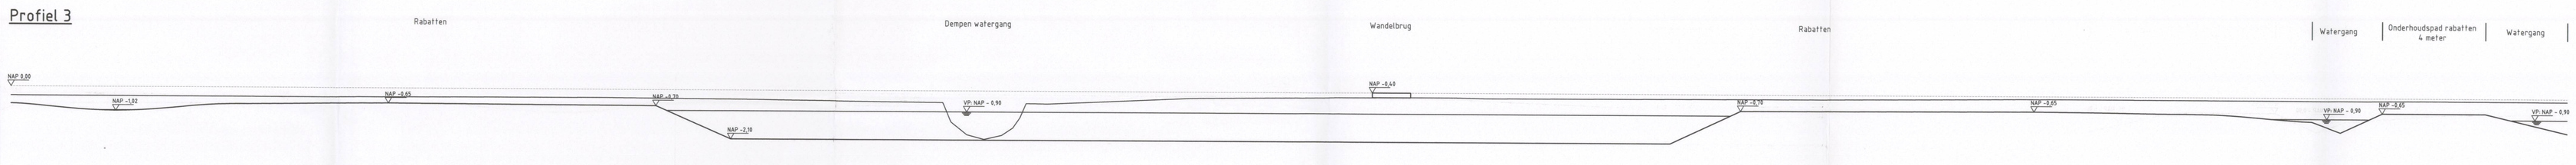


## Profiel 6

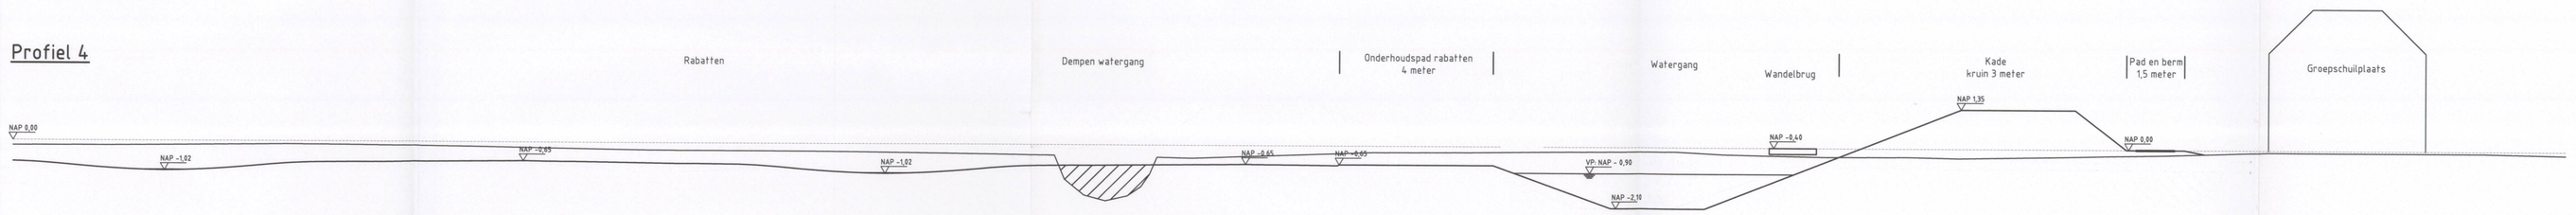


## Profiel 6 - vervolg -

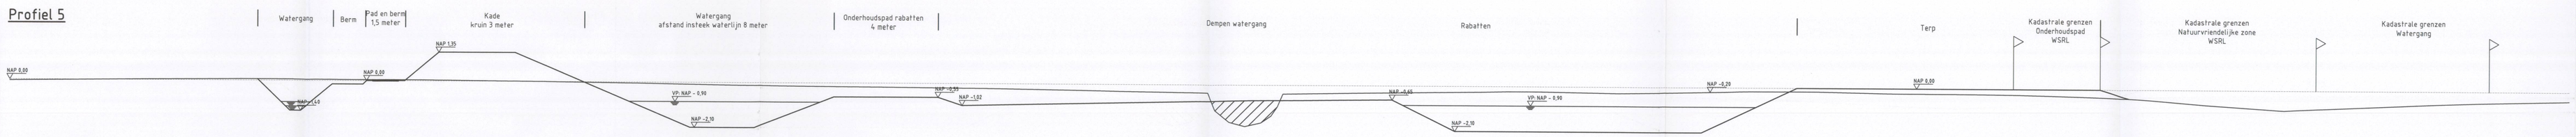


## Profiel 7

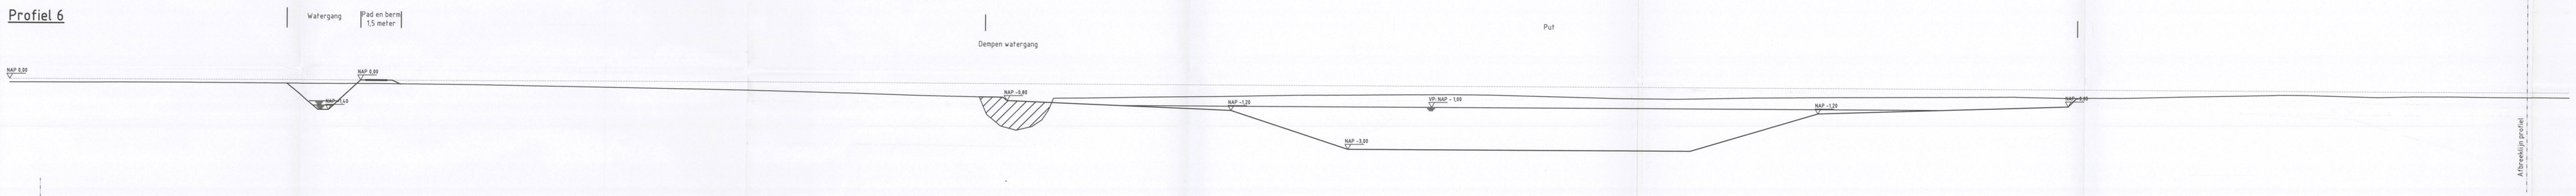


Behoort bij besluit van Gedeputeerde Staten van Gelderland, zaaknummer 2014-006440, verzonden 25 juli 2014

Namens Gedeputeerde Staten van Gelderland,

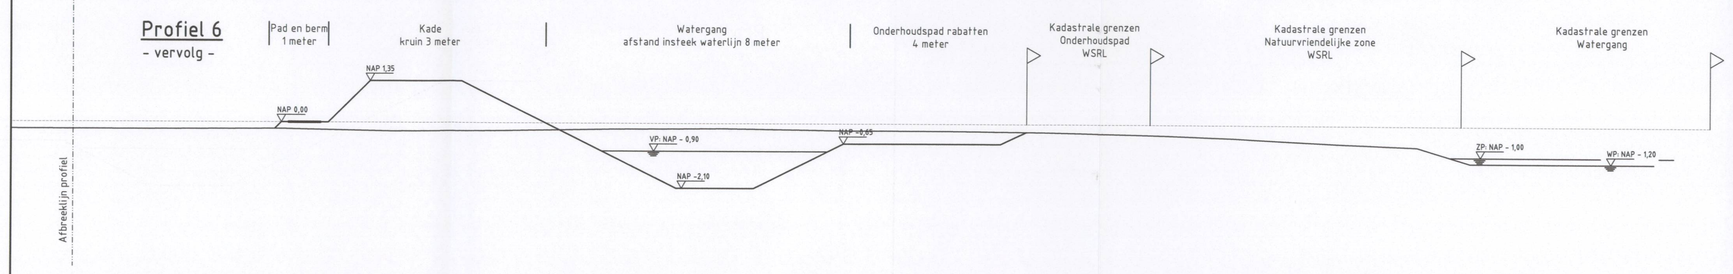M. Siliakus MBA
wnd. teammanager Handhaving

PROVINCIE GELDERLAND

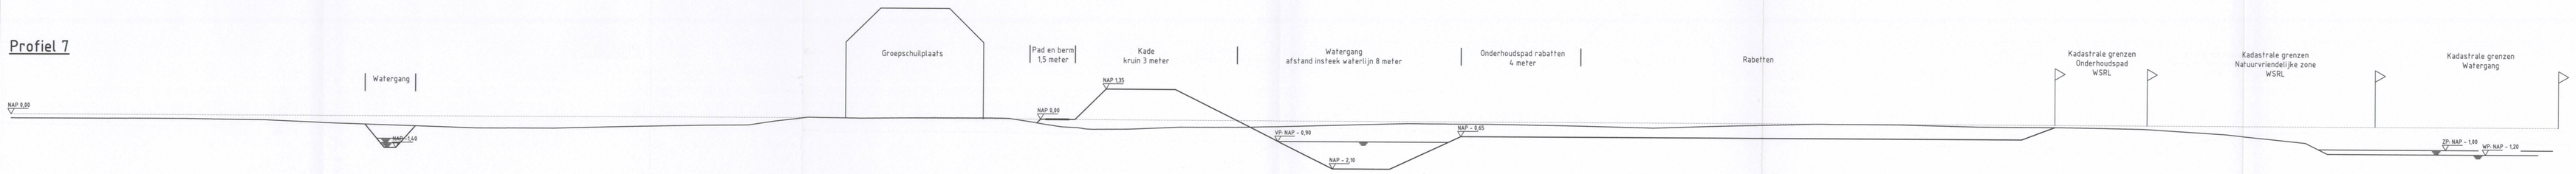Maten in meters, tenzij anders vermeld
Diameters in millimeters, tenzij anders vermeld
Hoogtematen in meters t.o.v. N.A.P., tenzij anders vermeld
Ligging bestaande kabels en leidingen ter indicatie ingetekend

N

| Wijz. | Datum | Get. | Omschrijving |
|---|---|---|---|

Project:
Waterliniepanorama A15

Onderdeel:
Definitief ontwerp, profielen

Opdrachtgever:
Provincie Gelderland, Ministerie van Economische Zaken, Landbouw en Innovatie

RPS
Vestiging Leerdam
Prins Mauritsstraat 17, 4141 JC Leerdam
Postbus 75, 4140 AB Leerdam
T: 0345 - 639 599 F: 0345 - 639 666 W: www.rps.nl

| | |
|---|---|
| Projectnummer: | NC13040405 |
| Bestelnummer: | - |
| Tekenaar: | E.D. van den Berg |
| Projectleider: | G. IJsseldijk |
| Akk. | Gec. |
| Formaat: | A0 |
| Schaal: | 1:1000 |
| Fase: | Definitief ontwerp |
| Status: | Definitief! |
| Datum: | 31-03-2014 |
| Tekeningnummer: | 13040406-202 |
| Wijz. | |

NC13040406-DT_DOs.dwg