DWP A-A

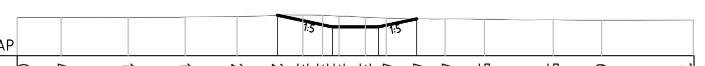

Afstand (bestaand)	0.00 4.90 12.40 18.77 24.56 29.09 31.93 34.14 35.98 38.91 41.25 44.66 47.84 52.23 59.91 65.33 75.58
Hoogte (bestaand)	4.24 4.25 4.24 4.29 4.33 4.49 4.51 4.49 4.39 4.25 4.17 4.09 4.07 4.06 3.97 3.94 3.97
Afstand (ON06)	29.09 35.24 40.38 44.66
Hoogte (ON06)	4.49 3.20 3.20 4.09

DWP B-B

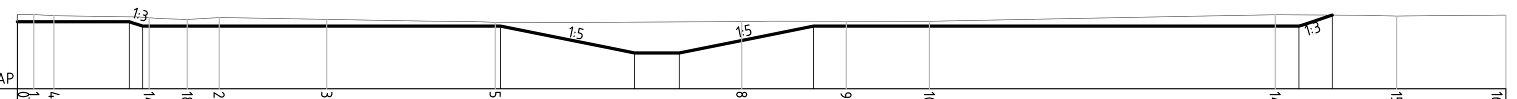

Afstand (bestaand)	1.85 0.00 4.09 14.73 18.99 22.56 34.59 53.42 80.99 92.66 101.96 140.62 154.20 166.41
Hoogte (bestaand)	8.30 8.29 8.17 7.95 7.74 7.97 7.77 7.43 7.52 7.54 7.54 8.27 8.13 8.23
Afstand (ON06)	0.00 14.00 12.50 54.00 69.00 74.01 89.01 143.28 147.00
Hoogte (ON06)	7.50 7.00 7.50 7.00 4.00 4.00 7.00 7.00 8.24

DWP C-C

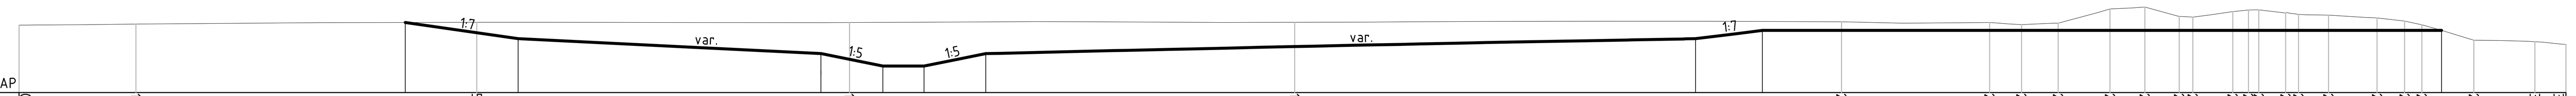

Afstand (bestaand)	0.00 14.17 55.54 100.75 154.78 221.13 239.09 242.97 247.41 253.71 257.93 263.75 262.11 268.61 271.77 270.51 276.58 275.01 280.22 286.12 289.46 291.55 297.87 305.27 309.03
Hoogte (bestaand)	8.14 8.27 8.48 8.45 8.48 8.53 8.45 8.20 8.37 10.09 10.31 9.12 9.19 9.76 9.97 9.96 9.43 9.60 9.35 9.01 8.61 8.19 6.32 6.14 5.80
Afstand (ON06)	46.86 60.54 97.30 104.80 109.80 117.30 203.41 211.53 293.94
Hoogte (ON06)	8.47 6.50 4.70 3.20 3.20 4.70 6.50 7.50 7.50

DWP D-D

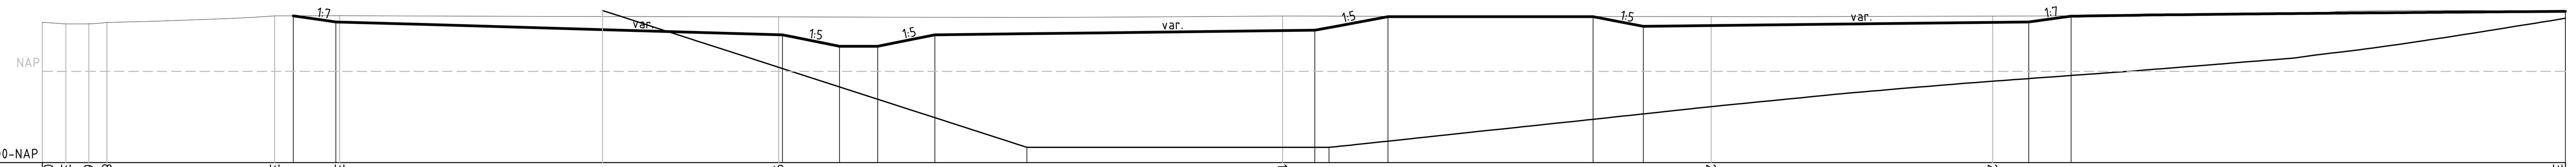

Afstand (bestaand)	0.00 3.09 6.11 8.49 30.52 39.05 96.72 162.92 219.22 256.21 331.44
Hoogte (bestaand)	6.43 6.24 6.25 6.44 7.29 7.31 7.18 7.28 7.20 7.27 8.00
Afstand (ON06)	32.97 38.56 97.23 104.73 109.74 117.25 167.16 176.76 203.71 210.32 260.95 266.50 331.44
Hoogte (ON06)	7.29 6.50 4.80 3.30 3.30 4.80 5.40 7.20 7.20 5.92 6.50 7.25 7.90
Afstand (ON06 zandput tijdelijk)	73.59 129.34 169.02 331.44
Hoogte (ON06 zandput) tijdelijk)	8.00 -10.00 -10.00 6.99

DWP E-E uitvoering door derden

DWP F-F

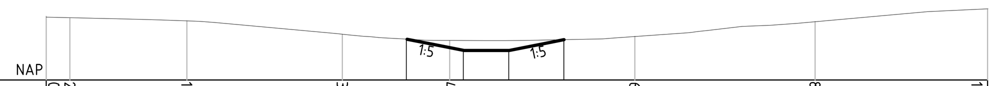

Afstand (bestaand)	2.65 0.00 15.72 33.10 45.11 65.80 85.95 105.23
Hoogte (bestaand)	6.87 7.09 6.59 5.10 4.38 4.86 6.51 7.87
Afstand (ON06)	40.25 46.63 51.70 57.86
Hoogte (ON06)	4.55 3.30 3.30 4.50

DWP G-G

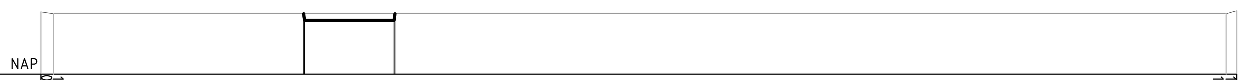

Afstand (bestaand)	1.38 0.00 133.69 132.50
Hoogte (bestaand)	6.74 6.96 7.08 6.74
Afstand (ON06)	29.47 29.37 39.57 39.47
Hoogte (ON06)	6.90 6.74 6.74 6.00

DWP H-H

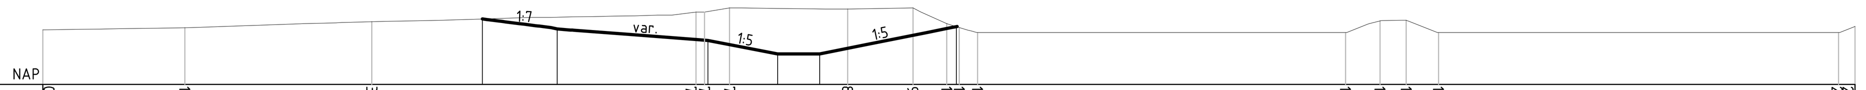

Afstand (bestaand)	0.00 15.87 36.77 73.94 73.00 76.75 89.94 97.24 102.43 101.03 104.46 145.59 149.45 152.37 155.98 202.52 200.69
Hoogte (bestaand)	6.09 6.32 7.00 8.07 8.07 8.55 8.43 8.55 6.35 6.79 5.75 5.75 7.10 7.16 5.75 6.47 5.75
Afstand (ON06)	49.12 57.48 74.34 82.11 86.83 102.09
Hoogte (ON06)	7.31 6.20 4.90 3.40 3.40 6.45

DWP L-L

Afstand (bestaand)	0.00 4.01 8.40 16.59 19.87 22.91 56.07 75.67
Hoogte (bestaand)	1.99 2.43 3.96 4.16 4.35 4.36 4.26 4.11
Afstand (ON06)	22.90 27.82 34.33 44.35 50.85 56.07
Hoogte (ON06)	4.36 6.00 9.25 9.25 6.00 4.26
Afstand (ON06 invaart tijdelijk)	74.78 100.82 138.96
Hoogte (ON06 invaart tijdelijk)	4.12 0.80 0.80

DWP K-K

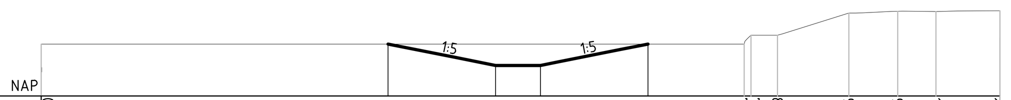

Afstand (bestaand)	0.00 79.35 78.59 82.32 90.30 95.75 100.02 107.18
Hoogte (bestaand)	5.80 6.79 5.80 6.79 9.26 9.46 9.43 9.51
Afstand (ON06)	38.78 50.80 55.81 67.83
Hoogte (ON06)	5.80 3.40 3.40 5.80

DWP M-M

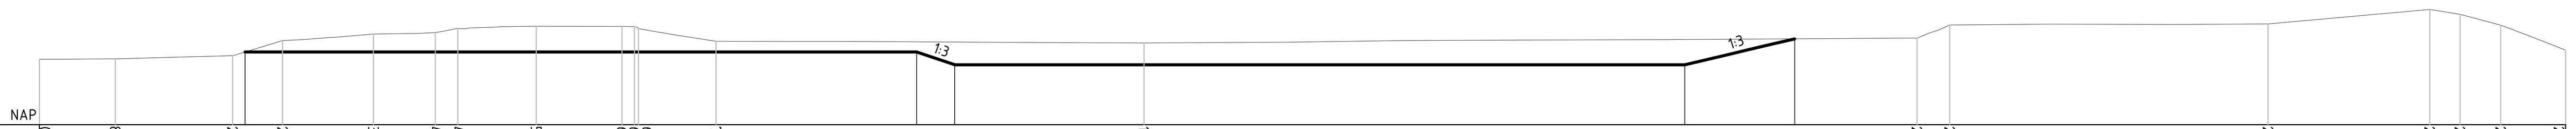

Afstand (bestaand)	0.00 8.86 22.56 28.40 39.01 46.24 48.87 58.03 69.96 69.50 68.05 79.02 129.02 219.30 223.12 260.32 279.21 282.74 287.49 295.07
Hoogte (bestaand)	7.65 7.71 8.07 9.83 10.59 10.78 11.25 11.52 11.23 11.46 11.50 9.76 9.57 10.12 11.66 11.79 13.48 12.90 11.64 8.71
Afstand (ON06)	24.02 102.45 106.91 192.17 205.03
Hoogte (ON06)	8.50 8.50 7.00 7.00 10.04

DWP N-N

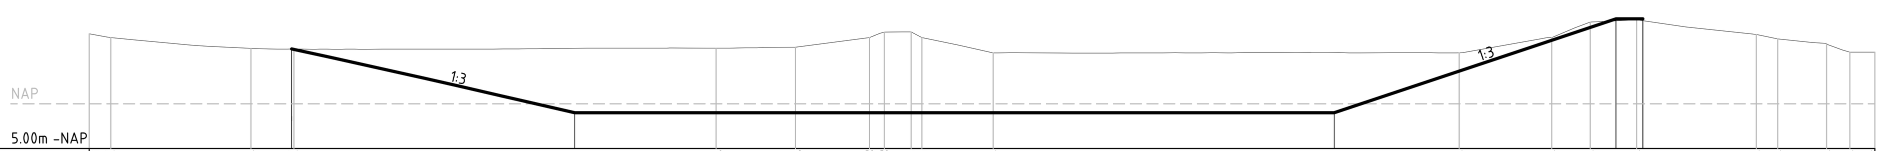

Afstand (bestaand)	2.40 0.00 18.06 22.86 70.05 78.92 88.84 87.20 93.07 91.86 101.01 153.11 163.45 167.76 172.94 188.72 186.32 194.16 196.77 199.56
Hoogte (bestaand)	7.40 7.83 6.19 6.13 6.23 6.33 8.01 7.40 7.40 8.03 5.70 5.69 7.40 9.15 9.40 7.26 7.75 6.74 5.77 5.78
Afstand (ON06)	22.62 54.26 139.13 170.63 173.63
Hoogte (ON06)	6.13 -1.00 -1.00 9.50 9.50

DWP O-O

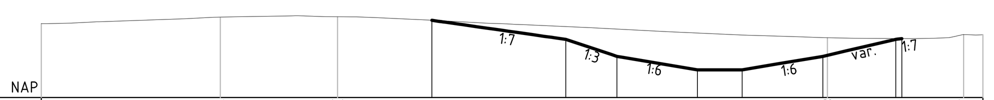

Afstand (bestaand)	0.00 20.01 33.12 87.85 103.06
Hoogte (bestaand)	8.25 8.94 8.99 6.66 7.08
Afstand (ON06)	43.65 58.62 64.32 73.32 78.33 87.33 96.16 95.48
Hoogte (ON06)	8.64 6.50 4.60 3.10 3.10 4.60 6.59 6.50

DWP P-P

Afstand (bestaand)	0.00 9.03 16.60 26.41 41.61 54.14 65.54 79.78 115.99 114.99 134.53 139.83 144.15 169.20 184.05 190.19
Hoogte (bestaand)	6.28 6.82 6.97 6.55 4.24 3.68 3.72 4.10 6.14 5.92 6.80 7.16 7.41 8.97 9.43 8.71
Afstand (ON06)	22.19 38.83 55.08 60.08 88.42 142.32 153.85
Hoogte (ON06)	6.50 4.60 3.10 3.10 4.60 6.50 7.98

DWP R-R

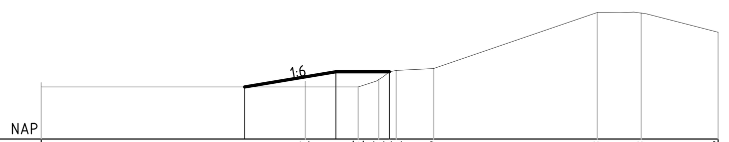

Afstand (bestaand)	0.00 29.53 35.45 37.73 39.70 43.87 62.16 67.07 75.67
Hoogte (bestaand)	6.26 6.42 5.80 6.63 7.65 7.91 14.09 14.04 11.89
Afstand (ON06)	22.74 32.94 38.94
Hoogte (ON06)	5.80 7.50 7.50

DWP S-S

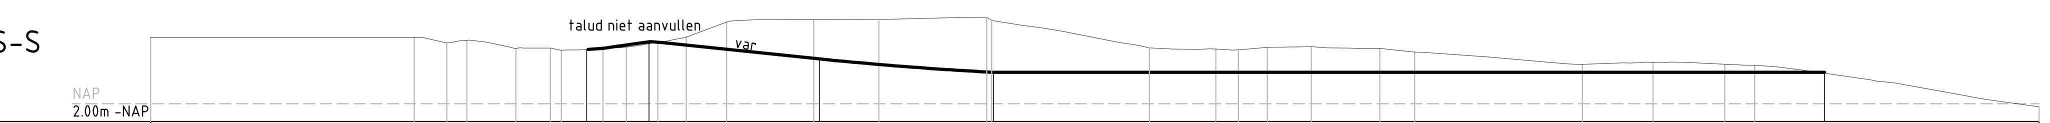

Afstand (bestaand)	0.00 29.45 33.11 35.34 40.83 45.91 42.68 50.56 53.19 56.70 59.88 64.38 74.13 81.40 94.00 93.45 111.64 119.07 121.59 124.83 129.74 137.40 141.31 160.06 167.95 175.98 179.31 211.09
Hoogte (bestaand)	7.40 7.40 6.80 7.07 6.13 5.98 6.22 6.13 6.33 6.82 7.44 9.12 9.29 9.24 9.31 9.67 6.23 6.10 6.00 6.30 6.35 6.16 5.77 4.40 4.62 4.33 4.29 -0.34
Afstand (ON06)	48.75 48.75 74.76 94.23 187.13
Hoogte (ON06)	5.96 5.96 5.00 3.50 3.50

Alle hoogten t.o.v. NAP

VOOR LOCATIE DWARSPROFIELEN ZIE TEKENINGEN 1312 043 02 EN 1312 043 03

Verificatie				
Validatie				
Autorisatie				
3				
2				
1				
wijz.	omschrijving		door	datum
Opdrachtgever	RWS Oost Nederland			
Project	Herinrichtingsproject Afferdense en Deestse Waarden (ADW)			
Contractnummer	ON-2571			
Opdrachtnemer	Boskalis bv			
Projectnummer	52811281			
Omschrijving	Aanvraag ontgrondingsvergunning - dwpr			
Tekeningnummer	580 05			
Ontwerper	Meet BV			
Tekeningnummer	1312 043 0 4			
Revisienummer				
Blad	4/5			
Bestand	13120430-ADW-OGtek-ON6.dwg			
Datum	05-12-2013			
Schaal	1:500			
Formaat	A - 0			
Status	DEF			
Getekend	EM			
Gezien				