
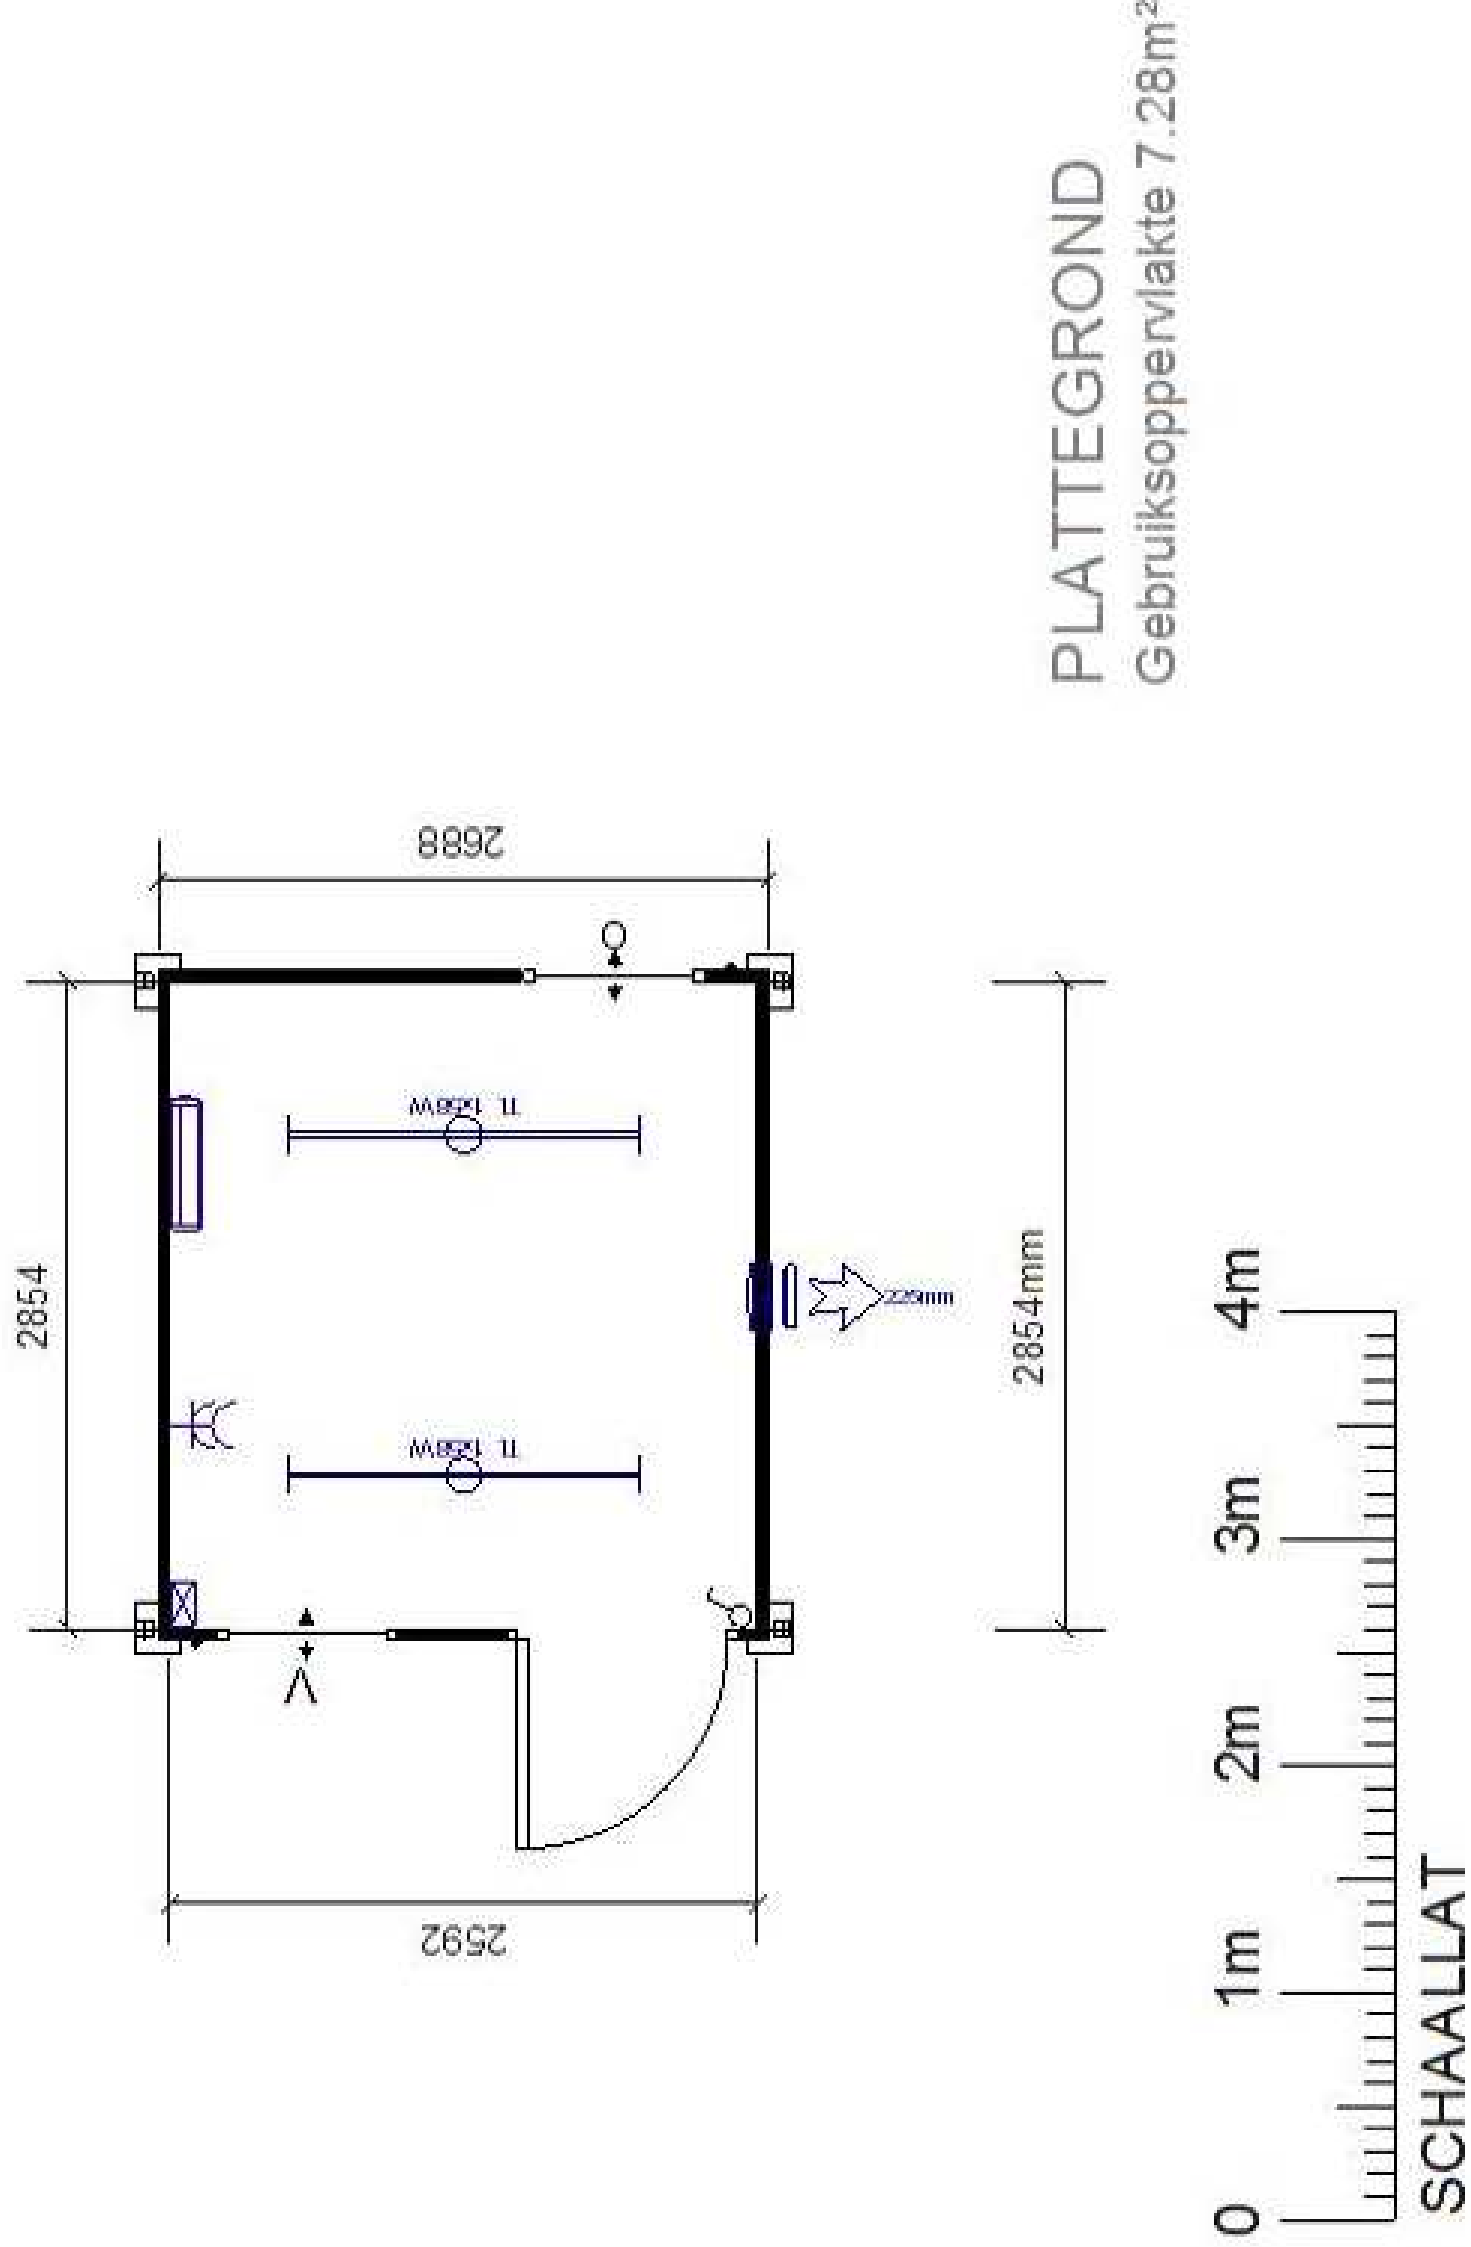


DO NOT SCALE OFF THIS DRAWING

Klant:	FrieslandCampina Butter & Milkpowder	Datum:	17-09-2015	Schaal:	1:50	Gehand door:	NLER
Project:	Tijdelijke rookruimte	Revisie:	-	Aanvraag nummer:	227011892	Unitnummer:	PK101

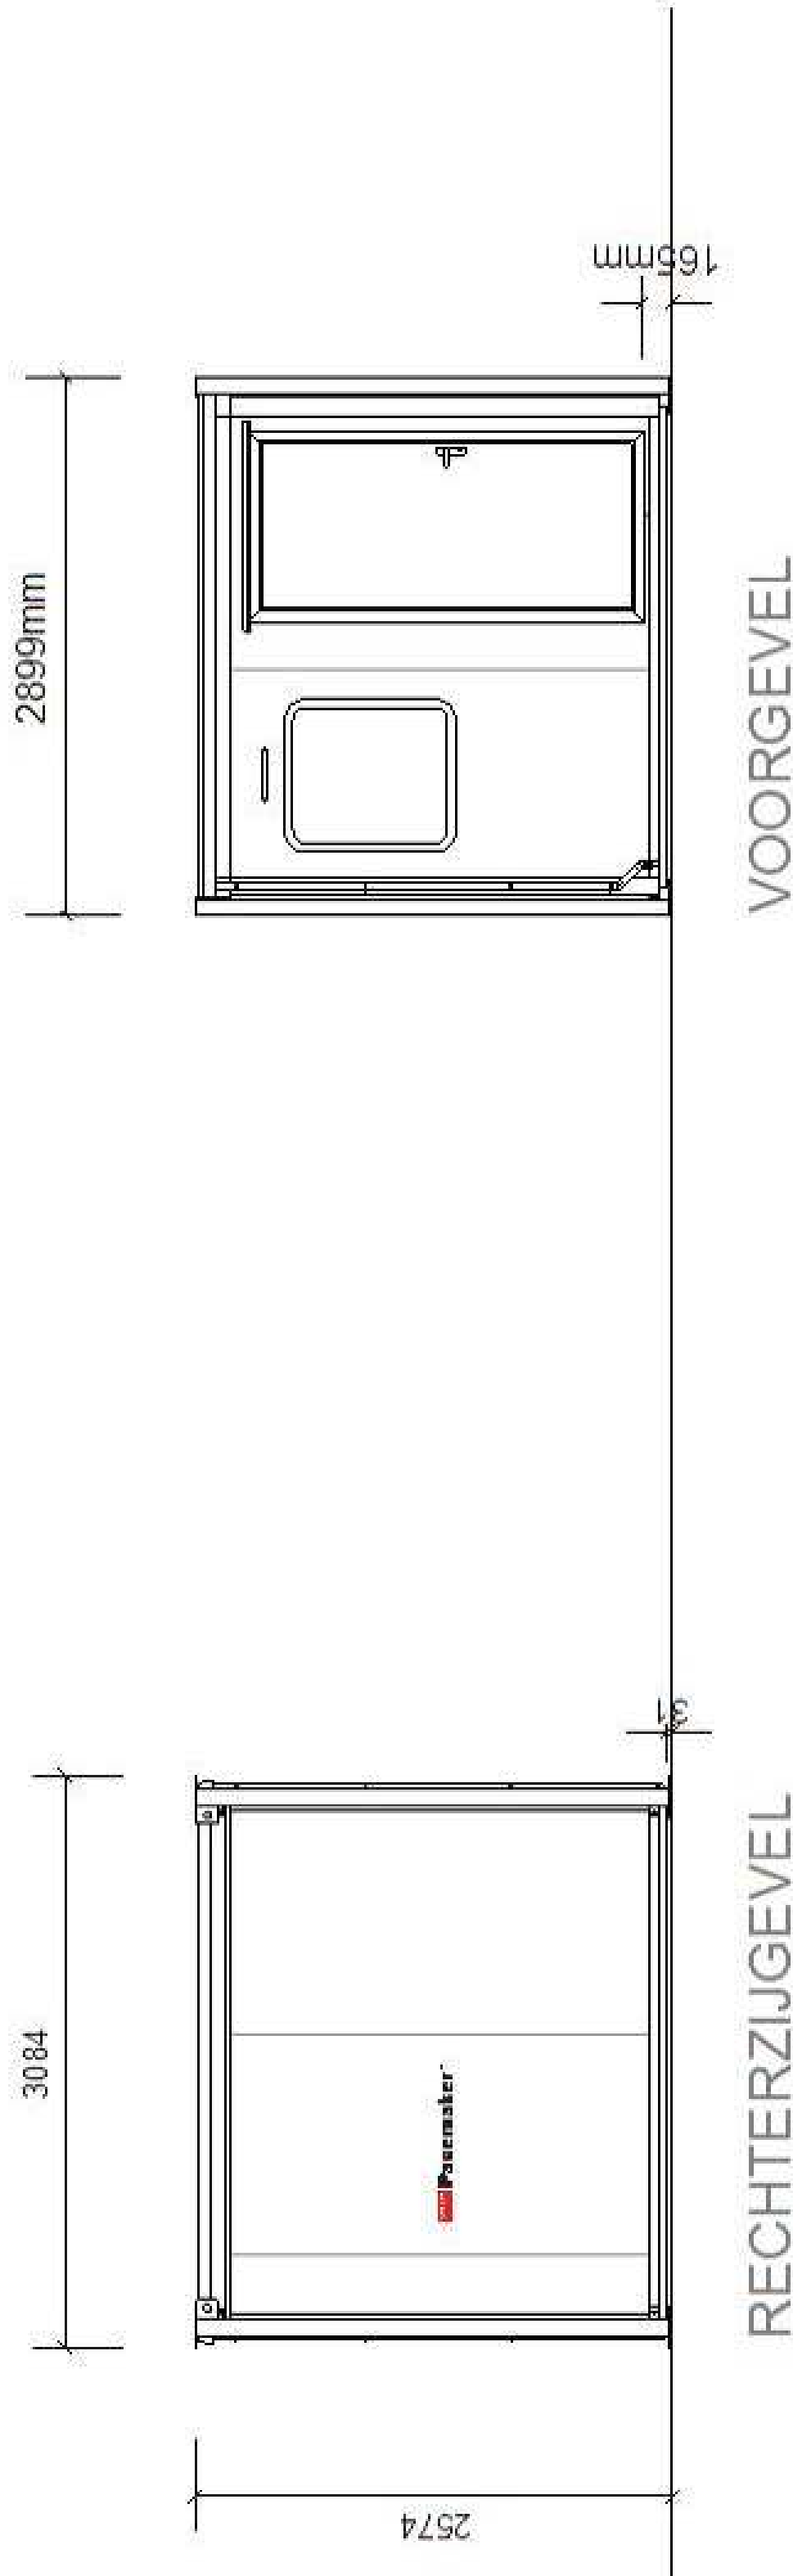

OPMERKING: De posities en de uitvoering van de ramen en de deuren op deze offertetekening kunnen afwijken van het uiteindelijk te leveren gebouw.