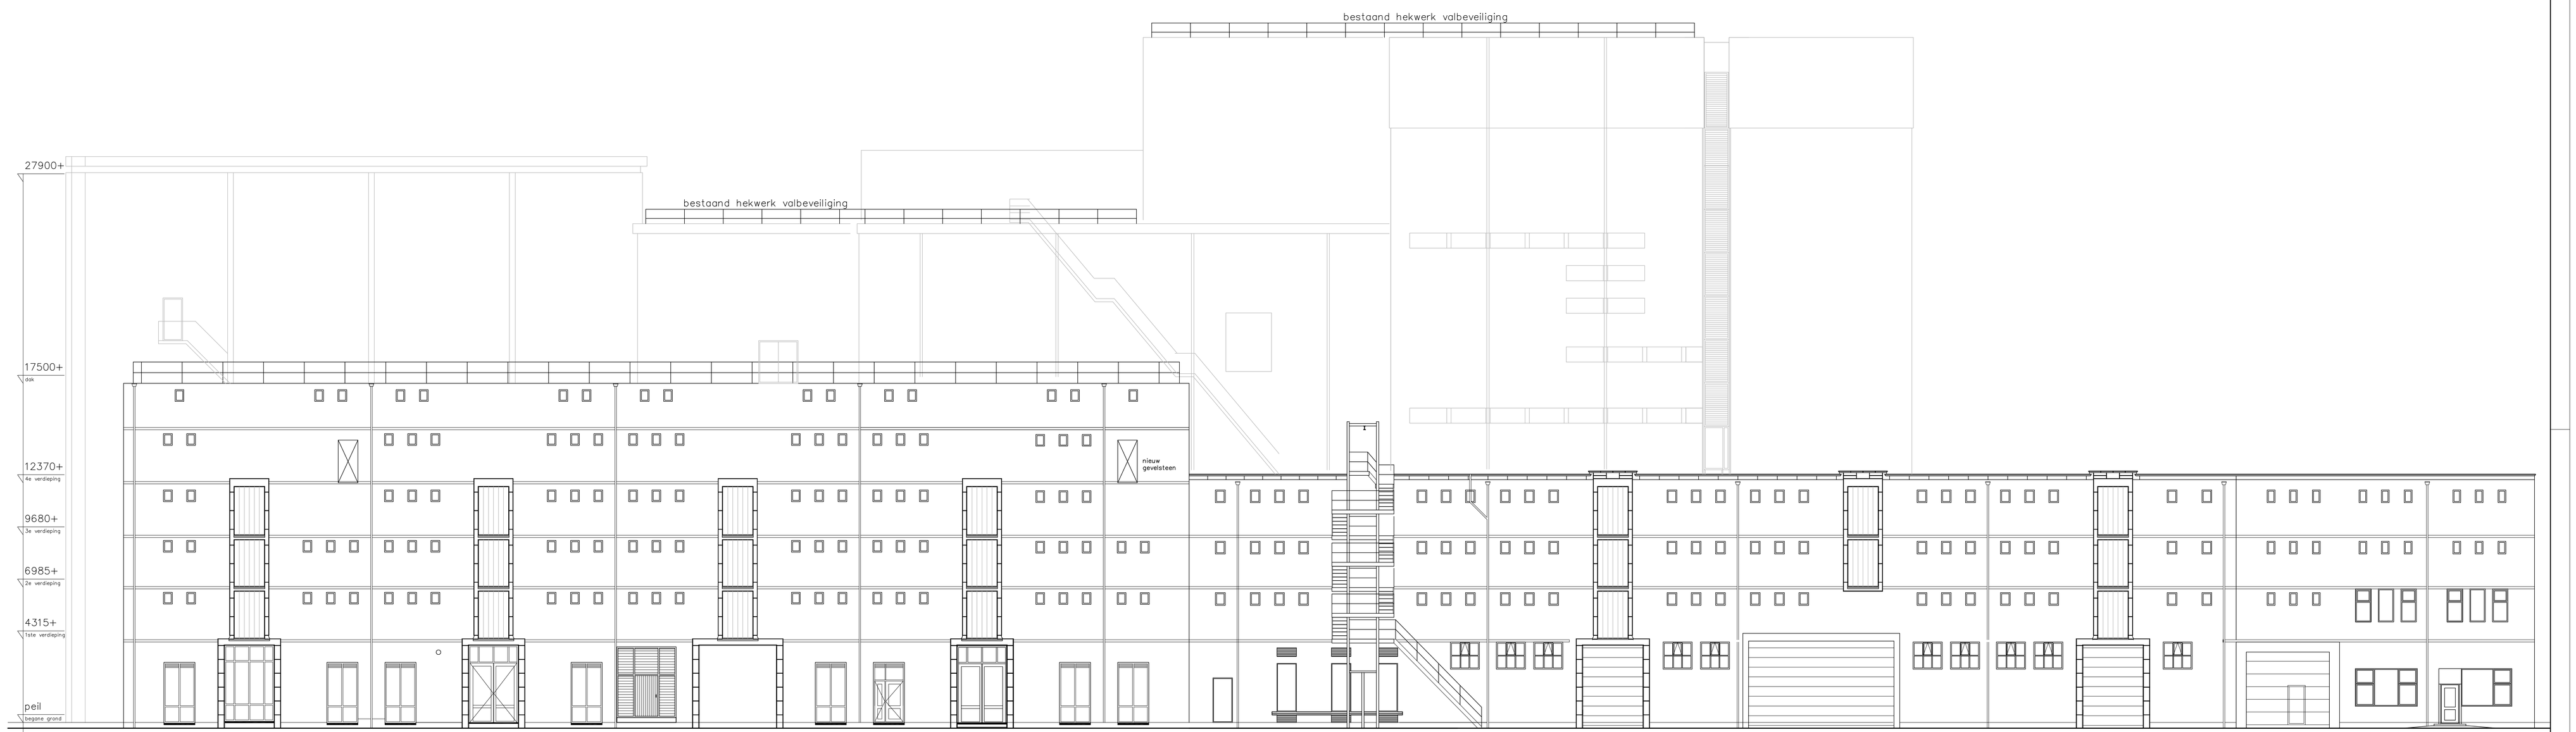

zuidgevel Goorseweg bestaand

westgevel bestaand

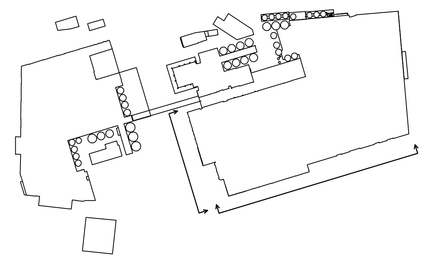

FEENSTRA
adviseurs
onderdeel van IA GROEP

Geograaf 40
Postbus 223
6920 AE Duiven
T. 026-3642080
F. 026-3642099
E. info@feenstra.nl
www.feenstra.nl

get.: PB	gew.: a.	c.	e.	schaal:	1:100
gez.:	b.	d.	f.	datum:	04-12-2014

project: FrieslandCampina Milkpowder te Lochem poederfabriek	projectnummer: 702003
onderdeel: Veilig werken op daken Gevels bestaand	bladnummer: DO-01

bestandsnaam: T:\07-Feenstra-adviseurs\Projecten 2012\702003 FC Lochem Veilig werken op daken\02 Tekeningen IA\PoederFabriek\702003_DO1.dwg