

Overzicht maatregelen
Schaal 1:3500

Bestaande situatie GBKN

Bestaand wateroppervlak

Bestaande bebouwing/opstal

Bestaande boom

Verwijderen vegetatie

Sloop / sanering Polder 37

Verwijderen inrit

Verwijderen vegetatie

Maaiveldvolgend ontgraven
insteek talud
Teen talud

Aanbrengen afsterking
Afscheiding van begrazingseenheid

Herprofiëren/ophogen droogveldkades

Aanleg wandelpad (onverhard)

Aanplant (struweel-)vegetatie

Aanbrengen afsterking
Bescherming inplant tegen grazers

Aanbrengen doorgang in afsterking

Veendoorsteken

Afschermd beplanting polder 30 en 31
(haag)

Sloop Polder 27

Ophogen opgang naar weg en terp

Realiseren poelen

Aanbrengen voorziening voor ontwatering

Verwijderen oude trace Polderweg

Ophogen terrein
tot 16.00+ NAP

Ontwikkelen hardhout oobos

Ontwikkelen zachthout oobos

Aanbrengen afsterking
Ooibos uitsluiten van begrazing

Ontwikkelen natuurlijk grasland
Binnen percelen BBL

Aanleg recreatieplekken

Struimpad langs voet
winterdijk

Struimpad langs de Waal
bij hoogwater vluchterp

Aanbrengen klaphekjes
in huidige afsterking

Aanleg fietspad op
Kaaksedam

Aanbrengen veerooster/ fietsluis

Aanleg brug

Aanleg nieuw trace
Polderweg

Aanleg passeerstroken

Aanleg veeroosters
in combinatie met doorgang
in afsterking

Aanplant Esdoornlaan

Sloop ruïne

Aanpassen bestaand trace
Polderweg

Realisatie kunstwerk
Dijk van een wijf

Bouwmogelijkheid camping

Natuurmaatregelen bij functie
boerengolf

(Her)bouwlocaties

Sloop / sanering Polder 32a

Ophogen en saneren terrein
tot 16.00+ NAP

Ophogen terrein Villa Waalzicht
tot 14.00+ NAP

Aanleg toegangsweg Villa Waalzicht


Sloop / sanering Polder 22

Opruimen terrein

Bouwvlakken (bestemmingsplan)



Lengteprofiel Fietspad
Schaal 1:1000

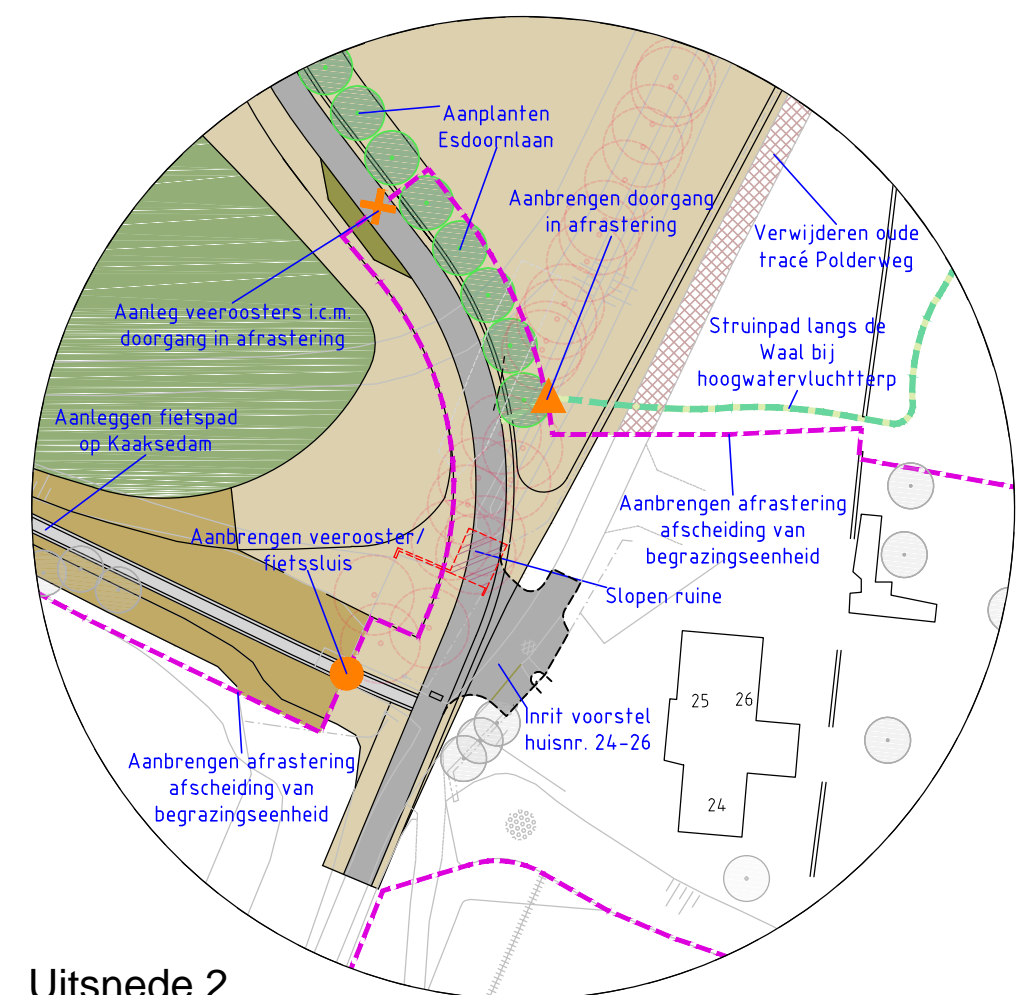

Uitsnede 2
Schaal 1:1000

Opdrachtgever:
Provincie Gelderland

Project:
Inrichting oeverwal Gendtsche polder

Omschrijving:
Maatregelen overzicht T.b.v. aanvraag watervergunning

Adviseurs & Ingenieurs voor de buitenruimte
Poot van Veghel 4933 5466 SB VEGHEL Postbus 501 AM VEGHEL
T 0413 - 24 66 01 F 0413 - 24 67 99 W www.copiergroep.nl

Tekeningnummer:
D-02-D

Papierformaat:
A1

Schaal:
1 : 3500

Getekend:
S. van der Wijk 19-05-2015

Gecontroleerd:
W. Buijsingh 19-05-2015

Akkoord:
H. van der Zande 19-05-2015

Projectnummer:
14 CZ 256 03

Besteknummer:
DEFINITIEF