

1 2 3 4 5 6 7 8 9 10 11 12

A

B

C

D

E

F

G

H

A

B

C

D


E

F


G

H


Dwarsprofiel 1
Schaal 1:100

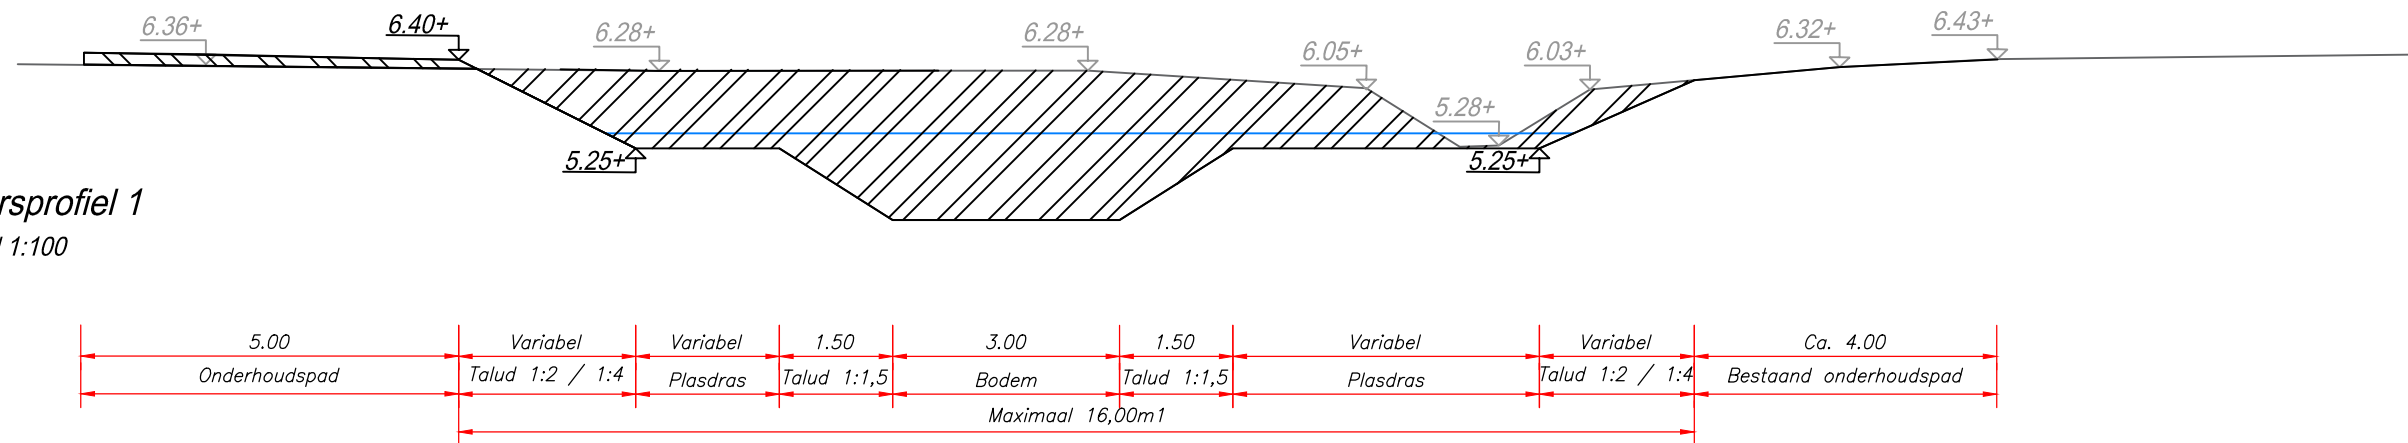


Dwarsprofiel 2
Schaal 1:100

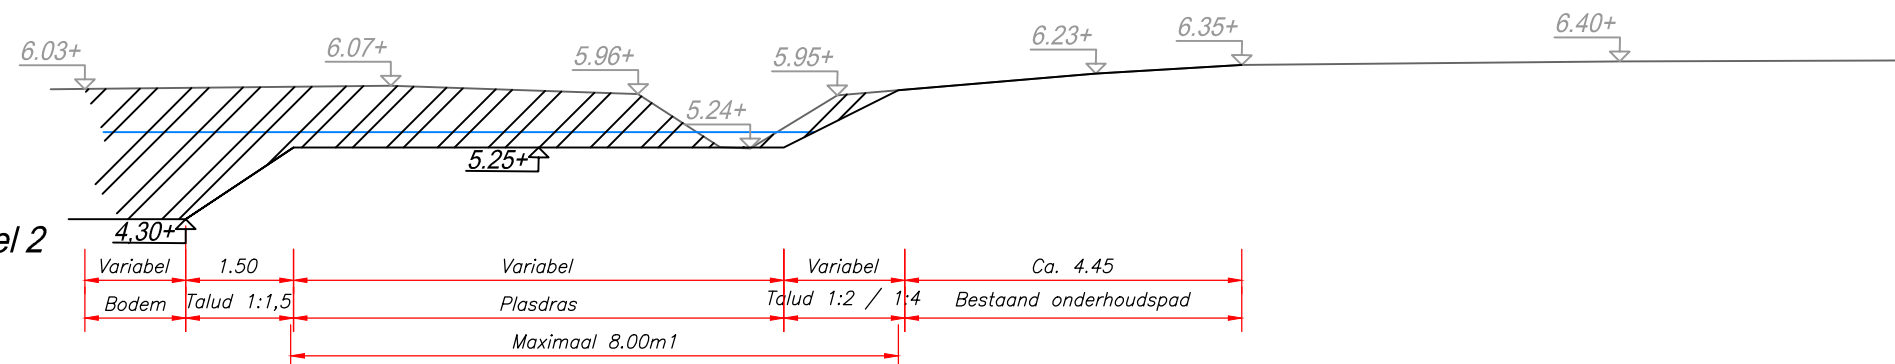



Dwarsprofiel 3
Schaal 1:100

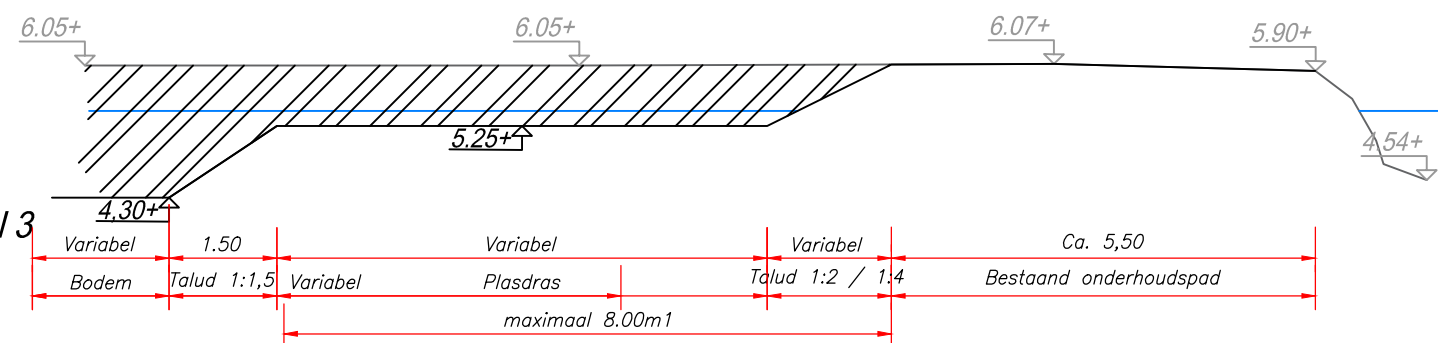


Dwarsprofiel 4
Schaal 1:100

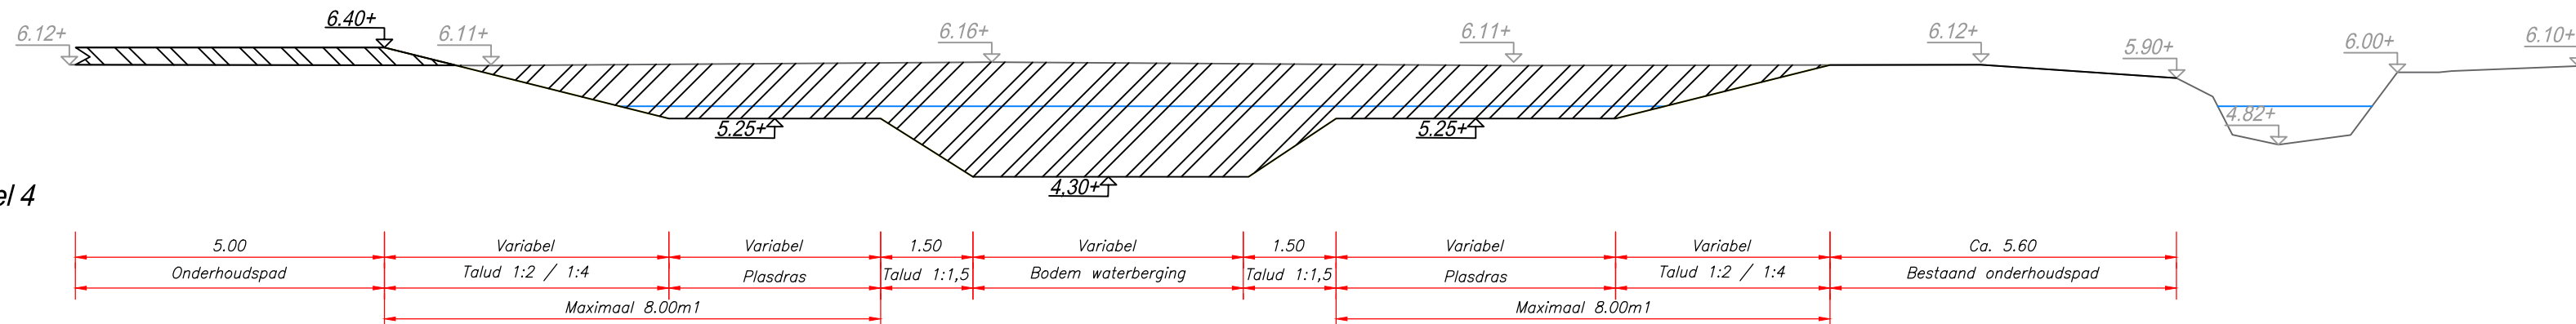

Dwarsprofiel 5
Schaal 1:100

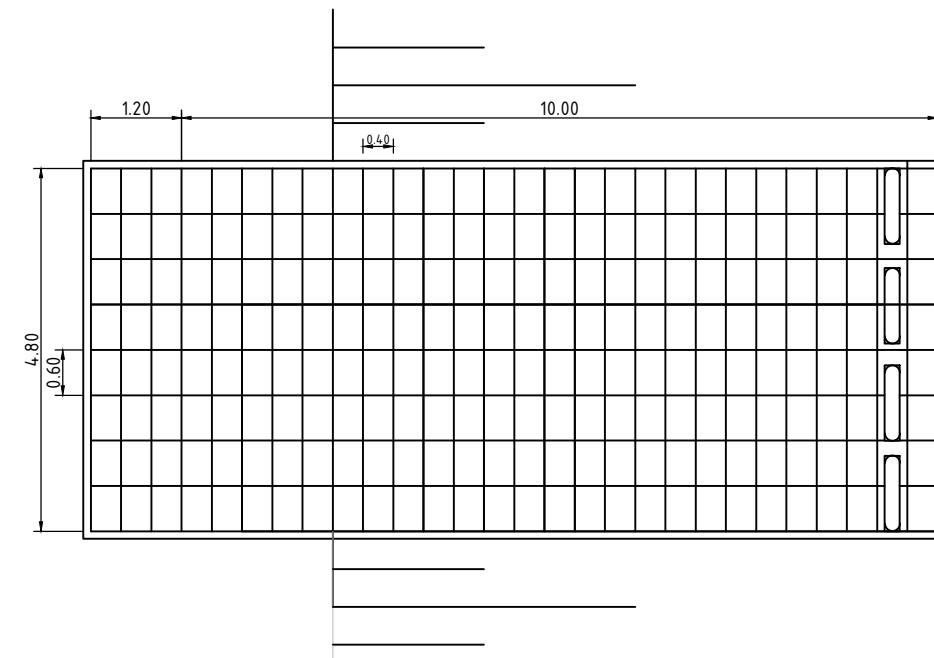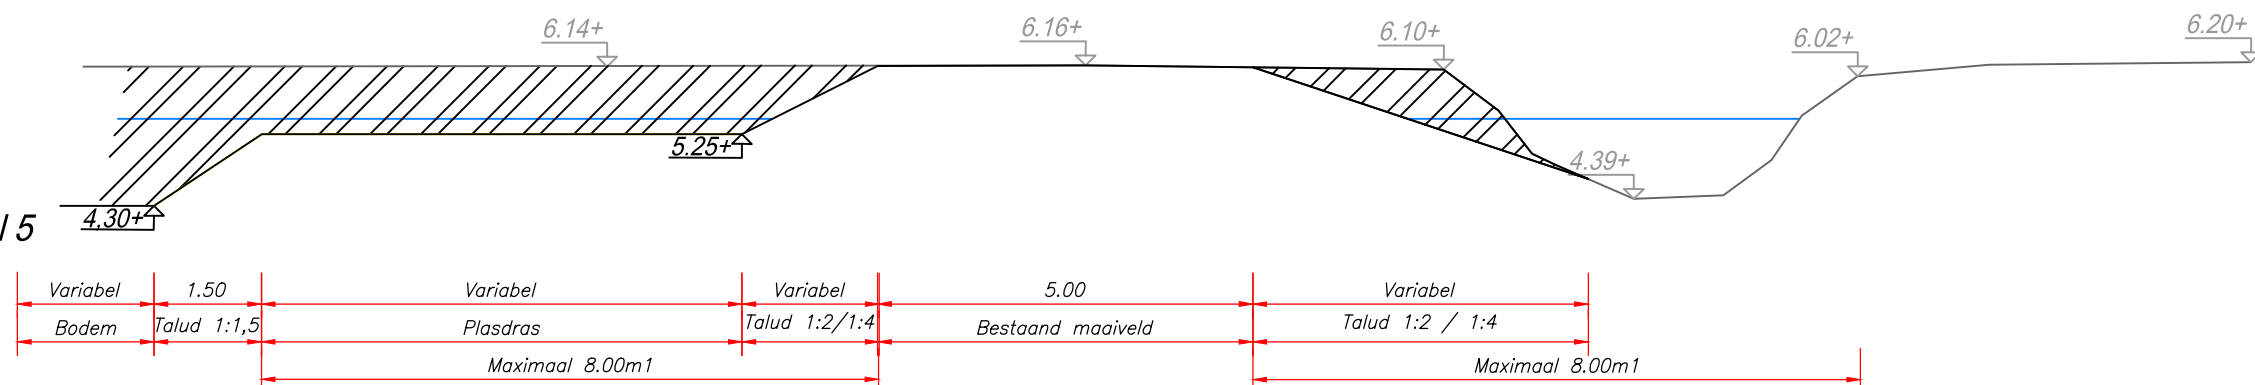

Principe bovenaanzicht maaibootvoorziening
Schaal 1:50

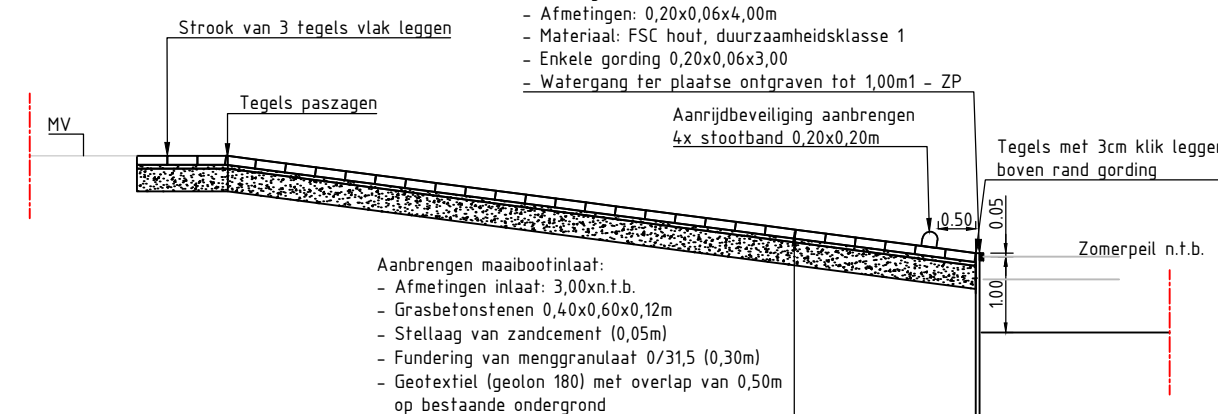

Principe detail maaibootvoorziening
Schaal 1:50

Verklaring profielen

- Bestaand maaiveld
- Grond ontgraven
- Grond aanvullen
- Bestaand slib in watergang
- Bestaande hoogte MV
- Nieuwe hoogte MV
- Maatvoering in meters
- ZP: 5.45+ NAP
- WP: 5.25+ NAP
- Zomer/winterpeil in m+ NAP

2	Aangepast definitief ontwerp n.a.v. opmerkingen WSRL	F. Timmerman	H. Thuinte	M. Jansen	06-01-2017
1	Definitief ontwerp	F. Timmerman	H. Thuinte	M. Jansen	13-12-2016
0	Eerste uitgave	F. Timmerman	H. Thuinte	M. Jansen	11-11-2016
revisie	omschrijving	getekend	gecontroleerd	akkoord	datum
opdrachtgever					
Gemeente Neder-Betuwe Waterschap Rivierenland					
project					
Waterberging Opheusden					
omschrijving					
Dwarsprofielen Definitief ontwerp					
documentstatus					
Definitief					
documentversie					
2					
projectnummer / tekeningnummer					
BD7250-02					
formaat					
A2					
schaal					
1:100					
fase					
Ontwerpfase					
bladnr.					
02					
van					
02					