





Situatie
Schaal 1:500

Dwarsprofiel DWP-26
Schaal 1:500

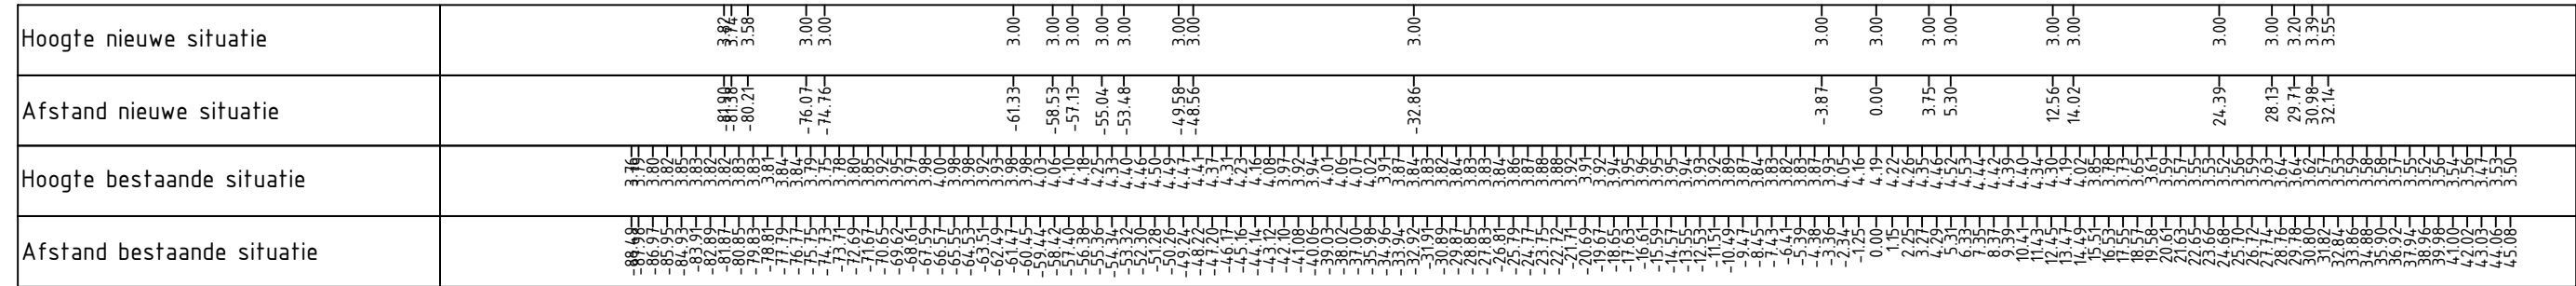

Dwarsprofiel DWP-27
Schaal 1:500

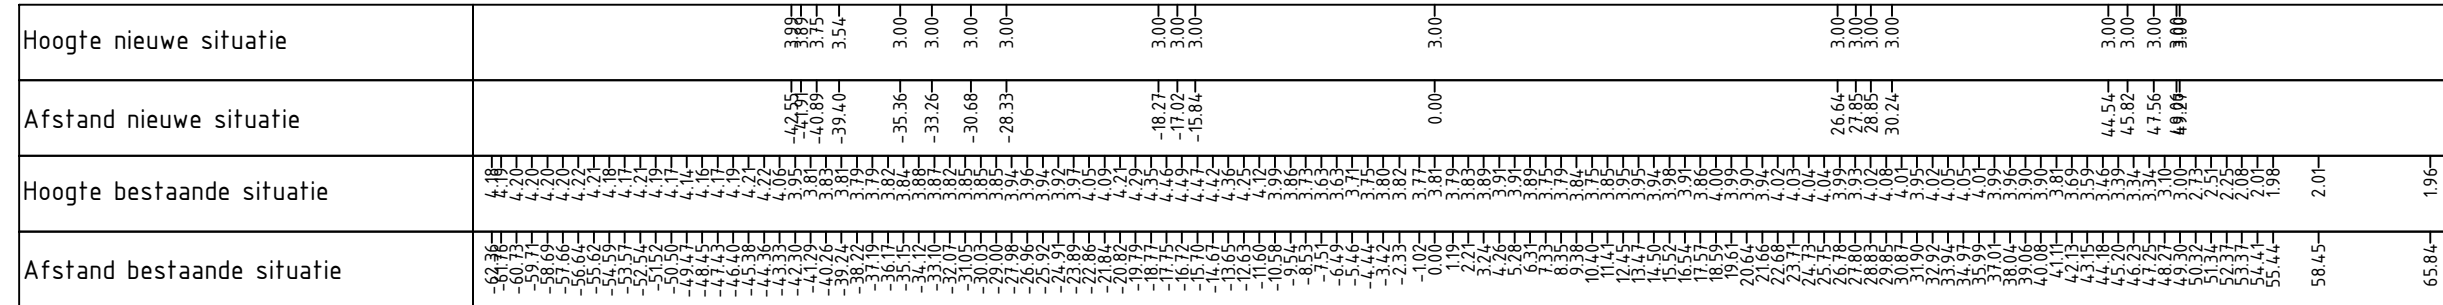

LEGENDA


- Bestaande situatie (BGT)
- Kadastrale grens
- Bestaand maaiveld
- Ontgravingscontour

HOEVEELHEDEN

Te ontgraven 12918 m³
Oppervlakte 15585 m²


BIJBEHORENDE XREFS

Xref-DTM_GOWA_Inmeting_lijnen_v018
Xref-GZM_BGT_v001
Xref-GZM_Kadaster_lijnen_v002
Xref-KLM_klic_v022

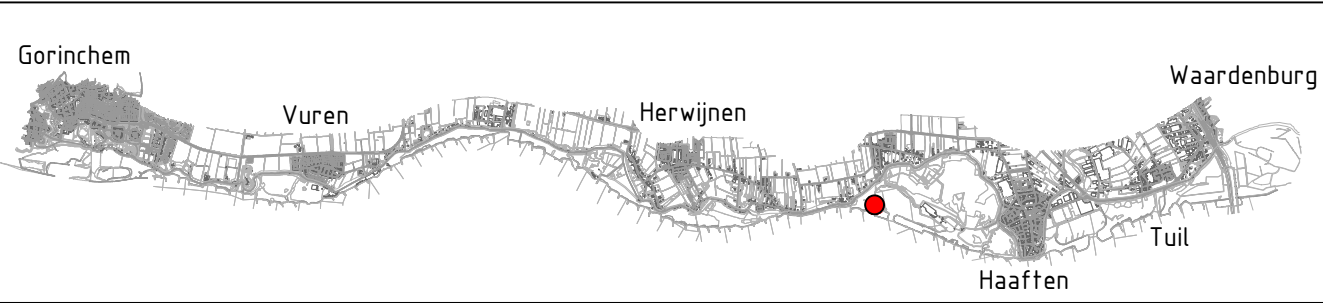

OPMERKINGEN

Maten in meters, tenzij anders vermeld
Materiaalmaten in mm, tenzij anders vermeld
Peilmaten in meters t.o.v. N.A.P., tenzij anders vermeld
Coördinaten in meter t.o.v. rijksdriehoeksfelsel

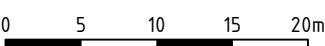

1.0		Eerst uitgave	MKo	JWe	JWe	17-11-22
revisie		omschrijving	getekend	gecontroleerd	akkoord	datum
project						
Dijkversterking Gorinchem-Waardenburg						
omschrijving						
Crobsche Waard Maaiveldverlaging						
formaat						
A1		schaal	fase	bladnr.	van	tekeningnummer
1:500		--		1	1	GO-WA-TEK-210634