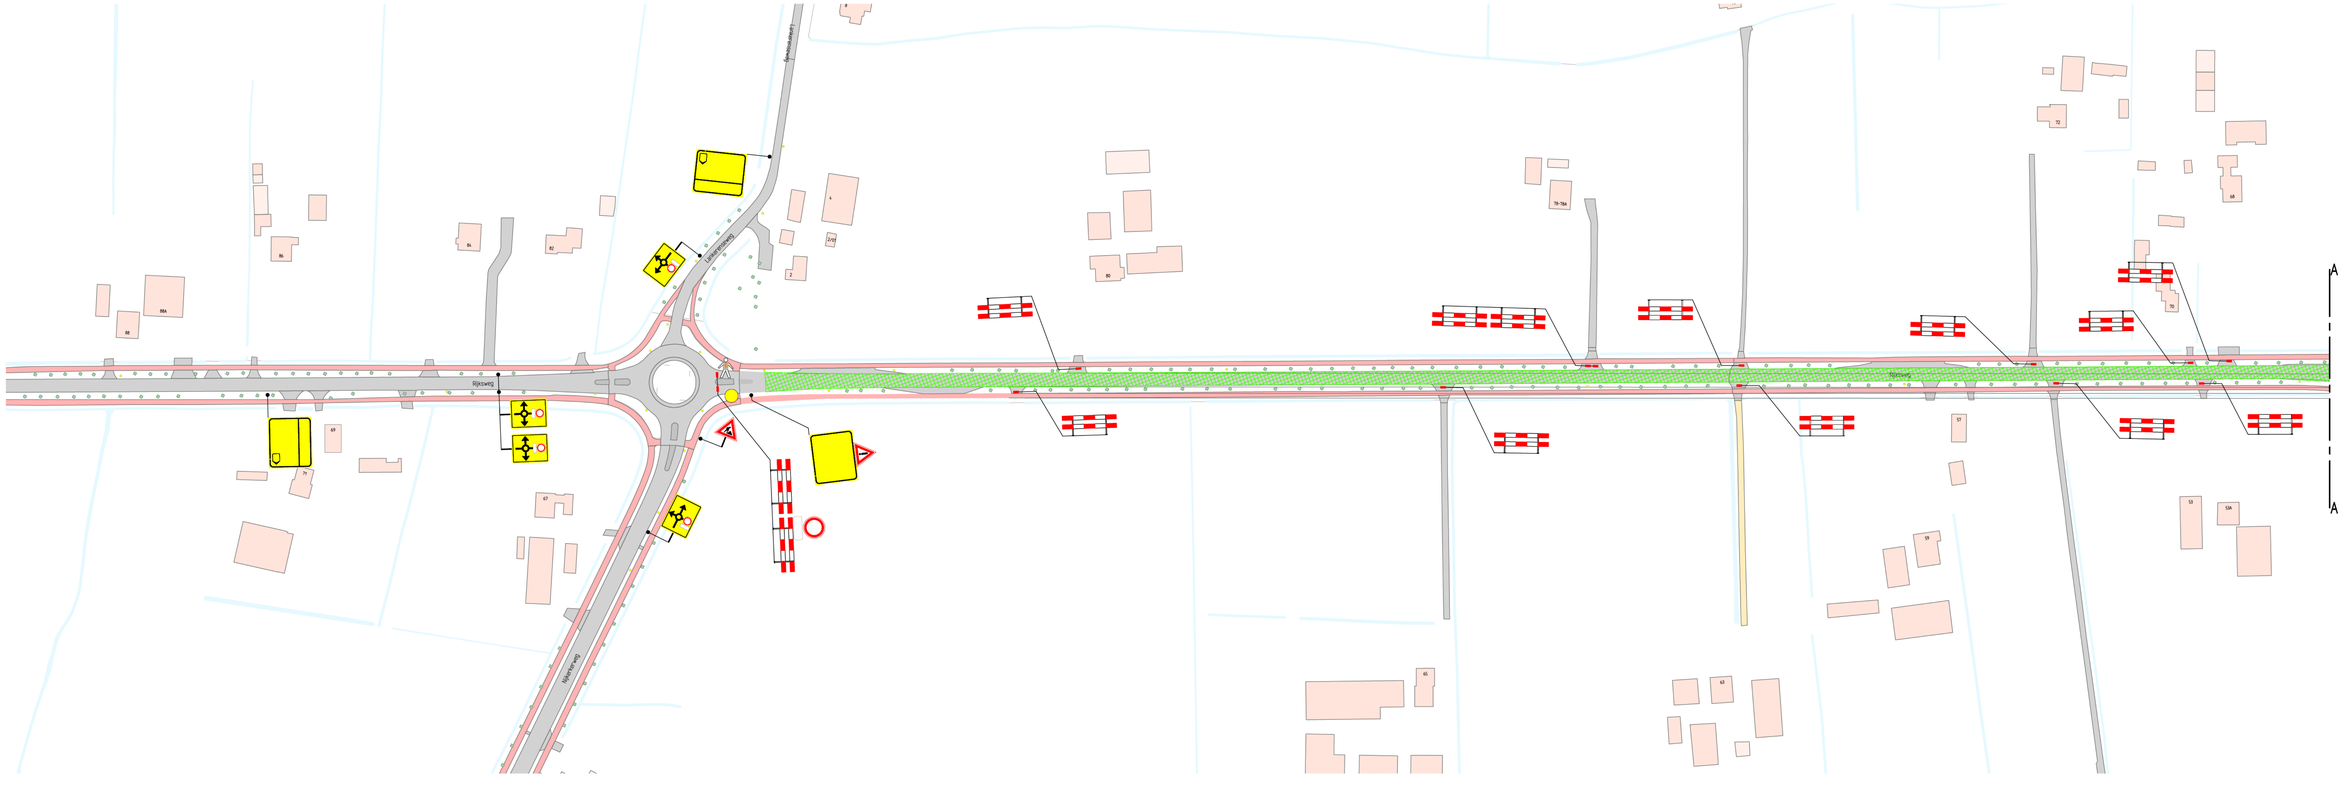

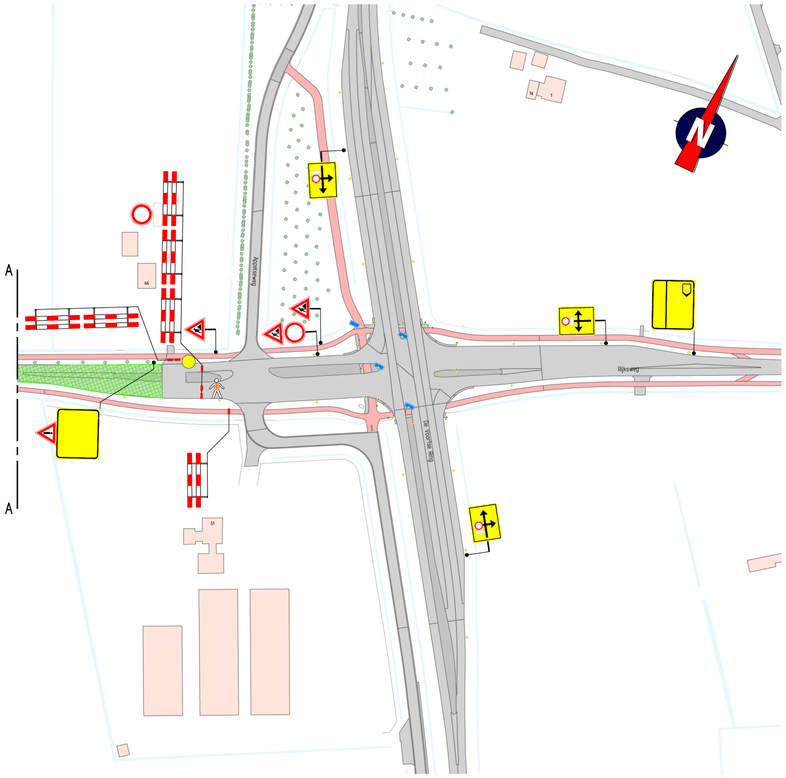

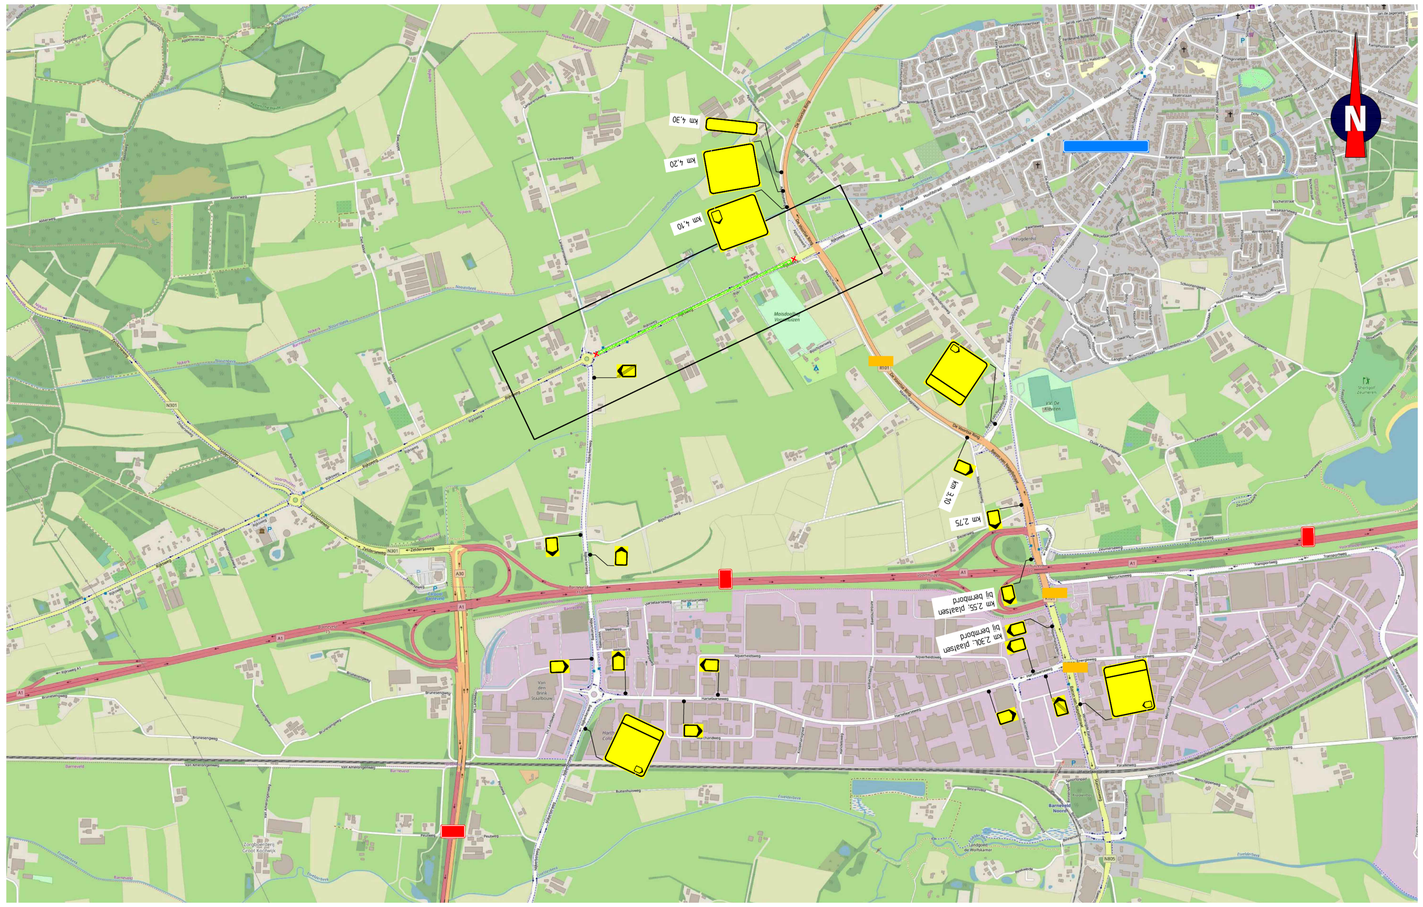

Opmerkingen

- afplakken/afkruisen conflicterende bebording
- definitieve routenummers in overleg met wegbeheerder
- de locatie van bebording is indicatief, de exacte locatie wordt in het werk bepaald

Verklaring

- werkruimte
- afsluiting
- verkeersregelaar
- vooraankondigingsbord plaatsen twee weken voor aanvang van de werkzaamheden

Normec NCK
BRL 9101
BRL9101 Tijdelijke verkeersmaatregelen

Versie B	Omschrijving Diverse aanpassingen		
25-07-23	Gebouwd	Controle	2e controle	Uitgegeven
Versie A	Omschrijving Concept		
12-07-23	Gebouwd	Controle	2e controle	Uitgegeven

TRAFFIC SERVICE NEDERLAND
Nederland 12
Postbus 70
Telefoon 0180 - 700 700
Fax 0180 - 700 700
Tel. 0172 - 70 02 00
www.tsnl.nl

Gebr. Van Kessel

Project: A0 Barneveld - Rijksweg Voorthuizen

Onderdeel: Verkeersmaatregelen

Schaal: 1:1000 / 1:8000 Formaat: A0

Tekening nummer: PR01766-01A01-B Blad 1 van 1

A

B

2

1