




Kruising Dortherweg Olthoflaan

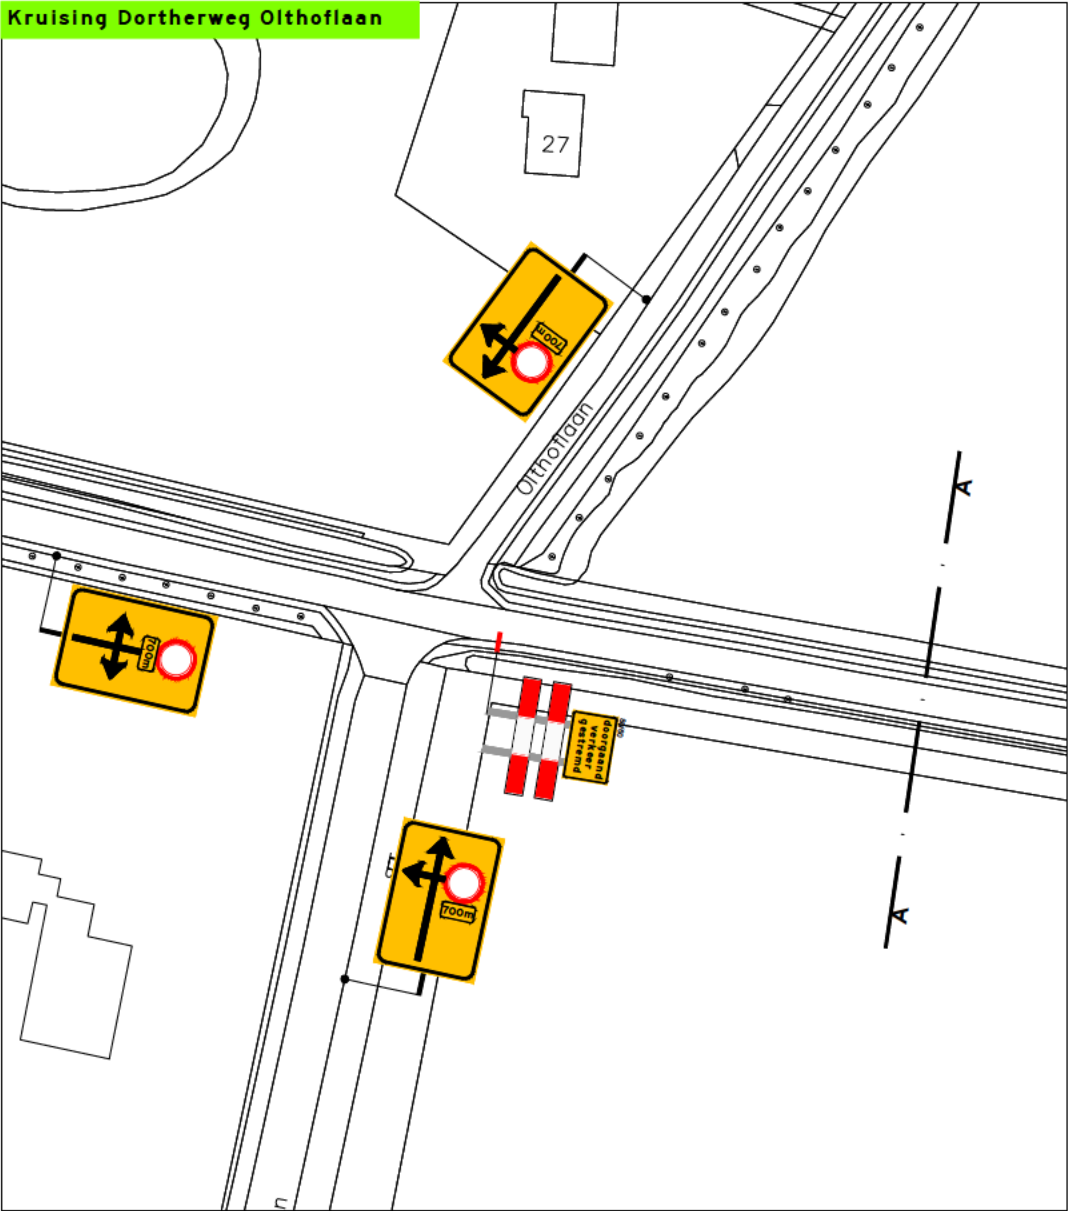


Kruising Dortherweg spoorweg

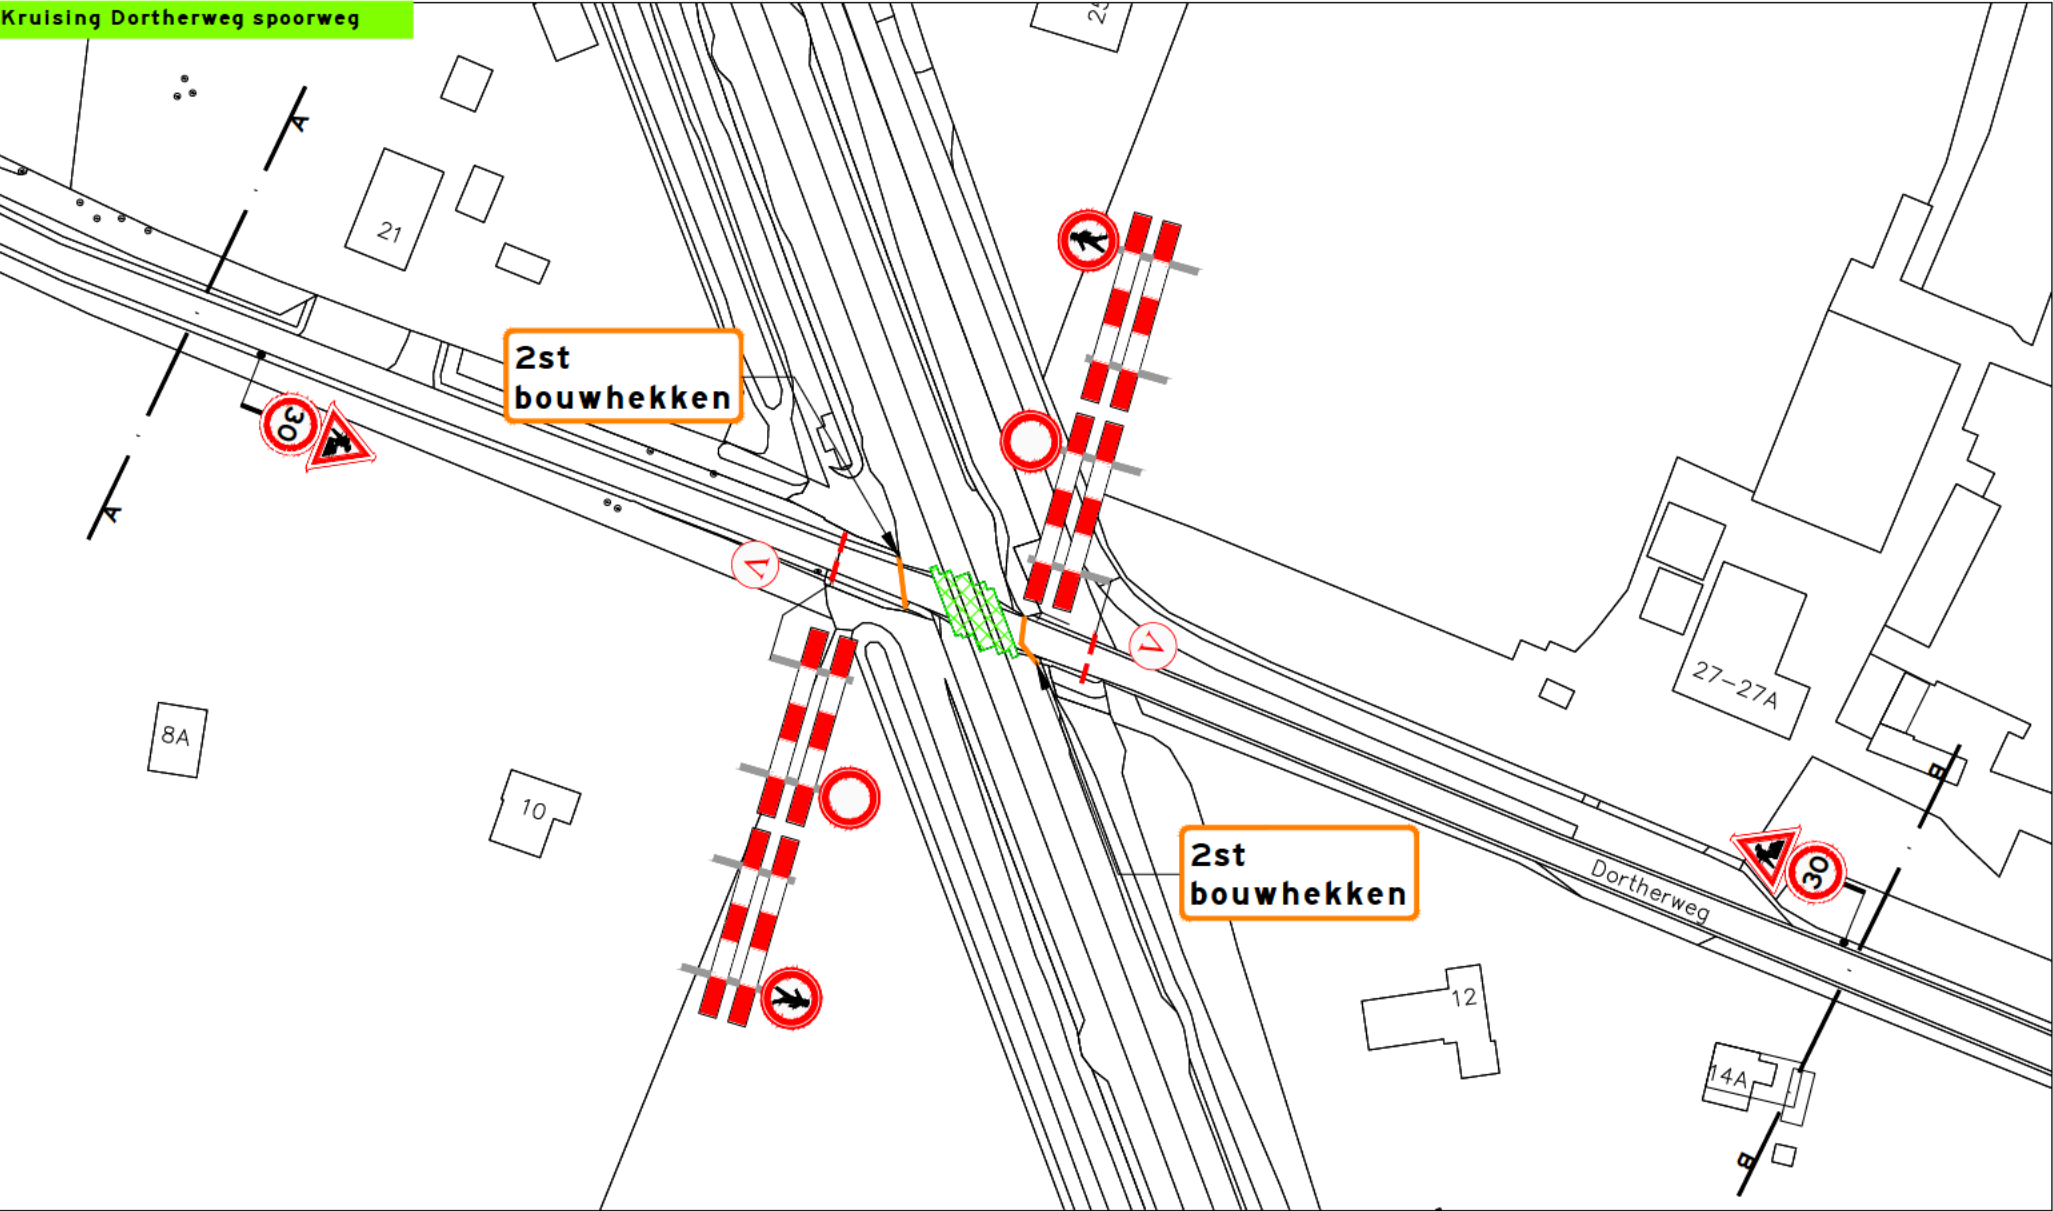


Kruising Dortherweg Okerweg

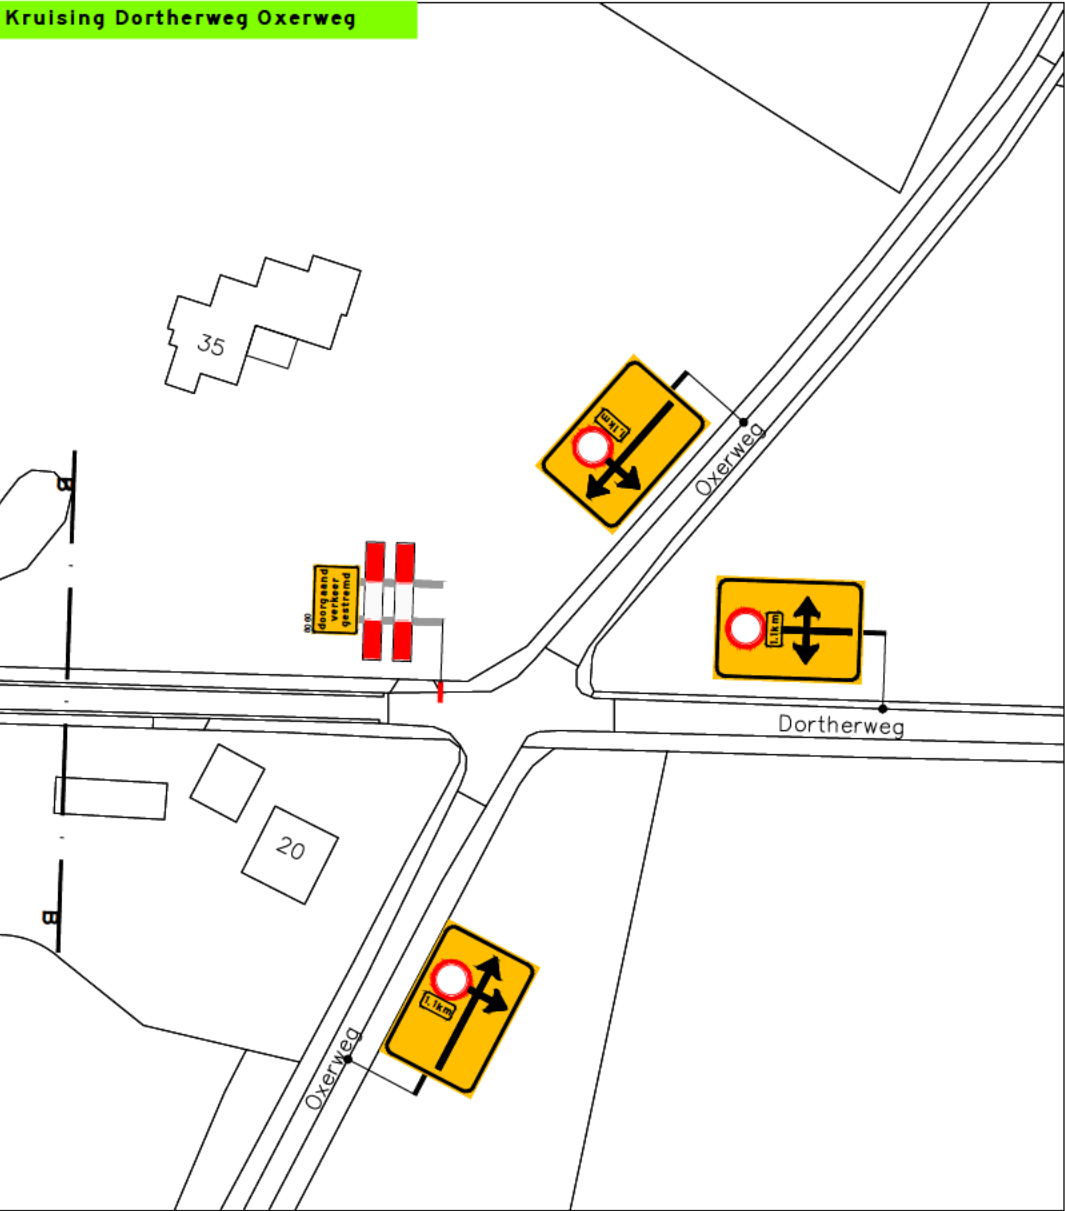


Kruising Lochemseweg Wentholtweg

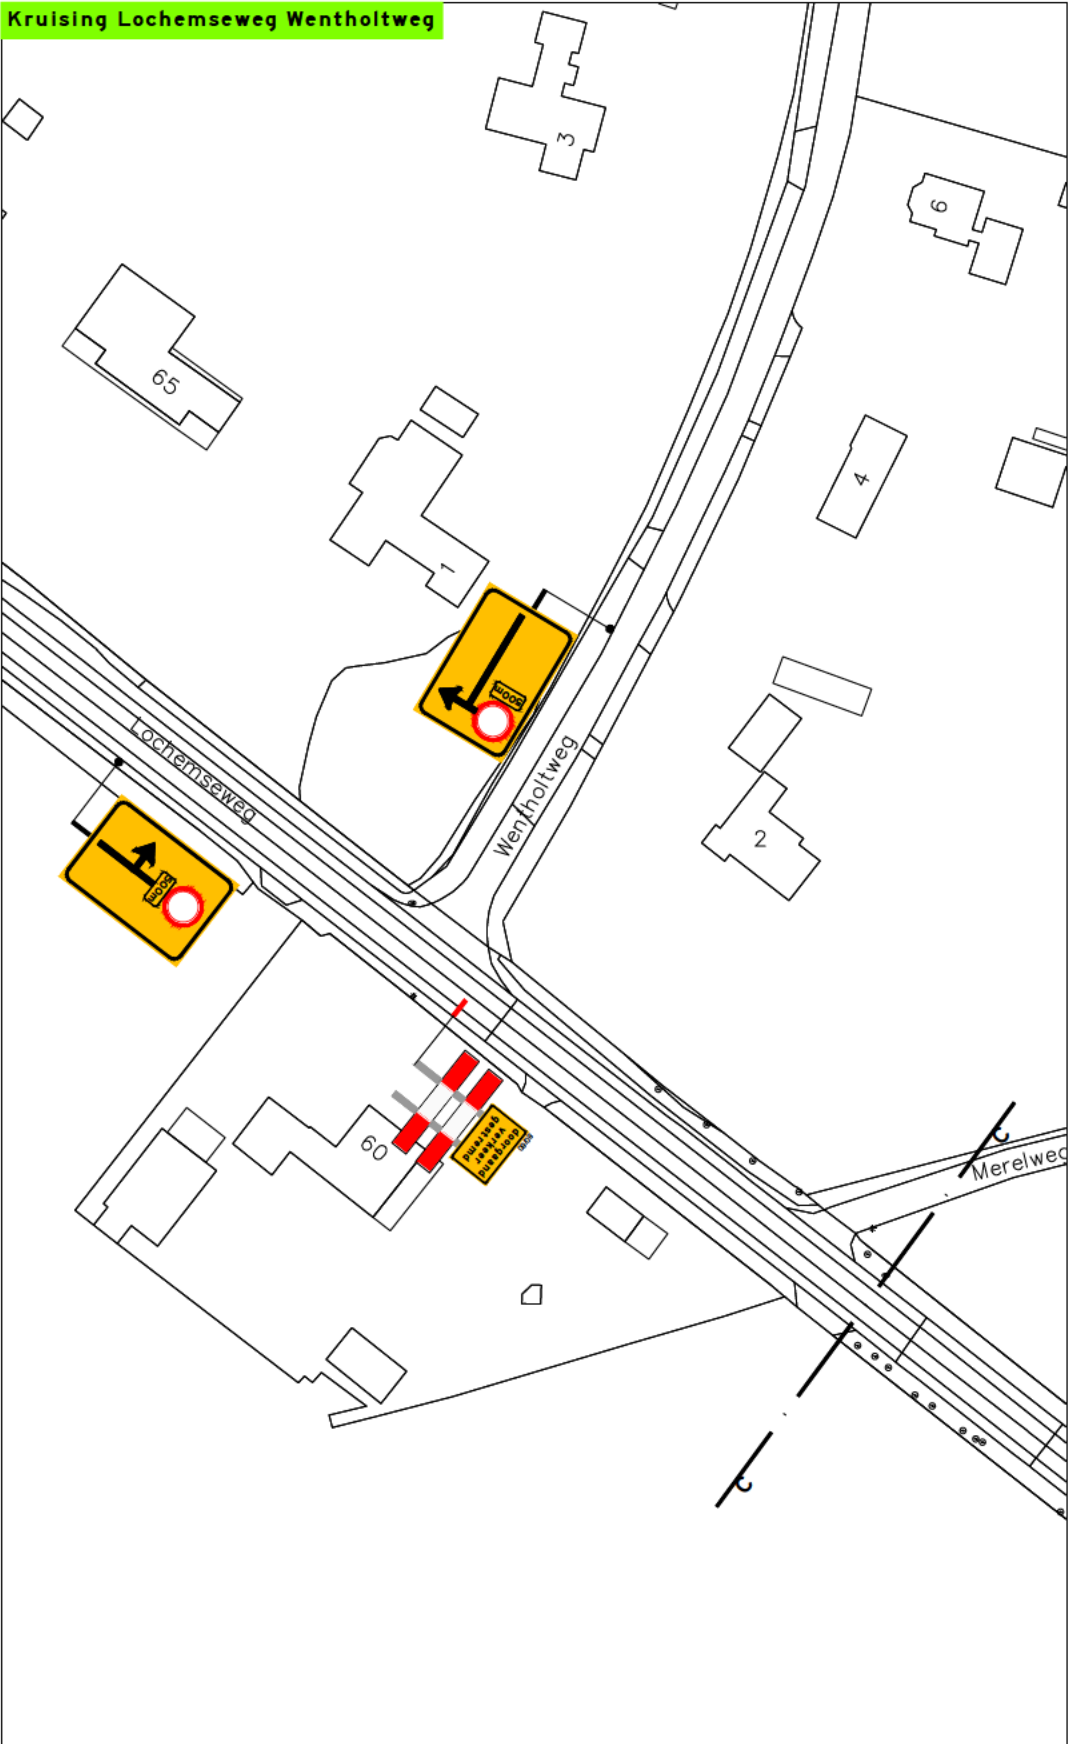

Kruising Lochemseweg spoorweg

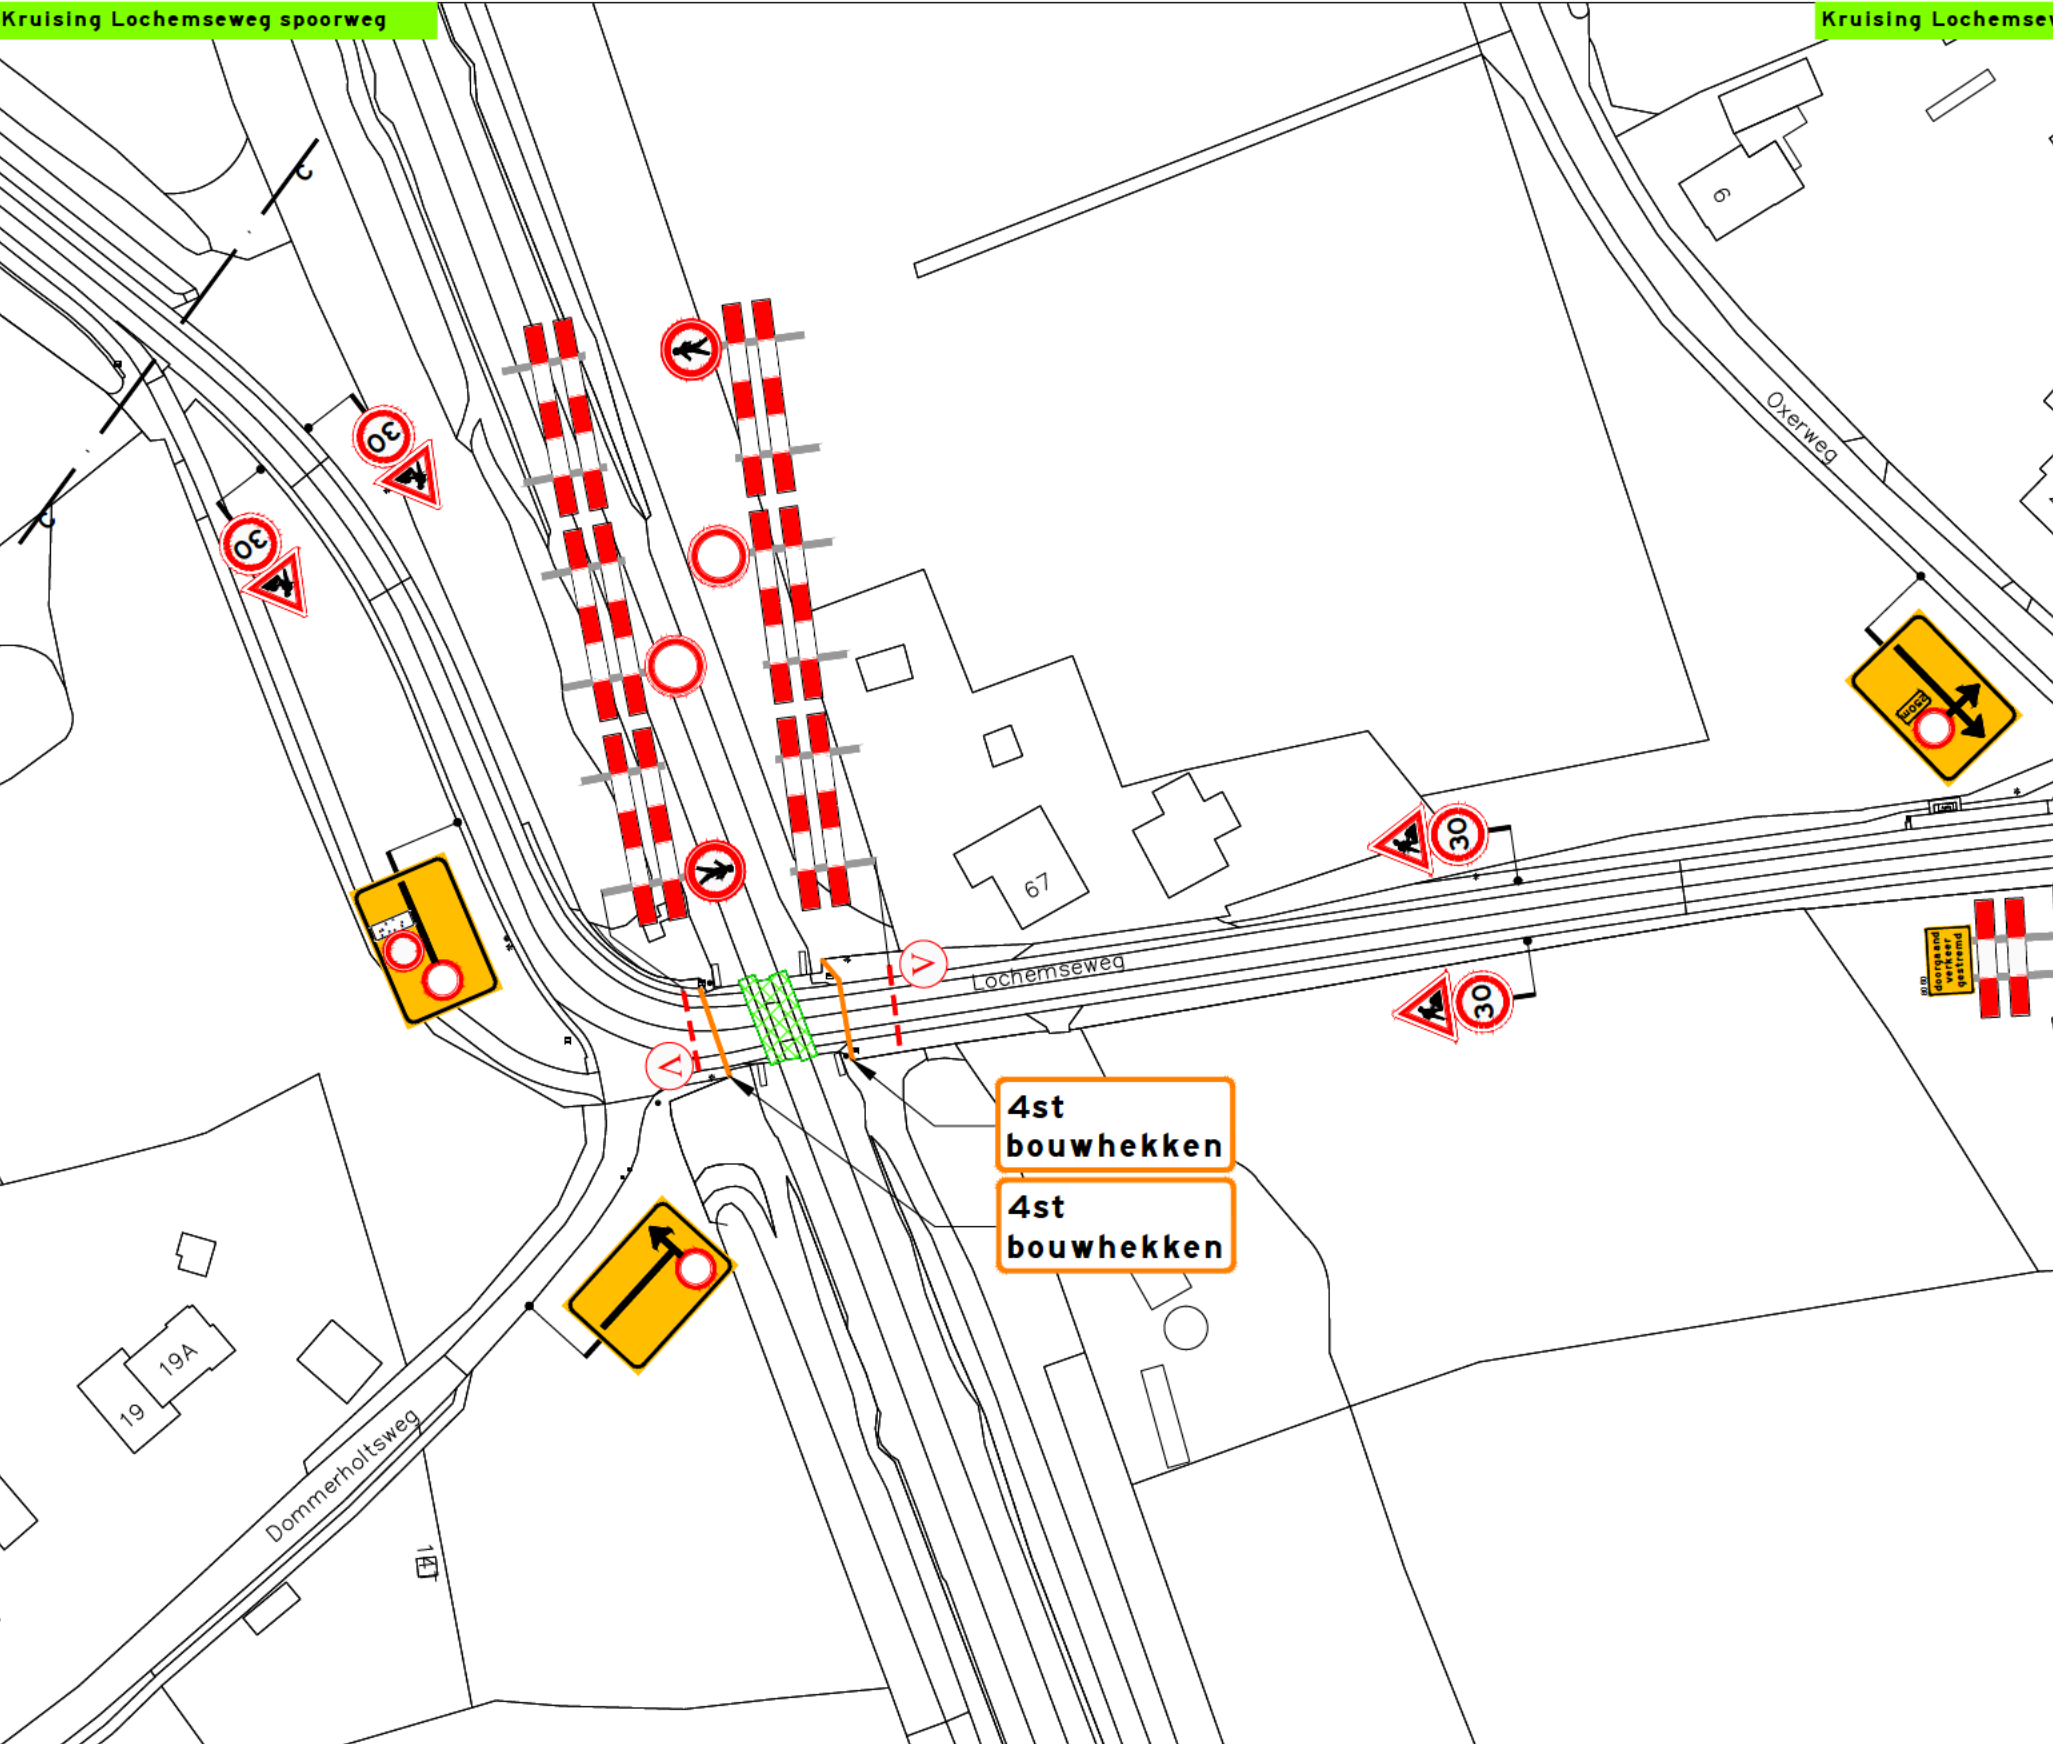

Kruising Lochemseweg Eikeboomlaan

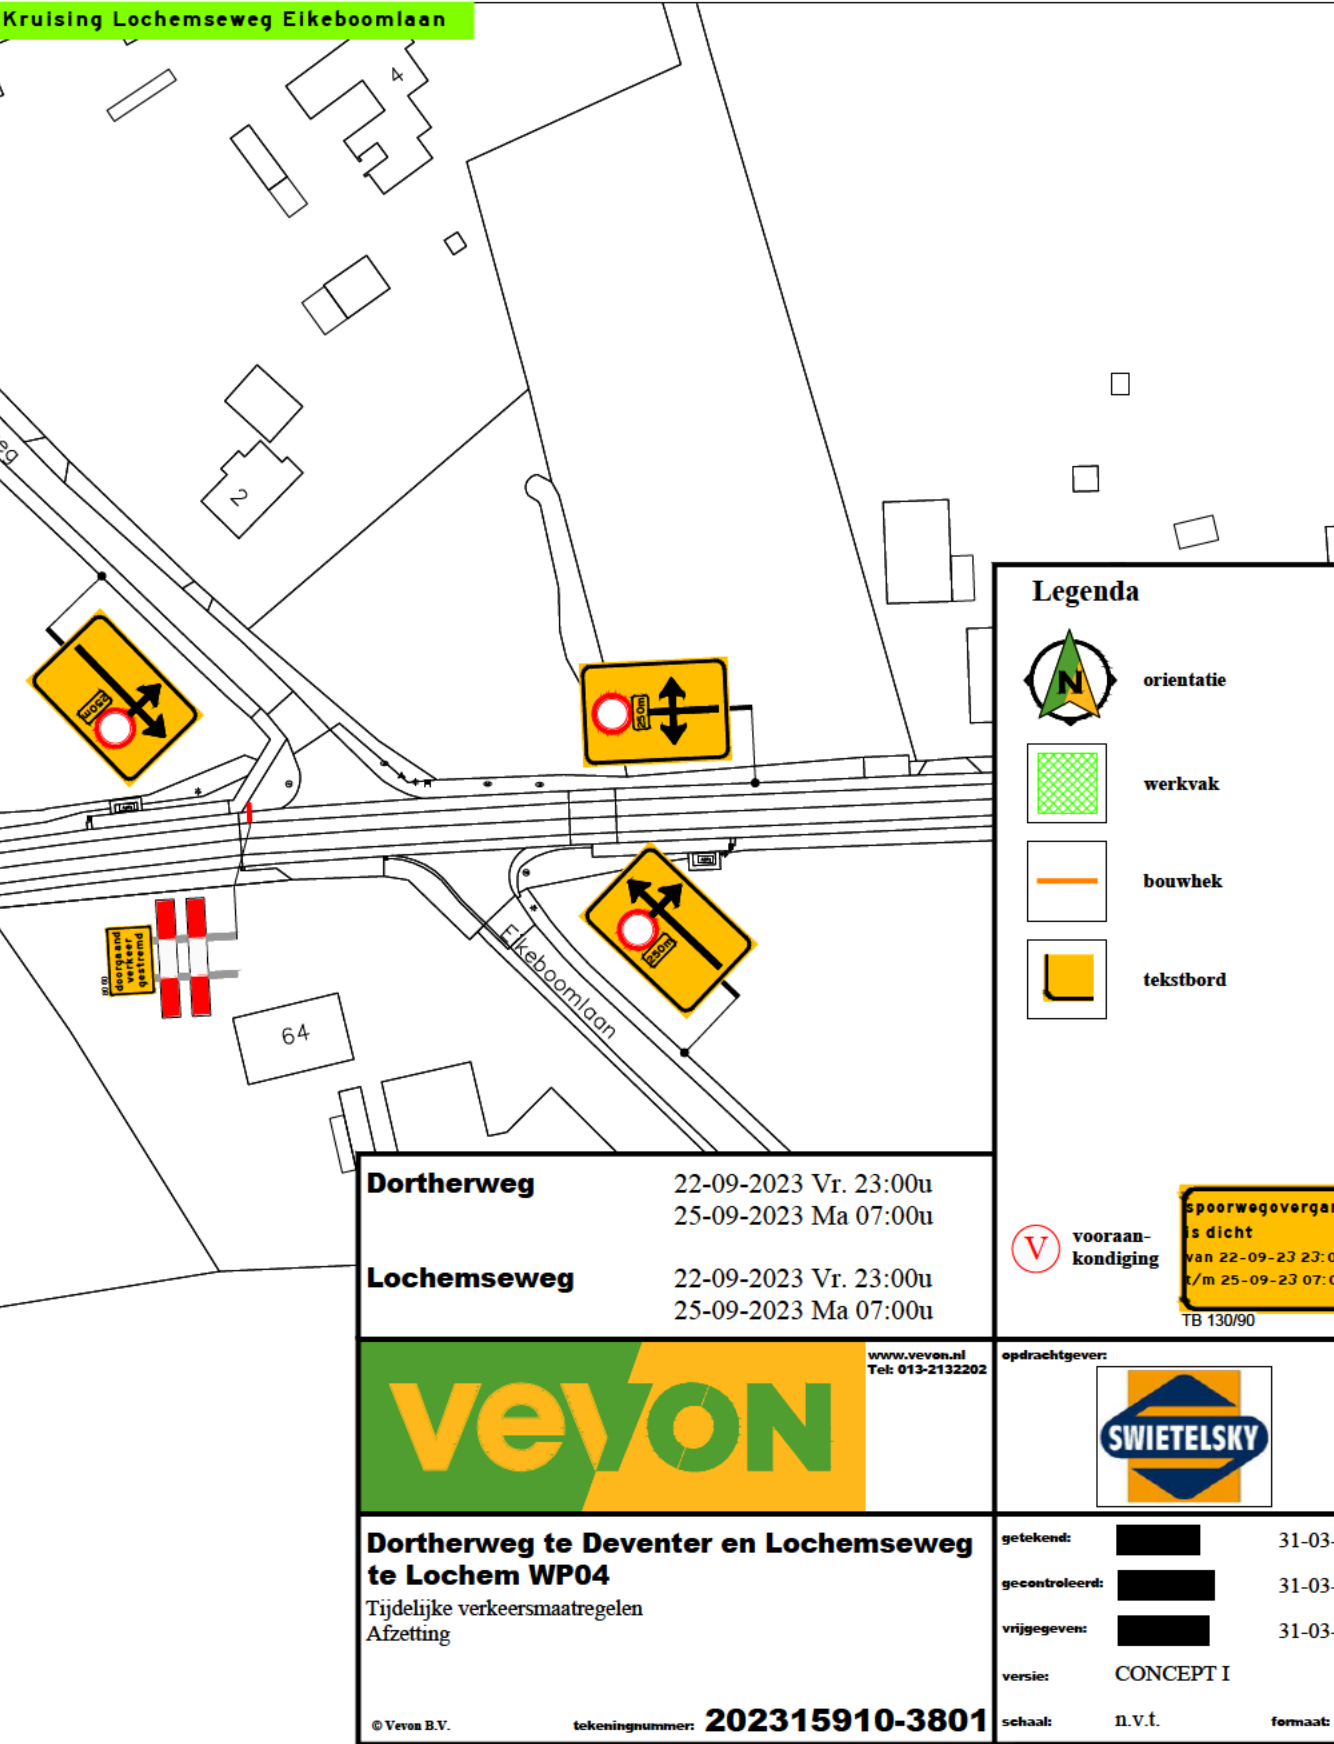

Legenda

- orientatie
- werkvak
- bouwhek
- tekstbord

Dortherweg 22-09-2023 Vr. 23:00u
25-09-2023 Ma 07:00u

Lochemseweg 22-09-2023 Vr. 23:00u
25-09-2023 Ma 07:00u



Dortherweg te Deventer en Lochemseweg te Lochem WP04
Tijdelijke verkeersmaatregelen
Afzetting

© Veyon B.V. tekeningnummer: **202315910-3801**

voor-aan-kondiging

spoorwagovergang is dicht
van 22-09-23 23:00
v/m 25-09-23 07:00
TB 130/90



getekend:		31-03-23
gecontroleerd:		31-03-23
vrijgegeven:		31-03-23
versie:	CONCEPT I	
schaal:	n.v.t.	format: A2

Niets van deze tekening mag worden vervoerd, verspreid of openbaar gemaakt d.m.v. druk, fonografie, microfilm of op welke andere wijze ook, zonder voorafgaande schriftelijke toestemming van Veyon B.V. noch zonder een dergelijke toestemming worden gebruikt voor enig ander werk dan waarvoor het is vervaardigd.