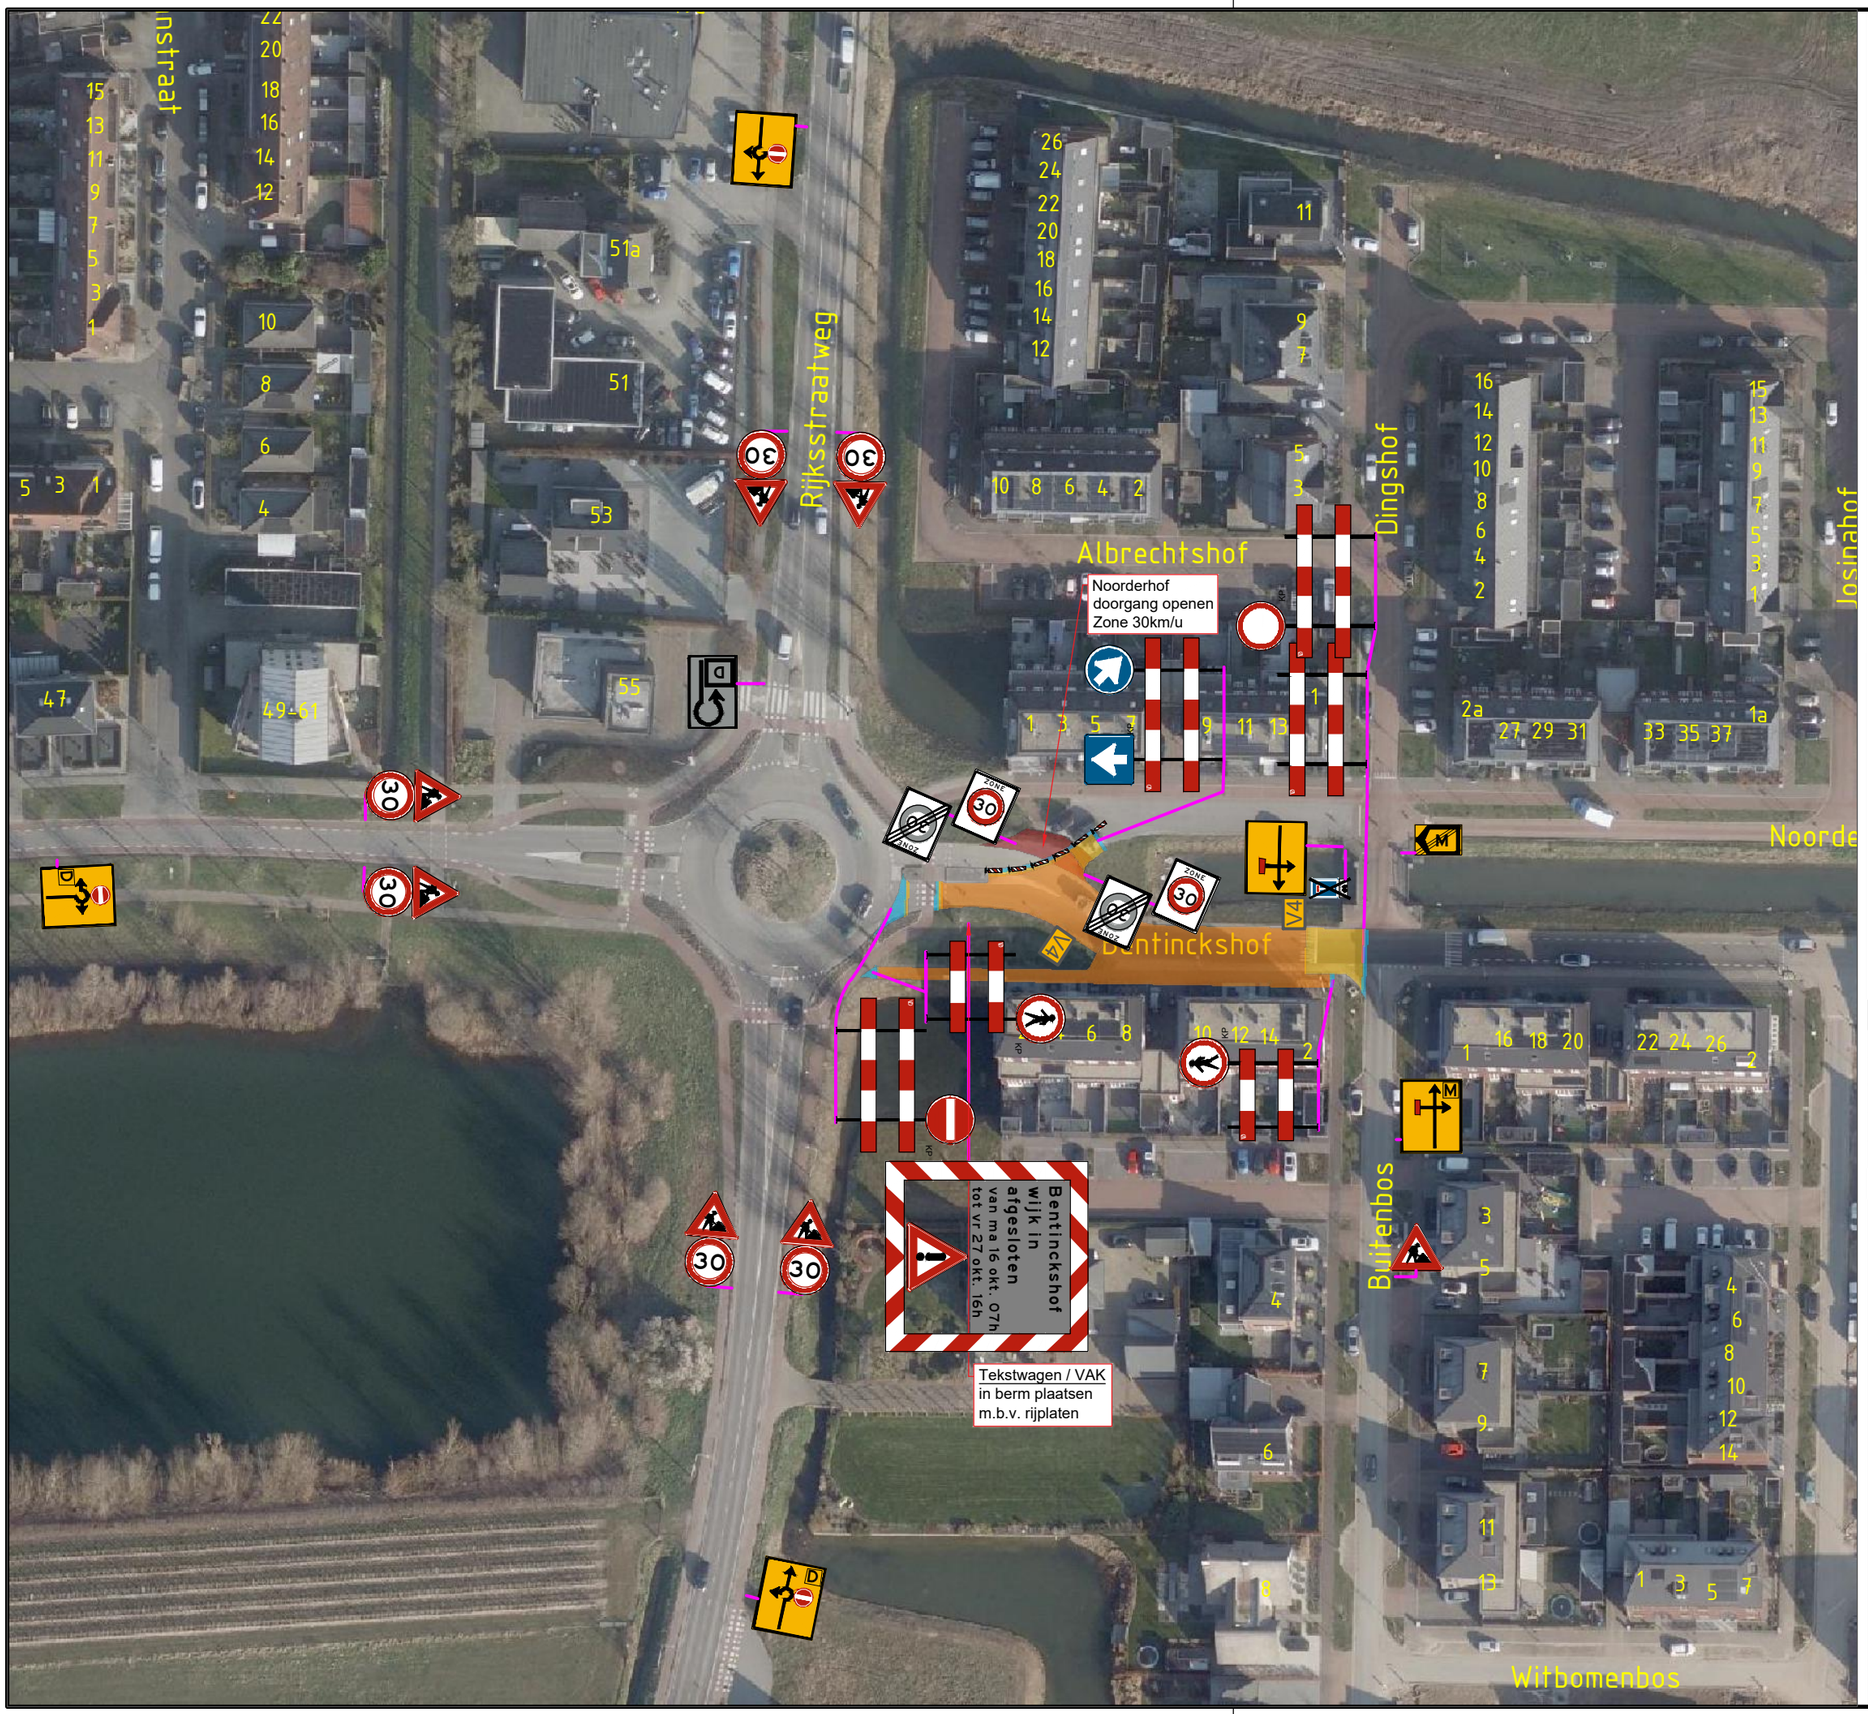

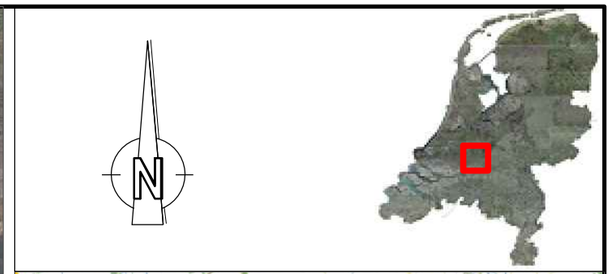

Legenda:

- Werkruimte — Ruimte ten behoeve van werkzaamheden (incl. opslag materiaal en/of materieel)
- Langsafzetting — Ruimte ten behoeve van te plaatsen verkeersscheiding
- Veiligheidsruimte en vrijeruimte — Ruimte ten behoeve van het waarborgen veiligheid wegwerkers en verkeersdeelnemers
- Verkeersruimte — Ruimte ten behoeve van verkeersdeelnemers om zich te verplaatsen (incl. obstakelvrees)
- Afsluiting
- Omleiding
- Vooraankondiging

Checklist

	ja	nee
Signalering	☐	☒
Verlichting	☒	☐
Afz. BOTS	☐	☒

Opmerkingen:

- L08 alziende inleiding omleiding.
- N.a.v. reconstructie wordt Bentinckshof éénrichting. Zonder uitzondering

Versie	Auteur	Omschrijving wijziging	Datum	Controle
00	HdJ	Eerste opzet verkeersplan	22-06-2023	ARvD
01	HdJ	Aanpassing nav opm. gemeente	11-07-2023	AvDr

Van Doorn

Opdrachtgever
Gebr. van Breda BV

Tekeningnummer
23-0249-04

Projectomschrijving
Reconstructie Bentinckhof, Meteren

Onderdeel
Bentinckshof 2 t/m 14 _ fig. 1335b _ Fase 4

Schaal	: 1:1000	Blad 1 van 2	
Contactpersoon	: J. v Breda	Datum uitgifte	: 11-07-'23
Projectnummer	: 23-0249	Formaat	: A3
Documentstatus	: Concept	Getekend	: HdJ
Documentsoort	: Afzetting	Gecontroleerd	: -

F:\Projecten\2023\Gebr. van Breda b.v\23-0249-01 _ Bentinckshof, Meteren\Autocad

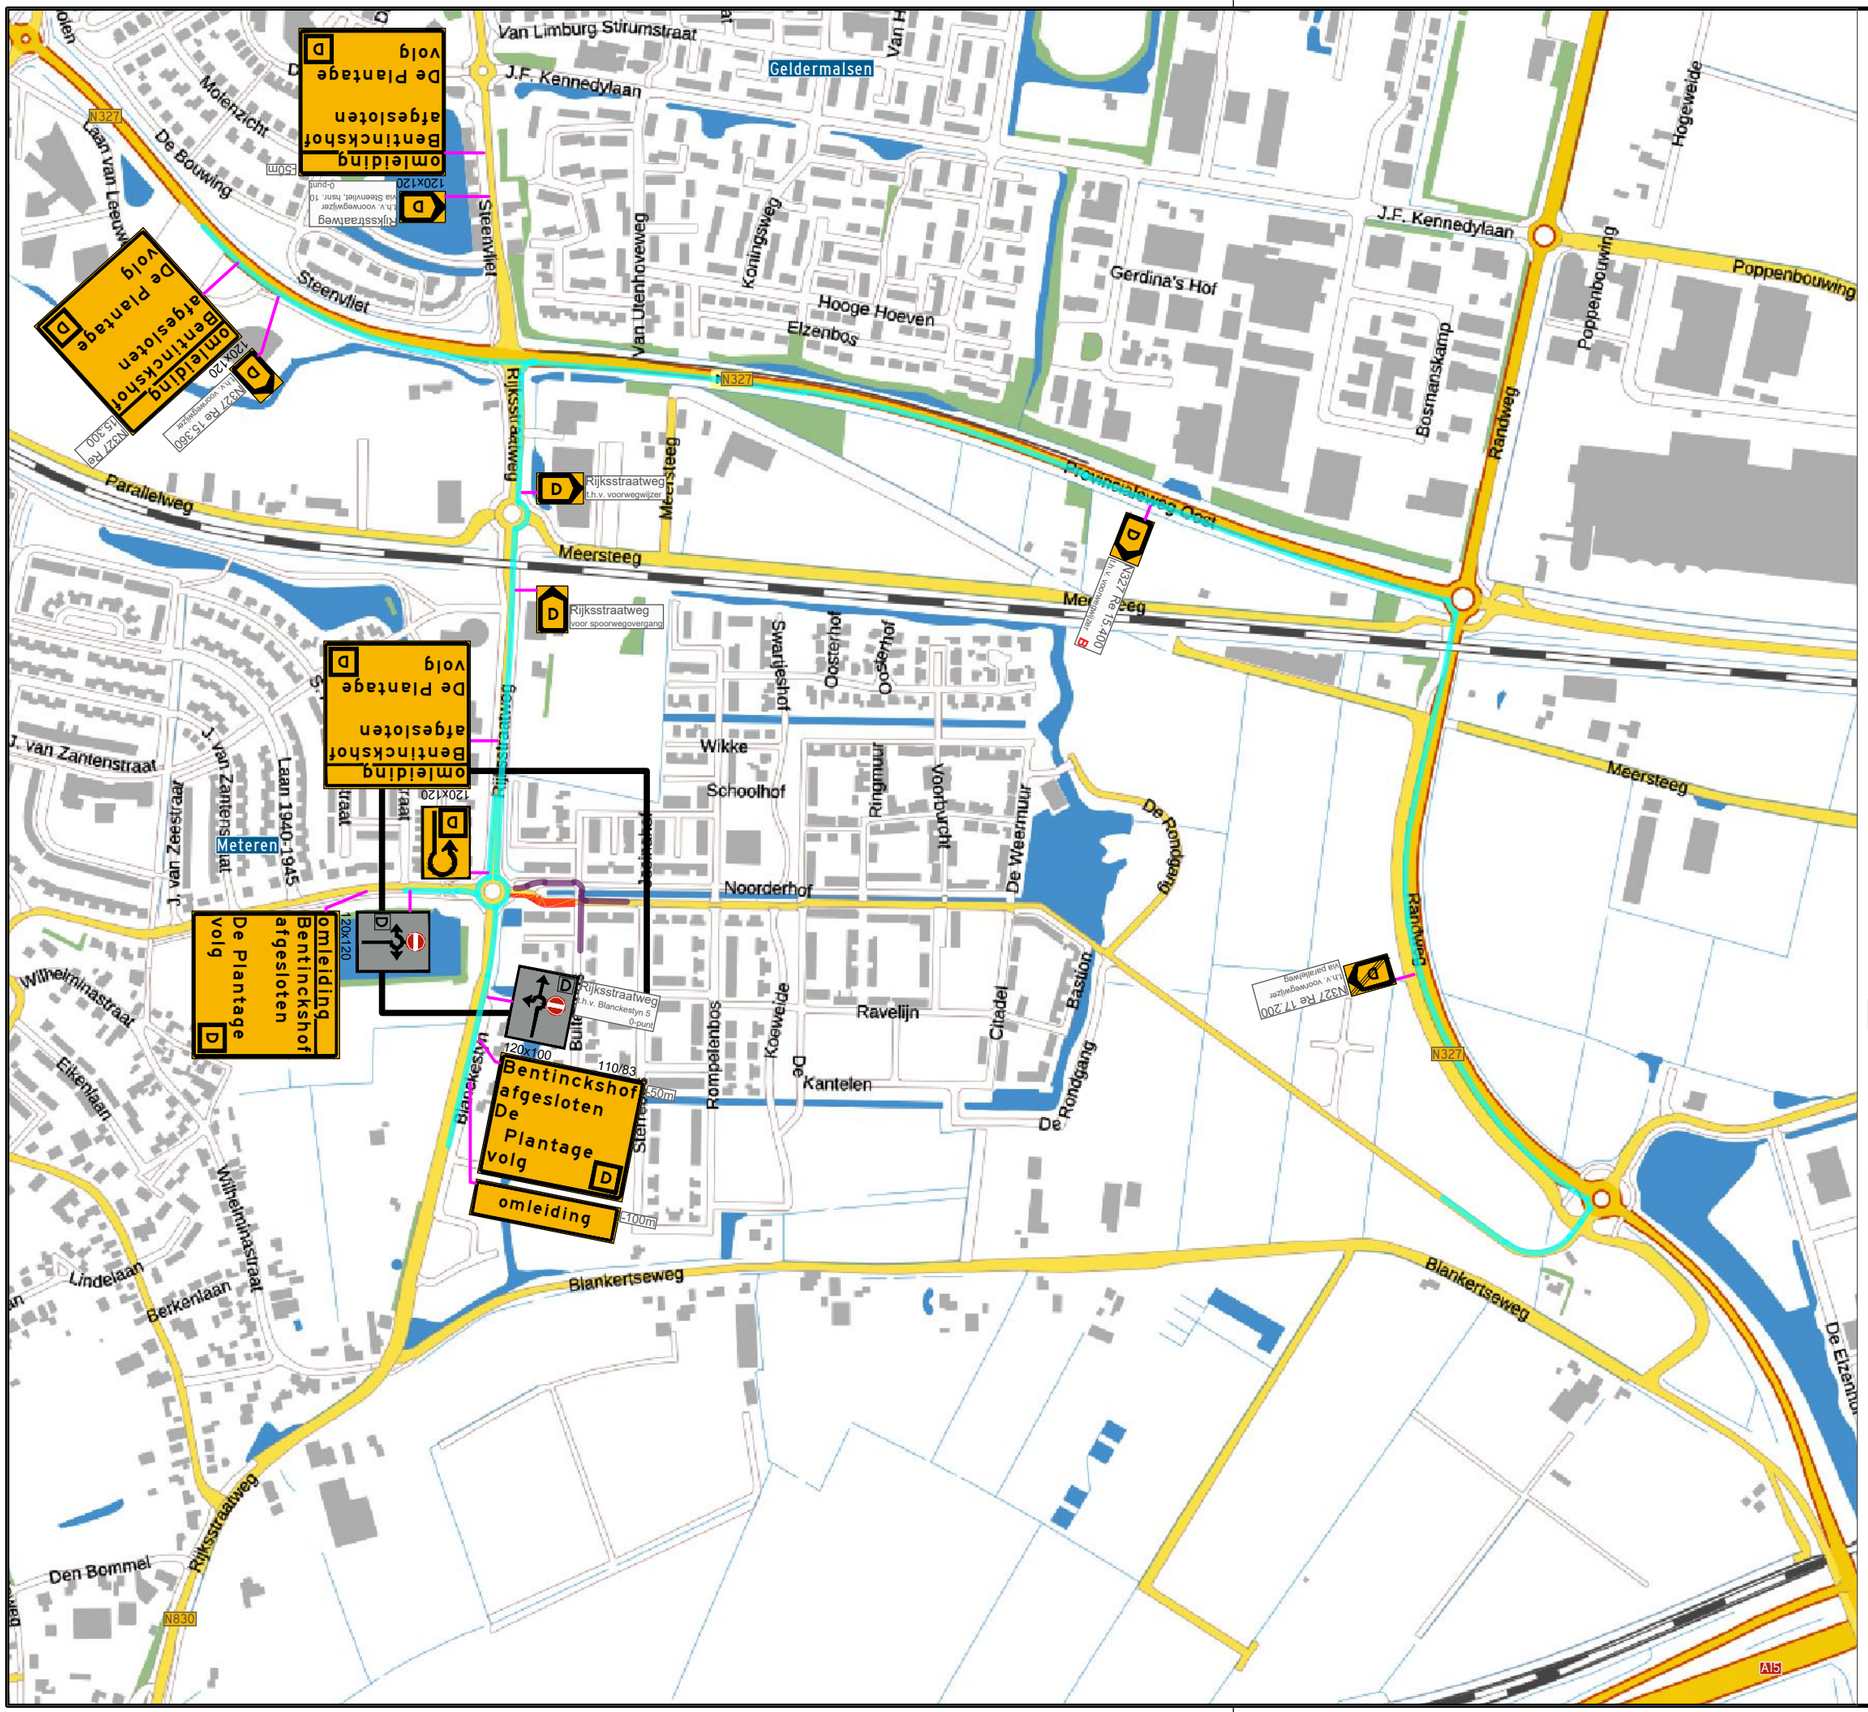

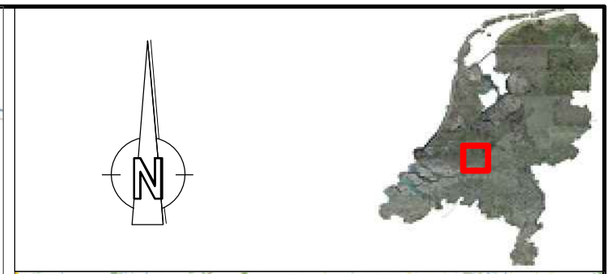

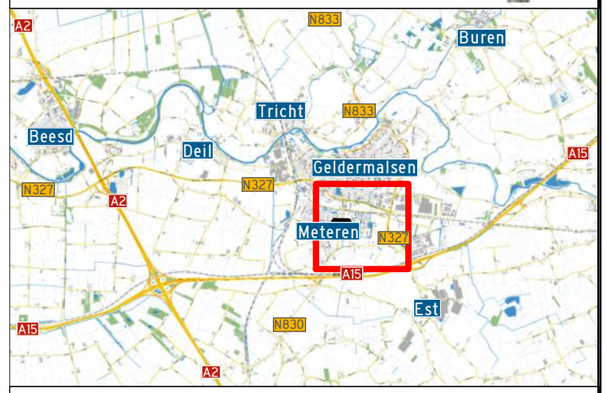

Legenda:

- Werkruimte — Ruimte ten behoeve van werkzaamheden (incl. opslag materiaal en/of materieel)
- Langsafzetting — Ruimte ten behoeve van te plaatsen verkeersscheiding
- Veiligheidsruimte en vrijeruimte — Ruimte ten behoeve van het waarborgen veiligheid wegwerkers en verkeersdeelnemers
- Verkeersruimte — Ruimte ten behoeve van verkeersdeelnemers om zich te verplaatsen (incl. obstakelvrees)
- Afsluiting
- Omleiding
- V1 Vooraankondiging

Checklist

	ja	nee
Signalering	☐	☒
Verlichting	☒	☐
Afz. BOTS	☐	☒

Opmerkingen:

- L08 alziende inleiding omleiding.
- N.a.v. reconstructie wordt Bentinckshof éénrichting. Zonder uitzondering

Versie	Auteur	Omschrijving wijziging	Datum	Controle
00	HdJ	Eerste opzet verkeersplan	22-06-2023	ARvD
01	HdJ	Aanpassing nav opm. gemeente	11-07-2023	AvDr

Van Doorn

Opdrachtgever
Gebr. van Breda BV

Tekeningnummer
23-0249-04

Projectomschrijving
Reconstructie Bentinckhof, Meteren

Onderdeel
Bentinckshof 2 t/m 14 _ fig. 1335b _ Fase 4

Schaal	: 1:7000	Blad 2 van 2	
Contactpersoon	: J. v Breda	Datum uitgifte	: 11-07-'23
Projectnummer	: 23-0249	Formaat	: A3
Documentstatus	: Concept	Getekend	: HdJ
Documentsoort	: Omleiding	Gecontroleerd	: -

F:\Projecten\2023\Gebr. van Breda b.v\23-0249-01 _ Bentinckshof, Meteren\Autocad