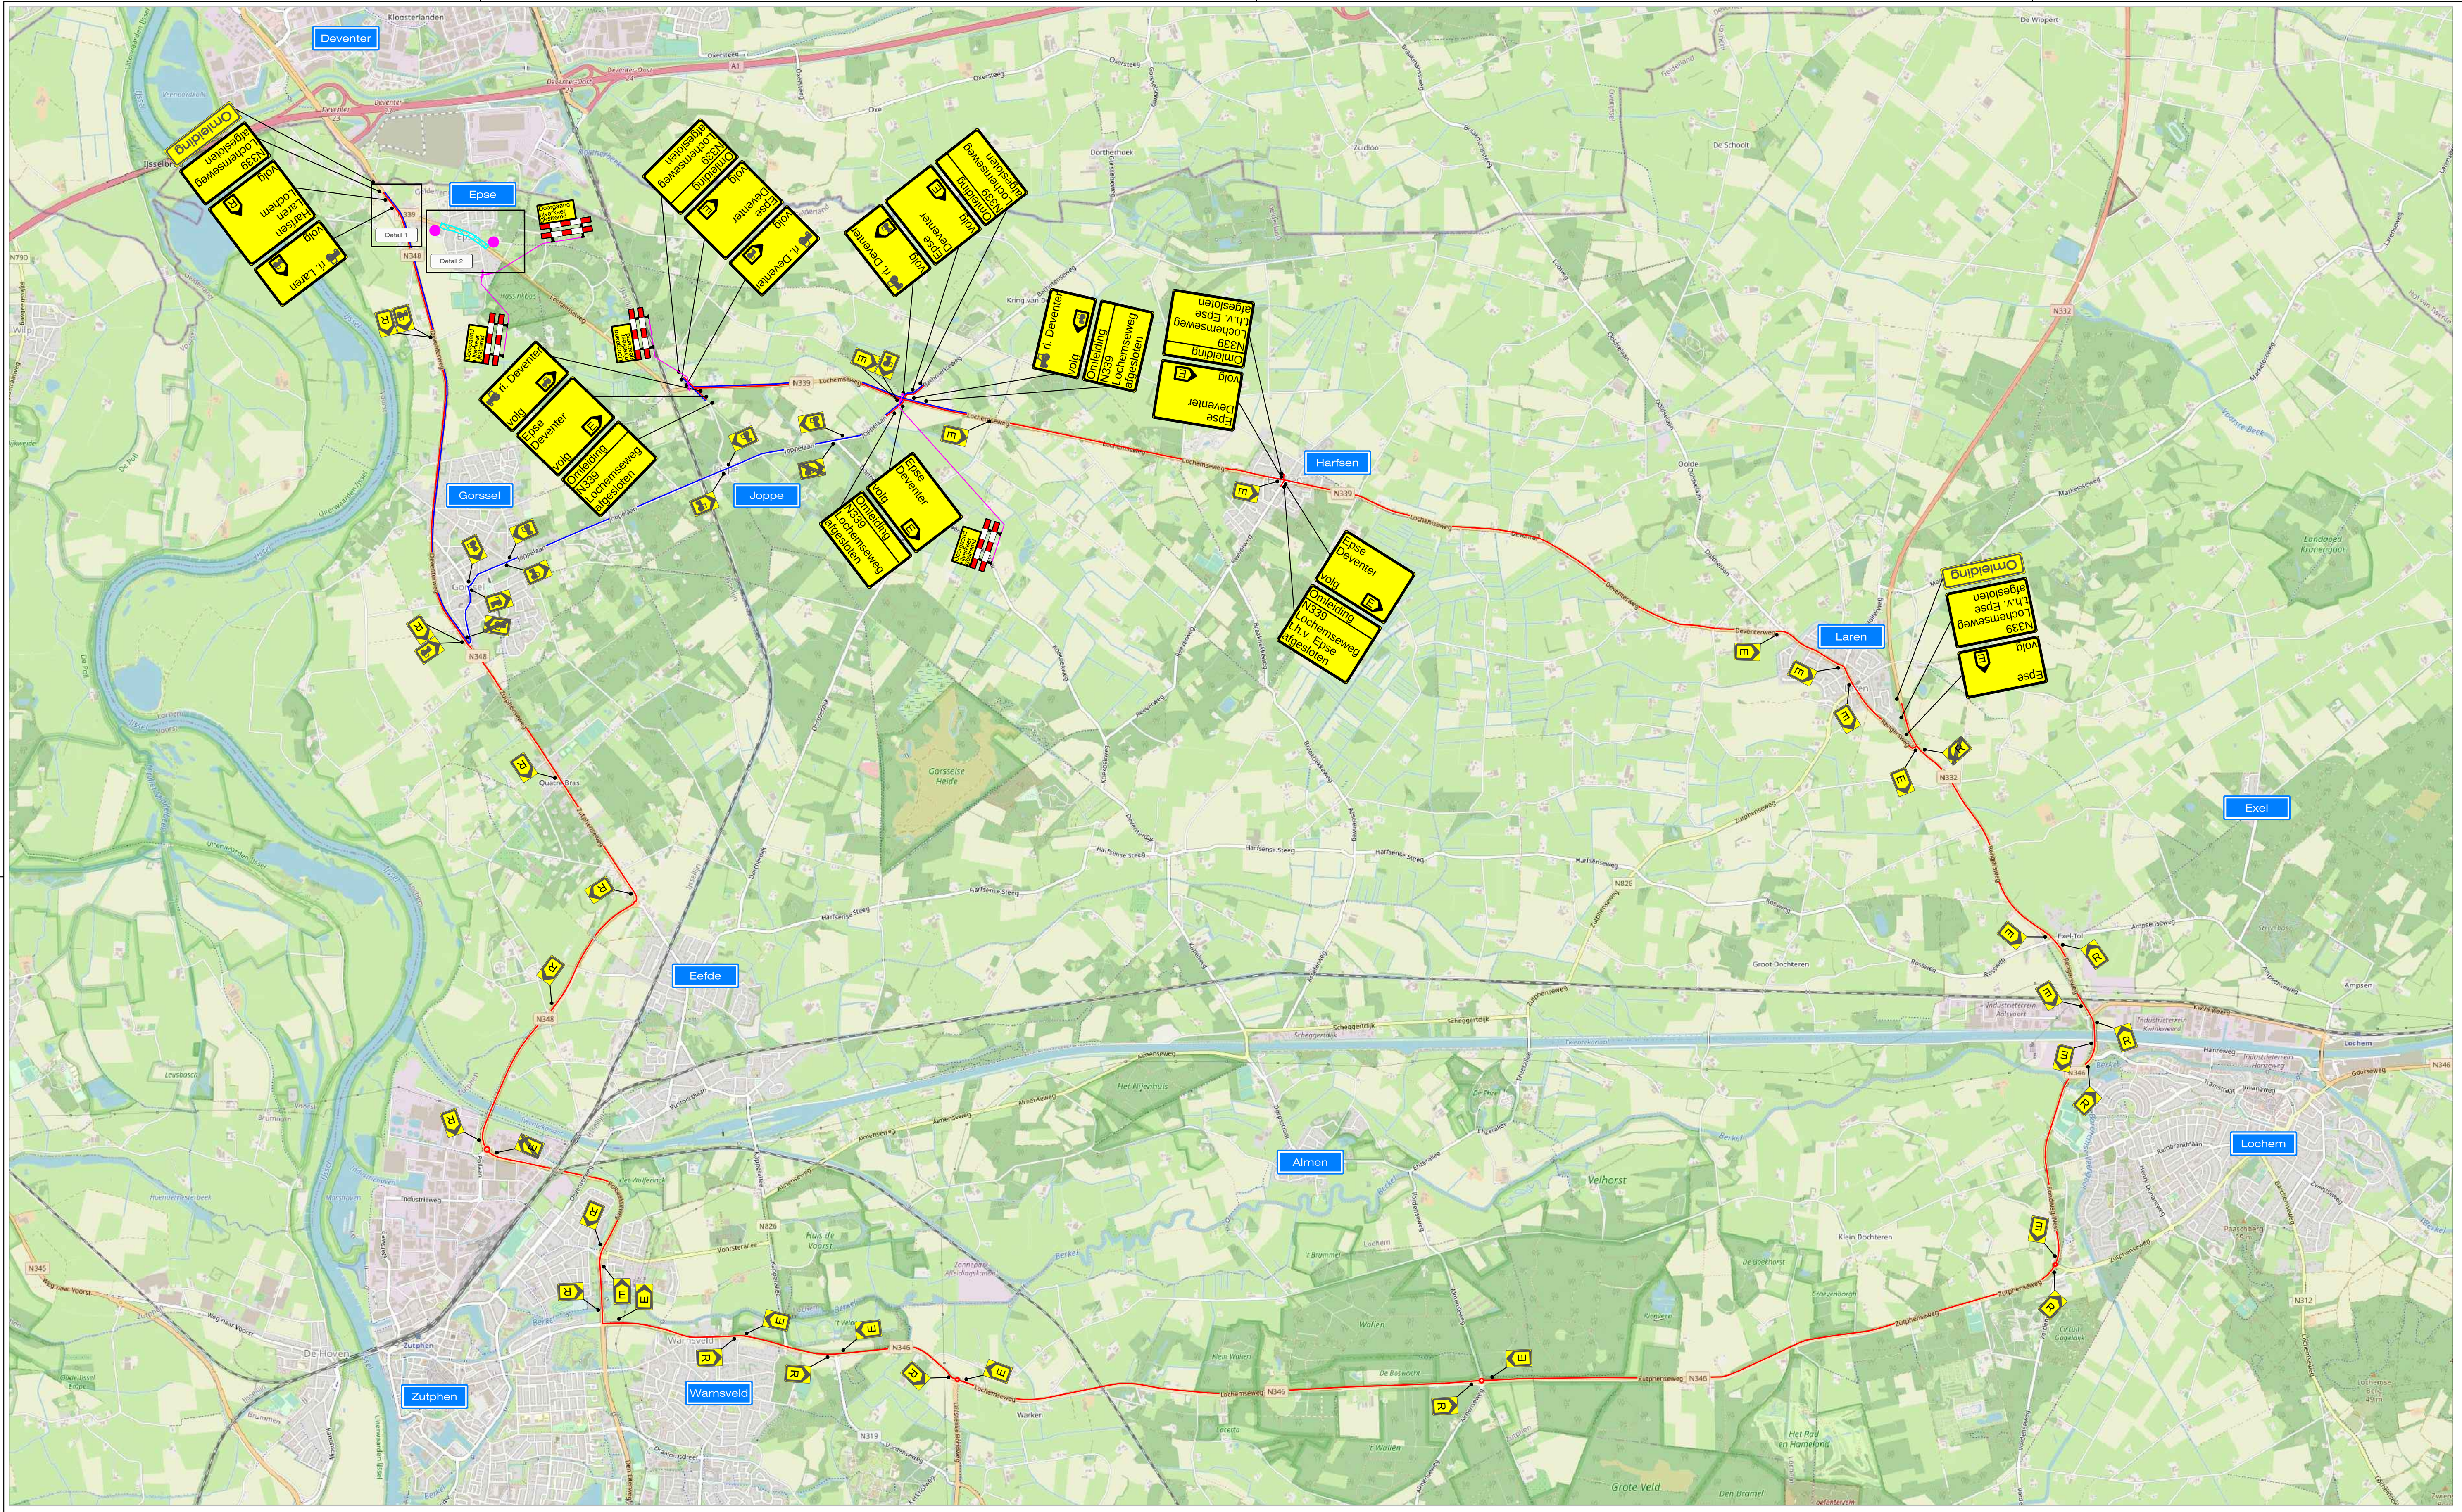


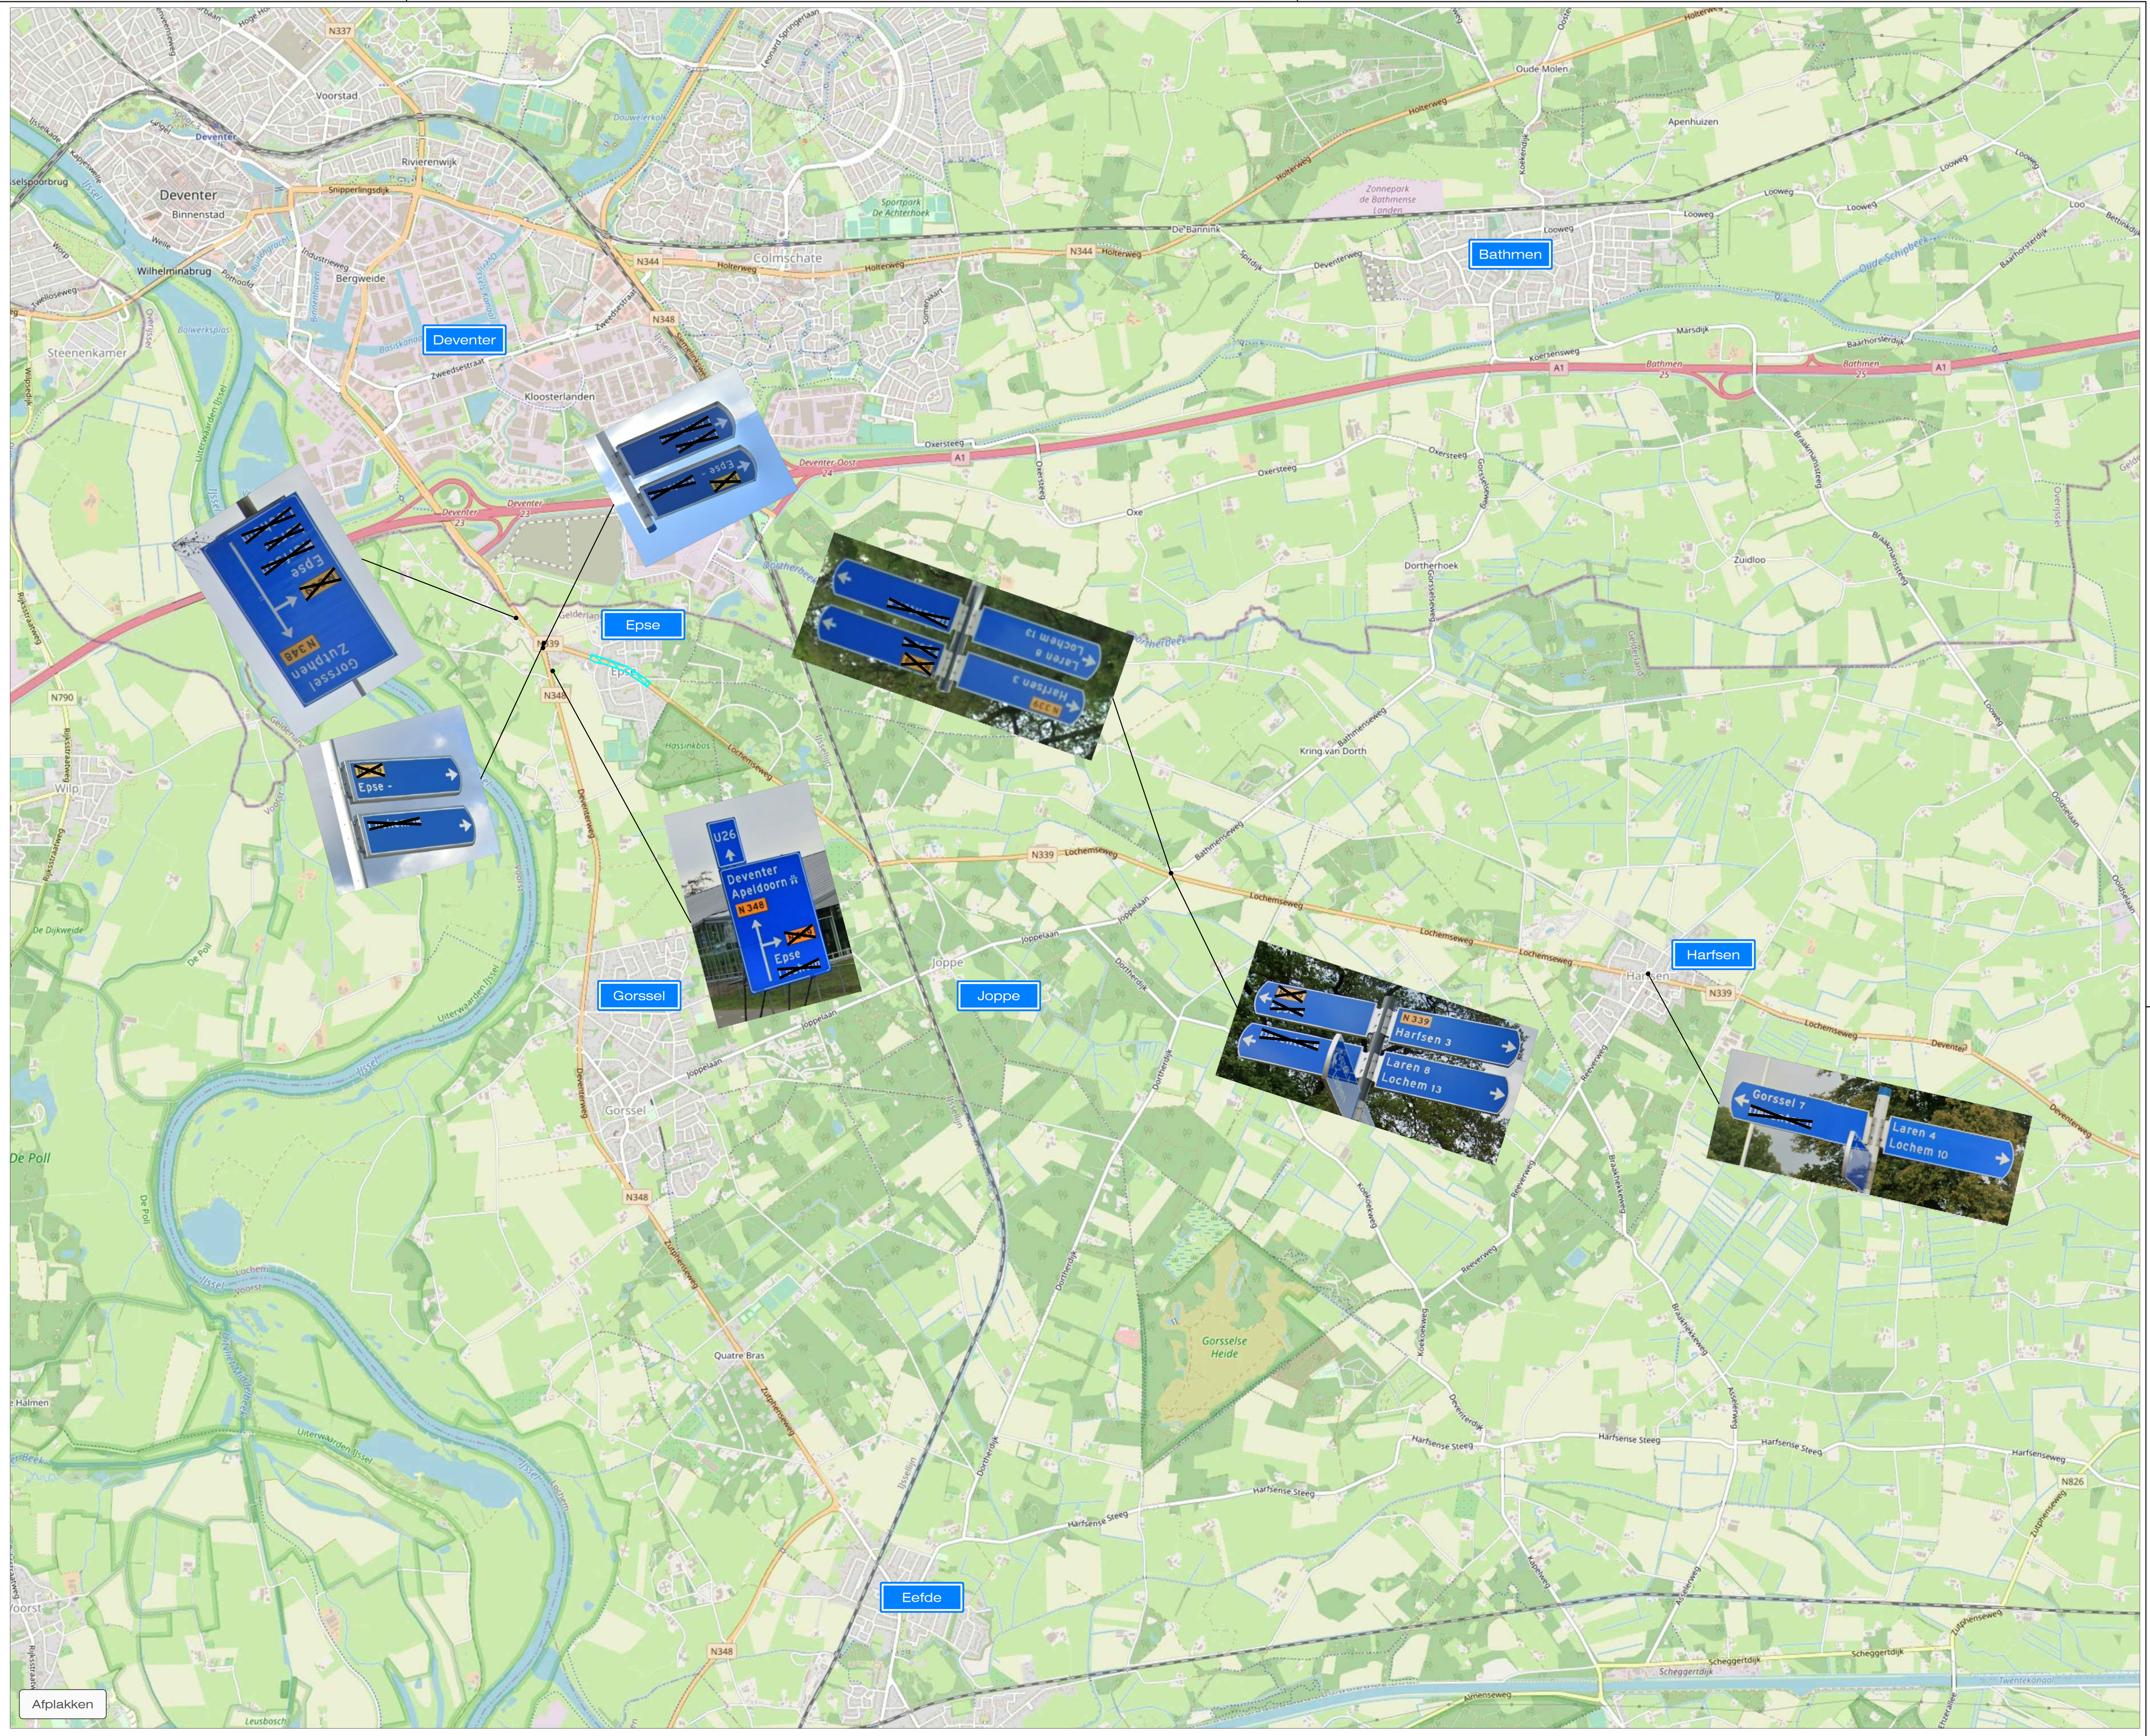

## LEGENDA

- Werkruimte
- Omleidingsroute
- Omleidingsroute landbouwverkeer
- Conflicterende bebording afplakken
- De exacte plaatsing van de bebording wordt op locatie bepaald

Doorgaand rijverkeer gestremd

## VOORAANKONDIGING

N339 Lochemseweg afgesloten van ...-... t/m ...-...

*Aantal: 2 st.*

## CHECKLIST

| Verkeersregelaar(s) ☐ | Tijdelijke verlichting ☐ | Barrier ☐ |
|---|---|---|

OPDRACHTGEVER: LANSINK BV WEGENBOUW SAASVELD

PROJECT: Lochemseweg, Epse

| | DATUM: | PARAAF: |
|---|---|---|
| GET: JEG | 08-05-2023 | |
| GEC: APS | 08-05-2023 | |
| GEW: | | |
| VRIJ: | | |

CONCEPT

VERSIE: A

PROJECT NR: 23-17177 — SCHAAL: NVT

TEKENING NR: STN01 — FORMAAT: A0


Vestiging Rijssen: Fahrenheitstraat 13 7461 JA RIJSSEN
Vestiging Beilen: De Hanekampen 13 9411 XN BEILEN
Vestiging Bunschoten: Ampèreweg 3 3752 LR BUNSCHOTEN
Tel: +31 (0)548 82 09 90 info@savetrafficnederland.nl www.savetrafficnederland.nl



© OpenStreetMap-auteurs


**Save Traffic Nederland**

Advies, ontwerp en uitvoering tijdelijke verkeersmaatregelen