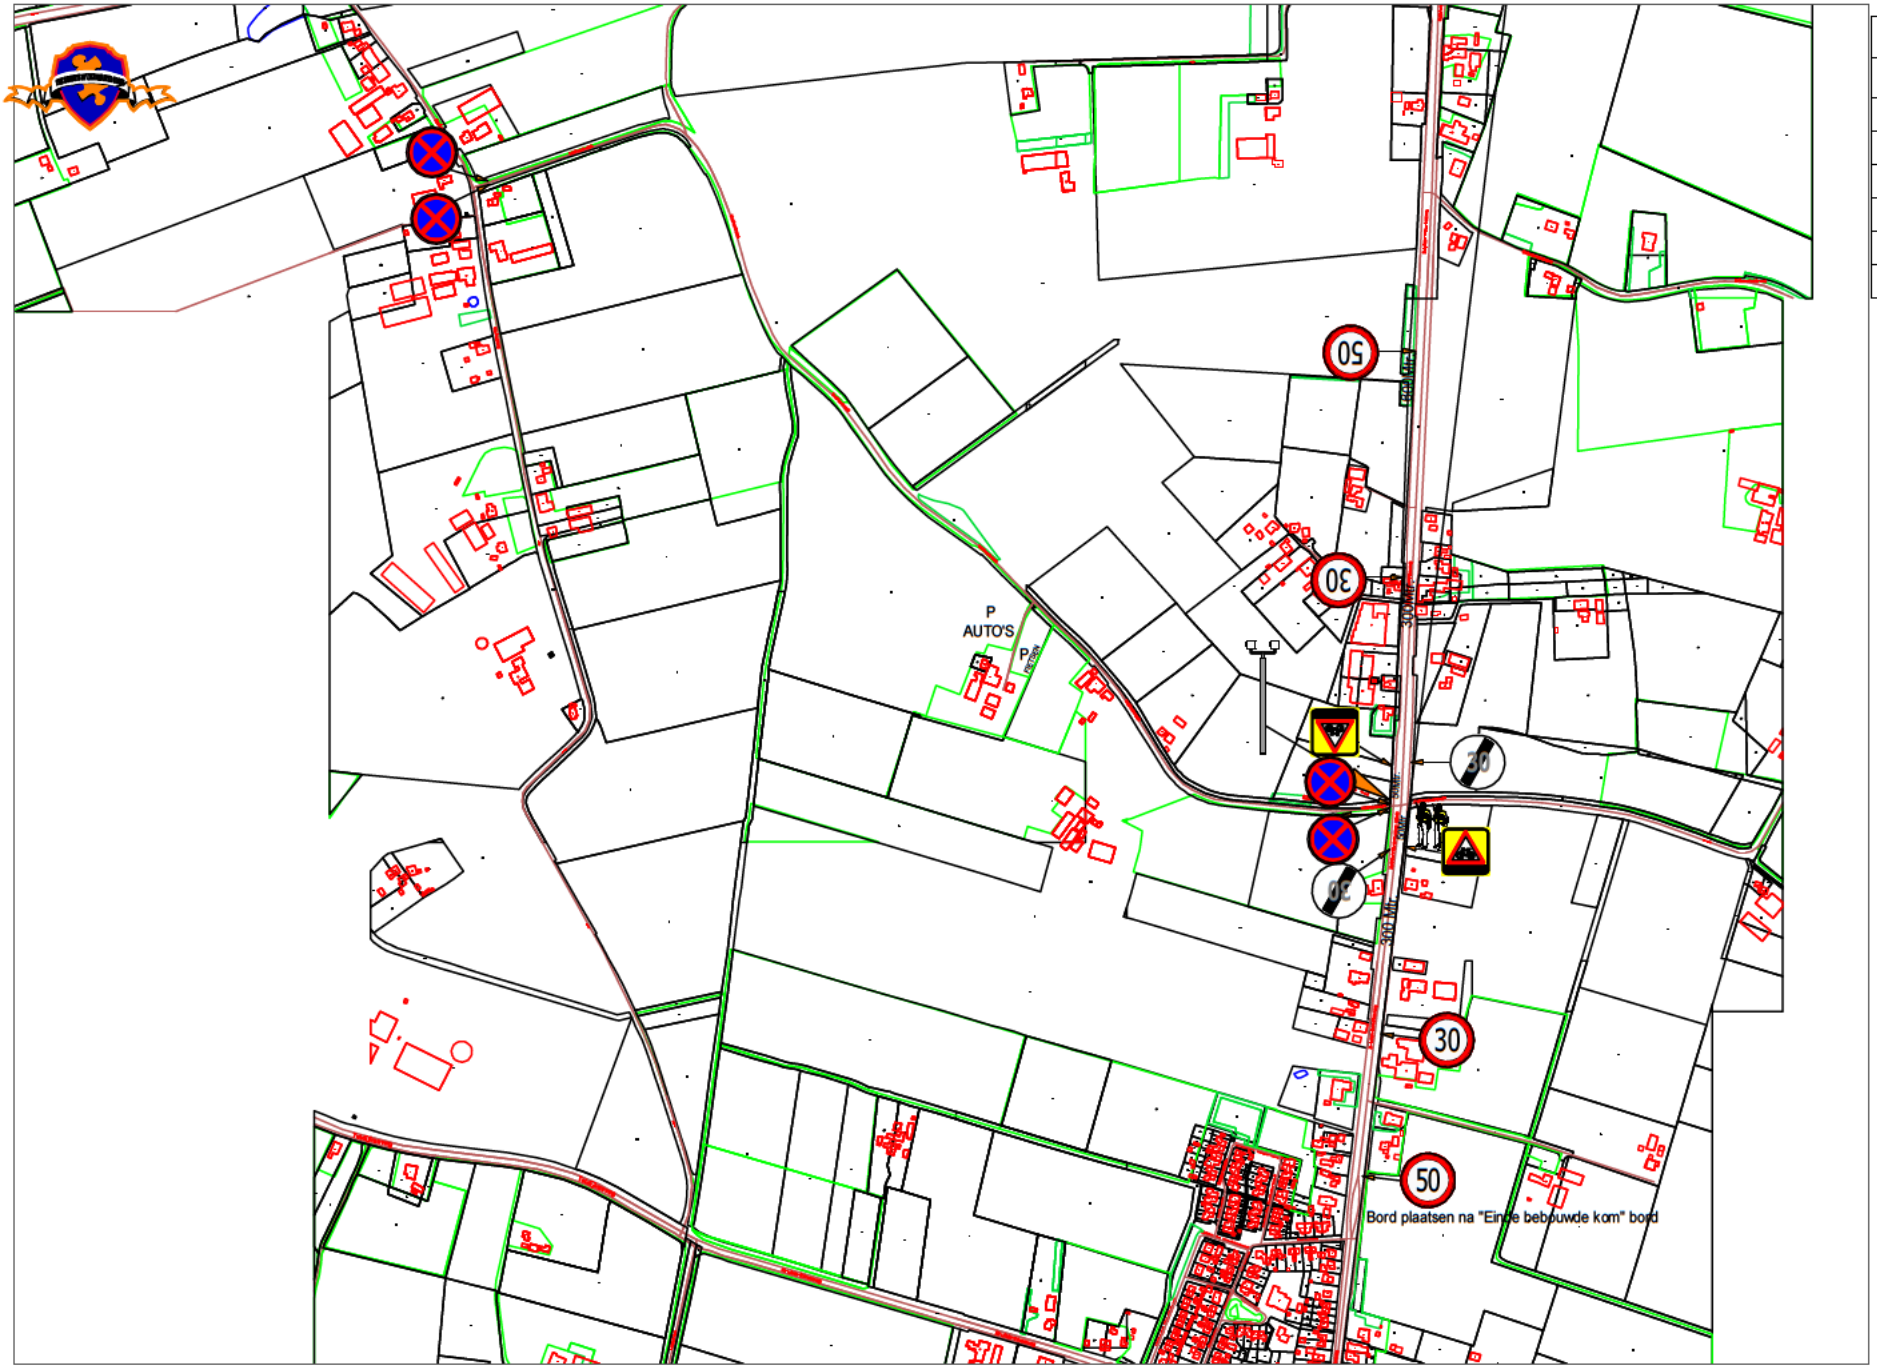

LEGENDA	
MATERIAAL	AANTAL
	4 (2x 50km + 2x 30km)
	2 (2x 50km + 2x 30km)
	4
	1
	2
	2

PLAATSING DOOR:
Production Brothers
Winkelsweg 2d
7255PN Hengelo (Gld)
info@productionbrothers.nl
www.productionbrothers.nl
0575 - 743254

[redacted]
BRL9101: 11408968
[redacted]
BRL9101: 18910110551

Name document: Evenementen Garritsen Toldijk
Created: 16 oktober 2018
Plotdevice: print as pdf.pc3
Plotdate: 12-10-2018 default.ctb
Paperformat: iso full bleed a4 (297.00 x 210.00 mm)
Drawn by: Production Brothers \ Jack Koenen
Scale: ----

Verkeersmaatregelen evenementen Vleesboerderij Garritsen Toldijk

Overzicht