

**LEGENDA**

- Werkruimte
- Omléidingsroute
- Conflicterende bebording afplakken
- De exacte plaatsing van de bebording wordt op locatie bepaald


**VOORAANKONDIGING**

• Dit wegvak afgesloten van ...-... t/m ...-... Aantal: 4 st.

• Doorgaand n.v.w. gestremd

**CHECKLIST**

Verkeersregelaar(s) ☐ Tijdelijke verlichting ☐ Barrier ☐

OPDRACHTGEVER:		DATUM:	PARAAF:
		GET: <b>MSC</b>	<b>13-06-2023</b>
		GEC: <b>EST</b>	<b>29-06-2023</b>
		GEW: <b>MSC</b>	<b>29-06-2023</b>
		VRJ: <b>MSC</b>	<b>29-06-2023</b>
PROJECT:	<b>Herinr. Het Jach en Het Hof P1 fase 4.1 en 4.2</b>	<b>DEFINITIEF</b>	
		VERSIE: <b>H</b>	
Vestiging Rijssen: Fahrenheitstraat 13 7461 JA RIJSSEN		Vestiging Beilen: De Hanekampen 13 9411 XN BEILEN	Vestiging Bunschoten: Ampereweg 3 3752 LR BUNSCHOTEN
Tel: +31 (0)548 82 09 90		info@savetrafficnederland.nl    www.savetrafficnederland.nl	

PROJECT NR: **A23-01537**

TEKENING NR: **STN05**

SCHAAL: **NVT**



FORMAAT: **A2**

© OpenStreetMap-auteurs








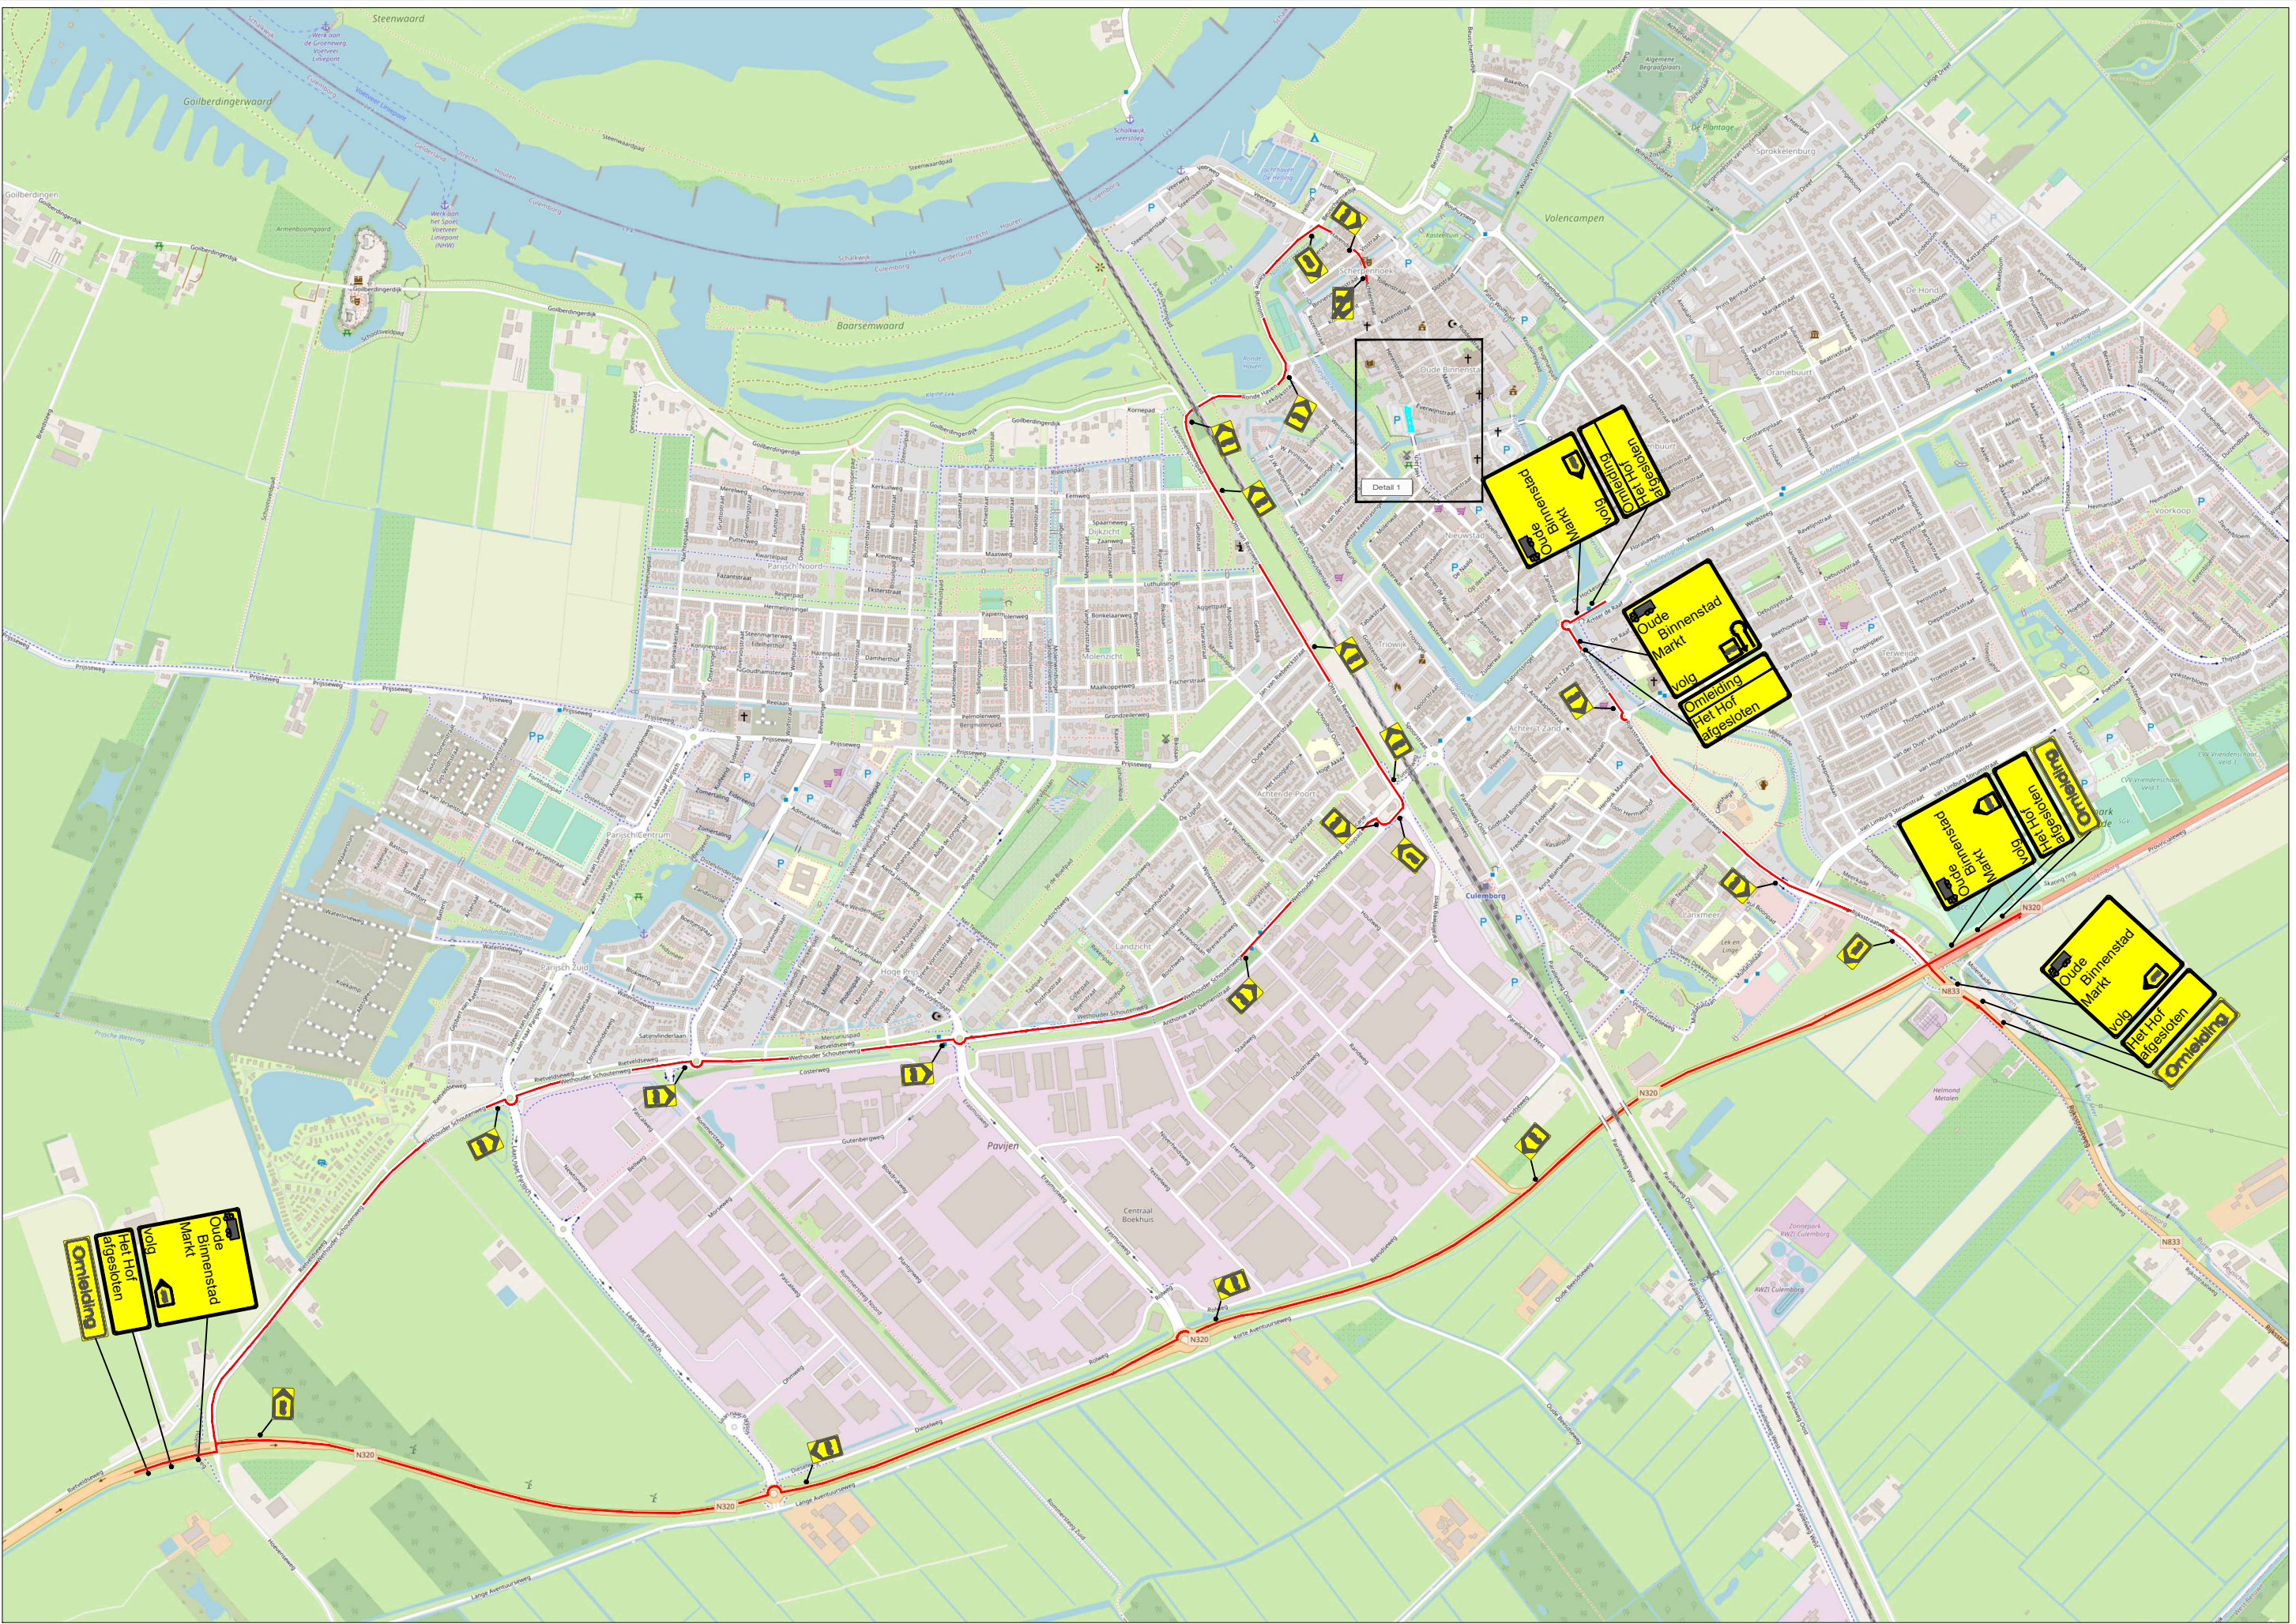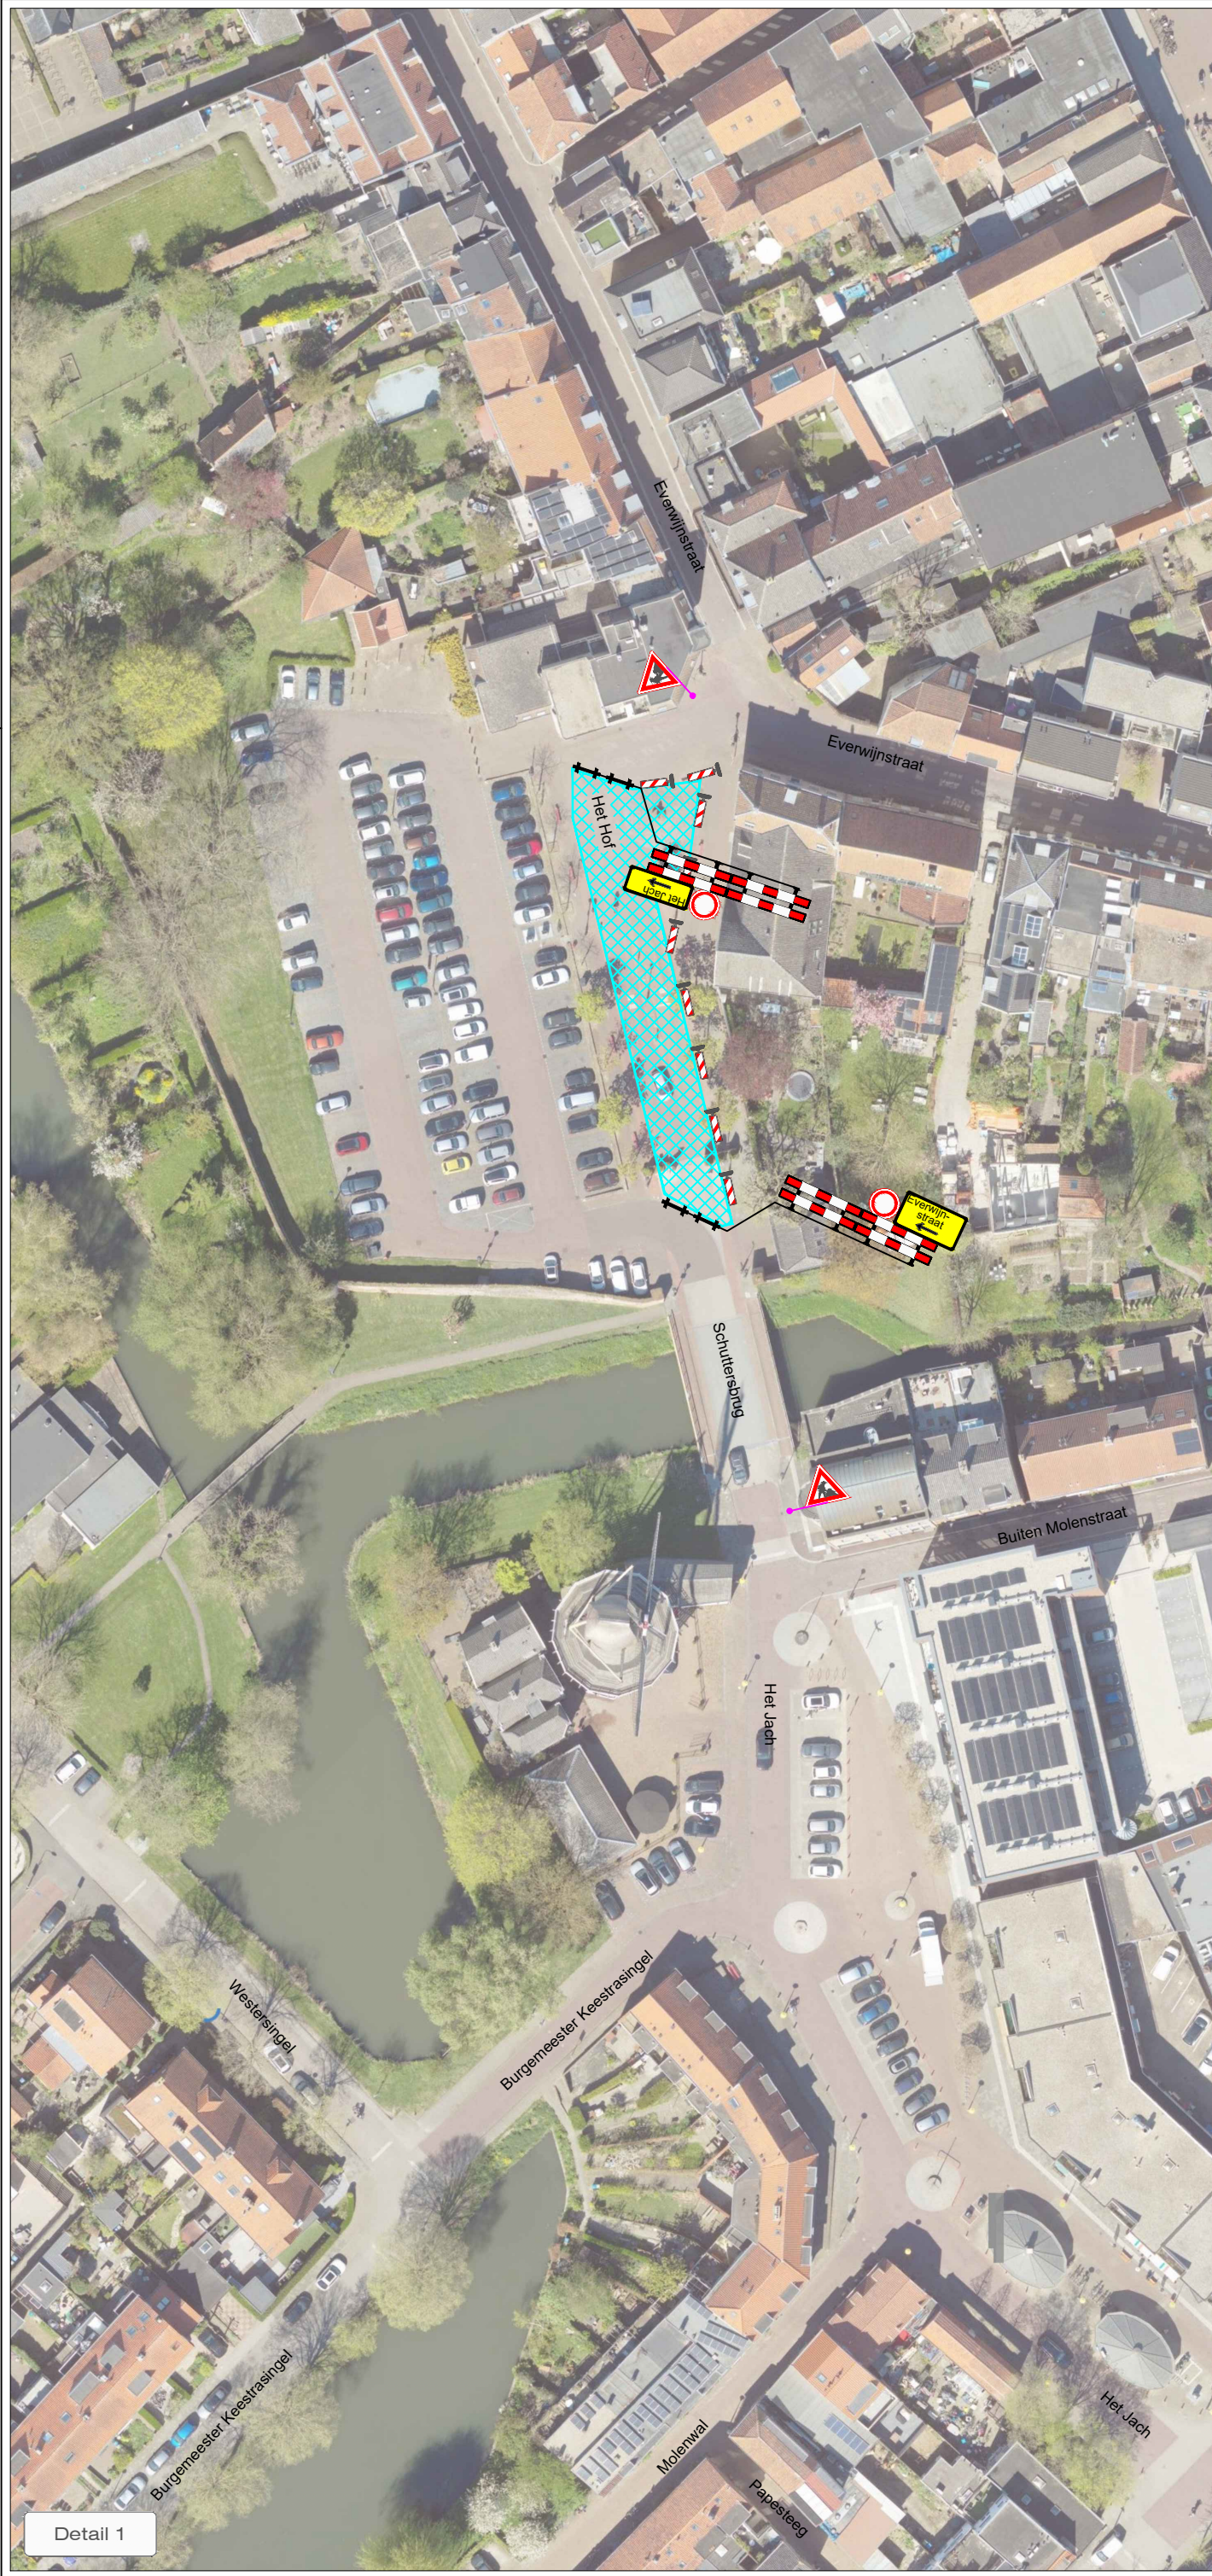


LEGENDA

- Werkruijme
- Omlidingsroute
- Conflicterende bebording afplakken
- De exacte plaatsing van de bebording wordt op locatie bepaald

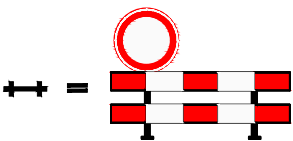



CHECKLIST

Verkeersregelaar(s) ☐ Tijdelijke verlichting ☐ Barrier ☐

OPDRACHTGEVER:			DATUM:	PARAAF:					
			GET: <b>MSC</b>	<b>13-06-2023</b>					
			GEC: <b>EST</b>	<b>29-06-2023</b>					
			GEW: <b>MSC</b>	<b>29-06-2023</b>					
			VRJL: <b>MSC</b>	<b>29-06-2023</b>					
PROJECT:	<b>Herinr. Het Jach en Het Hof P2 fase 3.1</b>		<b>DEFINITIEF</b>		VERSlE:	<b>H</b>			
Vestiging Rijssen: Fahrenheitstraat 13 7461 JA RIJSSEN		Vestiging Beilen: De Hanekampen 13 9411 XN BEILEN		Vestiging Bunschoten: Amperéweg 3 3752 LR BUNSCHOTEN		PROJECT NR:	<b>A23-01537</b>	SCHAAL:	<b>NVT</b>
Tel: +31 (0)548 82 09 90		info@savetrafficnederland.nl		www.savetrafficnederland.nl		TEKENING NR:	<b>STN03</b>	FORMAAT:	<b>A2</b>


© OpenStreetMap - auteurs



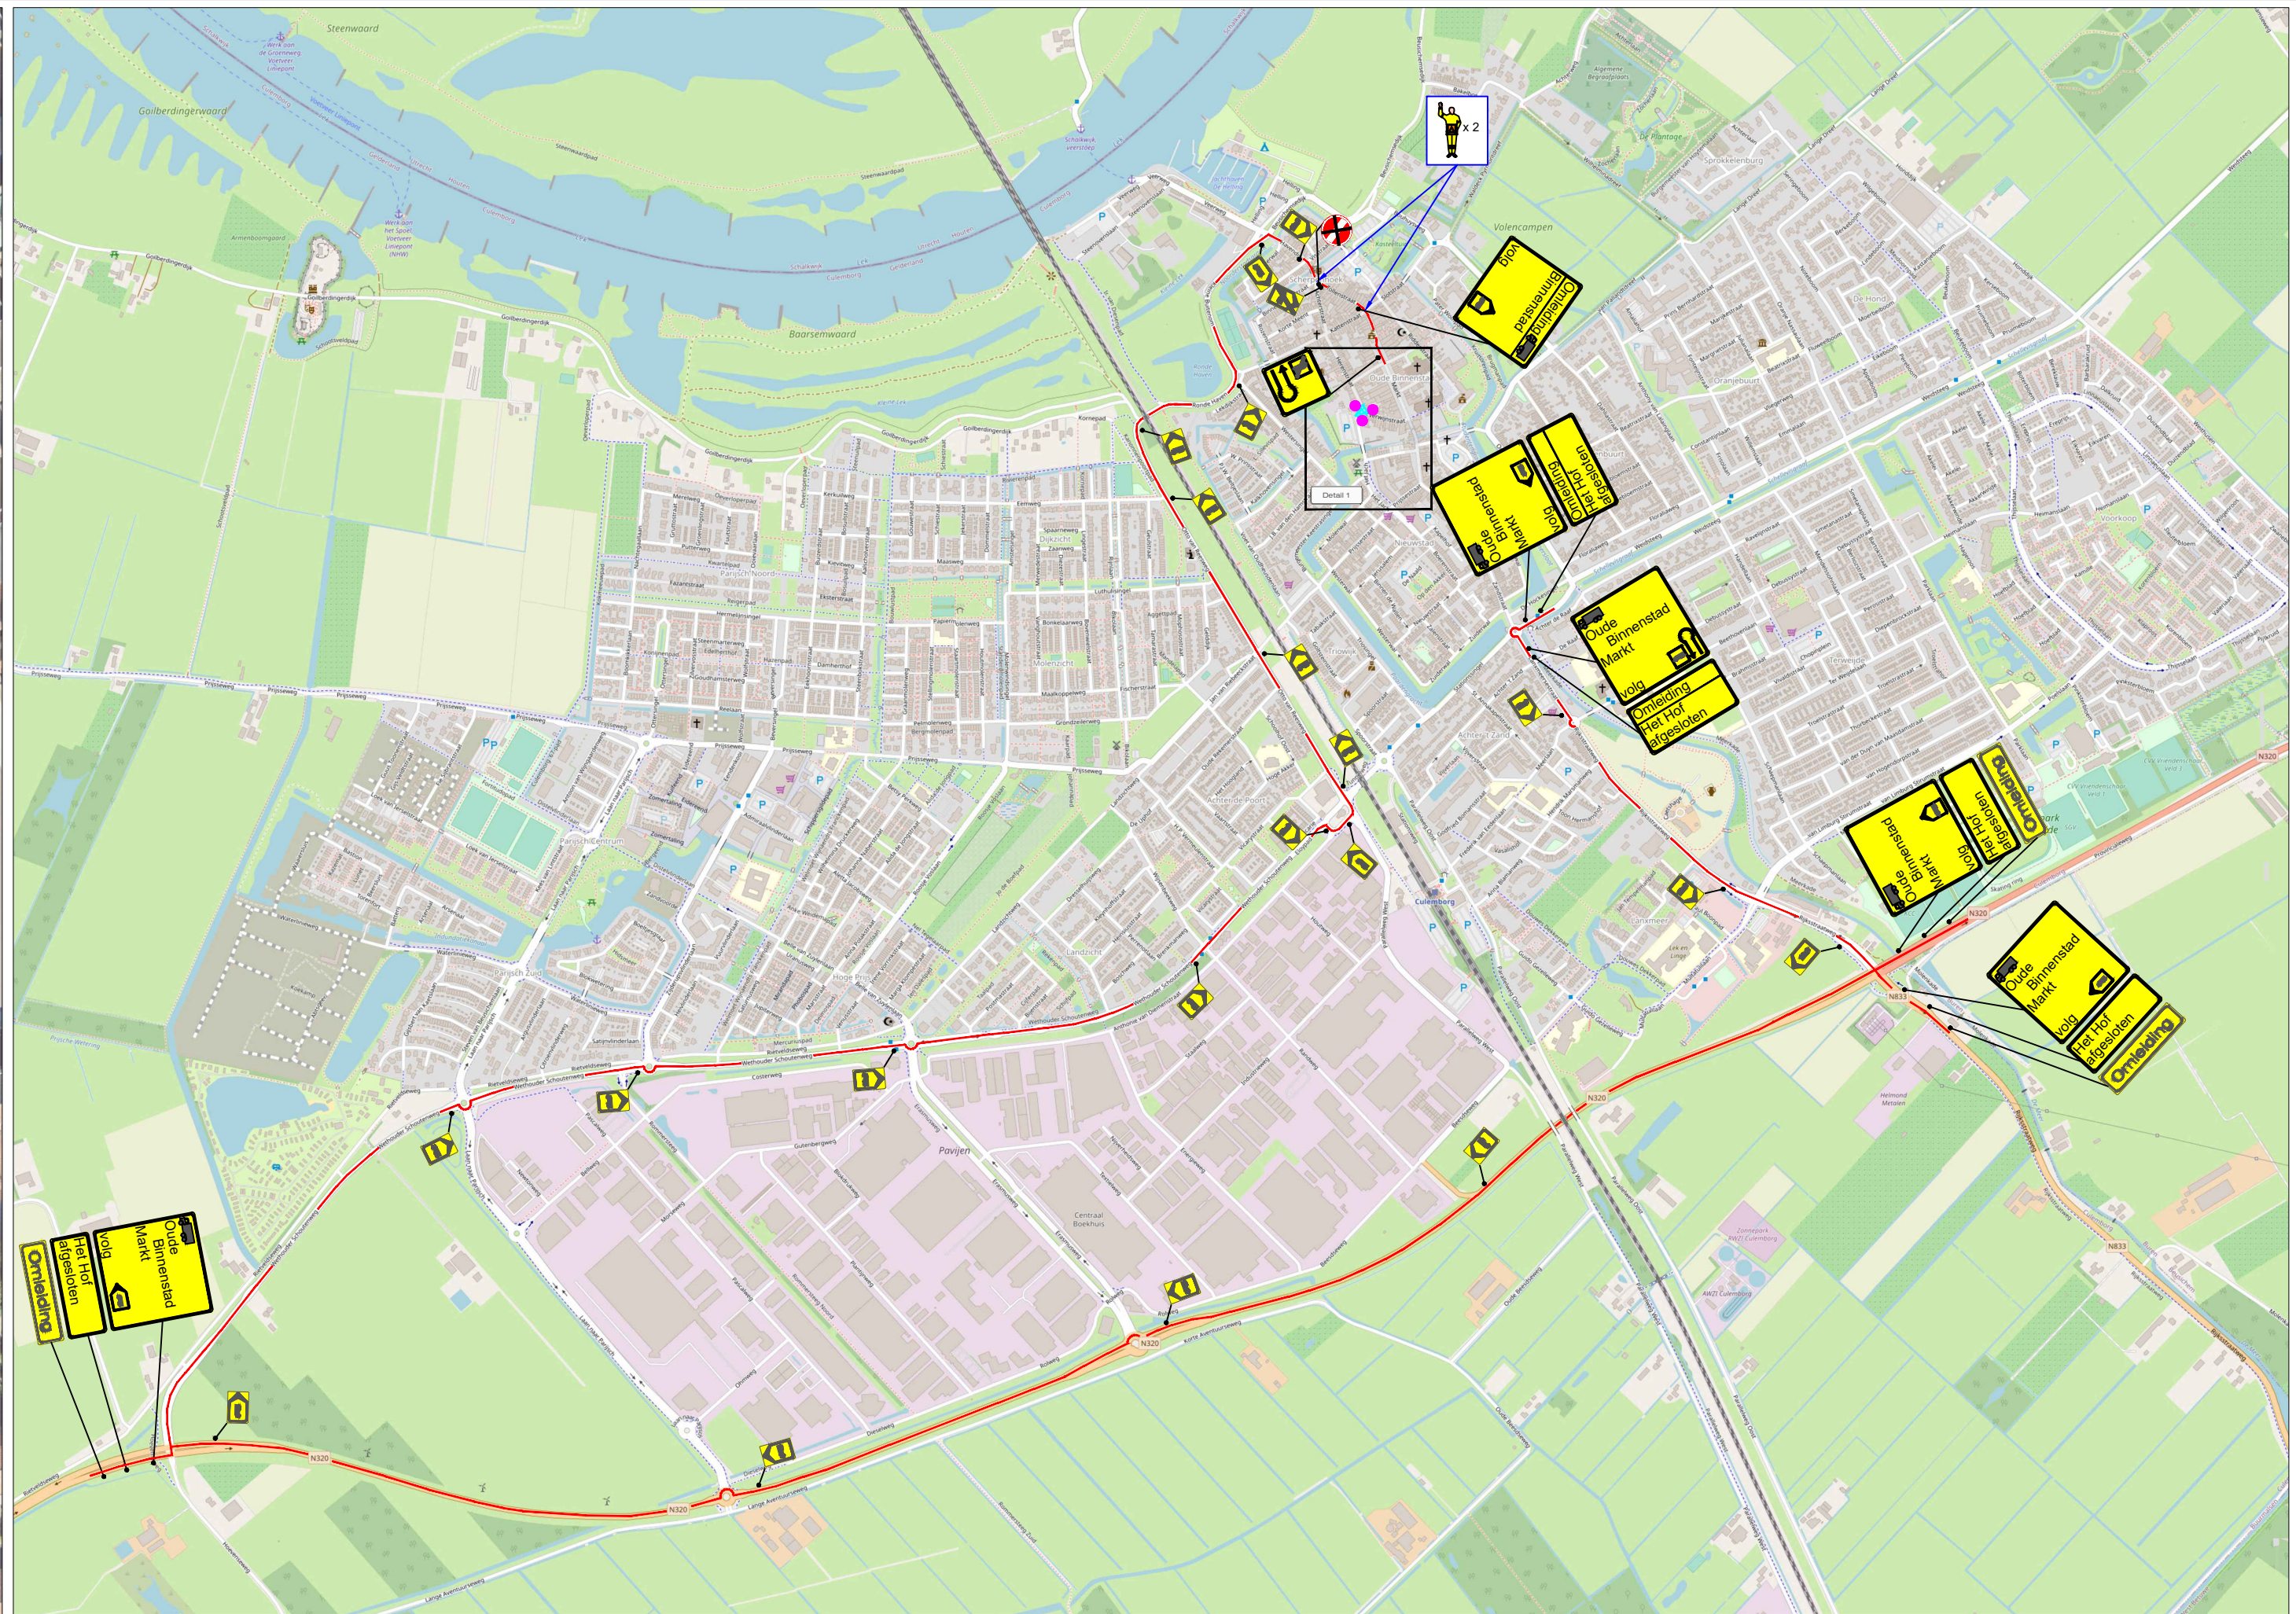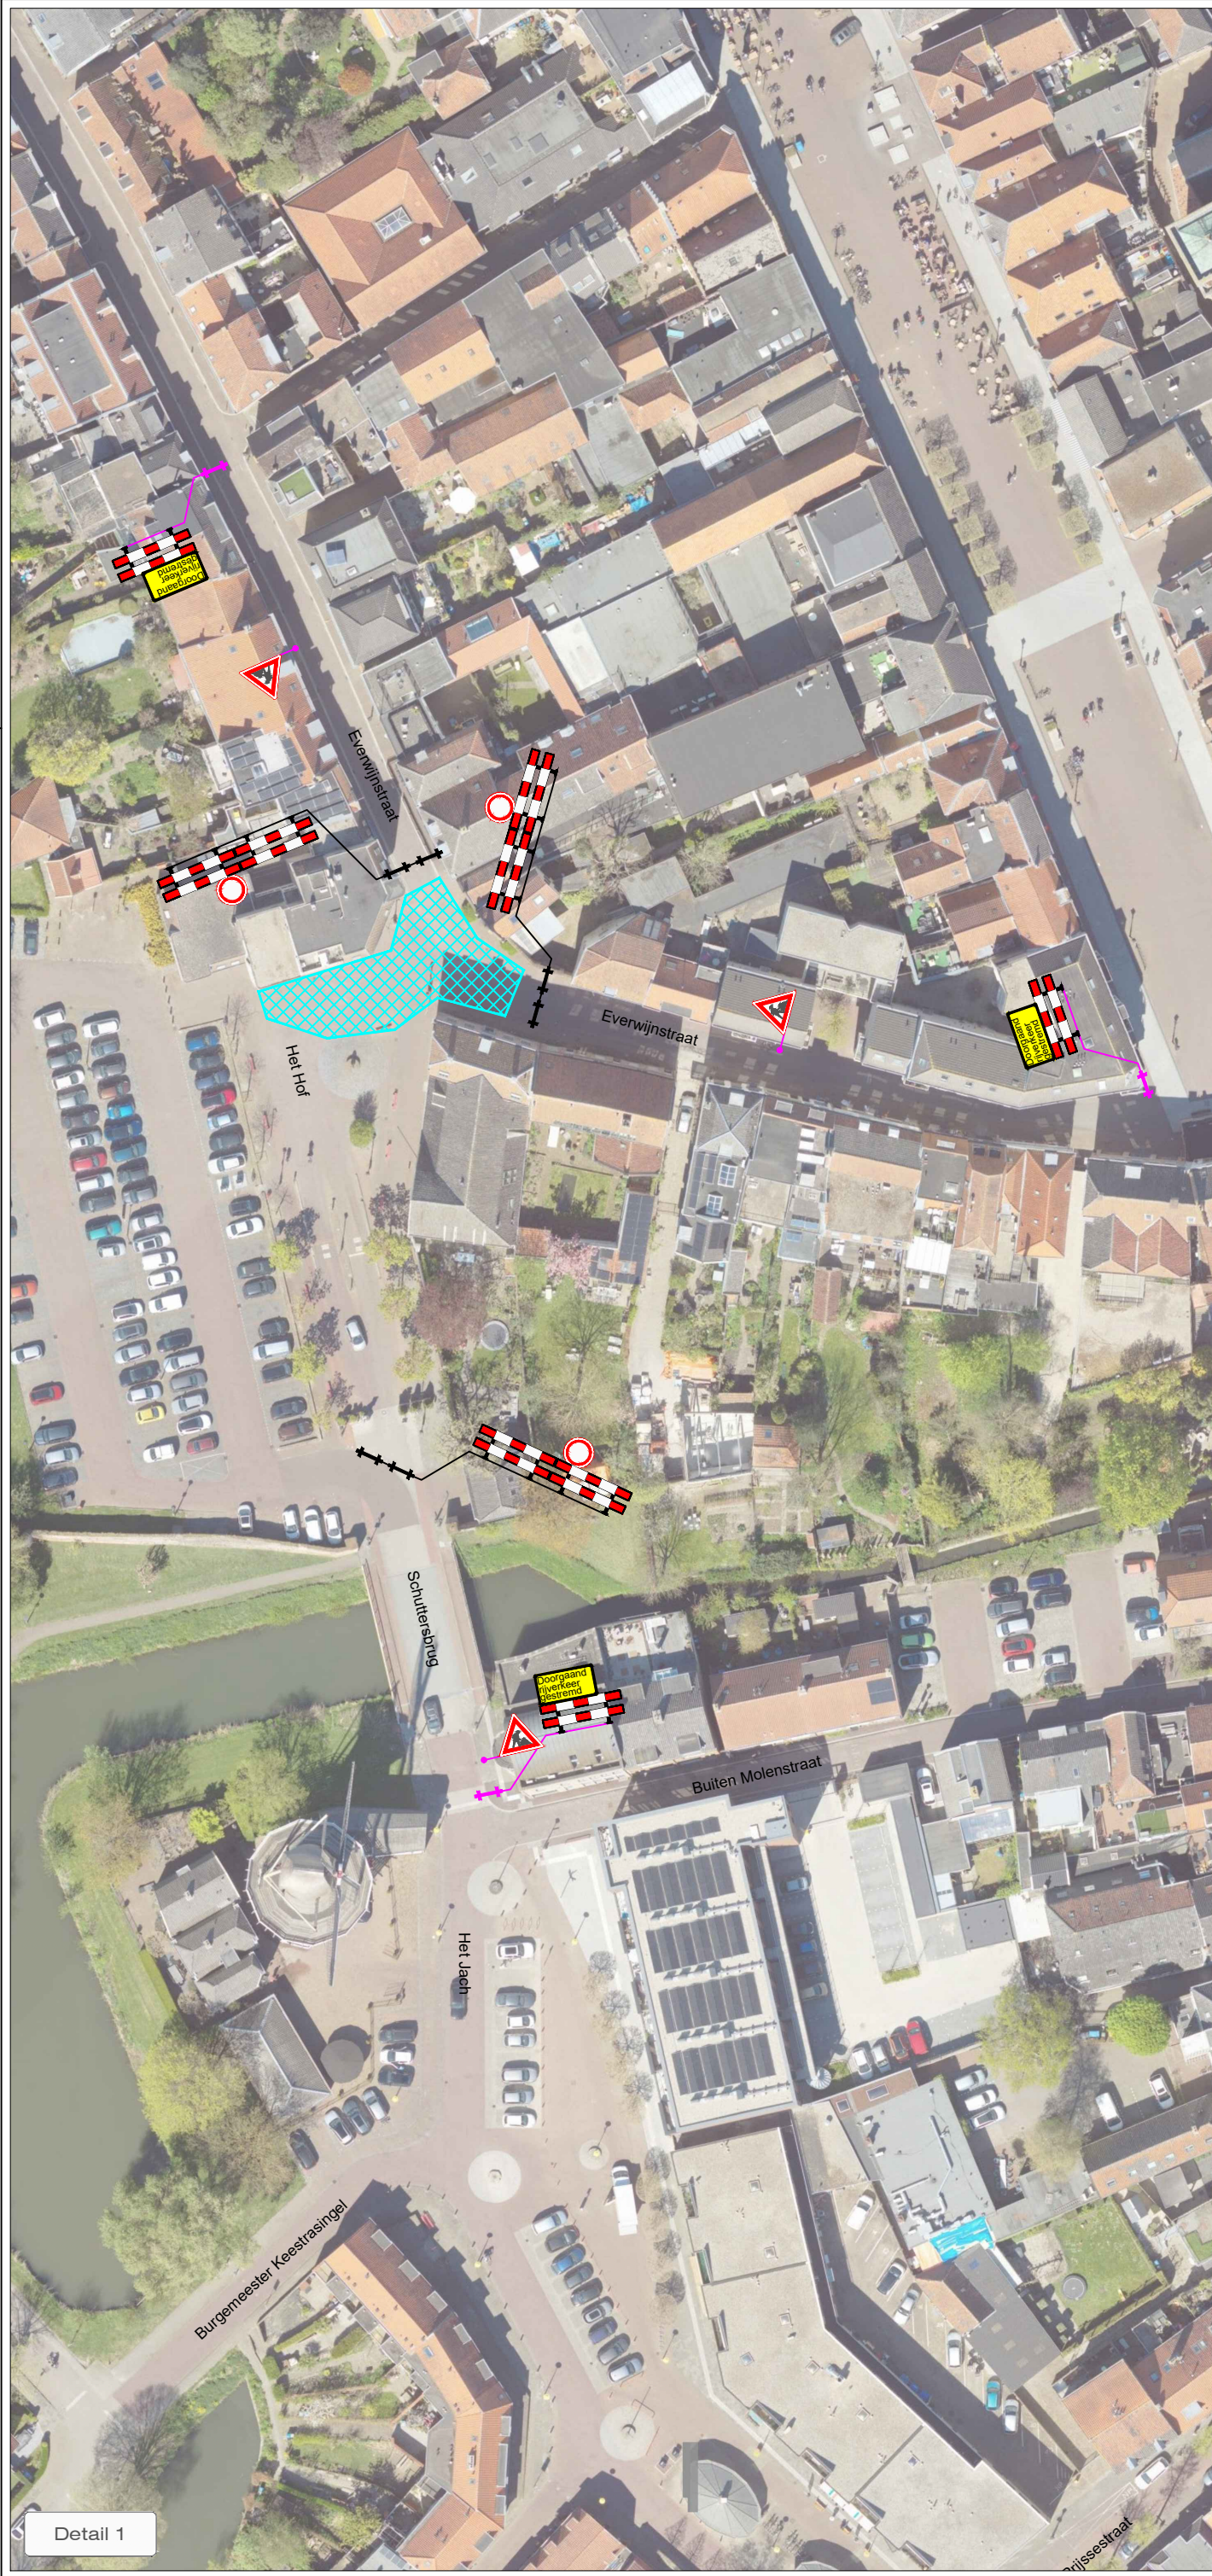

#### LEGENDA

- Werkruimte
- Omlleidingsroute
- Conflicterende bebording afplakken
- De exacte plaatsing van de bebording wordt op locatie bepaald

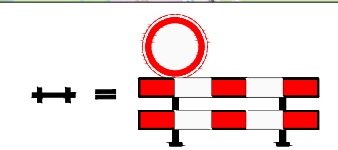

#### VOORAANKONDIGING



Aantal: 3 st.

#### CHECKLIST

Verkeersregelaar(s) ☒ Tijdelijke verlichting ☐ Barrier ☐

OPDRACHTGEVER:		DATUM:	PARAAF:
GET: MSC		13-06-2023	
GEC: EST		28-06-2023	
GEW: MSC		28-06-2023	
VRLD: MSC		28-06-2023	
PROJECT:		DEFINITIEF	VERSIE: H
Herinr. Het Jach en Het Hof P2 fase 2		PROJECT NR: A23-01537	SCHAAL: NVT
Vestiging Rijssen: Fahrenheitstraat 13 7461 JA RIJSSEN		Vestiging Beilen: De Hanekampen 13 9411 XN BEILEN	FORMAAT: A2
Tel: +31 (0)548 82 09 90		info@savetrafficnederland.nl	
		www.savetrafficnederland.nl	

# Save Traffic Nederland

Advies, ontwerp en uitvoering tijdelijke verkeersmaatregelen