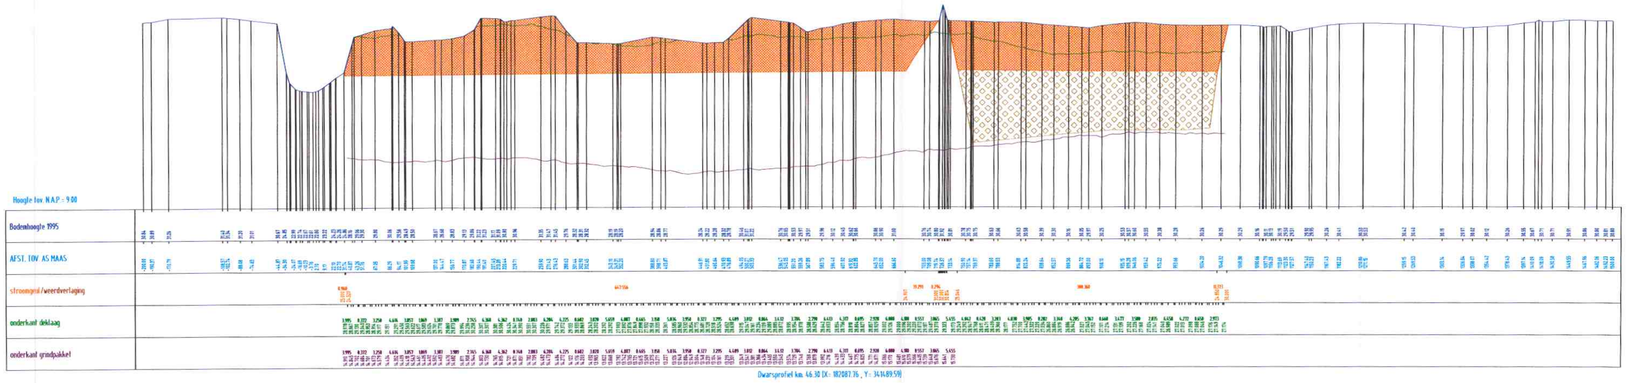

Hoogte tov N.A.P.: 9.00

Bodemhoogte 1995	
AFST. TOV AS MAAS	
stroomgeul/weerdverlaging	
onderkant deklaag	
onderkant grindpakket	

Dwarsprofiel km. 46.30 (X: 182087.76 , Y: 341489.59)

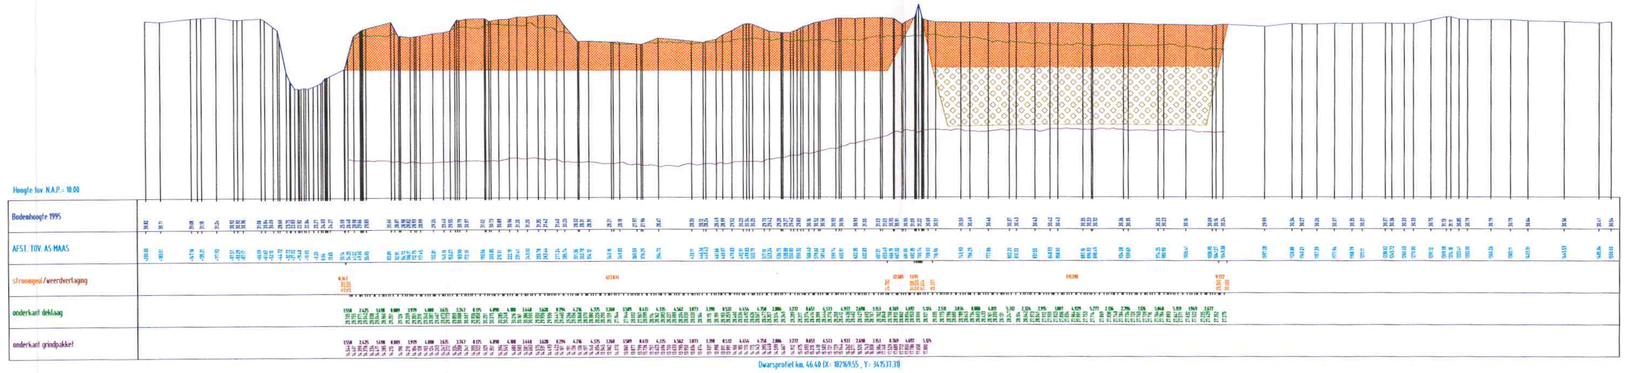

Hoogte tov N.A.P.: 10.00

Bodemhoogte 1995	
AFST. TOV AS MAAS	
stroomgeul/weerdverlaging	
onderkant deklaag	
onderkant grindpakket	

Dwarsprofiel km. 46.40 (X: 182169.55 , Y: 341537.38)

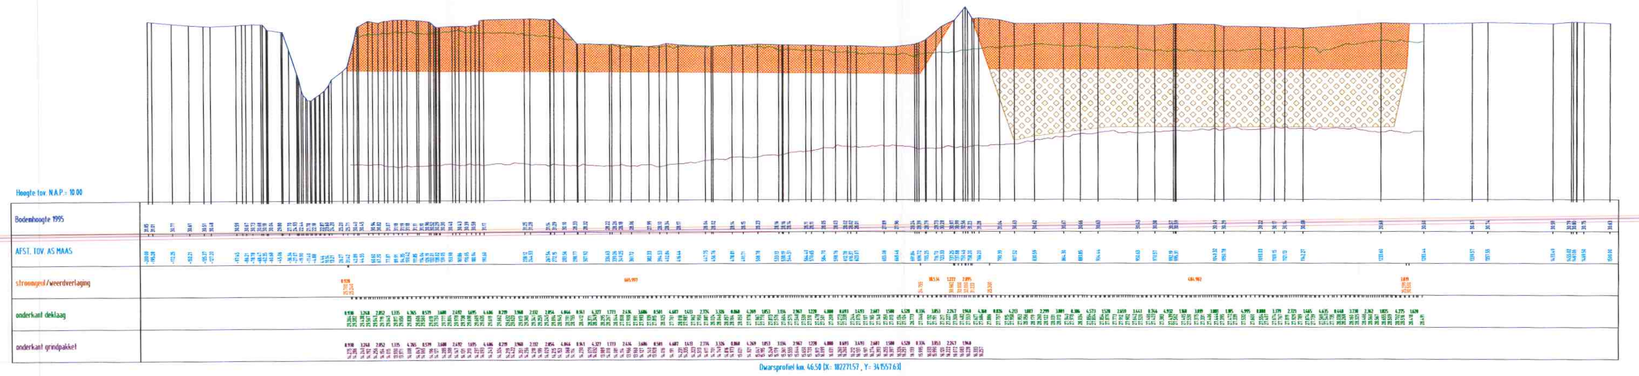

Hoogte tov N.A.P.: 10.00

Bodemhoogte 1995	
AFST. TOV AS MAAS	
stroomgeul/weerdverlaging	
onderkant deklaag	
onderkant grindpakket	

Dwarsprofiel km. 46.50 (X: 182271.57 , Y: 341557.61)

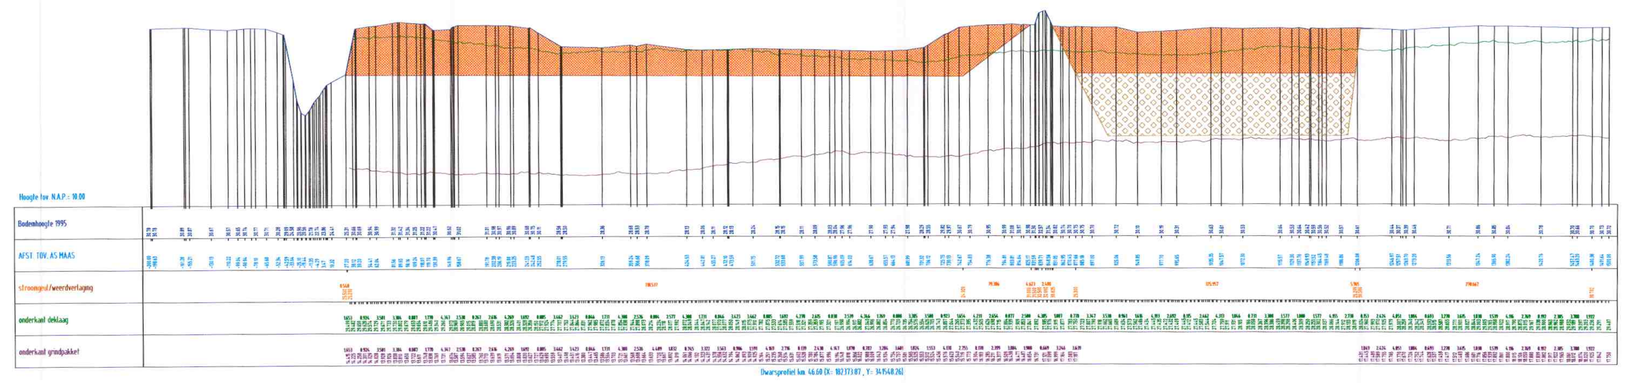

Hoogte tov N.A.P.: 10.00

Bodemhoogte 1995	
AFST. TOV AS MAAS	
stroomgeul/weerdverlaging	
onderkant deklaag	
onderkant grindpakket	

Dwarsprofiel km. 46.60 (X: 182373.87 , Y: 341548.26)

LEGENDA

- STROOMGEUL VERBREDING
- DEKGRONDBERGING
- WEERDVERLAGING
- MAAIVELD
- ONDERKANT DEKLAAG
- ONDERKANT GRINDPAKKET

Opmerkingen:

1) de lengte van de op de overzichtstekeningen "ligging dwarsprofielen" aangegeven profielen kan afwijken van de lengte van de hier afgebeelde dwarsprofielen

2) het afgebeelde maaiveld in de onvergraven gebieden kan geringe afwijkingen vertonen ten opzichte van de werkelijkheid en dient zodoende slechts ter indicatie van het huidig maaiveld

Ontgraven dekgrondbergingen tot onderkant grindpakket (max. NAP +5m)
Talud 1 : 1 (rondom hoogspanningsmast 1 : 1.5)

Grensmaasplan

dwarsprofielentekening Koeweide

Dwarsprofielen rivierverruiming

rkm 46.300 -46.600

Consortium Grensmaas bv

Versie	Datum	Getekend	Omschrijving
4			
3			
2	28-5-2019	GvR	Aangepaste ontgraving dekgrondberging
1	24-11-2000	GvR	Definitief

2010/6777-0

Ref. TE-KW-DWA-0137-2

Schaal:1 : 2500 / 1 : 250 | formaat A0 Versie 2

Getekend :	Gecontroleerd :	Akkoord :
GvR	HdG	FV

CONSORTIUM GRENSMAAS BV

A1a2 TEK - R:\GS-042\2 Tekeningen\2010\02 definitieve aanvraag okt 2010\02 Dwarsprofielen rivierverruiming\TE-KW-DWA-0137-2.dwg