Eindplan

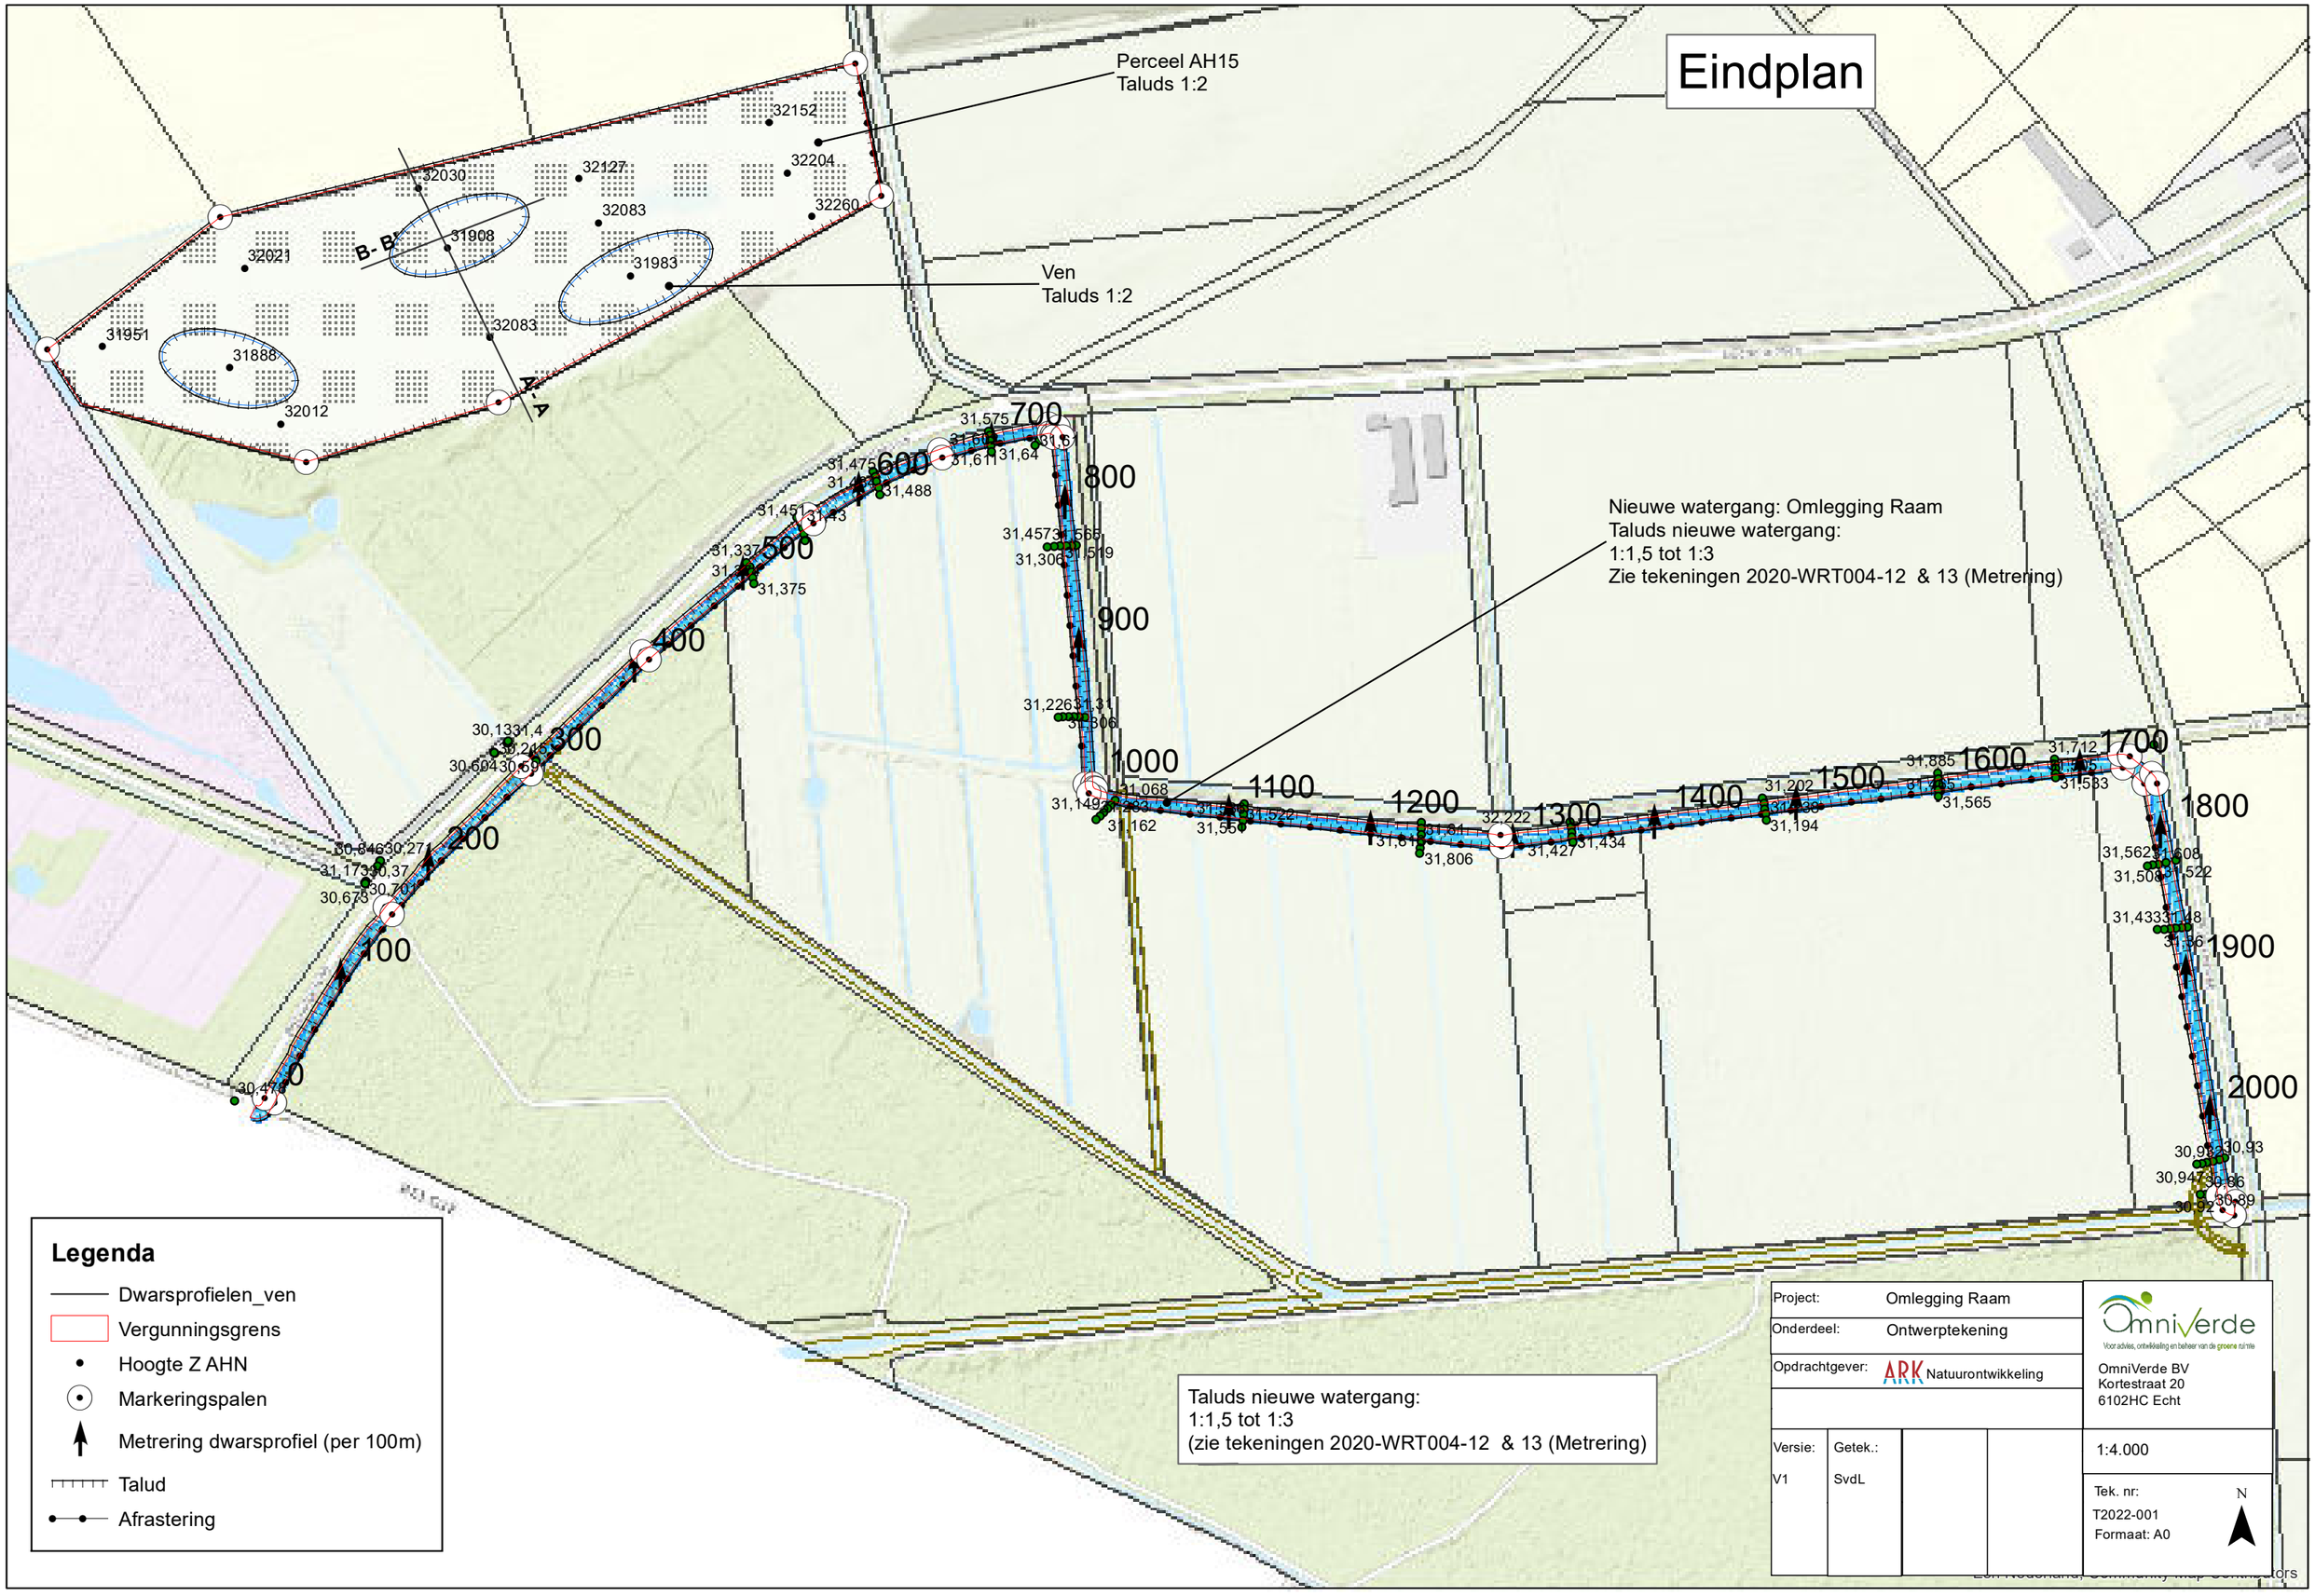
Perceel AH15
Taluds 1:2
Ven
Taluds 1:2
Nieuwe watergang: Omlegging Raam
Taluds nieuwe watergang:
1:1,5 tot 1:3
Zie tekeningen 2020-WRT004-12 & 13 (Metrering)
Taluds nieuwe watergang:
1:1,5 tot 1:3
(zie tekeningen 2020-WRT004-12 & 13 (Metrering)
A- A'
B- B'
Legenda
Dwarsprofielen_ven
Vergunningsgrens
Hoogte Z AHN
Markeringspalen
Metrering dwarsprofiel (per 100m)
Talud
Afrastering
Project: Omlegging Raam
Onderdeel: Ontwerptekening
Opdrachtgever: ARK Natuurontwikkeling
OmniVerde
Voor advies, ontwikkeling en beheer van de groene ruimte
OmniVerde BV
Kortestraat 20
6102HC Echt
Versie: V1
Getek.: SvdL
1:4.000
Tek. nr: T2022-001
Formaat: A0
N