



Principeprofiel AH15 - ven A -A'

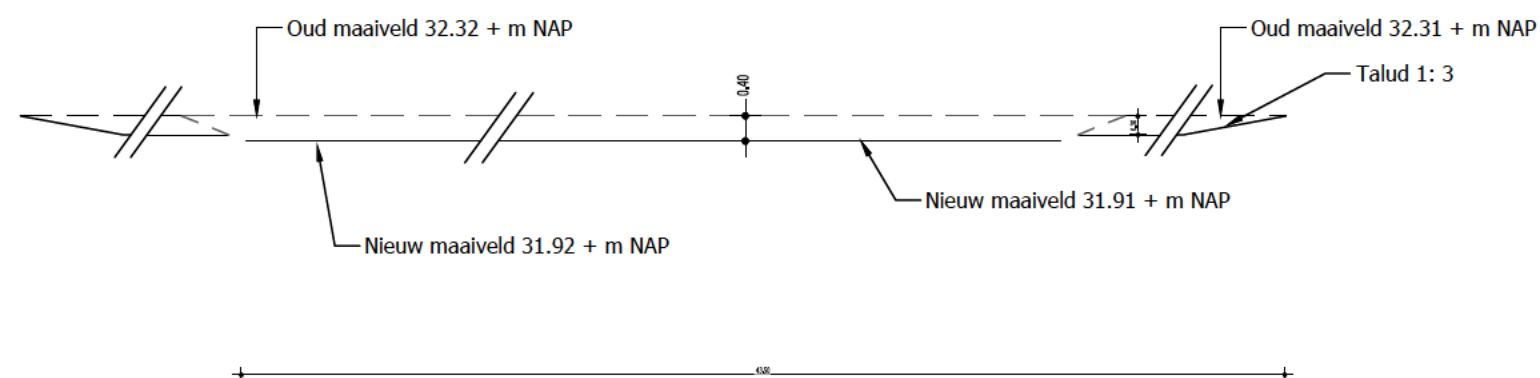

Principeprofiel AH15 -ven B -B

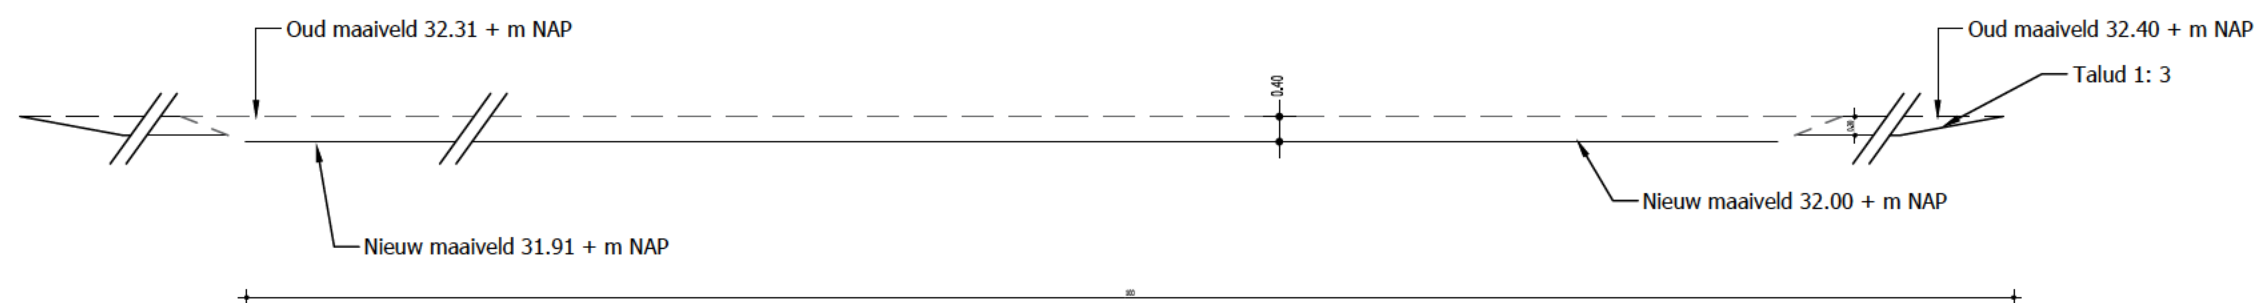

Project:

Principe AH15 en vennen

Opdrachtgever:

Ark Natuurontwikkeling

Onderdeel:

Situatietekening  
Principeprofielen



OmniVerde BV  
Kortestraat 20  
6101 HC Echt  
T: 0475 56 88 00  
E: info@omniverde.nl  
I: www.omniverde.nl

Projectnummer	2022-A01	Schaal	Status	V1	
Tekeningnummer	T2022-A01	n.v.t.	Getekend		23-02-2022
Besteknummer		n.v.t.	Voor accoord		23-02-2022