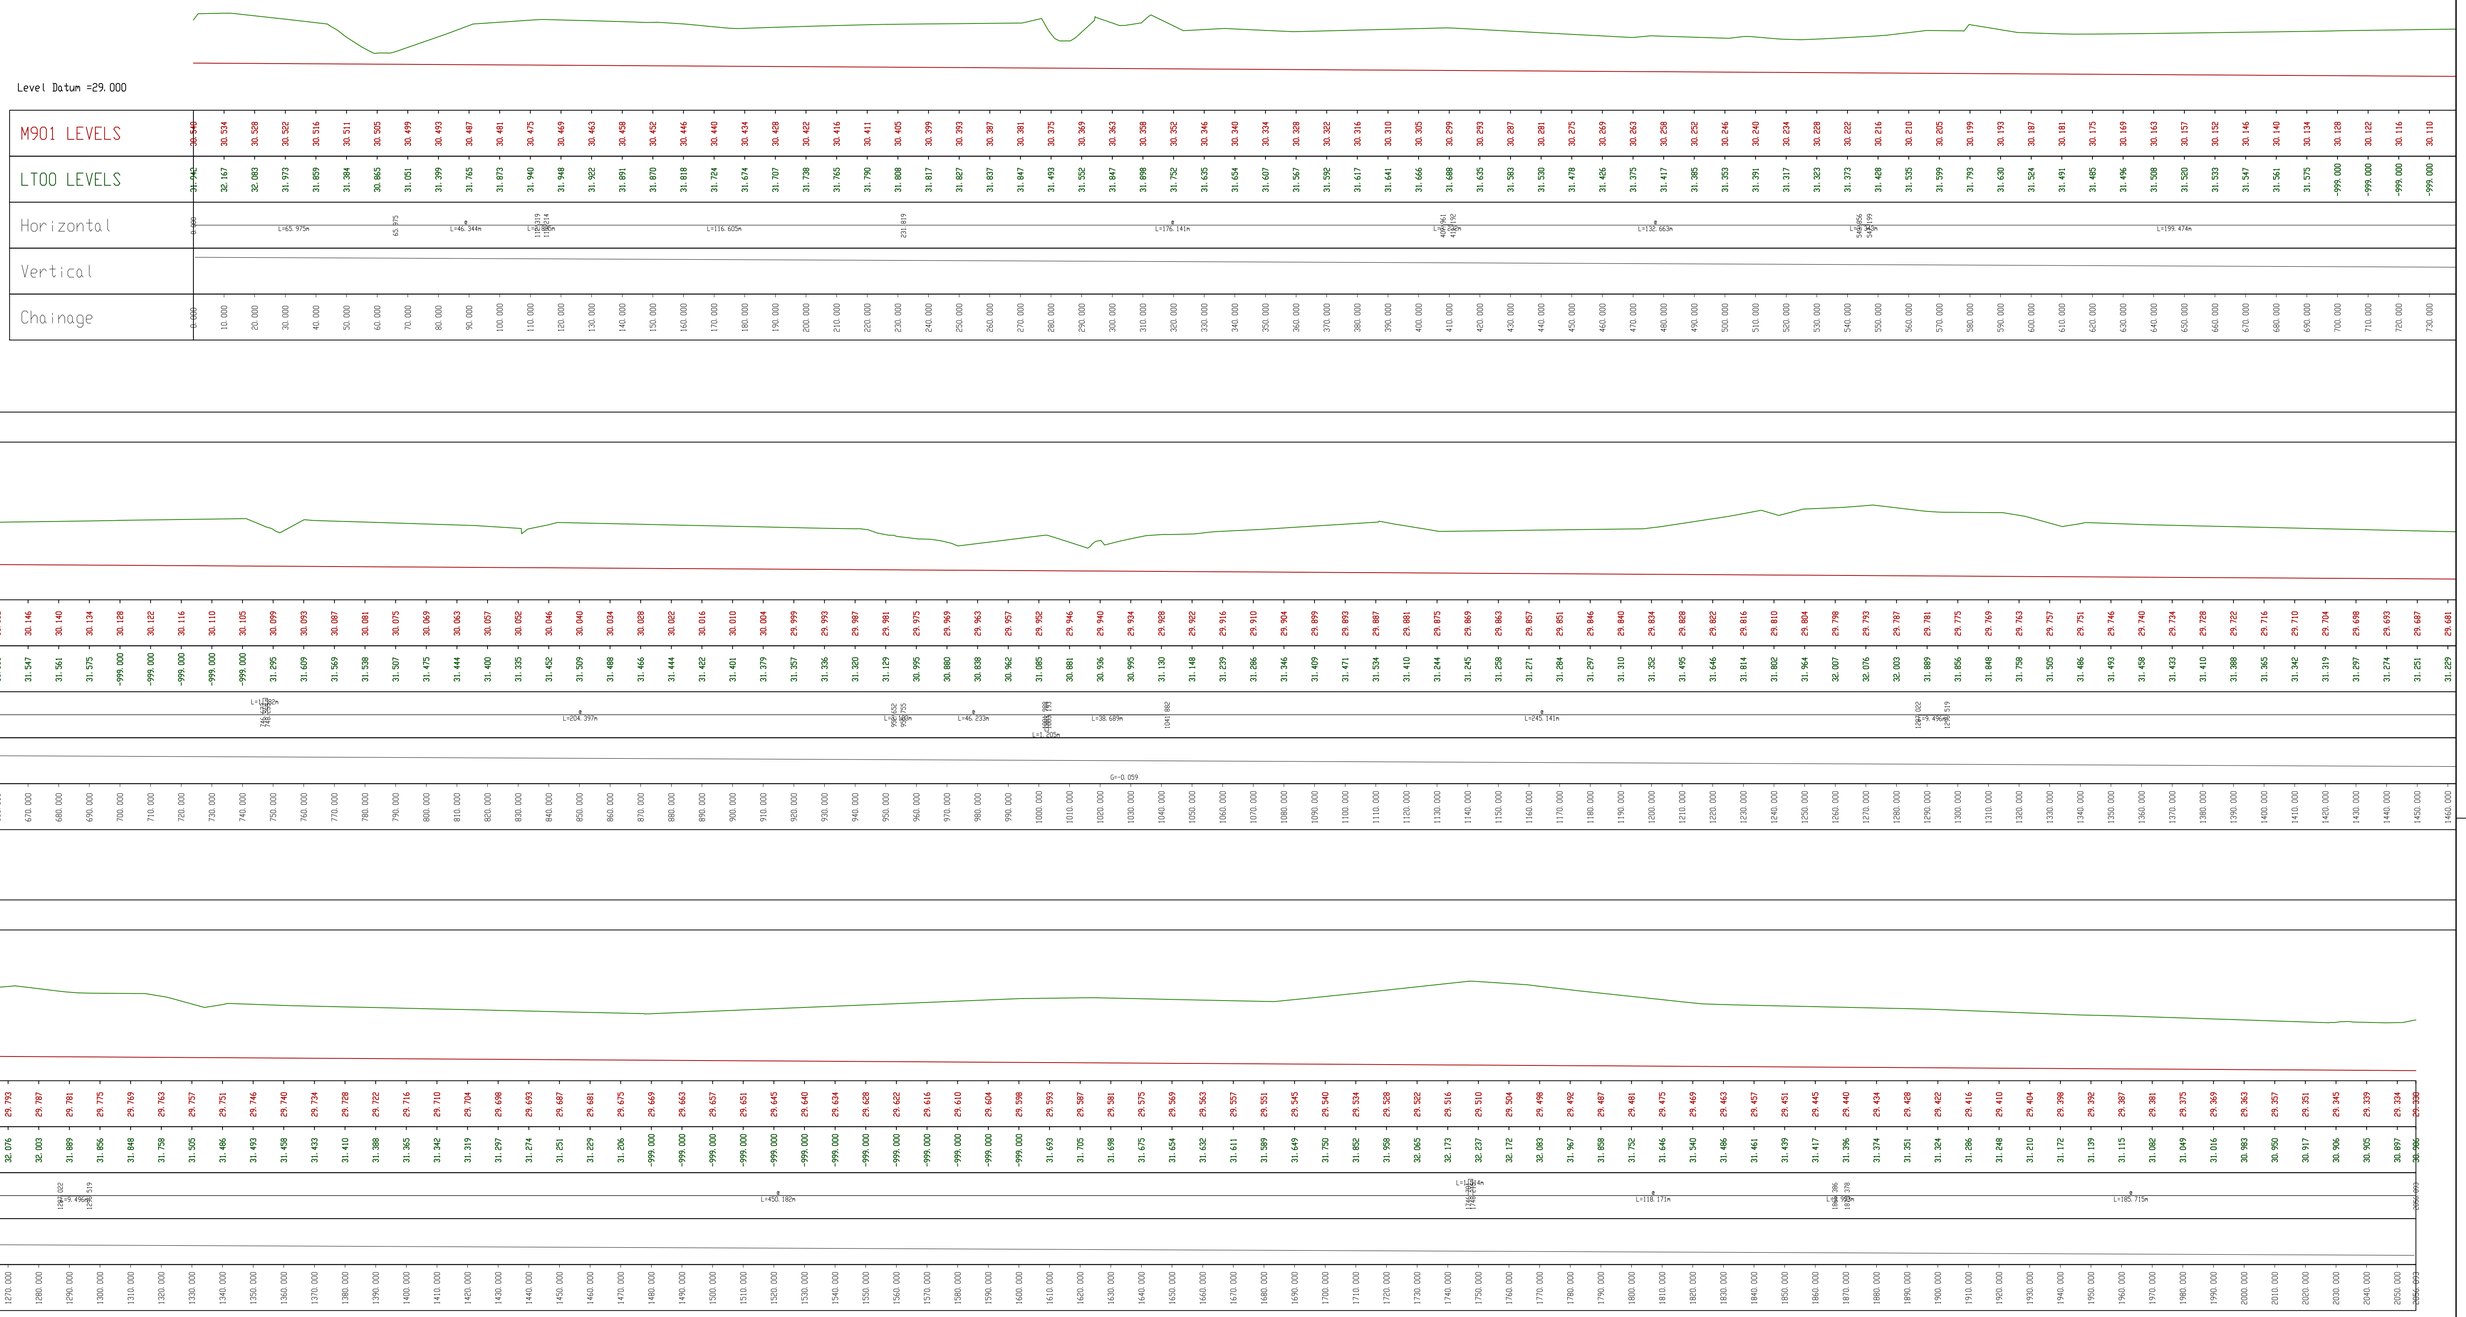

Project:
Verleggen watergang De Raam

Opdrachtgever:
Ark Natuurontwikkeling

Onderdeel:
Lengteprofiel nieuwe Raam

OmniVerde bv
Kortestraat 20
6101 HC Echt
T: 0475 56 88 00
E: info@omniverde.nl
I: www.omniverde.nl
Voor advies, ontwikkeling en beheer van de groene ruimte

Projectnummer	2020-WRT004	Schaal	Status	Definitief	
Tekeningnummer	2020-WRT004-06	1:1000	Getekend	XXX	20-07-2021
Besteknummer		1:100	Voor accoord	XXX	20-07-2021