



DWARSPROFIEL 1-1 (bestaande situatie)

SCHAAL 1:50

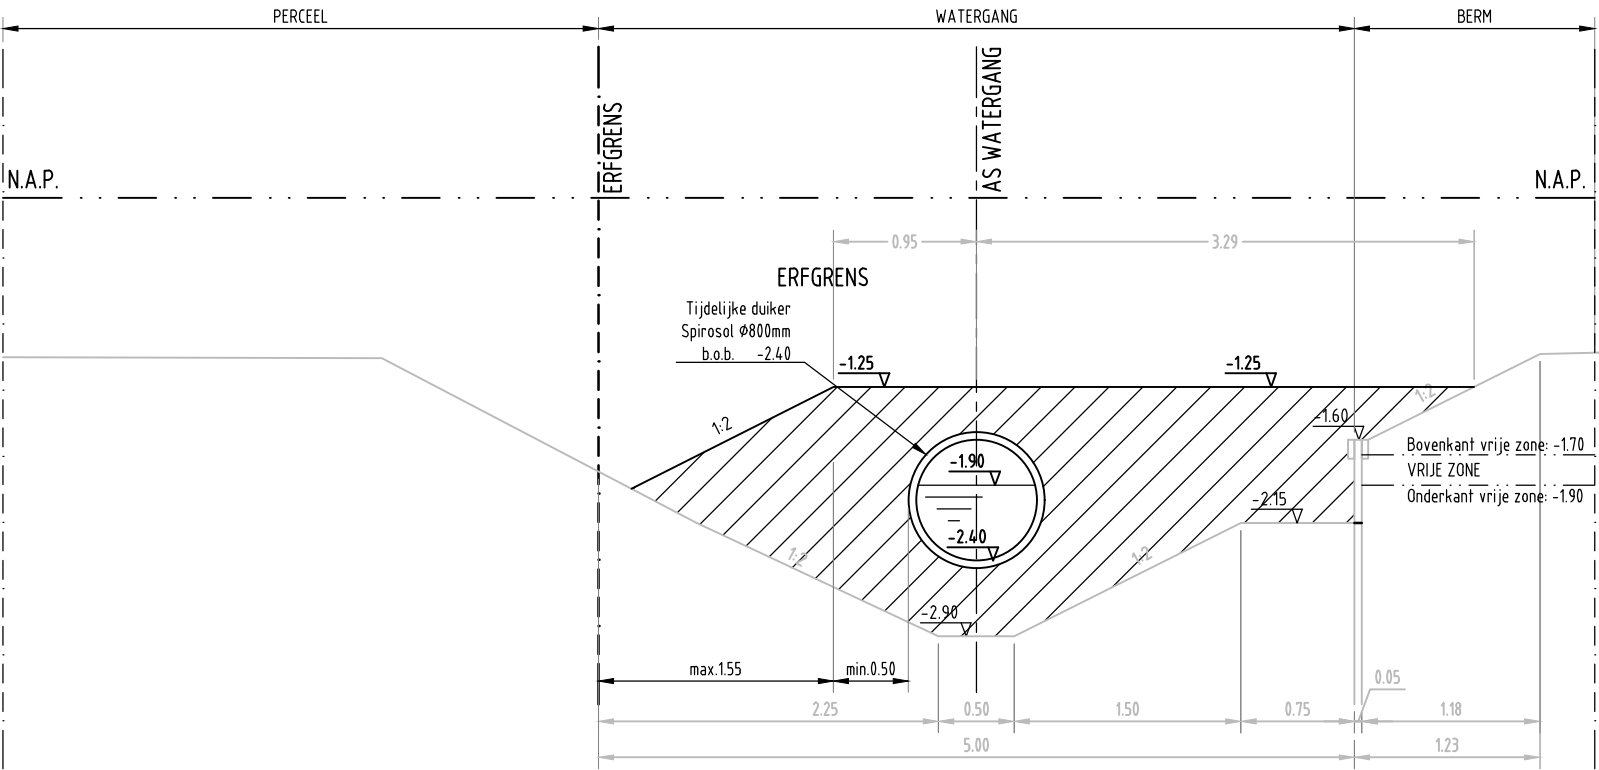

DWARSPROFIEL 1-1 (tijdelijke situatie)

SCHAAL 1:50

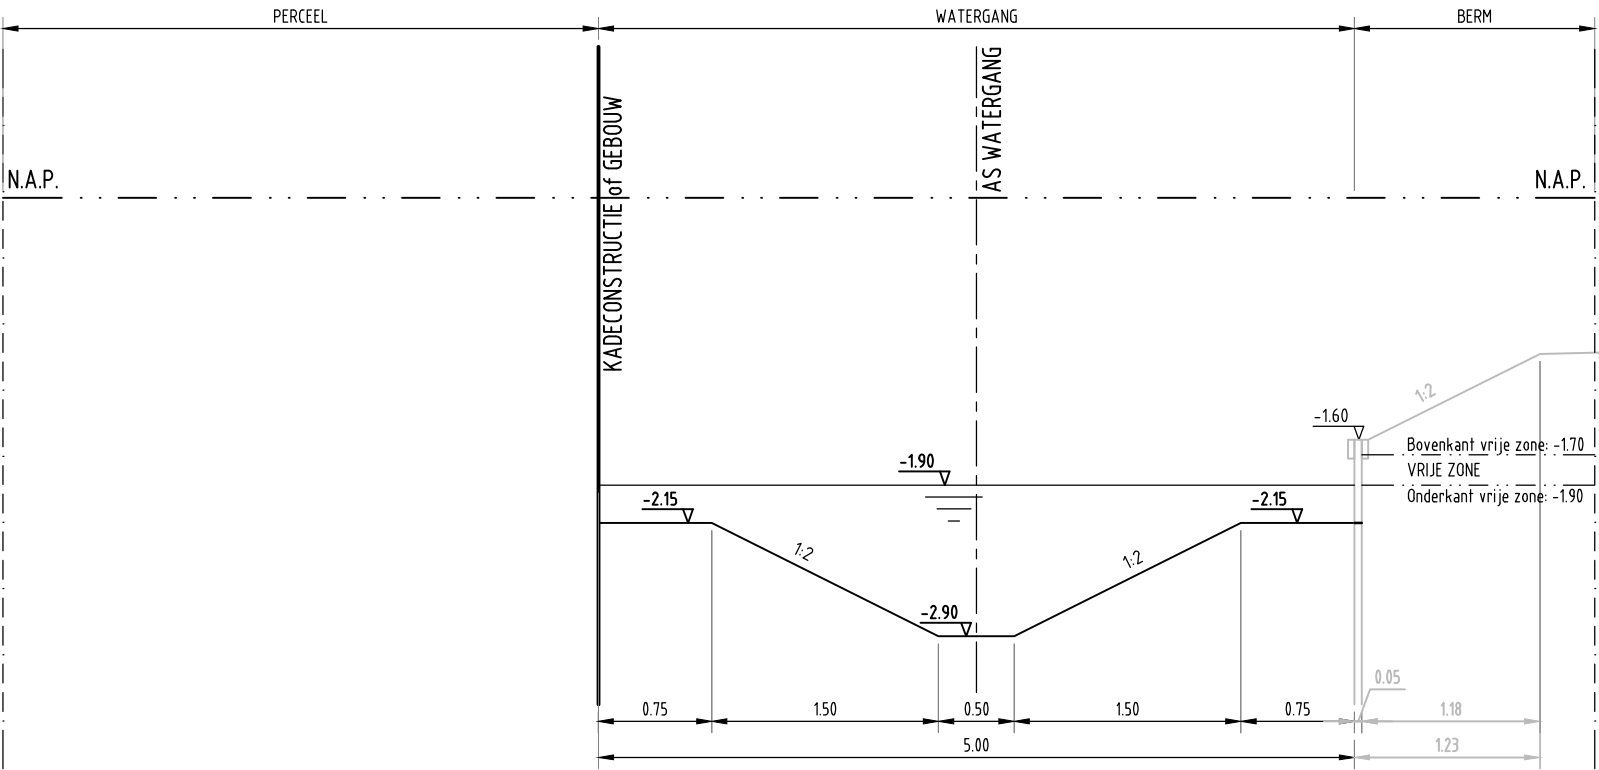

DWARSPROFIEL 1-1 (eind situatie)

SCHAAL 1:50


Verklaring

Profielen

	Bestaande situatie
	Toekomstige situatie
	Aanduiding niveau vrije zone
	Niveau NAP
	Erfgrens
	Gevellijn of kadeconstructie
	Afbreeklijn
	As
	Aanduiding ontwerphoogte
	Aanvullen zand

Opmerkingen

- Tenzij anders aangegeven maatvoering in meter
- Tenzij anders aangegeven hoogte in meter t.o.v. NAP

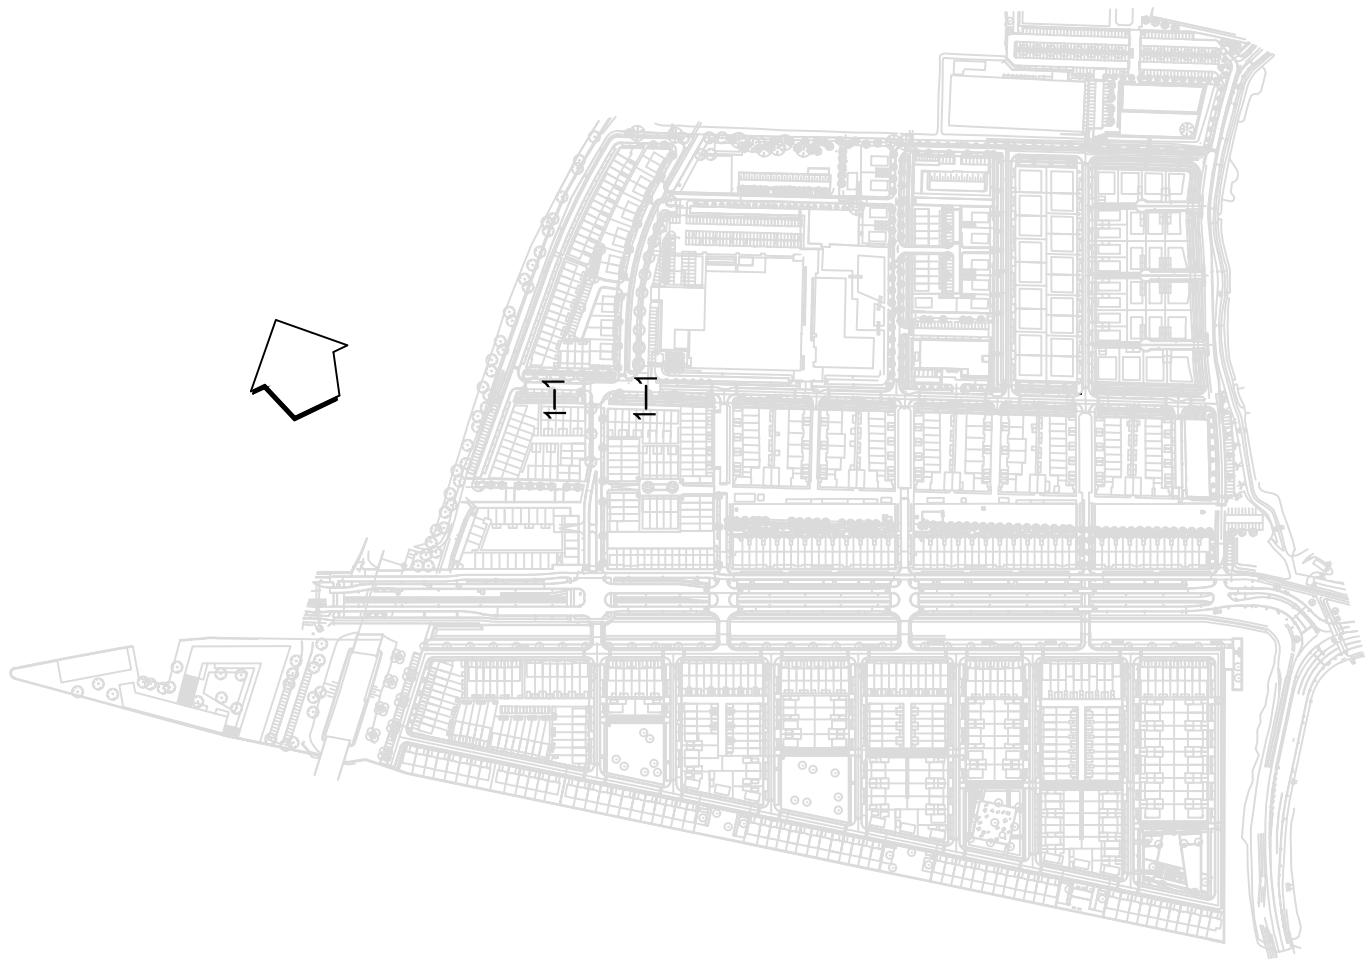

ADVIN

Advin BV
Postbus 403
2130 AK Hoofddorp
Taurusavenue 100
2132 LS Hoofddorp

Telefoonnummer: 088 023 84 60
Faxnummer: 088 023 84 44
Email: info@advin.nl
Internet: www.advin.nl

STATUS

Vergunning

PROJECTNUMMER	OPDRACHTGEVER	DOCUMENTSTATUS	RELEASE DATUM	REVISIE	DOCUMENT ID
NWC0805300	Gemeente Diemen	Released	06-11-2017	A	73E7AA67-340A-4B37-B185-D47CBFEDD8C9

Gemeente Diemen - Afdeling Ruimtelijk Beheer

postbus 191 - 1110 AD Diemen - 0203144644 - www.diemen.nl

omschrijving: Dwarsprofielen tijdelijke bypass watergang

project: Plan 'de Sniep' Midden - Deelplan C2+D

	WIJZIGING	get.	d.d.	get.	: BRR
	1			datum	: 06-11-2017
	2			gec.	: BBR
	3			formaat	: A2
	4			schaal	: 1:50
				tek.nr :	C2D-VRG-002