



Noorddammerweg 15 1424 NV, De Kwakel
T: 0297-569648 M: 06-13432912
info@martienvanzaal.nl www.martienvanzaal.nl

OPDRACHTGEVER

Hoofdweg 25,
1424 PC gemeente De Kwakel.

ONDERDEEL



Nieuw te plaatsen schoeiing aan
Hoofdweg 25 De Kwakel.

SCHAAL

1:500

DATUM

05-04-2017

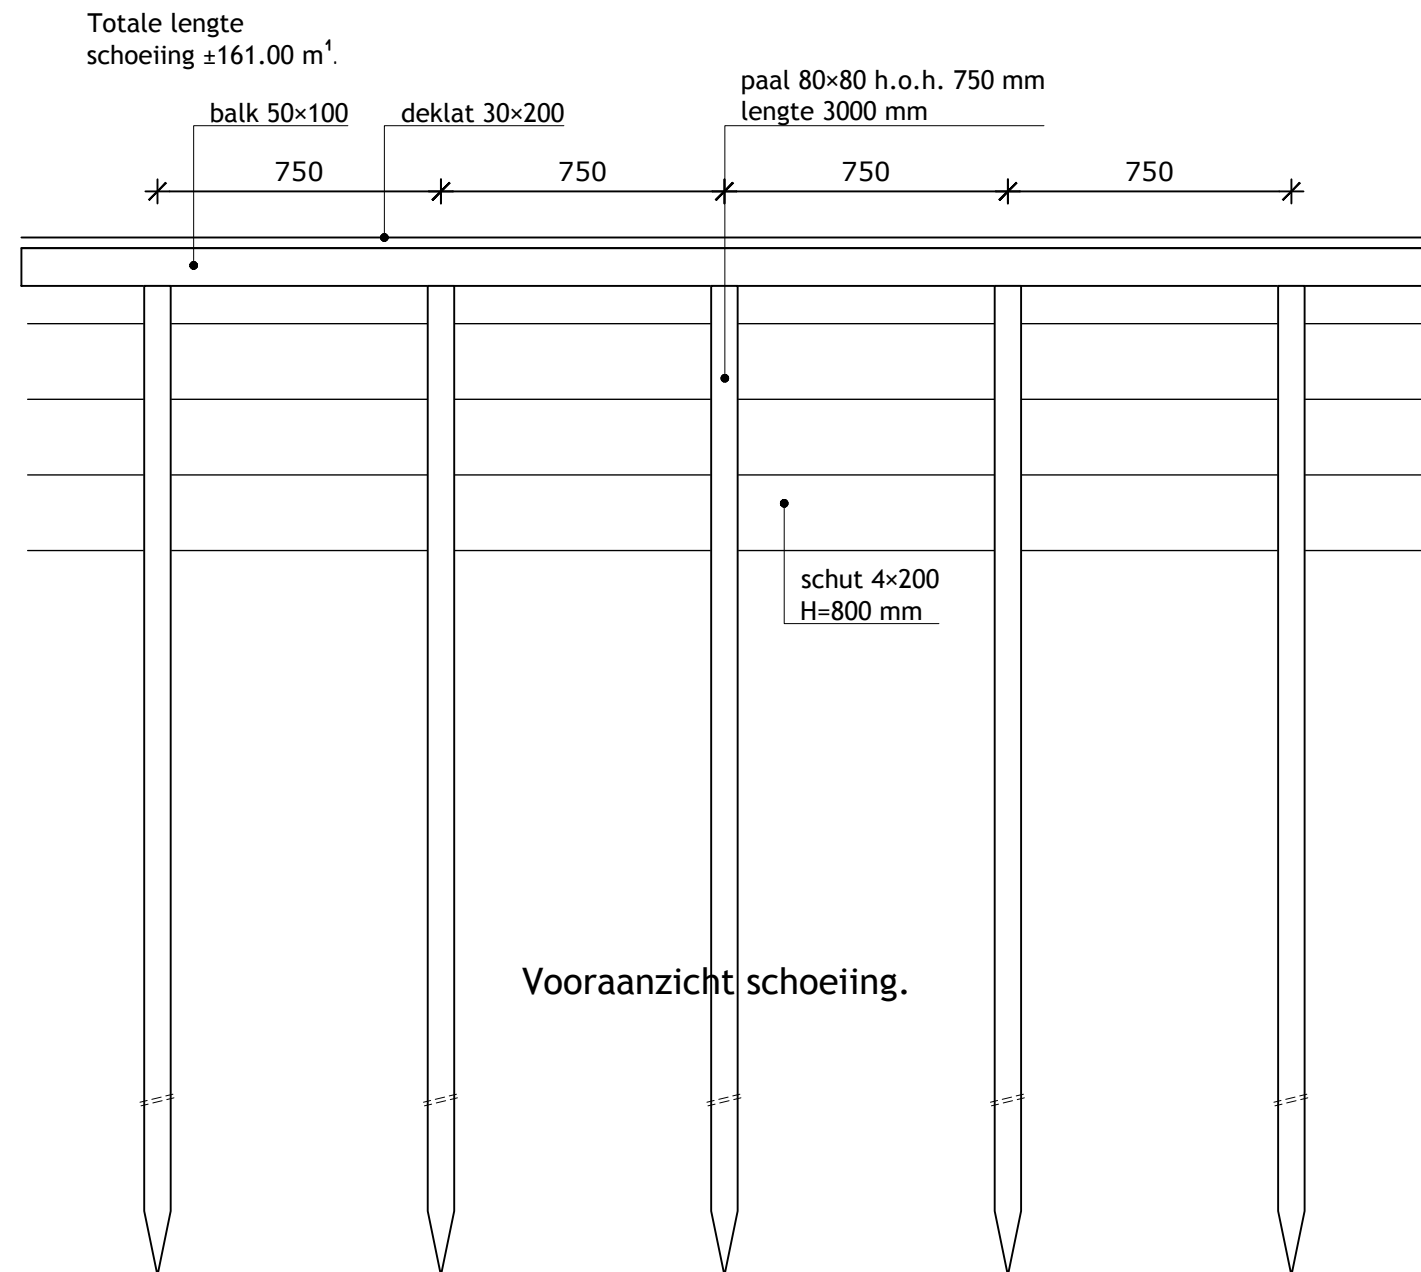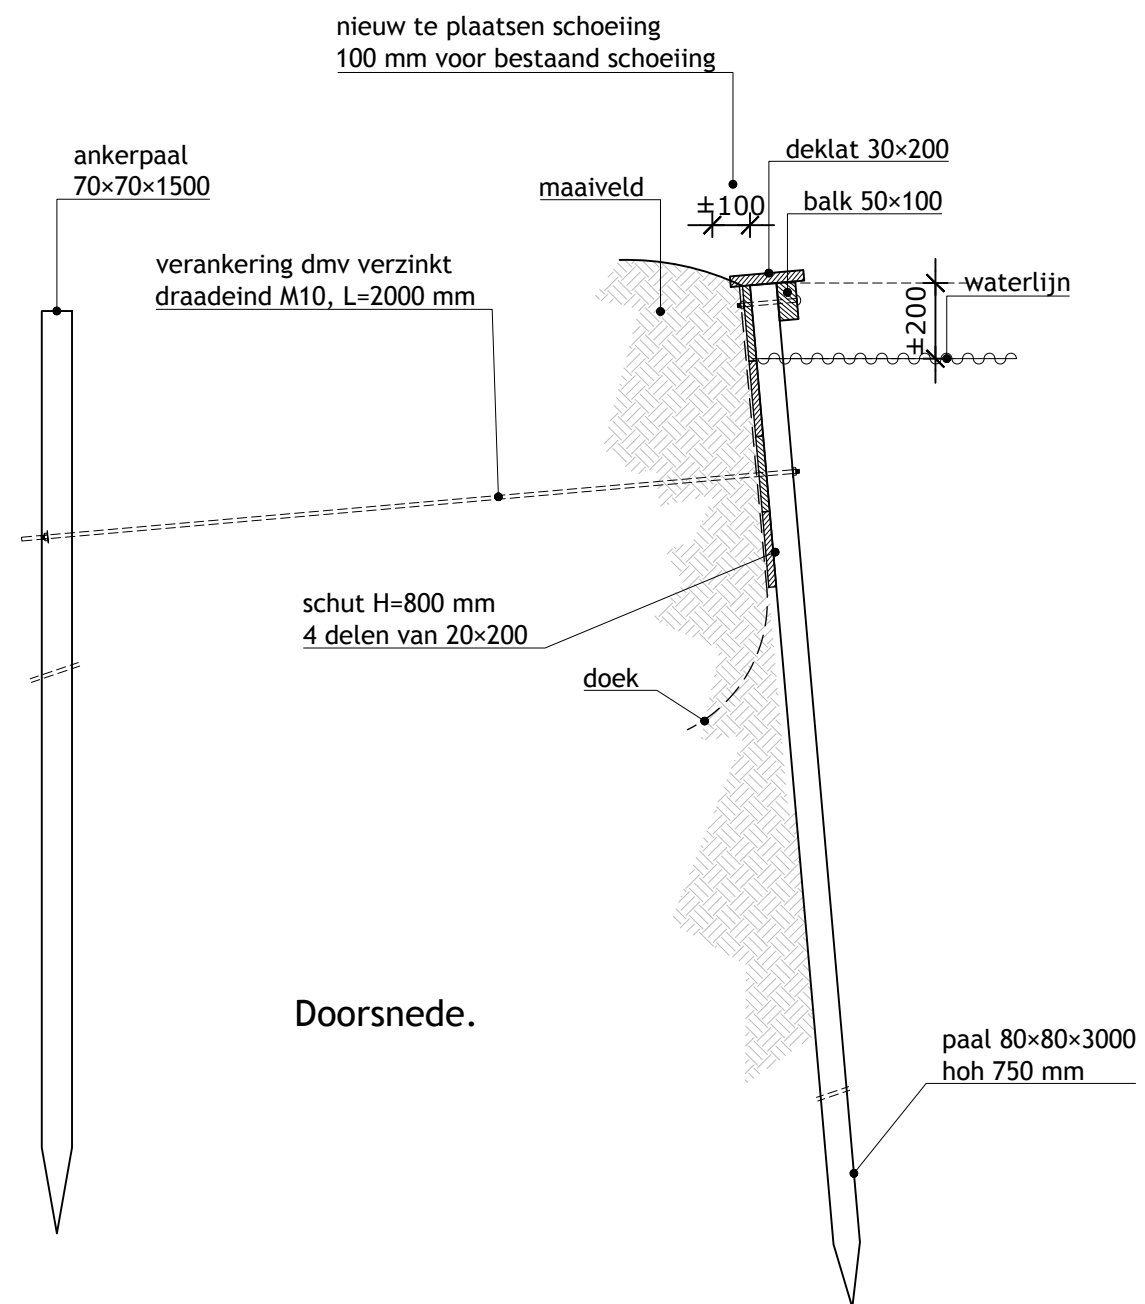

Noorddammerweg 15 1424 NV, De Kwakel
T: 0297-569648 M: 06-13432912
info@martienvanzaal.nl www.martienvanzaal.nl

OPDRACHTGEVER
Van Diemen Holding BV, Hoofdweg 25,
1424 PC gemeente De Kwakel.
ONDERDEEL
Nieuw te plaatsen schoeiing aan
Hoofdweg 25 De Kwakel.

SCHAAL
1:20
DATUM
05-04-2017