


vloerpeil =
4.28- NAP

kruispuntplateau

kruin weg =
4.50- NAP

drsn profiel

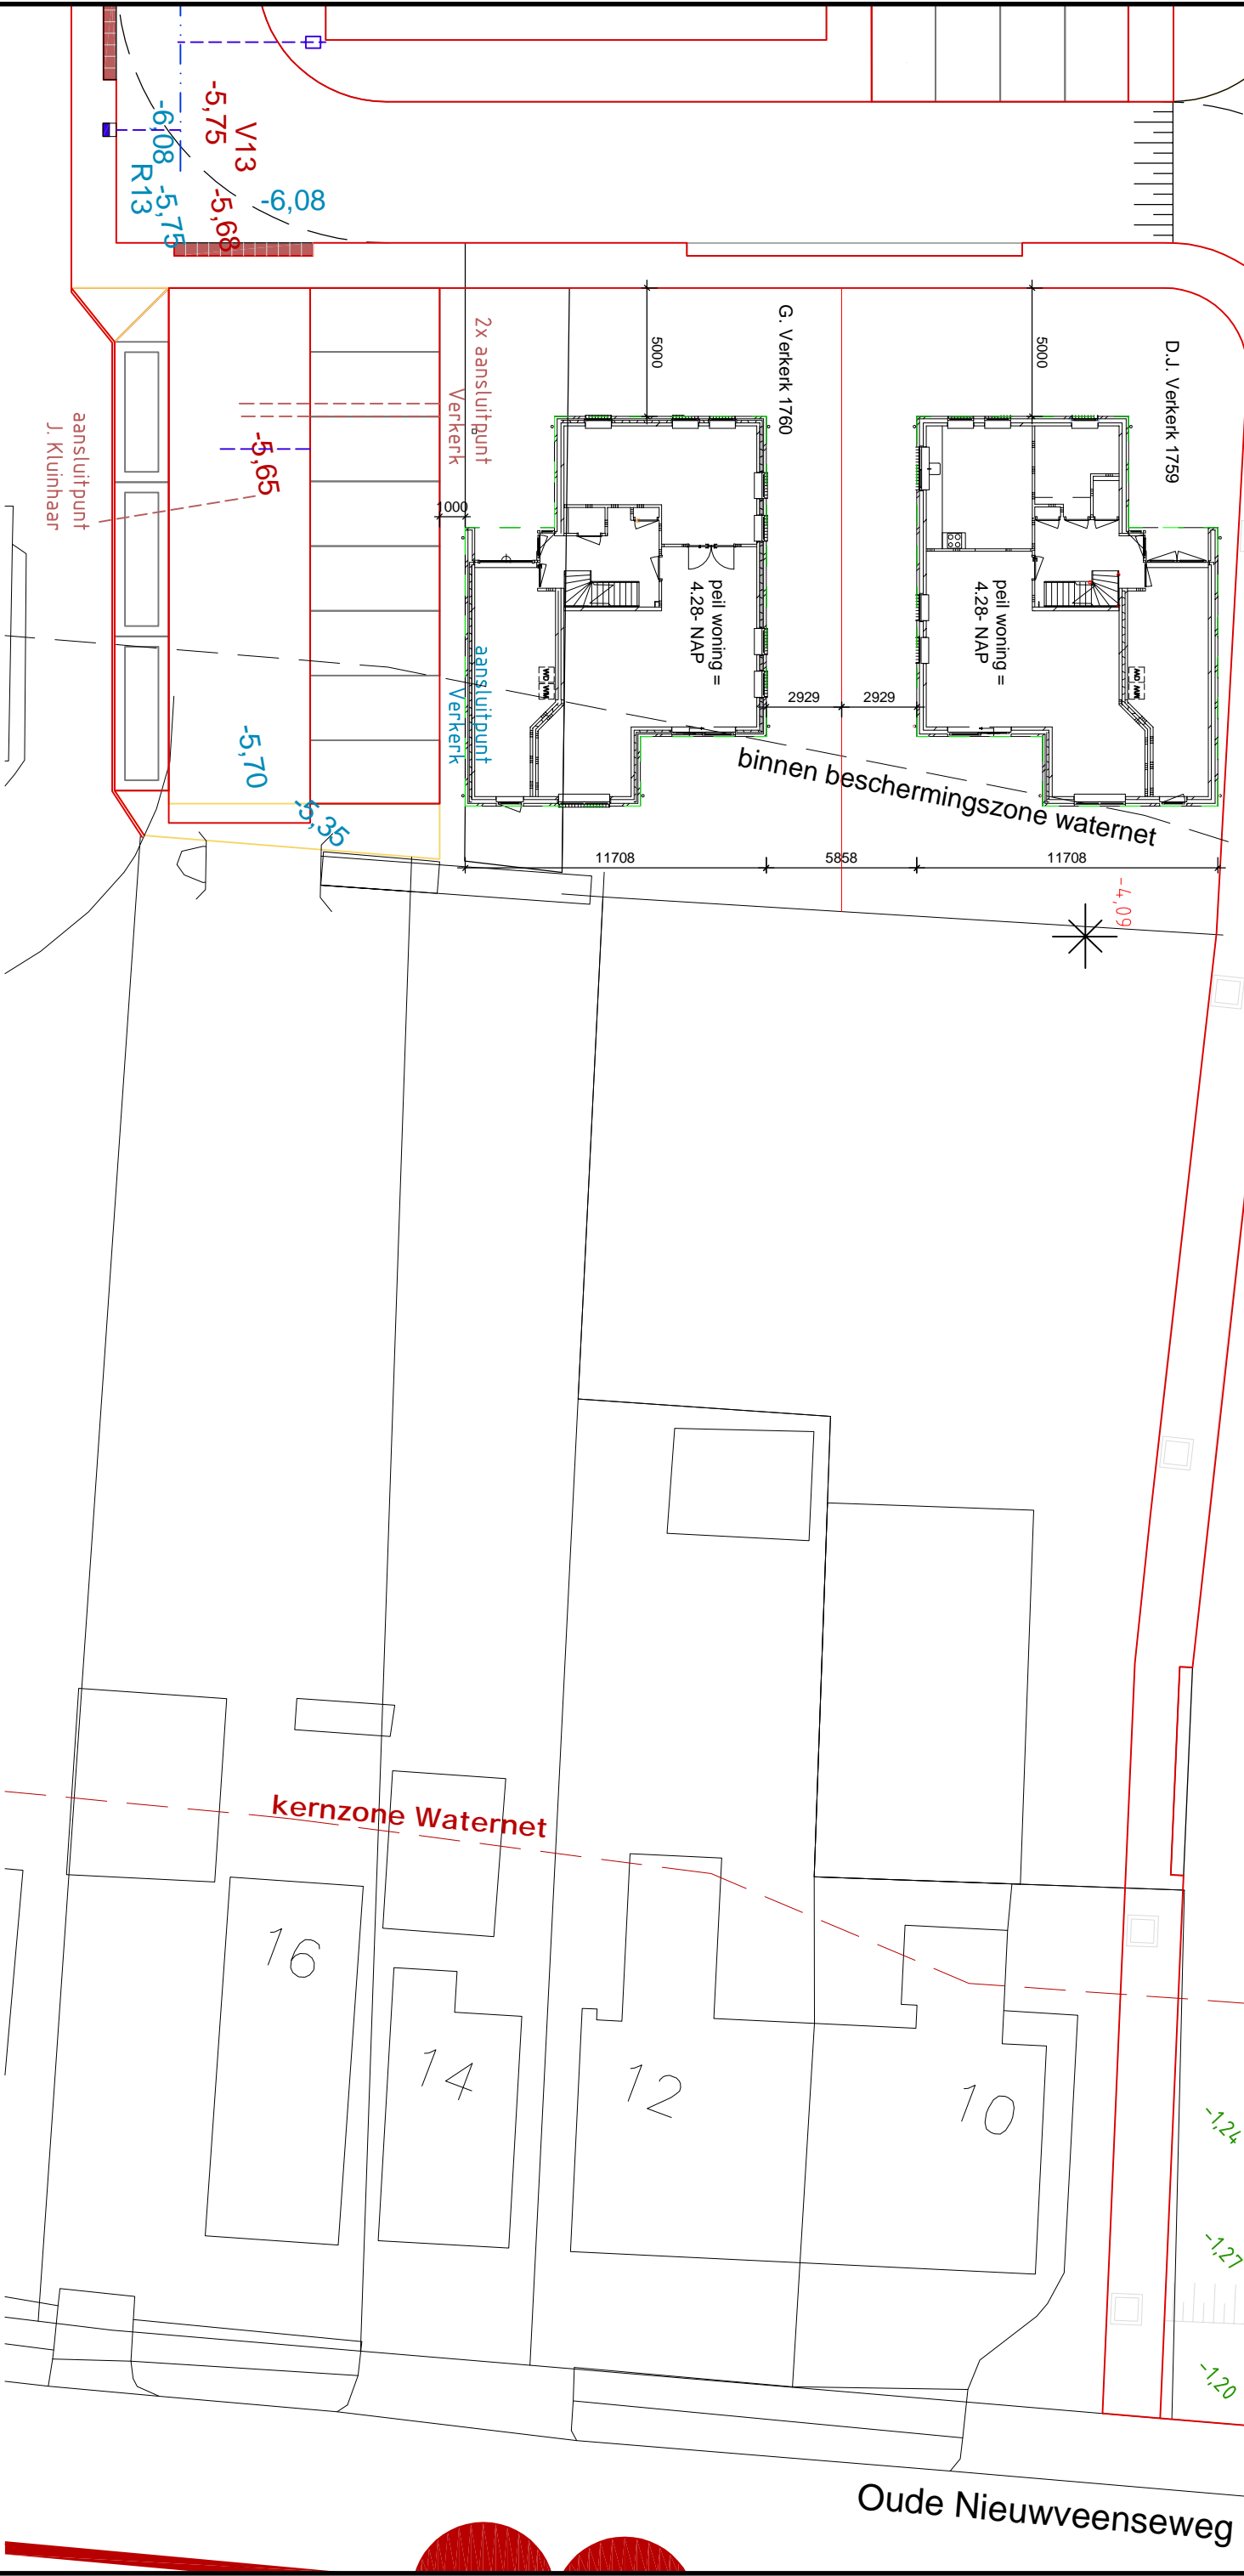

KAVELTEKENING

TE NIEUWVEEN 1759 / 1760 schaal 1:250/A3