Groothuisbouw
Emmeloord

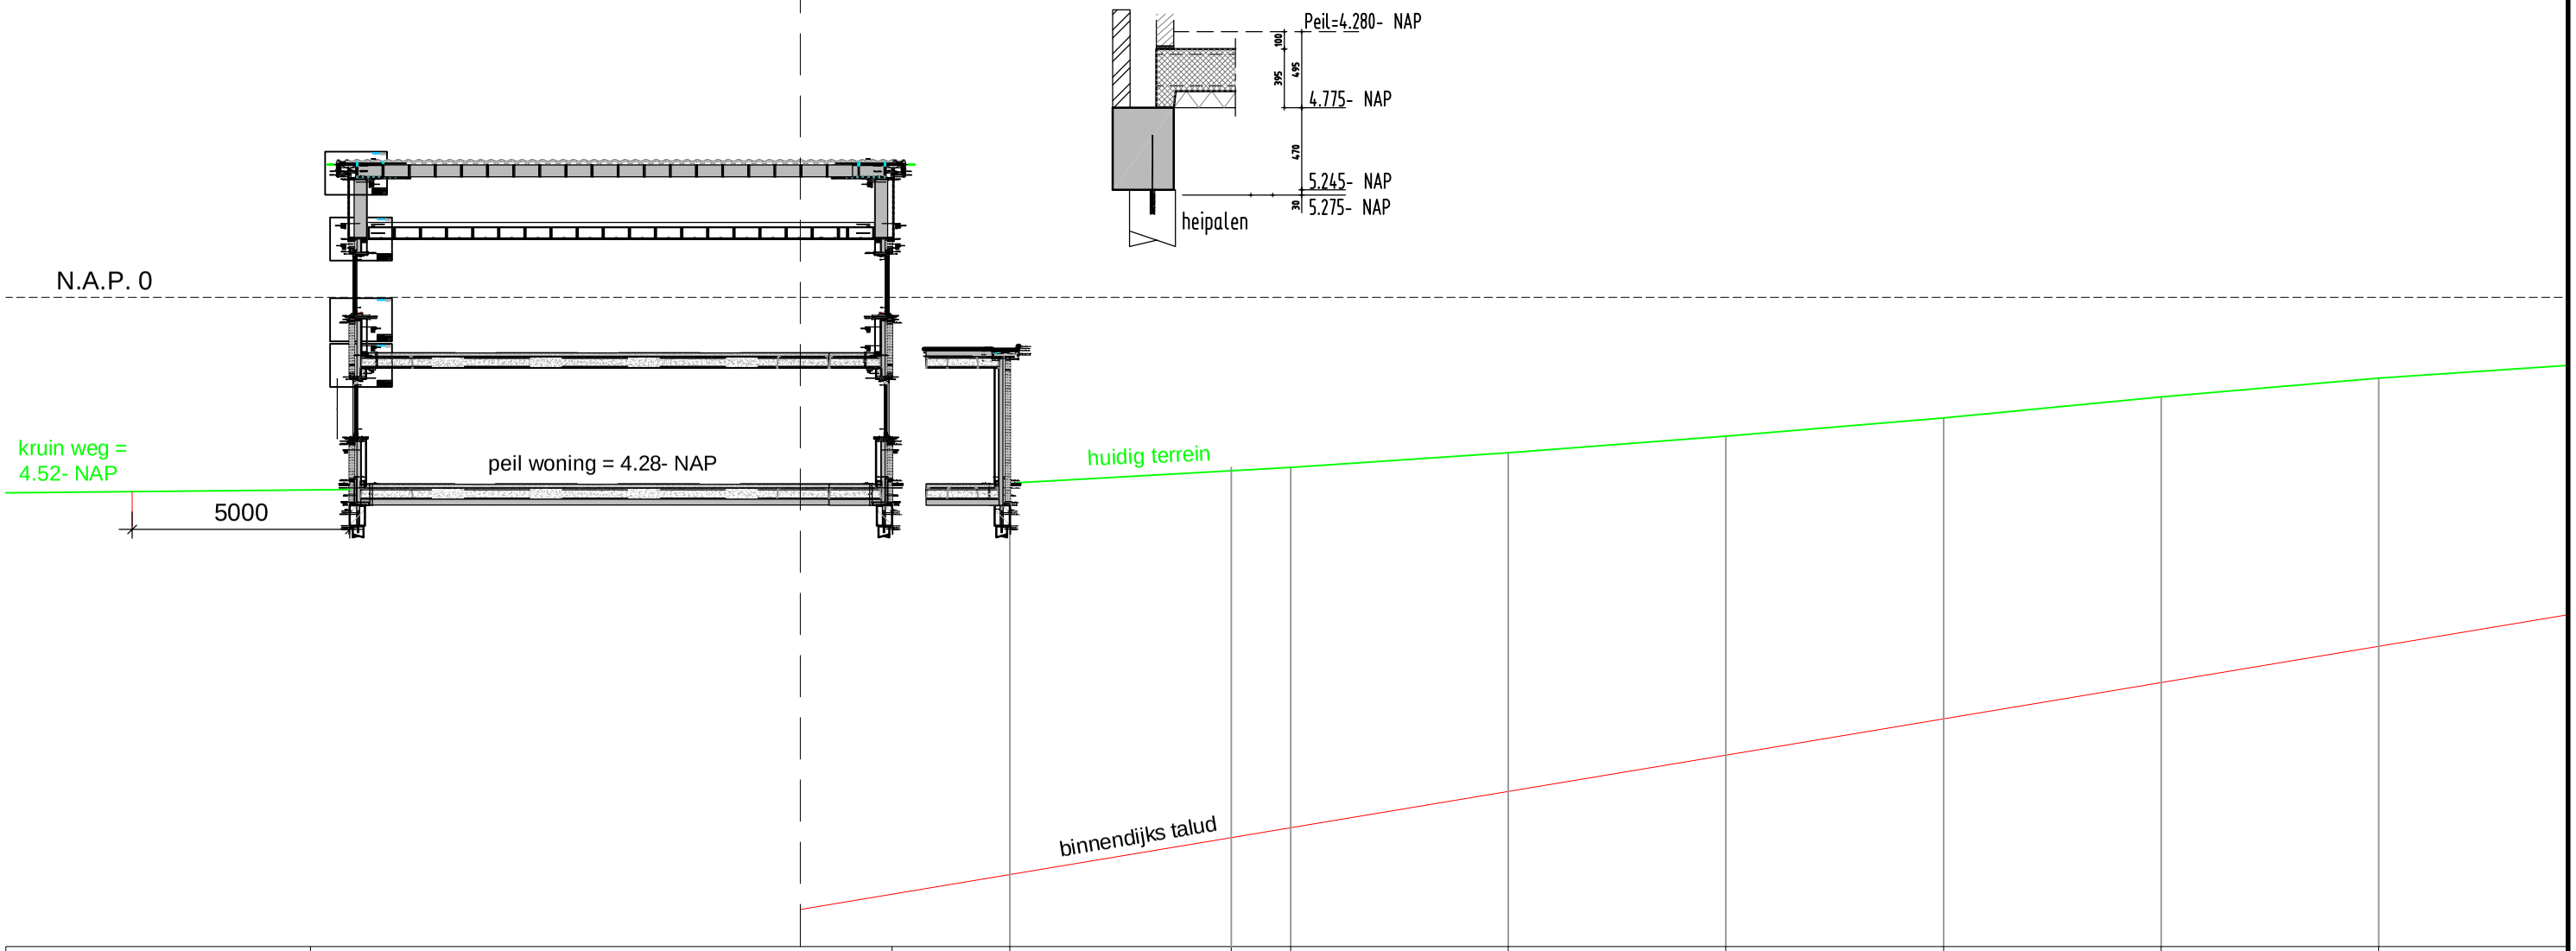

LEGGER m t.o.v. N.A.P.			-4.09	-3.91	-3.57	-3.19	-2.77	-2.29	-1.86	
LEGGER afstand in m	65.00		56.36	55.00	50.00	45.00	40.00	35.00	30.00	
Prof. v. vrije ruimte m t.o.v. N.A.P.				-12.18						
Prof. v. vrije ruimte afstand in m				55.00						

KAVELTEKENING [redacted] TE NIEUWVEEN 1759 / 1760 schaal 1:150/A3