

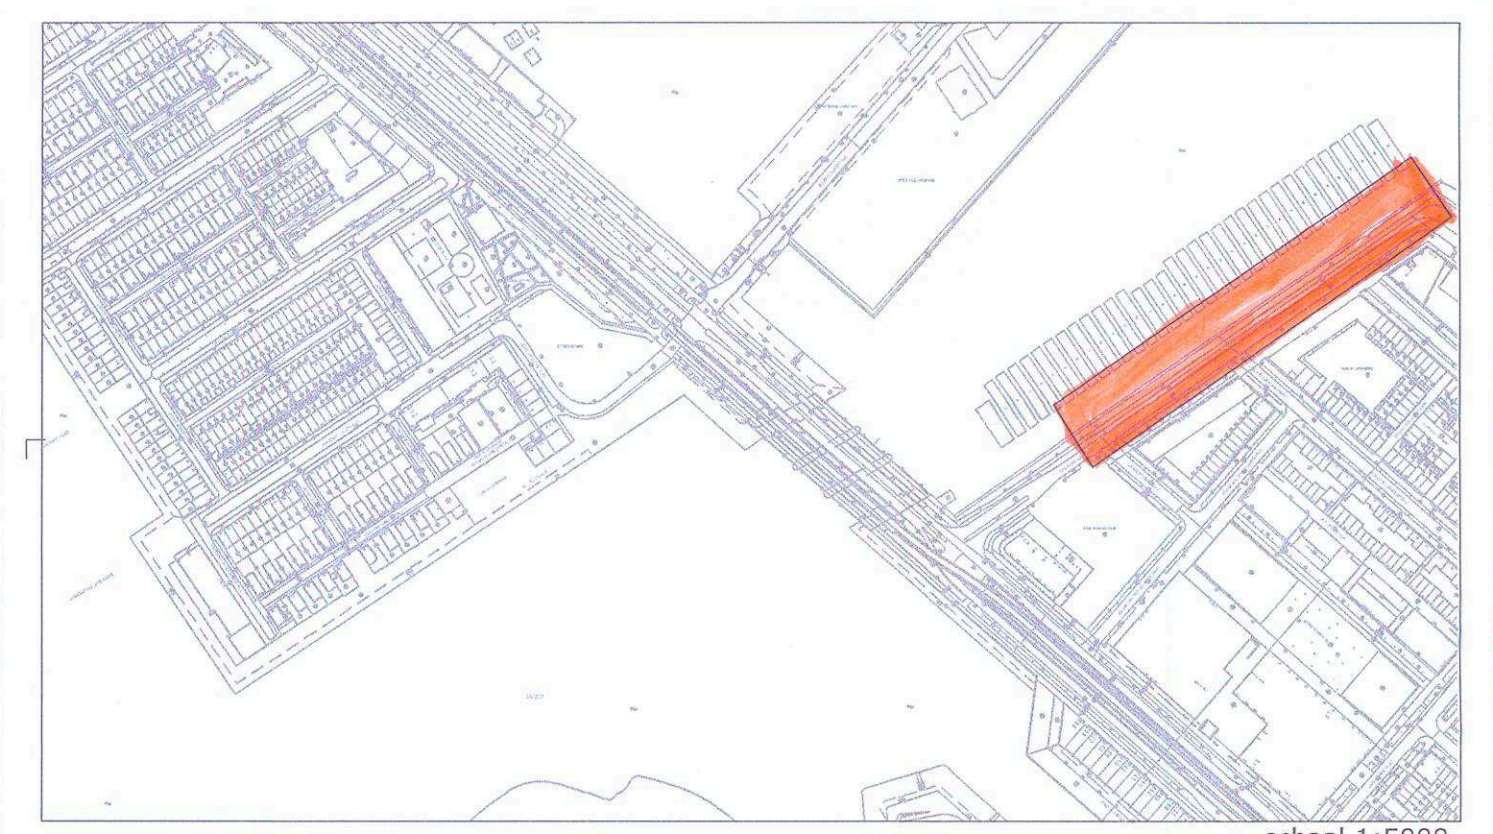


VERKLARING

- BESTAAND V.W.RIOOL/STRAATRIOOL
- BESTAAND R.W.RIOOL
- BESTAANDE RIOLERING
- BESTAANDE PERSLEIDING
- TE PLAATSEN VGS PUT
- TE LEGGEN BIAX 315 MM

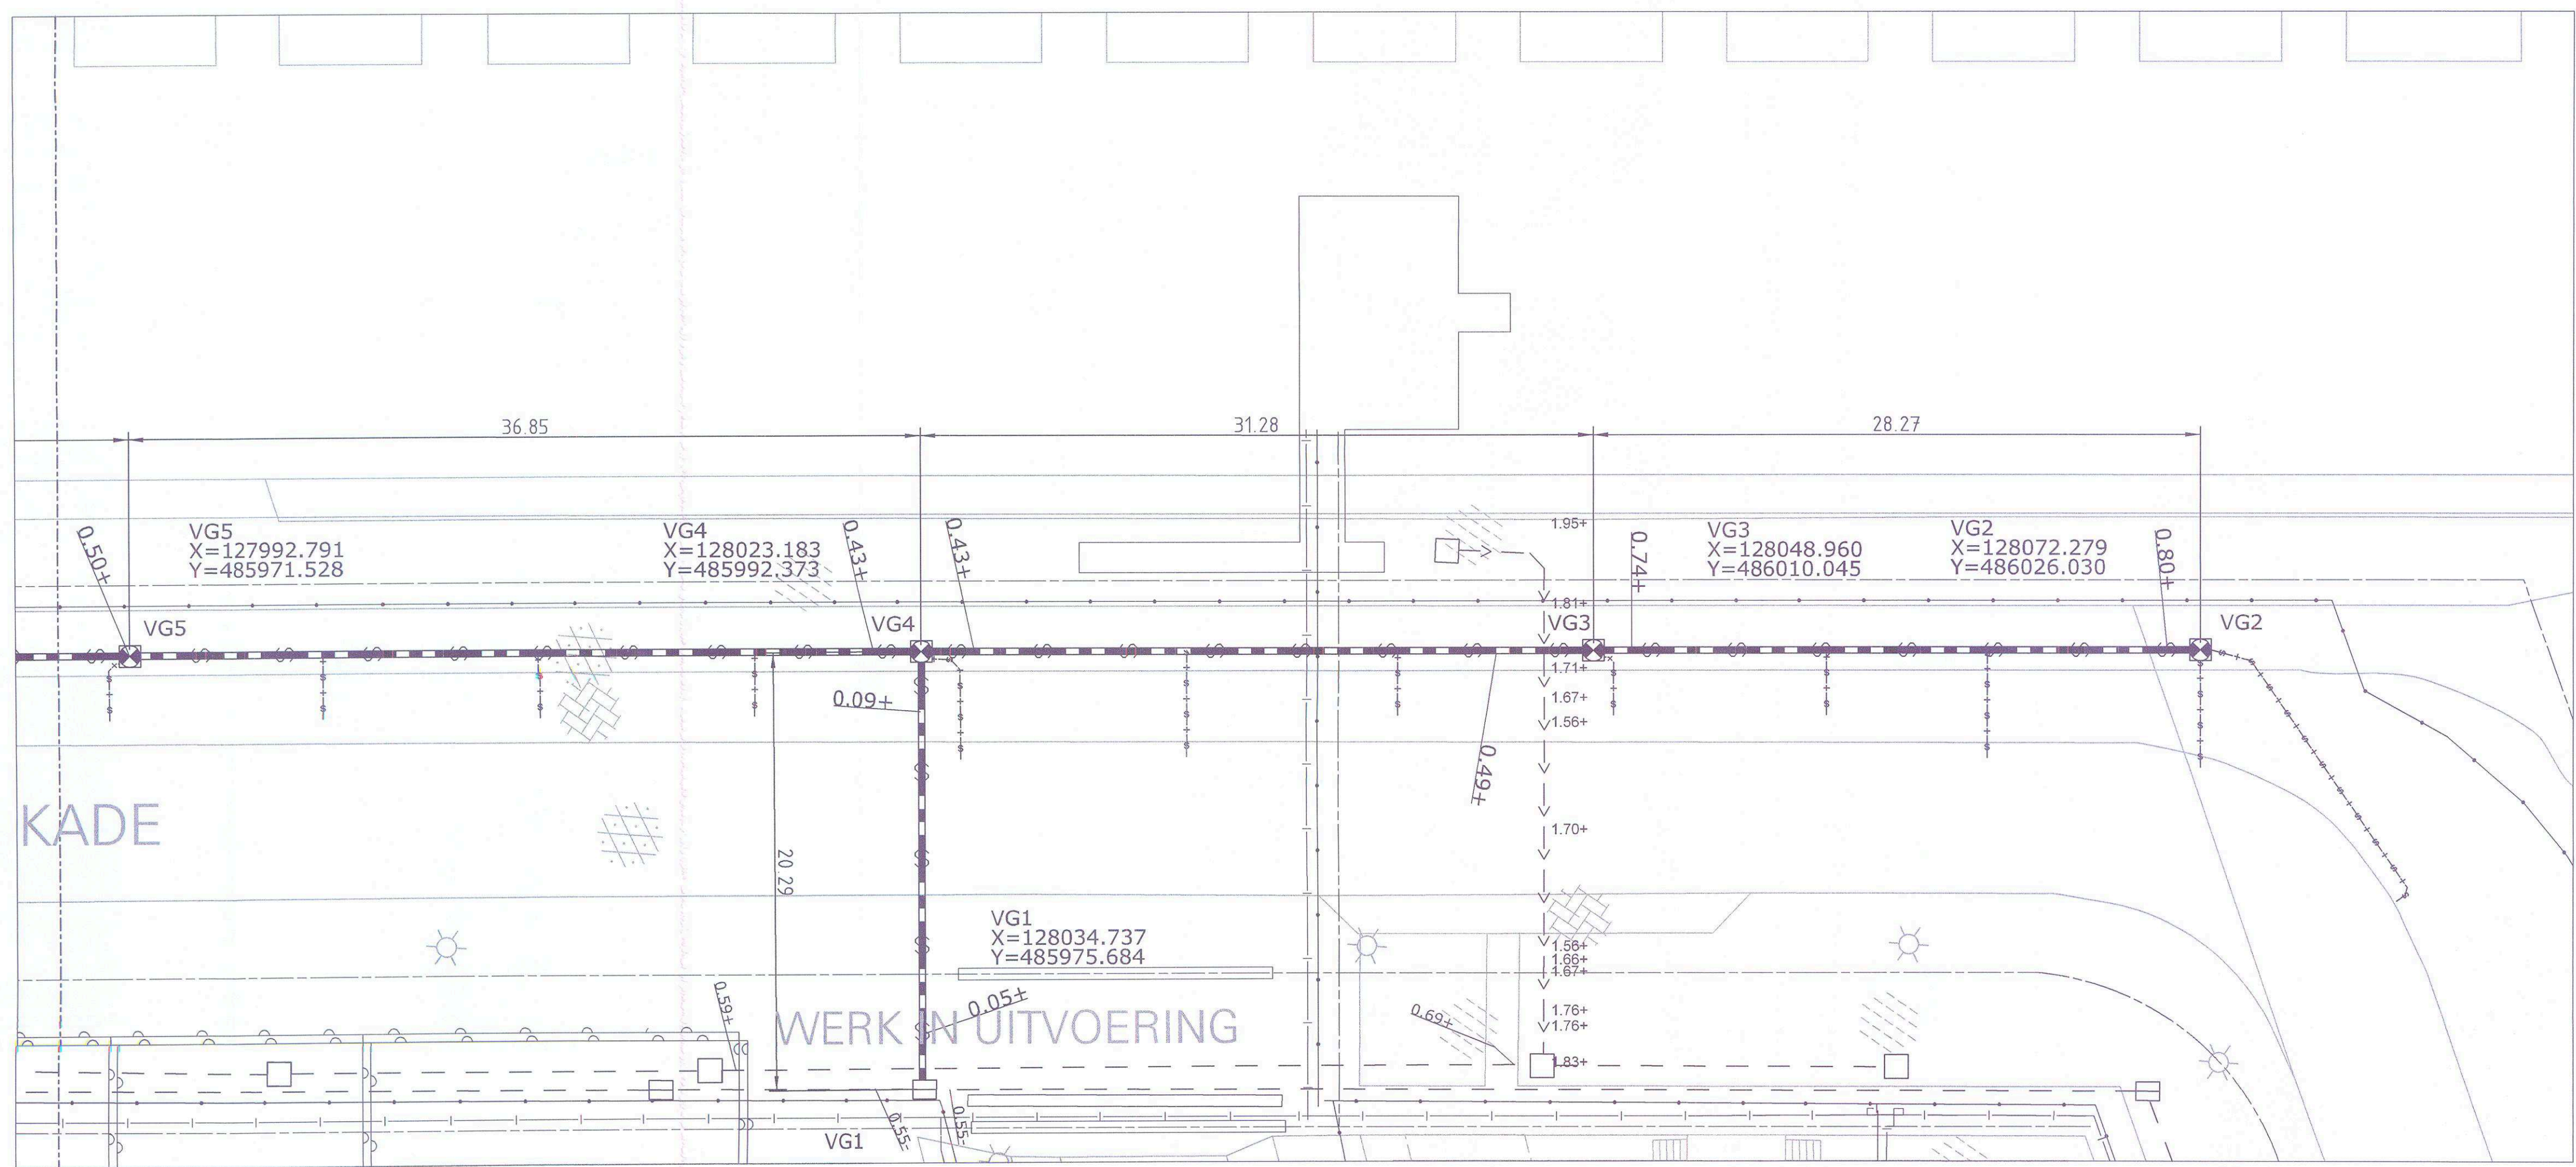

PROJECTNUMMER: 01.1032		CALCULATIEREGELS						
SUBPROJECTNR. : -								
FASE	FASENUMMER	TOEZICHT	AANNEEMERSKOSTEN	HERSTEL WEGDEK	MATERIAALKOSTEN	STORTKOSTEN	OVERIGE KOSTEN	
Uitvoering	501	U33000	K10000	K10900	K20000	K40000	K90000	
WIJZ.	D.D.	OMSCHRIJVING	GET.	GEC.	WIJZ.	D.D.	OMSCHRIJVING	
							GET.	GEC.

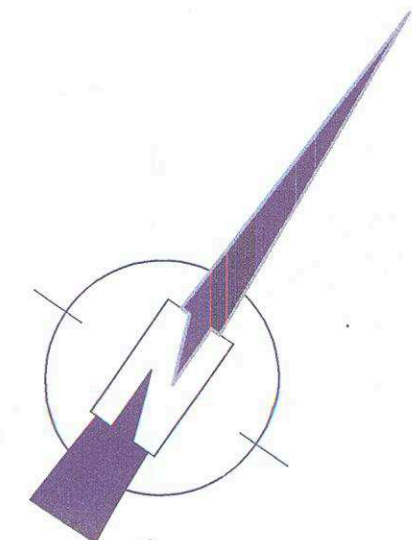

Sector Afvalwater

Infra Riolering

Korte Ouderkerkerdijk 7
1096 AC Amsterdam

RIOLERINGSDISTRICT:	BEMALINGSGEBIED: 156	SCHAAL: 1:200
---------------------	----------------------	---------------

Stadsdeel Oost

IJburg; Haveneiland West



17.074803

Gas Oorthuyskade ts. IJburglaan en Bert Haanstrakade

Aanleg (VGS) hemelwaterriolering

WIJK NR.	I087	STADSKRT.	KII	COCUWO NR.	20145615
	GET.	GEC.	DATUM		
TEK.	N. van der Bijl		I4-03-2017		
REVISIE					
file:					

TEK. NR.

Rv11032

Bijlage 1