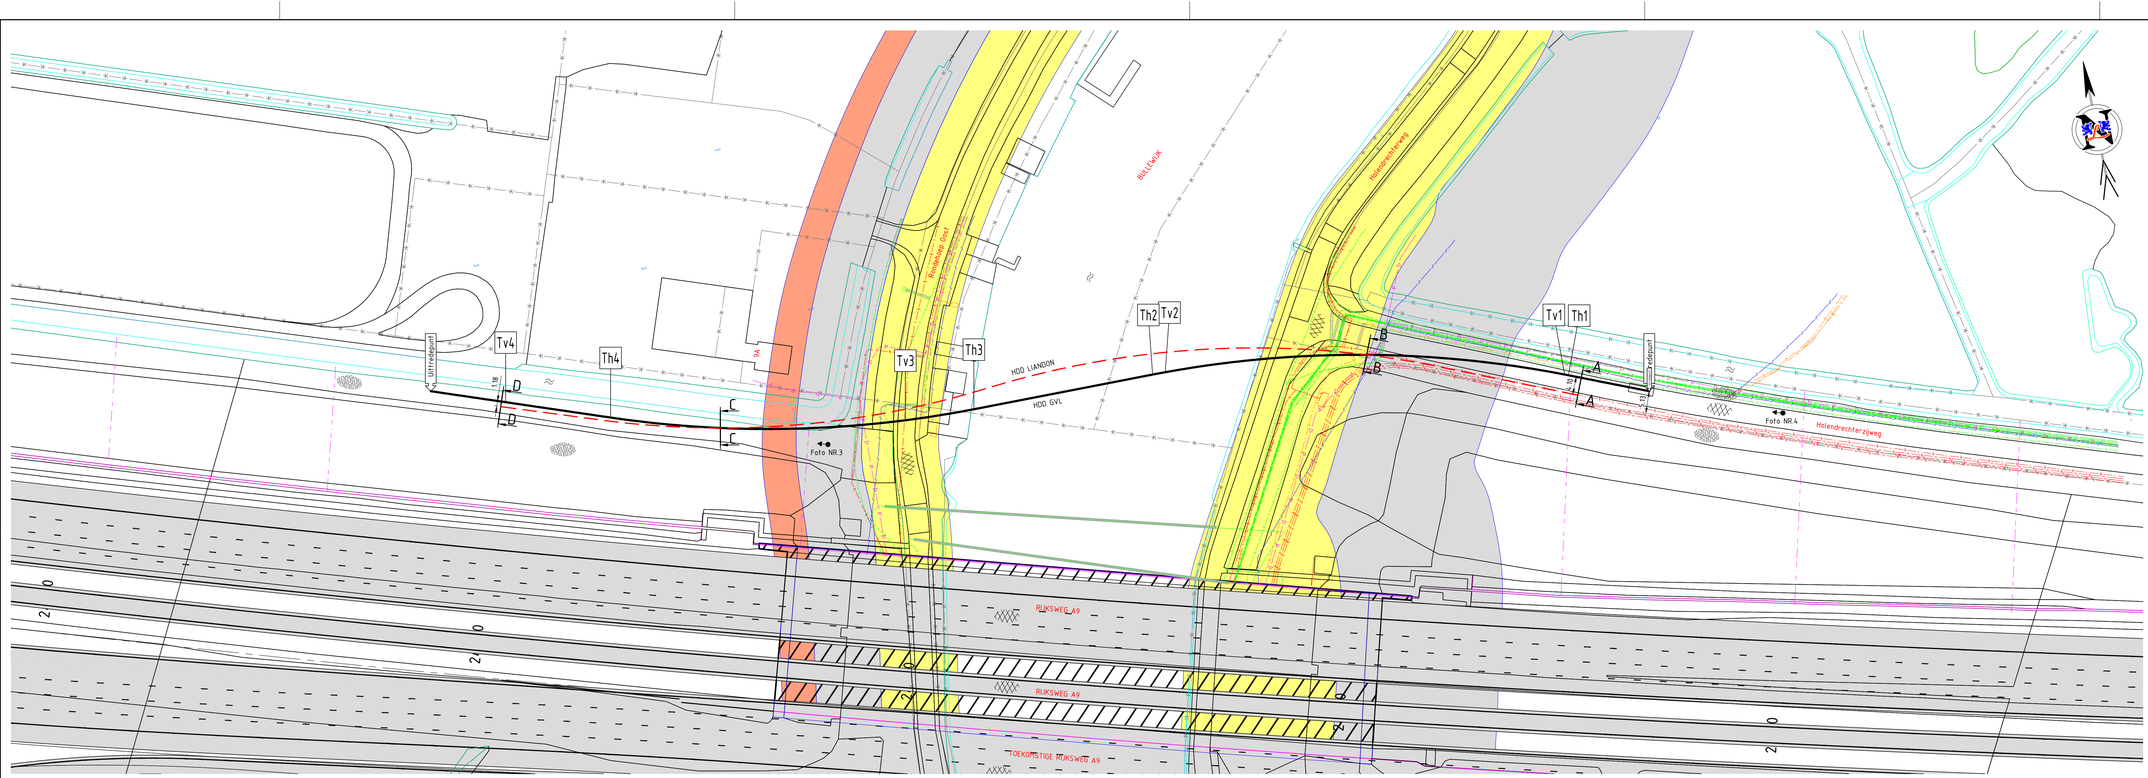

BOVENAANZICHT
SCHAAL 1:500

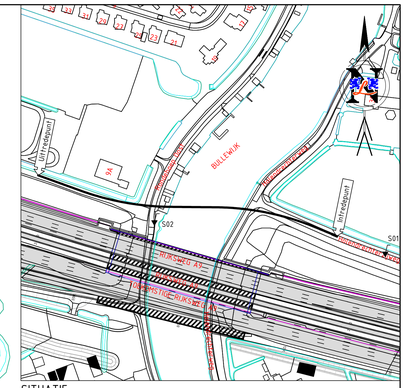

SITUATIE
SCHAAL 1:2000

FOTO NR.3 D.D. 17-02-'17

FOTO NR.4 D.D. 17-02-'17

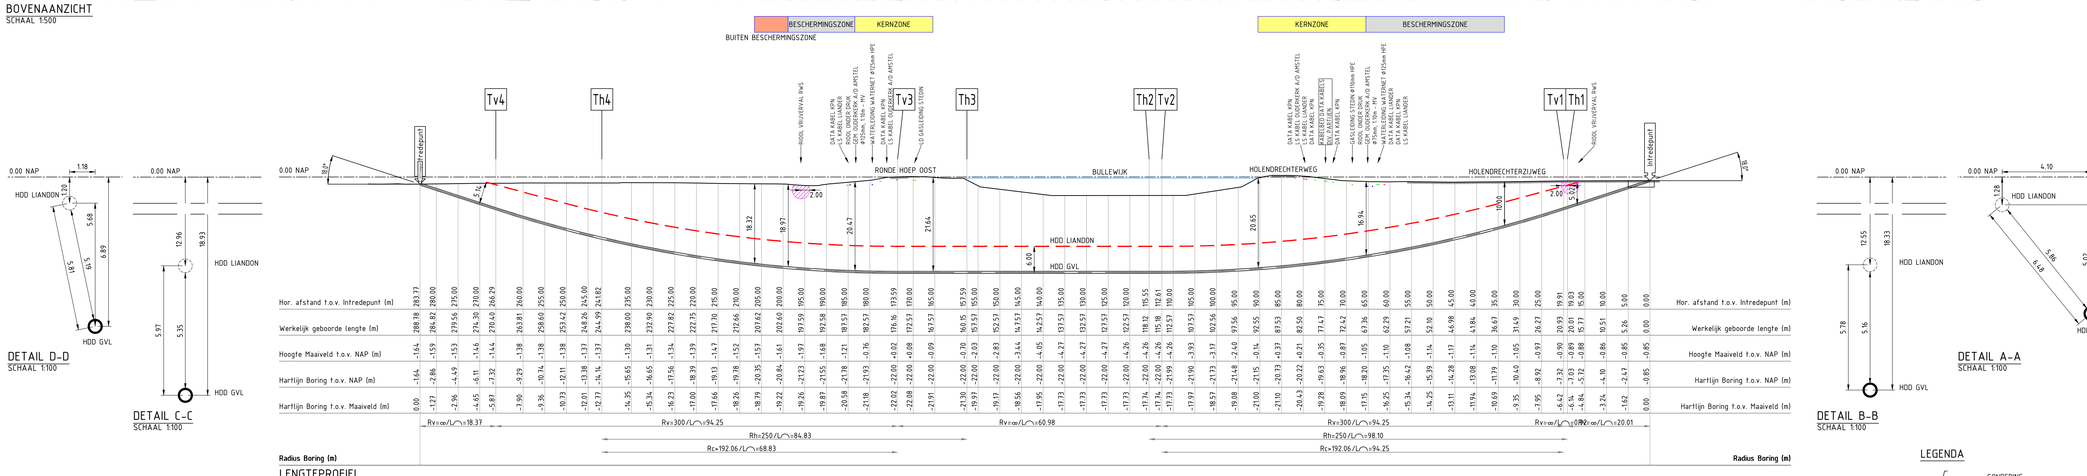

LENGTEPROFIEL
SCHAAL 1:500

| | | |