




BOVENAANZICHT
SCHAAL 1:200

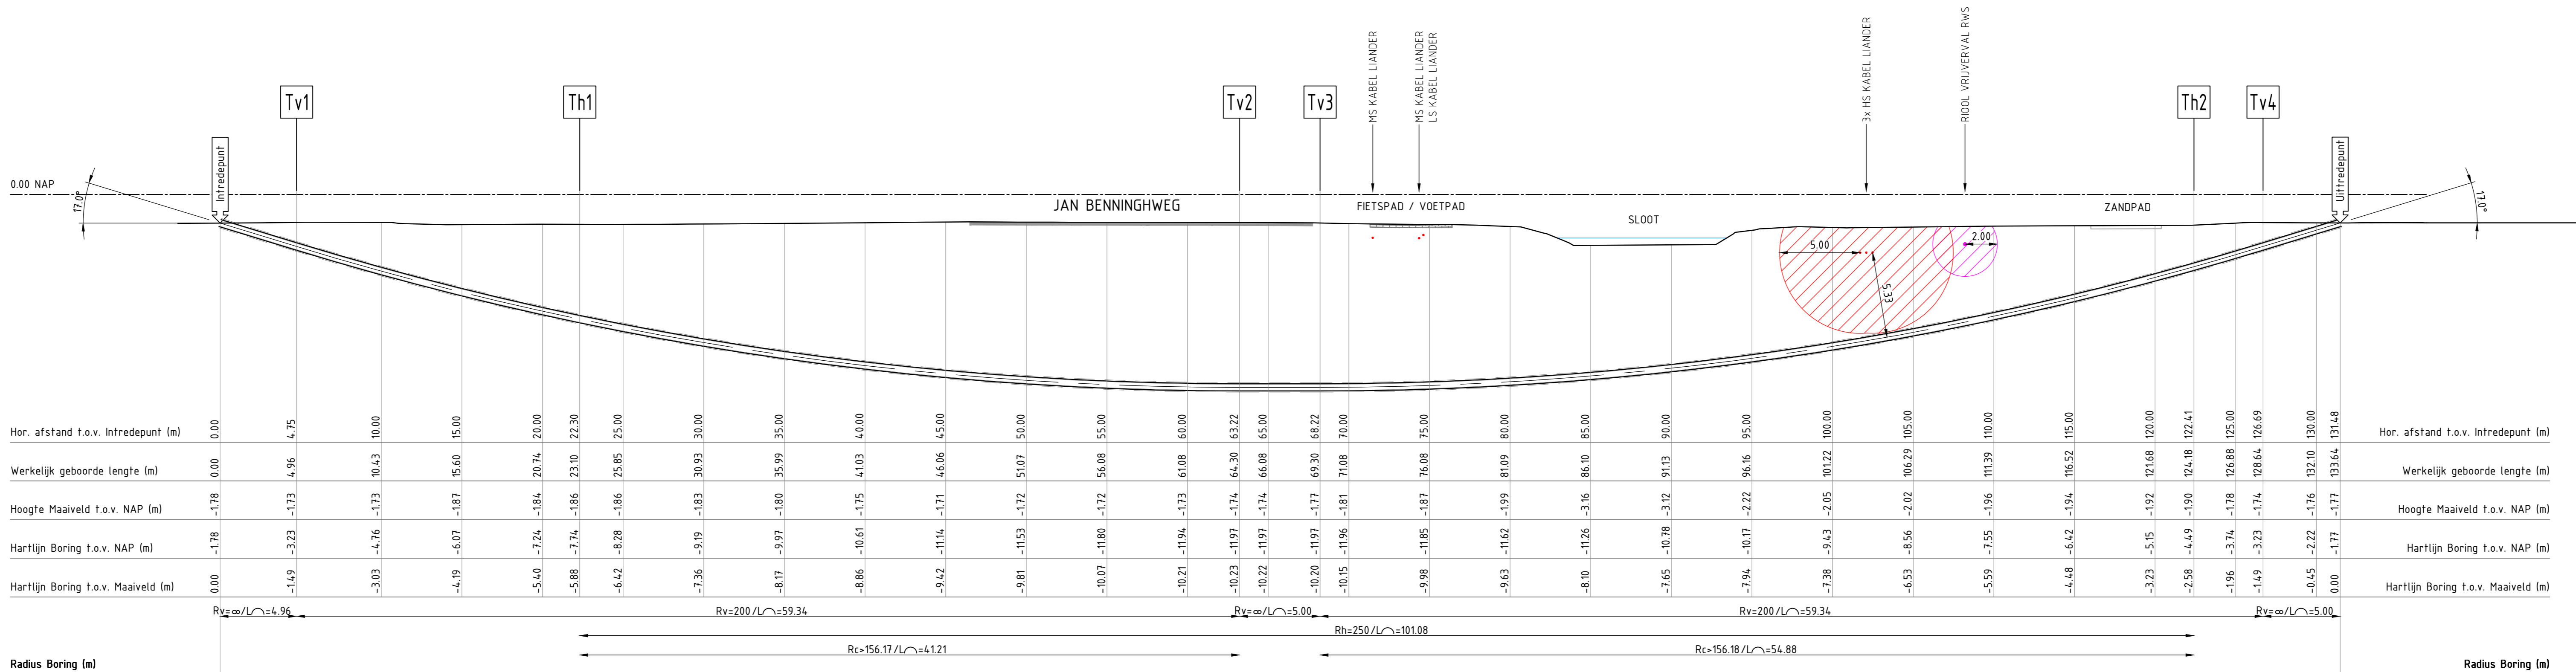


Radius Boring (m)
LENGTEPROFIEL
SCHAAL 1:200

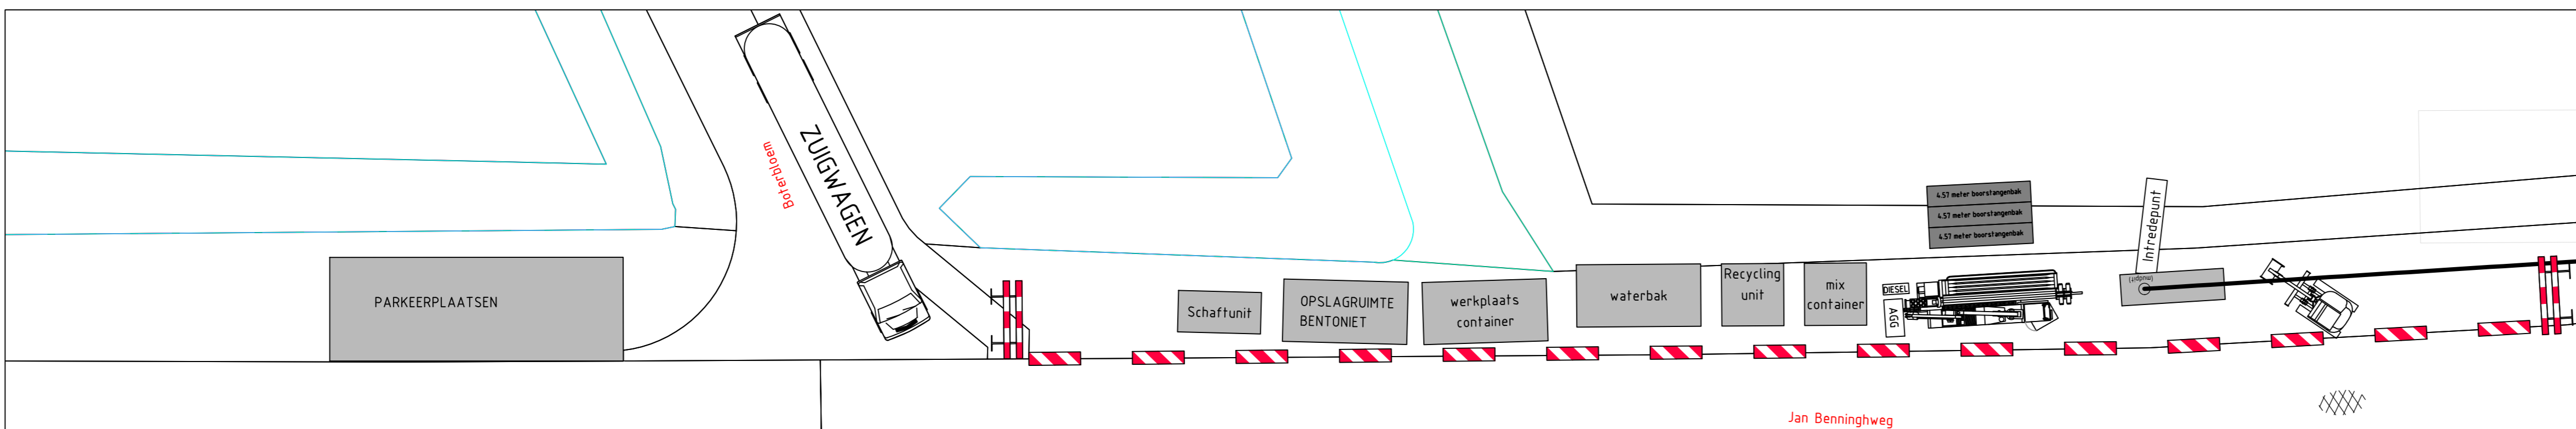

OPSTELLING INTREPUNT
SCHAAL 1:200

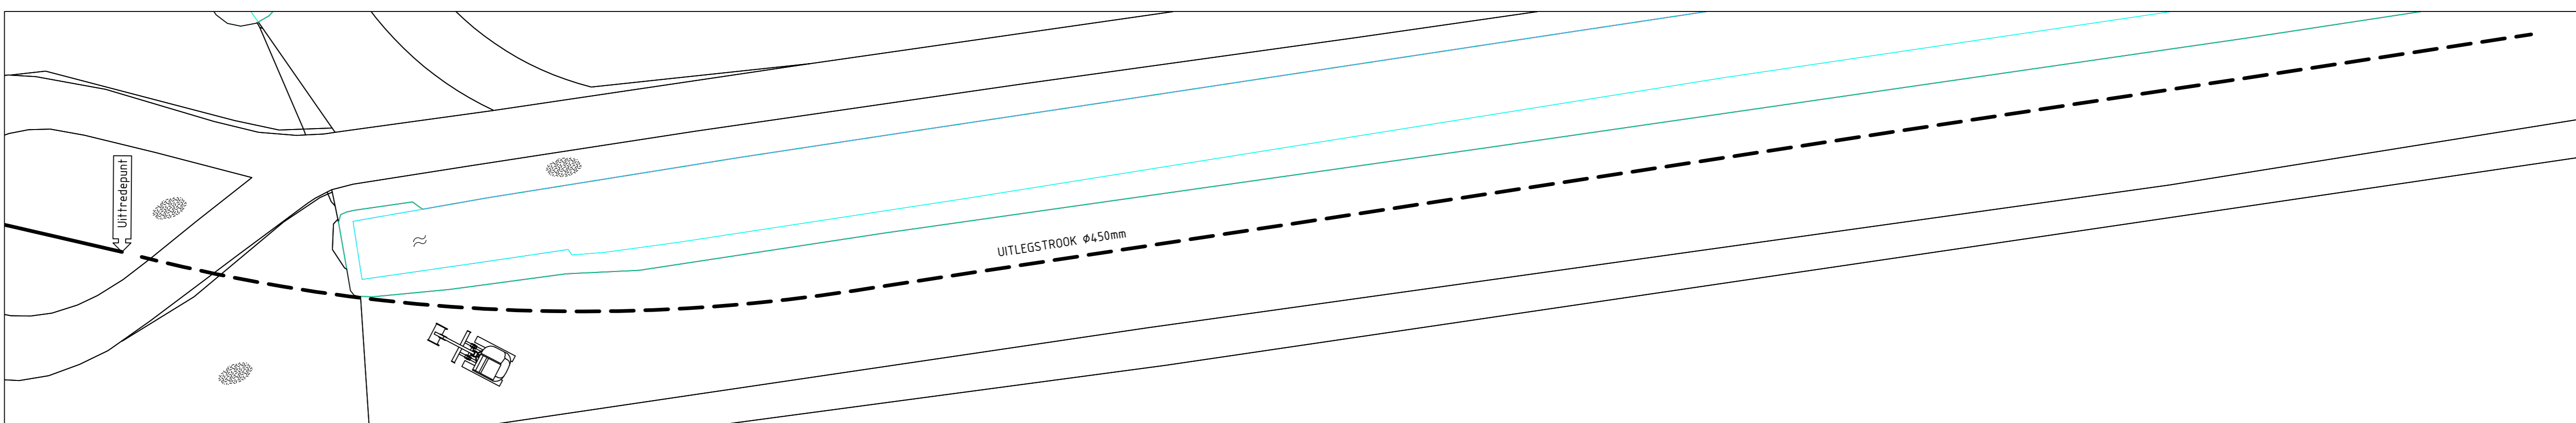

OPSTELLING UITREPUNT + UITLEGSTROOK
SCHAAL 1:200

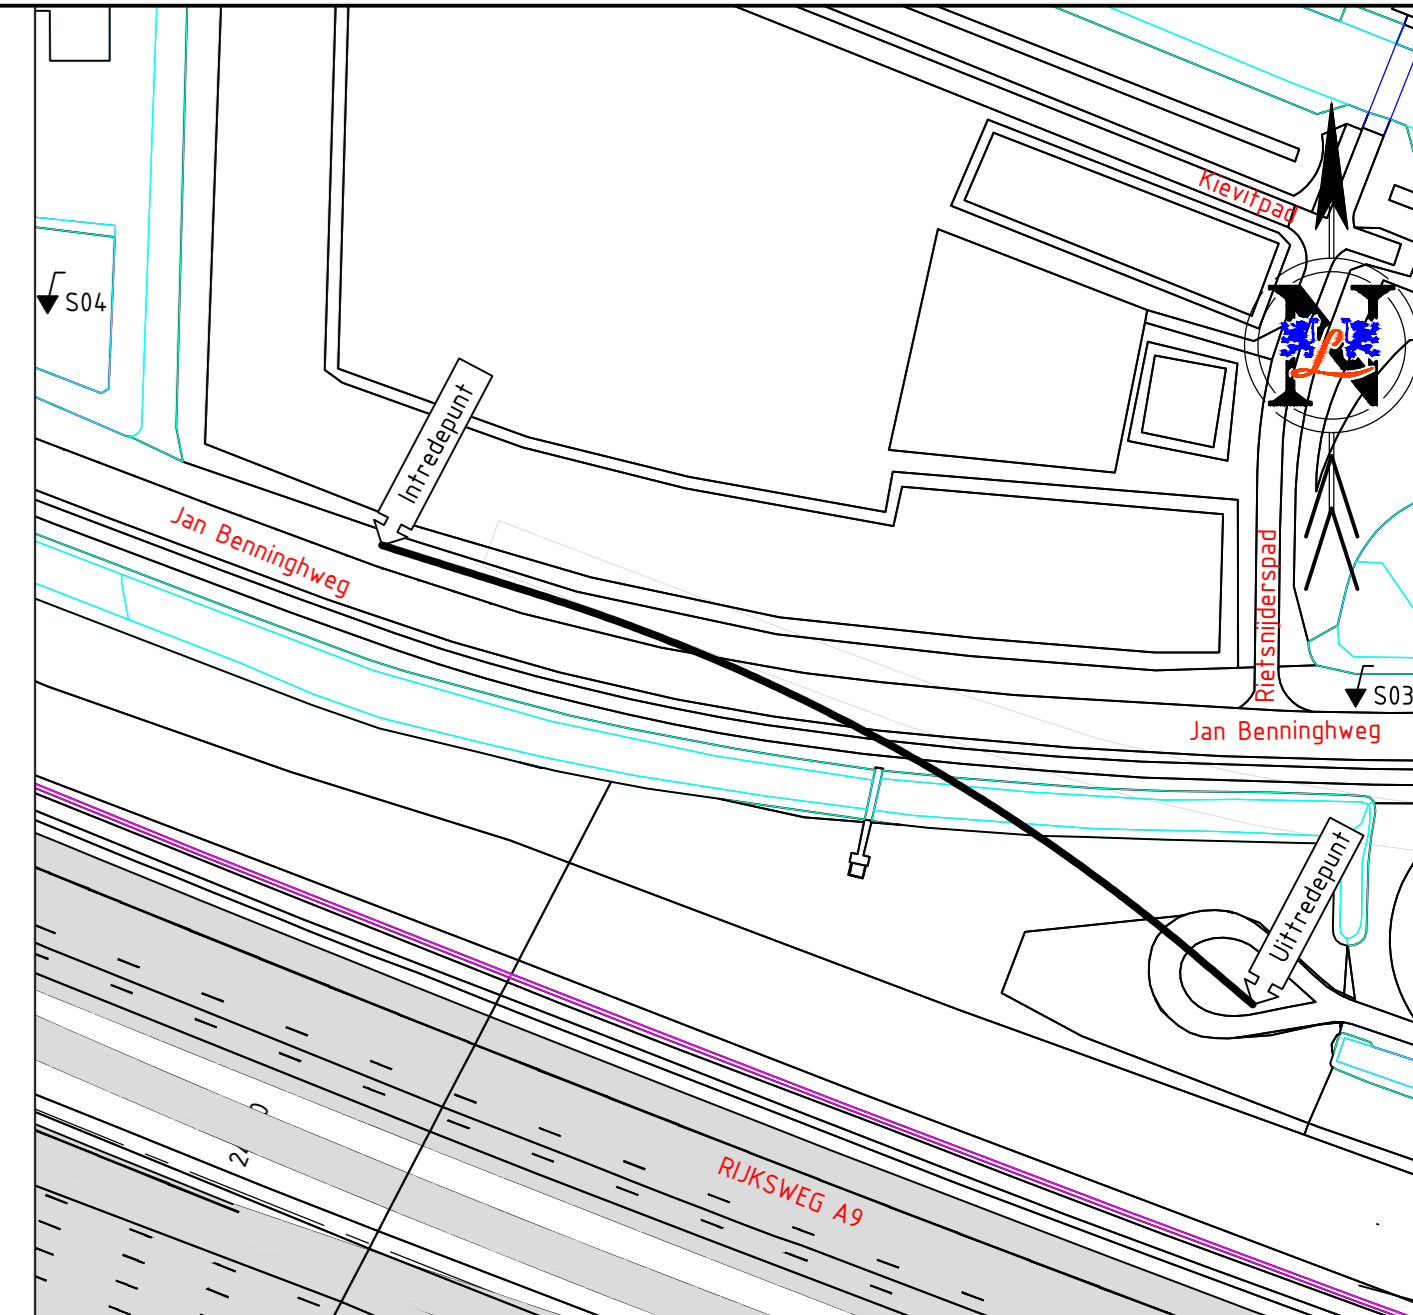

SITUATIE
SCHAAL 1:1000

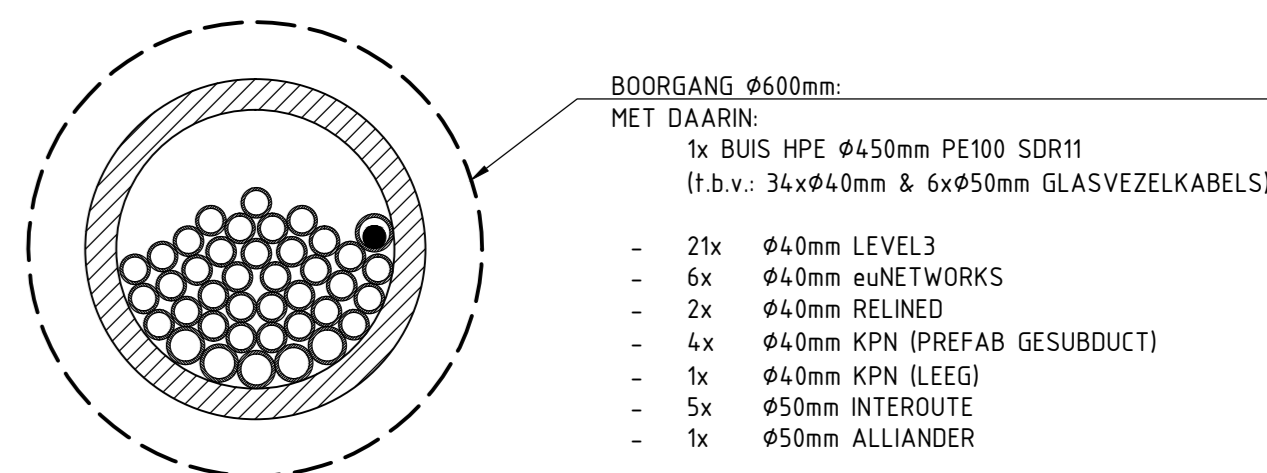


FOTO NR.1 D.D. 17-02-17



FOTO NR.2 D.D. 17-02-17

Tabel Tangentpunten Boring 1			TER CONTROLE		
	X	Y	Z (NAP)	Tekenaar: T. SCHMIDT	
Intrrede	122267.23	478175.84	-1.78	Naam	Paraaf
Tv1	122271.75	478174.41	-3.23		
Th1	122288.50	478169.13	-7.74		
Tv2	122326.34	478153.70	-11.97		
Tv3	122330.78	478151.40	-11.97		
Th2	122375.50	478120.98	-6.49		
Tv4	122378.76	478118.20	-3.23		
Uittrrede	122382.40	478115.10	-1.77		



DOORSNEDEN BORING
SCHAAL 1:10

KABELS EN LEIDINGEN GEBASEERD OP KLIC-MELDING 17G062824 (15-02-2017)
DIEPTELIGGING KABELS EN LEIDINGEN ONBEBEID TENZU WEEERGEVEEN
ONDERGROND AANGELEVERD DOOR OPDRACHTGEVER

Gebr. van Leeuwen Boringen B.V.
Amsterweg 17, 3442 AB Woerden T +31 (0)348 44 14 99 E bestellingen@boringen.com www.boringen.com

Project: SAA - HOLENDRECHTERZIJWEG - RONDE HOEP
Onderwerp: GESTUURDE BORING
Opdrachtgever: ADINF BV
Vergoedingsinstantie: Level(3)
Bestandsnummer: T. SCHMIDT
Geen: W. BODE
Datum tekening: 21-4-2017
Datum print: 21-4-2017
Schale: 1:10 / 1:200 / 1:1000
Blad: 1 van 1
Tekeningsnummer: TFS20001-VT01
Mijn: WJ

Coördinatie: Rijkswaterstaat (RS)

PUNTDEUK (MPa)	-1.5	0	1.5	3	4.5	6	7.5	9	10.5	12	13.5	15	16.5	18	19.5	21	22.5	24	25.5	27	28.5
WRUWING (MPa)	0.00	0.02	0.04	0.06	0.08	0.10	0.12	0.14	0.16	0.18	0.20										
WRUWINGSGEHAL (%)						20	16	12	8	4											
WATERDEUK (MPa)	-0.06	-0.03	-0.01	0.01	0.03	0.06	0.07	0.09	0.11	0.13	0.15										
WATERINDEX (-)								2.75	1.66	0.55	-0.55										