



Punt	-X-, Y Coördinaat
1	X=121695.2870,Y=478400.3008
2	X=121701.8259,Y=478416.8746
3	X=121711.5819,Y=478443.5799
4	X=121713.0469,Y=478445.0441
5	X=121721.2826,Y=478440.7138
6	X=121721.3879,Y=478436.2830
7	X=121724.7315,Y=478433.6558
8	X=121732.1301,Y=478422.7530
9	X=121744.1926,Y=478415.5926
10	X=121746.7530,Y=478414.8978
11	X=121752.0876,Y=478412.2644
12	X=121753.3205,Y=478409.2615
13	X=121770.3815,Y=478394.0977
14	X=121781.6406,Y=478386.5683
15	X=121845.7349,Y=478354.7165
16	X=121852.0873,Y=478352.5395
17	X=121857.5543,Y=478350.1859
18	X=121860.2574,Y=478351.9475
19	X=121866.8608,Y=478350.6539
20	X=121866.9263,Y=478346.4785
21	X=121870.0576,Y=478344.1616
22	X=121895.5272,Y=478331.9900
23	X=121898.1136,Y=478331.5788
24	X=121909.0279,Y=478326.3087
25	X=121920.6137,Y=478319.0837
26	X=121947.1882,Y=478306.8564
27	X=121979.8597,Y=478292.1996
28	X=122016.7925,Y=478276.0964
29	X=122097.7012,Y=478241.6892
30	X=122098.1533,Y=478241.2945
31	X=122159.1073,Y=478216.8647
32	X=122159.8042,Y=478216.8037
33	X=122190.9830,Y=478204.7259
34	X=122200.5203,Y=478202.1591
35	X=122204.5068,Y=478204.2969
36	X=122210.4317,Y=478204.5603
37	X=122211.2442,Y=478204.2016
38	X=122212.4150,Y=478197.7956
39	X=122221.3415,Y=478194.2993
40	X=122229.5959,Y=478190.0810
41	X=122250.7983,Y=478182.0250
42	X=122257.5574,Y=478179.4896
43	X=122267.2300,Y=478175.8400
44	X=122382.4000,Y=478115.1000
45	X=122384.3122,Y=478113.1184
46	X=122388.5520,Y=478106.0279
47	X=122398.8737,Y=478102.5012

Labeloverzicht - Alliander			
aantal	diameter	buiskleur	label
1	40	groen	Alliander01
1	15x4x0,8	nvt	T633
Let op in de boringen de kabel in hdpe-buis 50mm. Geen extra buis.			
Labeloverzicht - Level3			
aantal	diameter	buiskleur	label
21	40	zwart	L3-01 t/m L3-21
Labeloverzicht - euNetworks BV			
aantal	diameter	buiskleur	label
6	40	groen	MFN-0005 t/m MFN-0010
Labeloverzicht - Relined BV			
aantal	diameter	buiskleur	label
2	40	groen	Rel-01 en Rel-02
Labeloverzicht - Interoute Managed Services BV			
aantal	diameter	buiskleur	label
5	50	zwart	INT-01 t/m INT-05
Labeloverzicht - KPN			
aantal	diameter	buiskleur	label
4	40-prefab sub	blauw	ntb
1	40	blauw	ntb

GEULOPBOUW

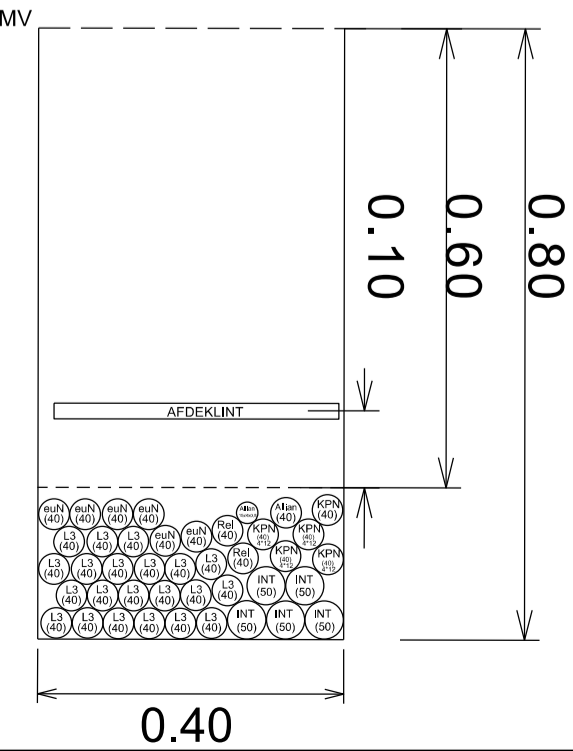

GEULOPBOUW BORING
Let op 15x4x0,8 kabel in hdpe 50mm
Trace deel "43-44" en "53-54"

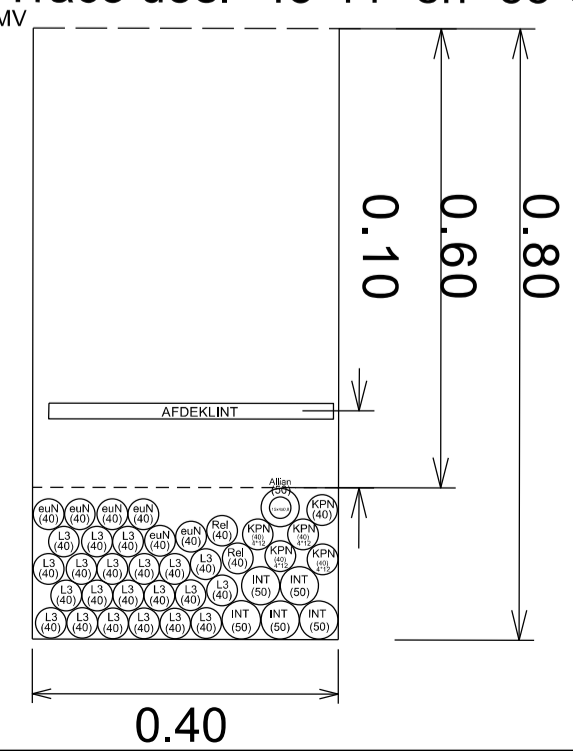

- Bestaand en te handhaven trace
- Nieuw aan te leggen trace
- Te verlaten trace
- Nieuw te maken gestuurde boring
- Nieuw aan te brengen mantelbuis PVC

LET OP:
In de boring koperkabel 15x4x0,8 in hdpe 50mm.
Daarbuiten 1x koperkabel 15x4x0,8 en 1x hdpe 40mm

Versie:	Door:	Datum:	Onderwerp:
F	EL	04-04-2017	Alliander toegevoegd
E	EL	10-03-2017	Coördinaten boring aangepast
D	EL	20-02-2017	Aantallen euNetworks aangepast
C	EL	13-02-2017	Trace gewisseld met Tunnel bij 46-56
B	EL	09-01-2017	Trace aangepast naar nieuwe ligging
A	EL	04-01-2017	Nieuw trace
OMSCHRIJVING: SAA - Holendrechtzijweg - Ronde Hoep Verlegging Level3 - euNetworks - Relined - Interoute - KPN en Alliander			
BLAD 01			
Nummer: AD-CMB-A9-HDZ			Schaal: 1:1000
A1			Adit bv Postbus 34574 1000 GA Amsterdam www.aditbv.nl