

Labeloverzicht -Alliander			
aantal	diameter	buiskleur	label
1	40	groen	Alliander01
1	15x4x0,8	nvt	T633
Let op in de boringen de kabel in hdpe-buis 50mm. Geen extra buis.			

Labeloverzicht -Level3			
aantal	diameter	buiskleur	label
21	40	zwart	L3-01 t/m L3-21

Labeloverzicht - euNetworks BV			
aantal	diameter	buiskleur	label
6	40	groen	MFN-0005 t/m MFN-0010


Labeloverzicht - Relined BV			
aantal	diameter	buiskleur	label
2	40	groen	Rel-01 en Rel-02

Labeloverzicht - Interoute Managed Services BV			
aantal	diameter	buiskleur	label
5	50	zwart	INT-01 t/m INT-05


Labeloverzicht - KPN			
aantal	diameter	buiskleur	label
4	40-prefab sub	blauw	ntb
1	40	blauw	ntb

LET OP:  
In de boring koperkabel 15x4x0,8 in hdpe 50mm.  
Daarbuiten 1x koperkabel 15x4x0,8 en 1x hdpe 40mm

GEULOPBOUW

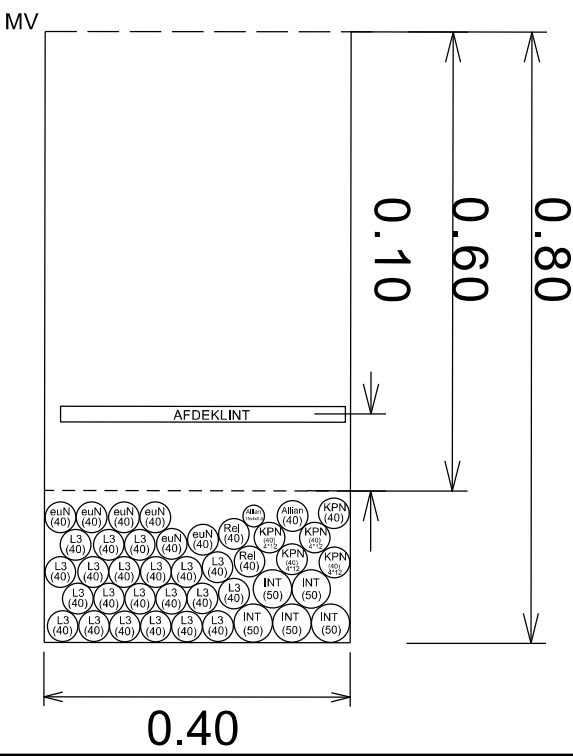

GEULOPBOUW BORING  
Let op 15x4x0,8 kabel in hdpe 50mm  
Trace deel "43-44" en "53-54"

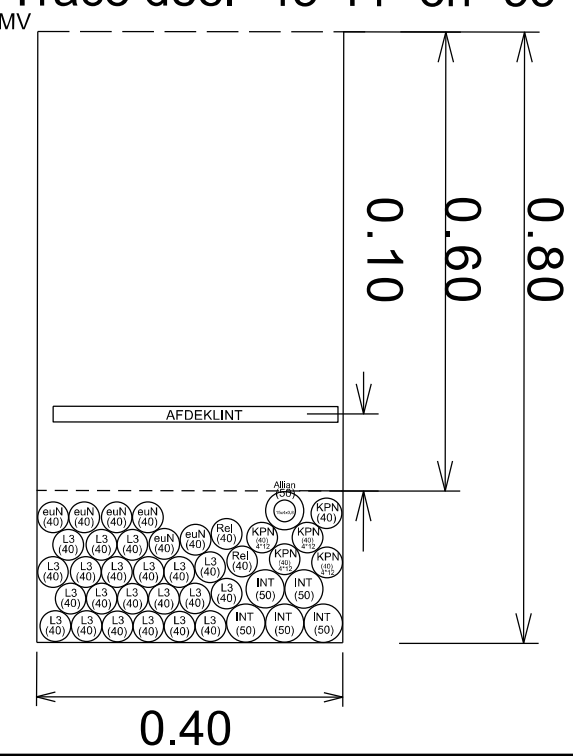

Punt	-X, -Y Coördinaat
48	X=122419.9133,Y=478095.3307
49	X=122467.3977,Y=478078.6491
50	X=122520.1741,Y=478060.4566
51	X=122585.6182,Y=478038.1830
52	X=122649.1028,Y=478016.7058
53	X=122721.7300,Y=477991.2100
54	X=122997.2600,Y=477935.1100
55	X=123000.8851,Y=477933.3592
56	X=123016.5614,Y=477930.5282

- Bestaand en te handhaven trace
- Nieuw aan te leggen trace
- Te verlaten trace
- Nieuw te maken gestuurde boring
- Nieuw aan te brengen mantelbuis PVC

Versie:	Door:	Datum:	Onderwerp:
F	EL	04-04-2017	Alliander toegevoegd
E	EL	10-03-2017	Coördinaten boring aangepast
D	EL	20-02-2017	Aantallen euNetworks aangepast
C	EL	13-02-2017	Trace gewisseld met Tennet bij 46-56
B	EL	09-01-2017	Trace aangepast naar nieuwe ligging
A	EL	04-01-2017	Nieuw trace
OMSCHRIJVING: SAA - Holendrechtzijweg - Ronde Hoep Verlegging Level3 - euNetworks - Relined - Interoute - KPN en Alliander			
BLAD 02			
Nummer: AD-CMB-A9-HDZ			Schaal: 1:1000
A1			Adint Postbus 94574 1000 GN Amsterdam www.adint.nl