



SITUATIE
Schaal 1 : 500

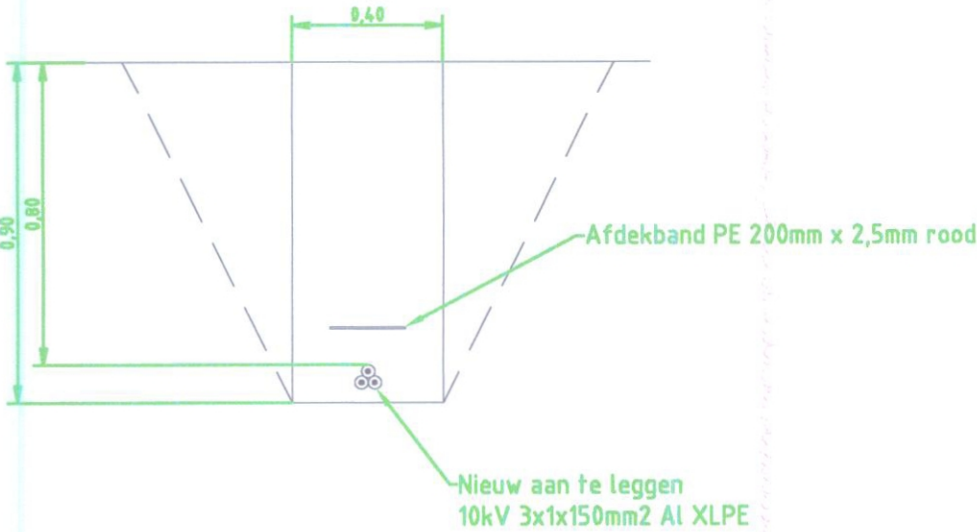

SLEUFDETAIL
Schaal 1 : 20

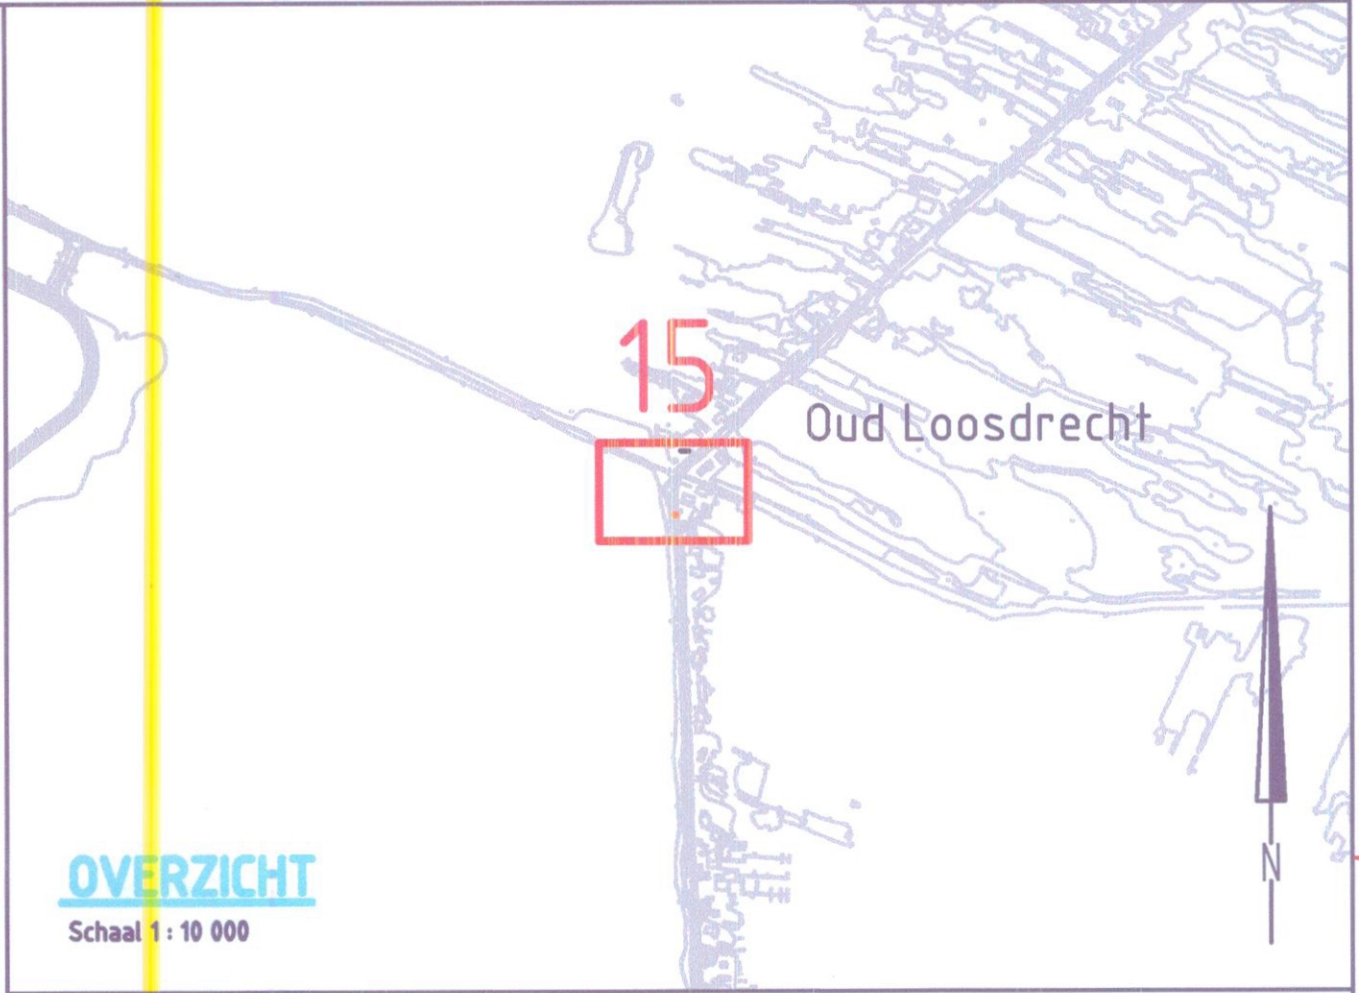

OVERZICHT
Schaal 1 : 10 000

LEGENDA

	Te leggen 10kV kabel
	Bestaande kabel
	Te verwijderen kabel
	Te leggen mantelbuis
	Te maken VM / EM / AM
	Type kabel
	Kadastrale grenzen

VERBINDINGEN

MSR 2362 Moleneind 1 - MSR 4117 Wolfrat (Verbinding 15)

17.079347
17079343

GEWUZZIG		STEDIN	
F		De Ronde Venen Fase 2 B	
E		Vinkeveen	
D		Verbinding MSR 2362- MSR 4117	
C		ELECTRA 10kV	
B		SCHAAL : 1:500	
A		GETEKEND : 08-03-17 Damicom	
		FORMAAT : A2	
		BLAD 15 VAN	
		PROJECTNUMMER	
		162400115	
		TEKENING NR.	
		1500212A01-TT-01-15	

GEREED VOOR UITVOERING	
DATUM	PARAAF UITVOERING
14-03-2017	
C. van Gorkom	
Dyinniq	

dyinniq energising
mobility

Veldwade 14-16
3439 LE Nieuwegein
Postbus 725 3800
AS Amersfoort
T (030) 280 32 32

STEDIN