


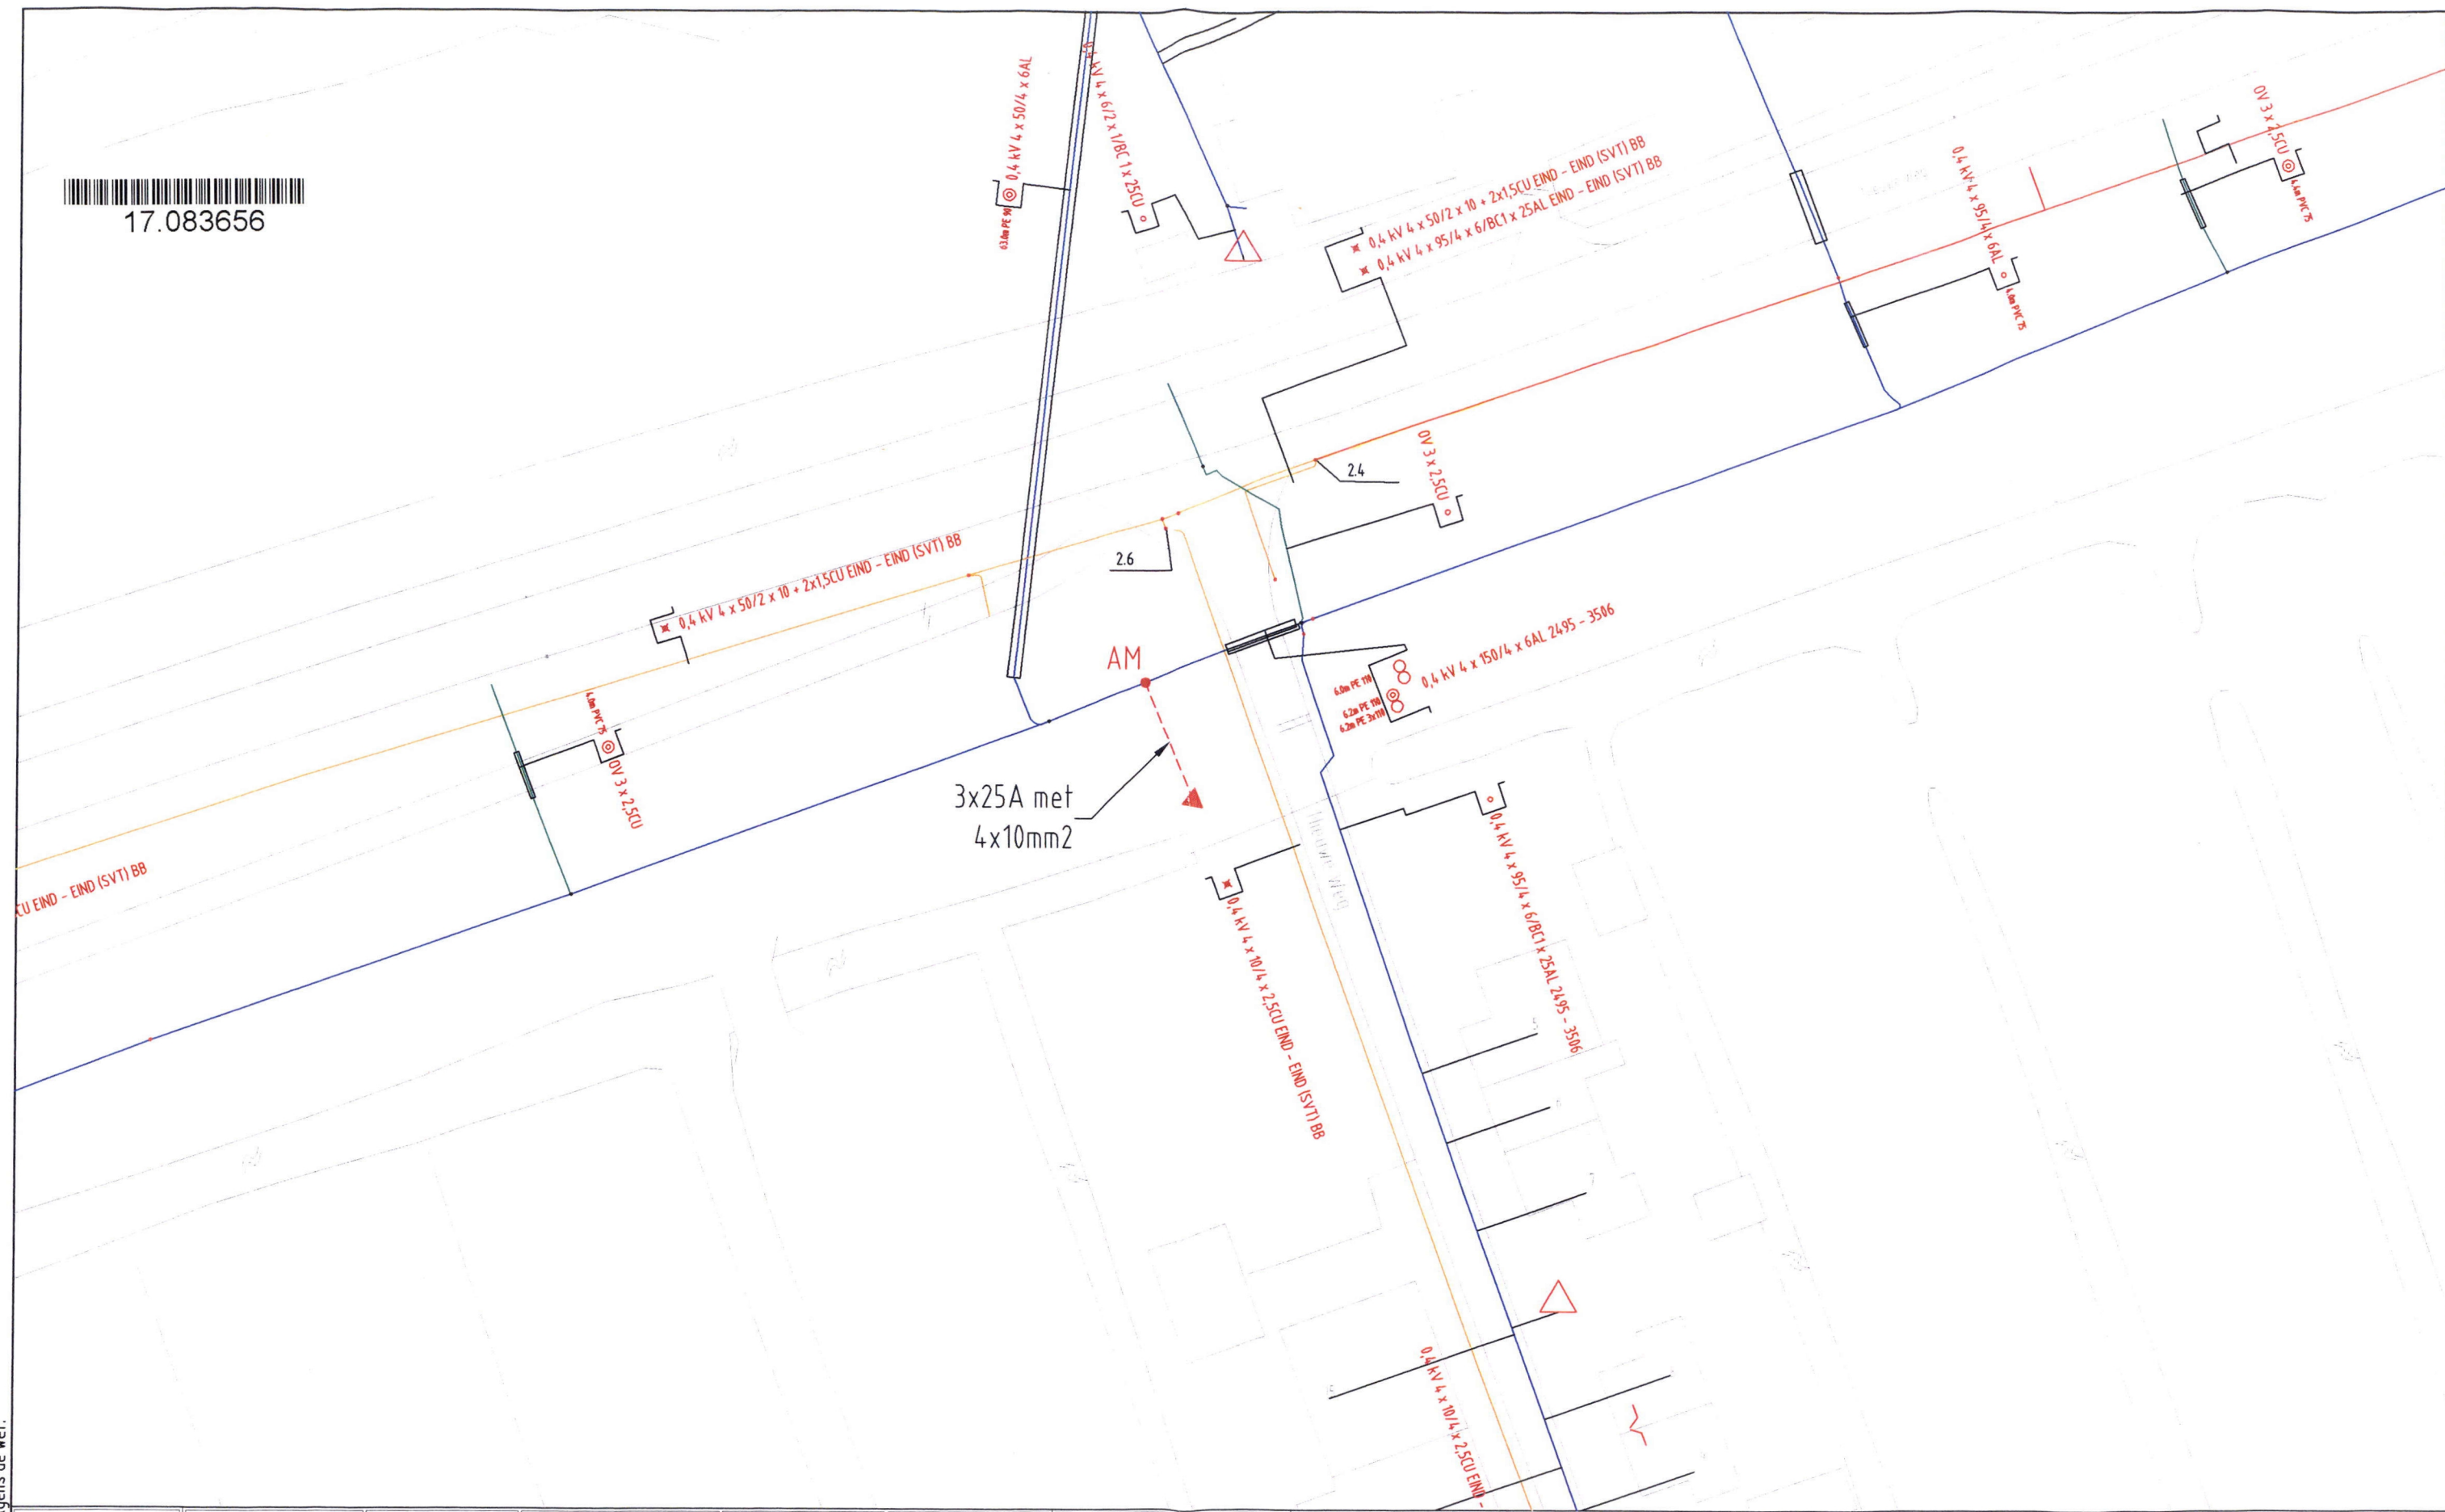

17.083656



Auteursrecht voorbehouden volgens de wet.

ELEKTRA NIEUW	LS-kast	Station	Leveringspunt	Laadpaal	OV mast
	Mast bovengronds	Mof	Bescherming	Abc Tekst	Zinkerbord
ELEKTRA BESTAAND	Kabel nieuw	Kabel te rijzen	Kabel te rooien	Buiten Bedrijf	Kadaster
	LS-kast	Station	Leveringspunt	OV mast	Mast bovengronds
	Mof	Bescherming			
	0,4 kV/0V	0,4 kV	0V	3 kV	6 kV
	10/13 kV	23 kV	25 kV	50 kV	66 kV
	150 kV				
	Buiten Bedrijf	Telecom	Aardkabel	Gelijkspanning	

Opmerkingen/Tracelengte,

STEDIN 201705 Trace Elektra
Nieuweweg 15 GMA te Tienhoven Ut
Plan LS

Formaat: A3
Schaal: 1:500
Volgend bladnr: n.v.t.

Wijz: #0	Get: F.A.B. Vuijk
Datum: 1-5-2017	Gec: F.A.B. Vuijk
Project: 930000051894 Nieuweweg 15 GMA , 3612 AR , TIENHOVEN UT	
Documentsoort: Detailontwerp/Vergunning E	
Documentnr: 201705-0000-007	
Status: Vrij voor uitvoering	