



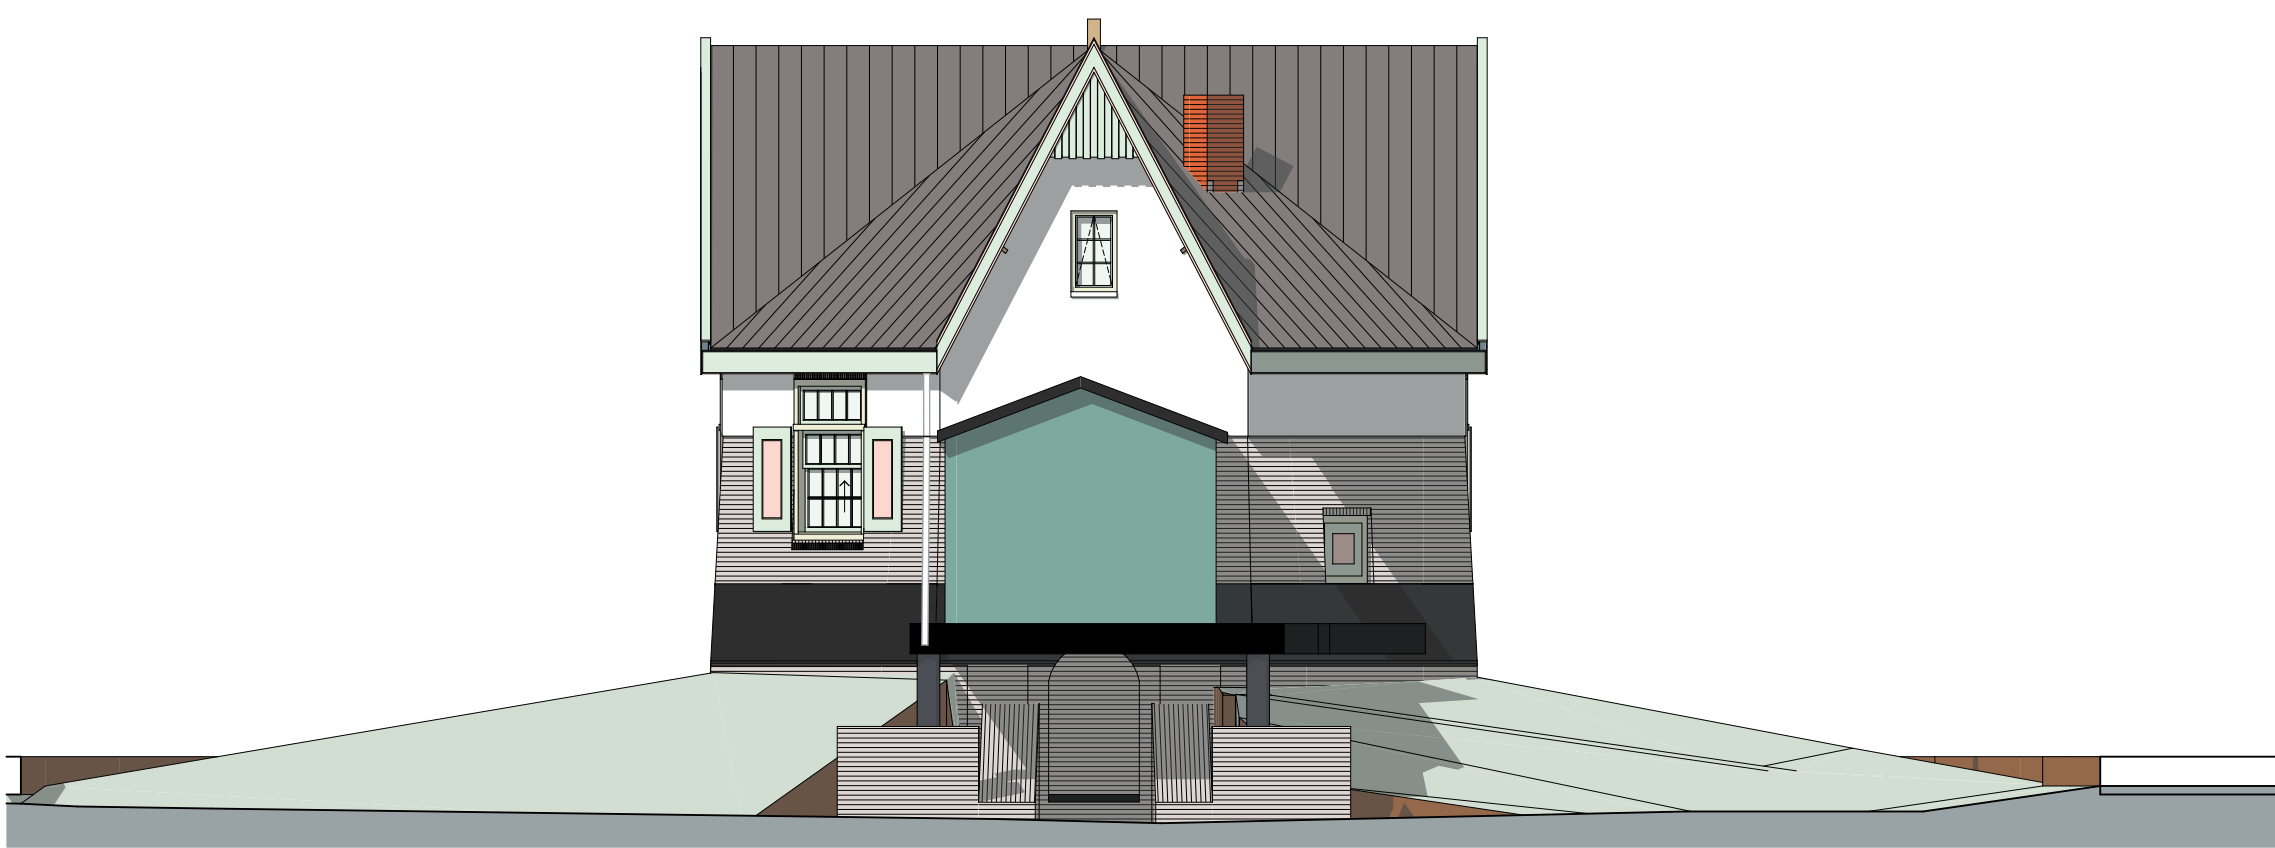


G1 Zuidgevel 1:100



G2 Westgevel 1:100

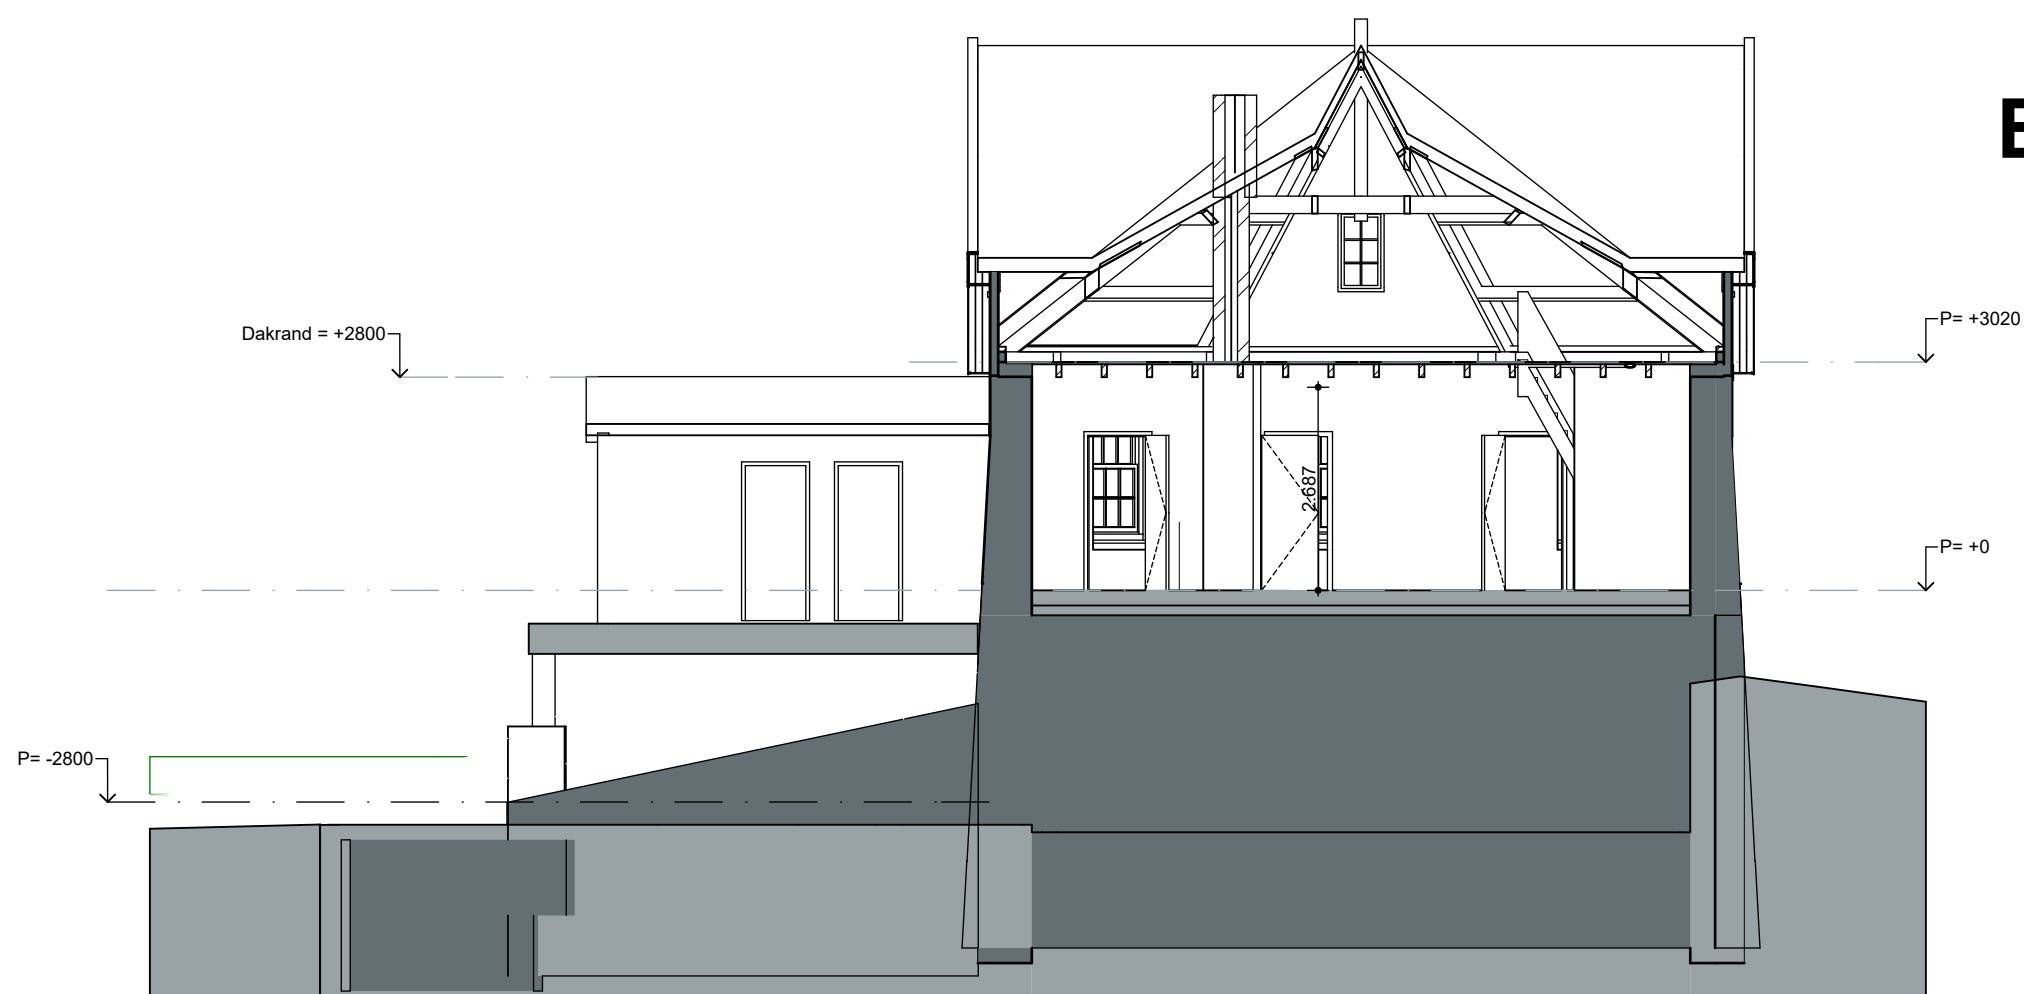

A Doorsnede A-A 1:100

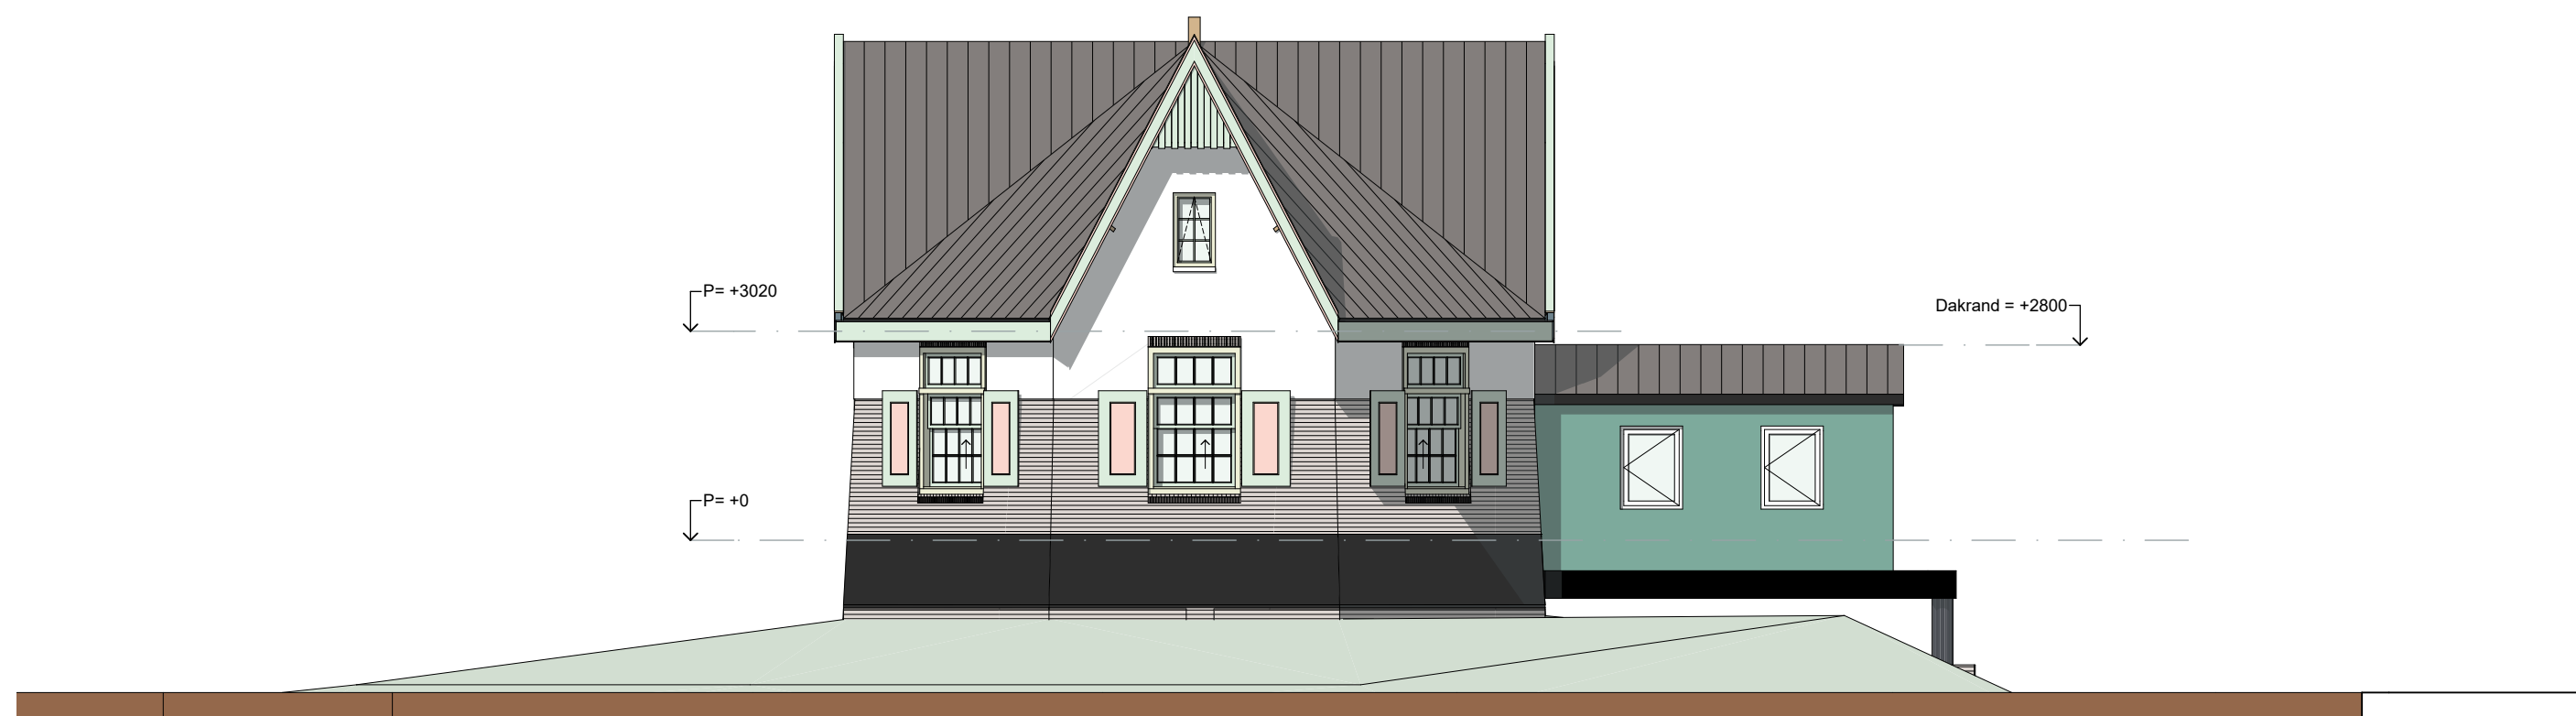


G5 Noordgevel 1:100




G4 Oostgevel 1:100




A1 Doorsnede A-A 1:100

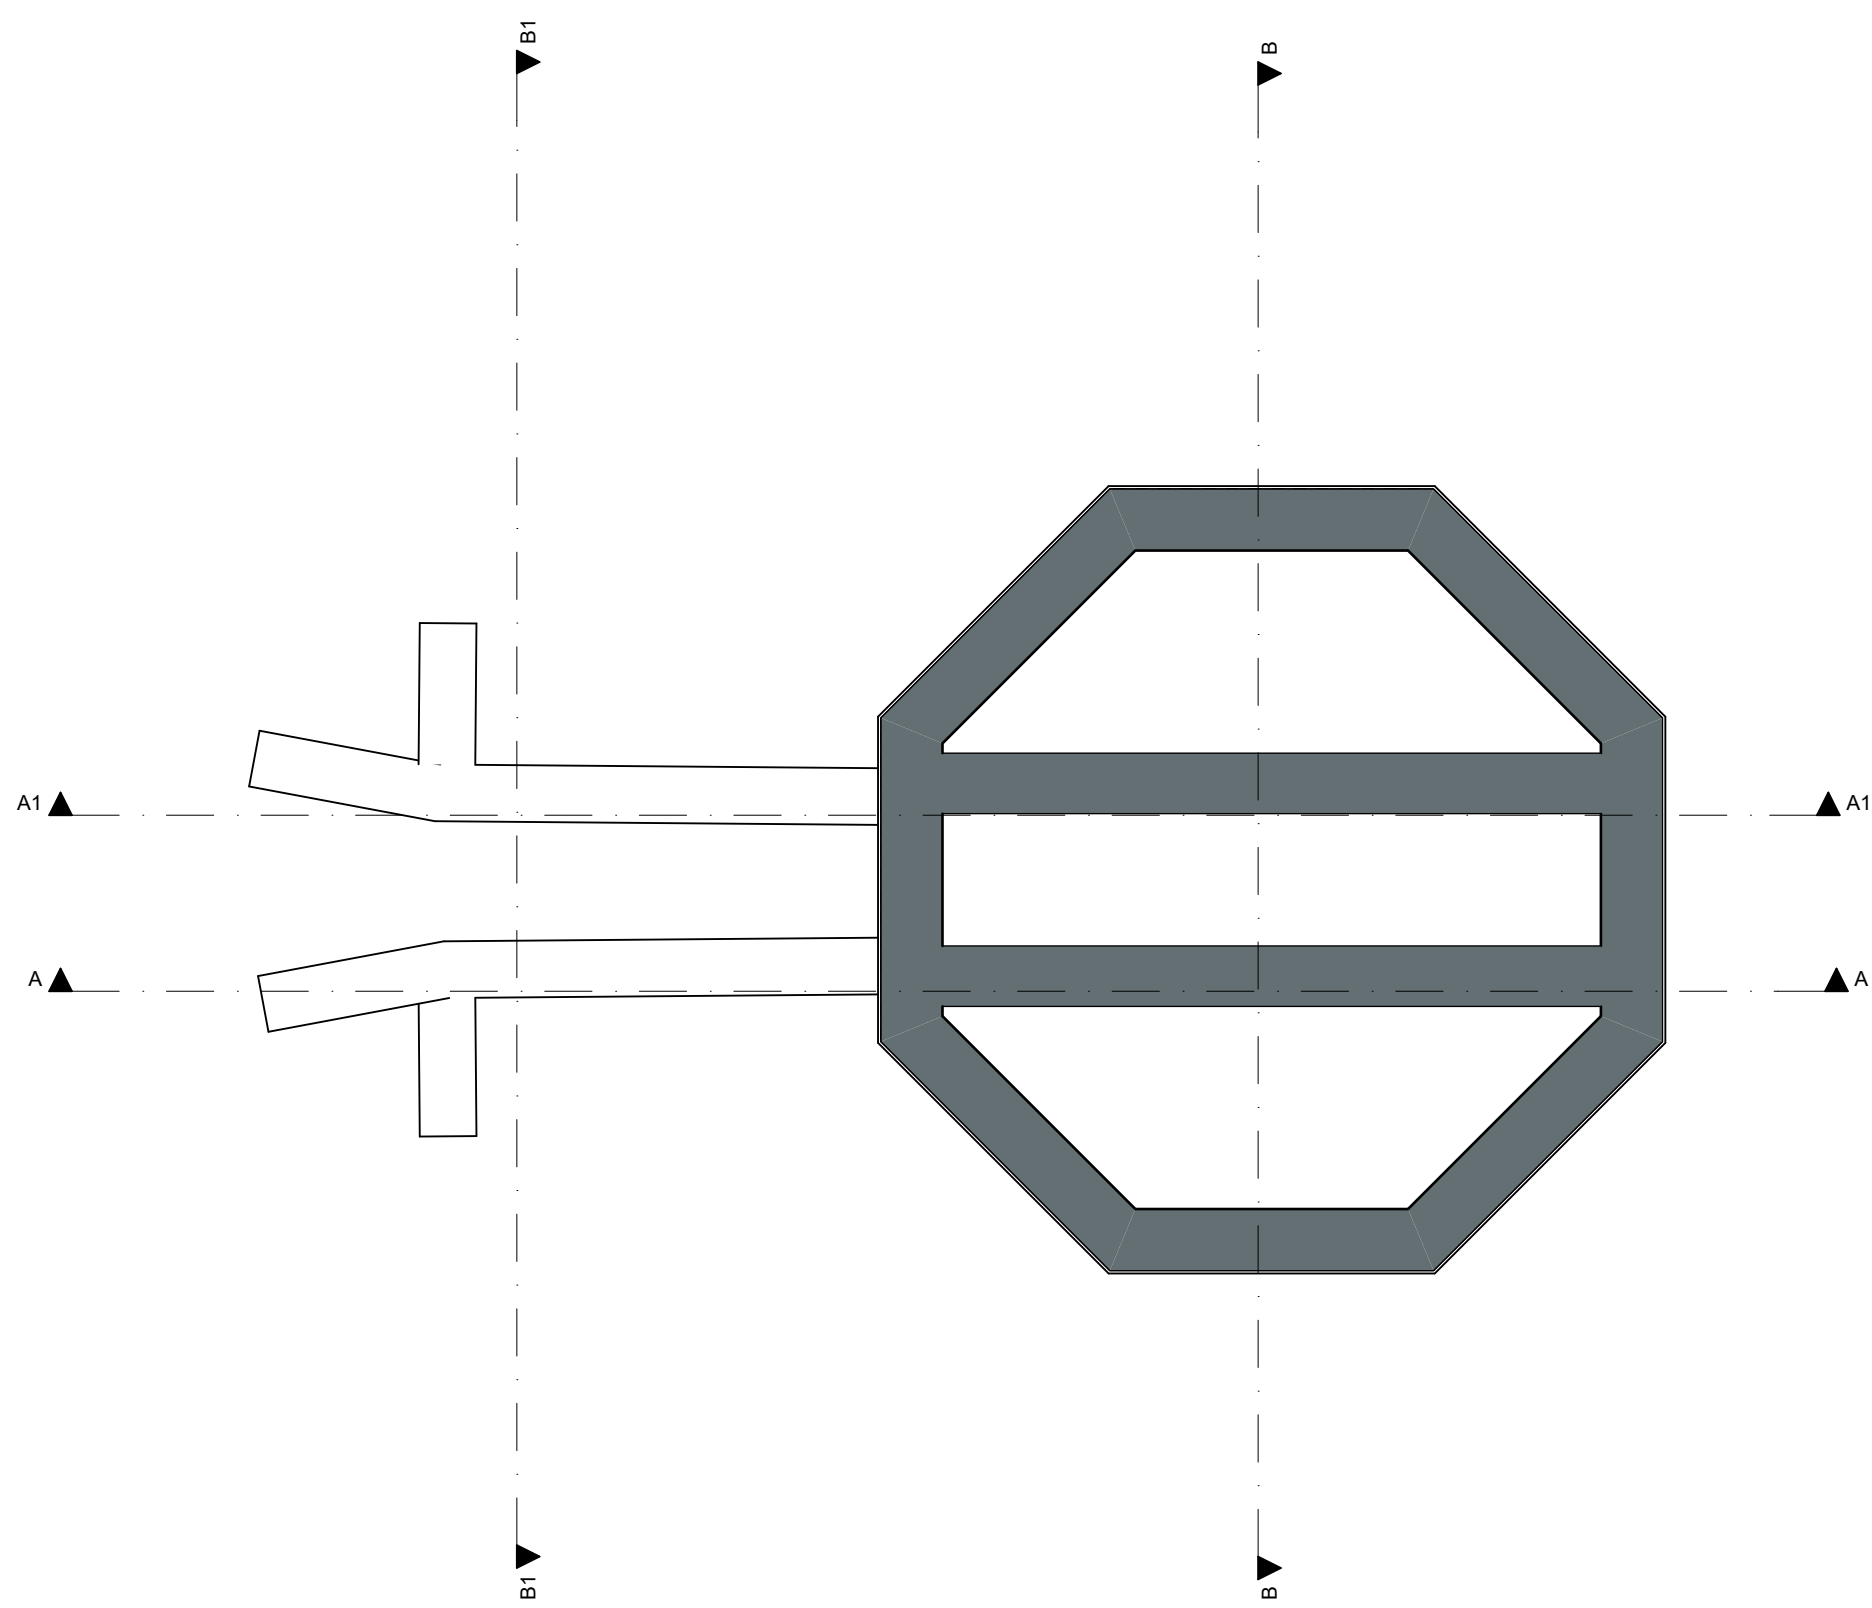


-2. Fundering 1:100

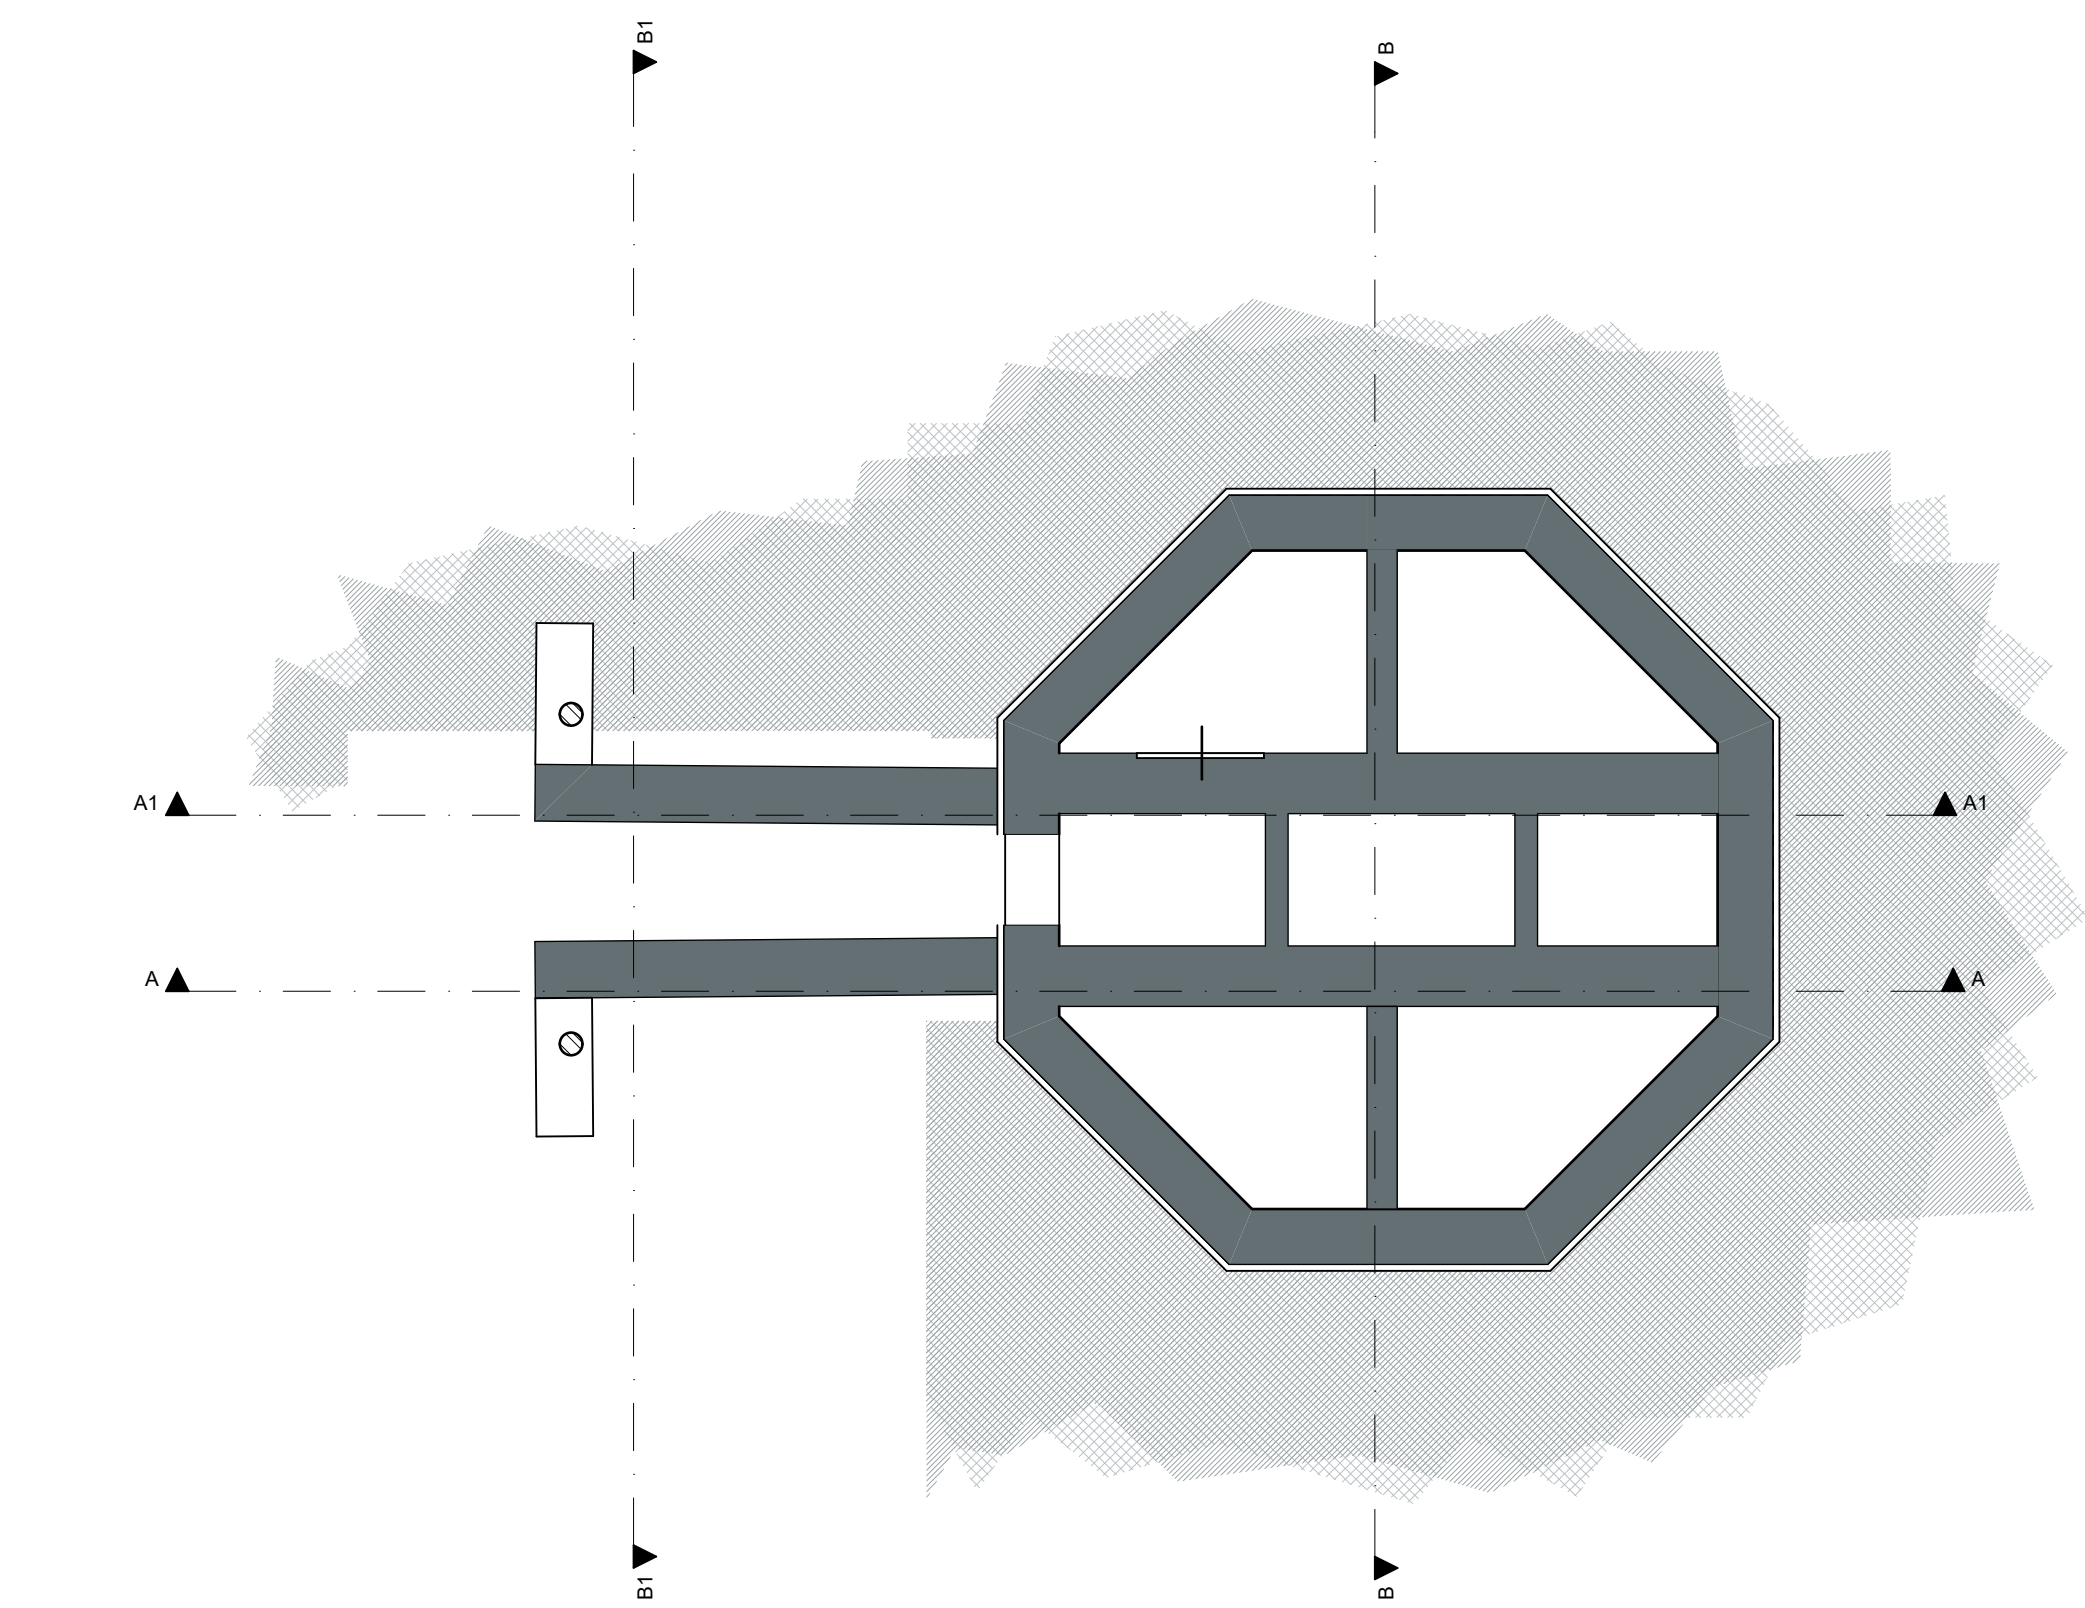


-1. Entree / kelder 1:100

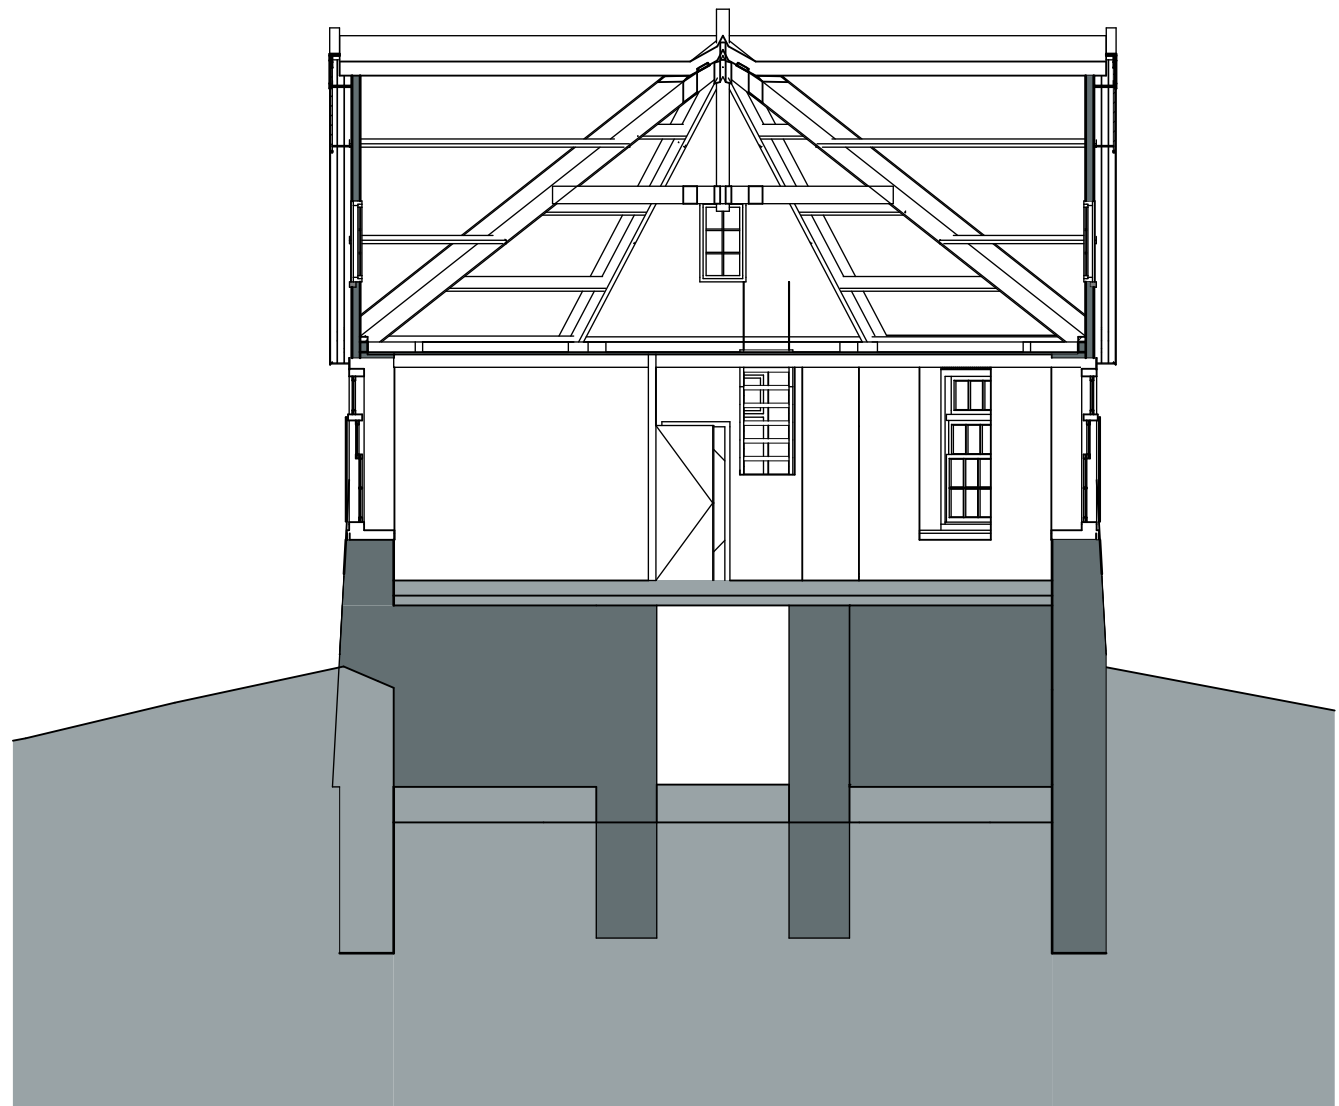


B Doorsnede B-B 1:100

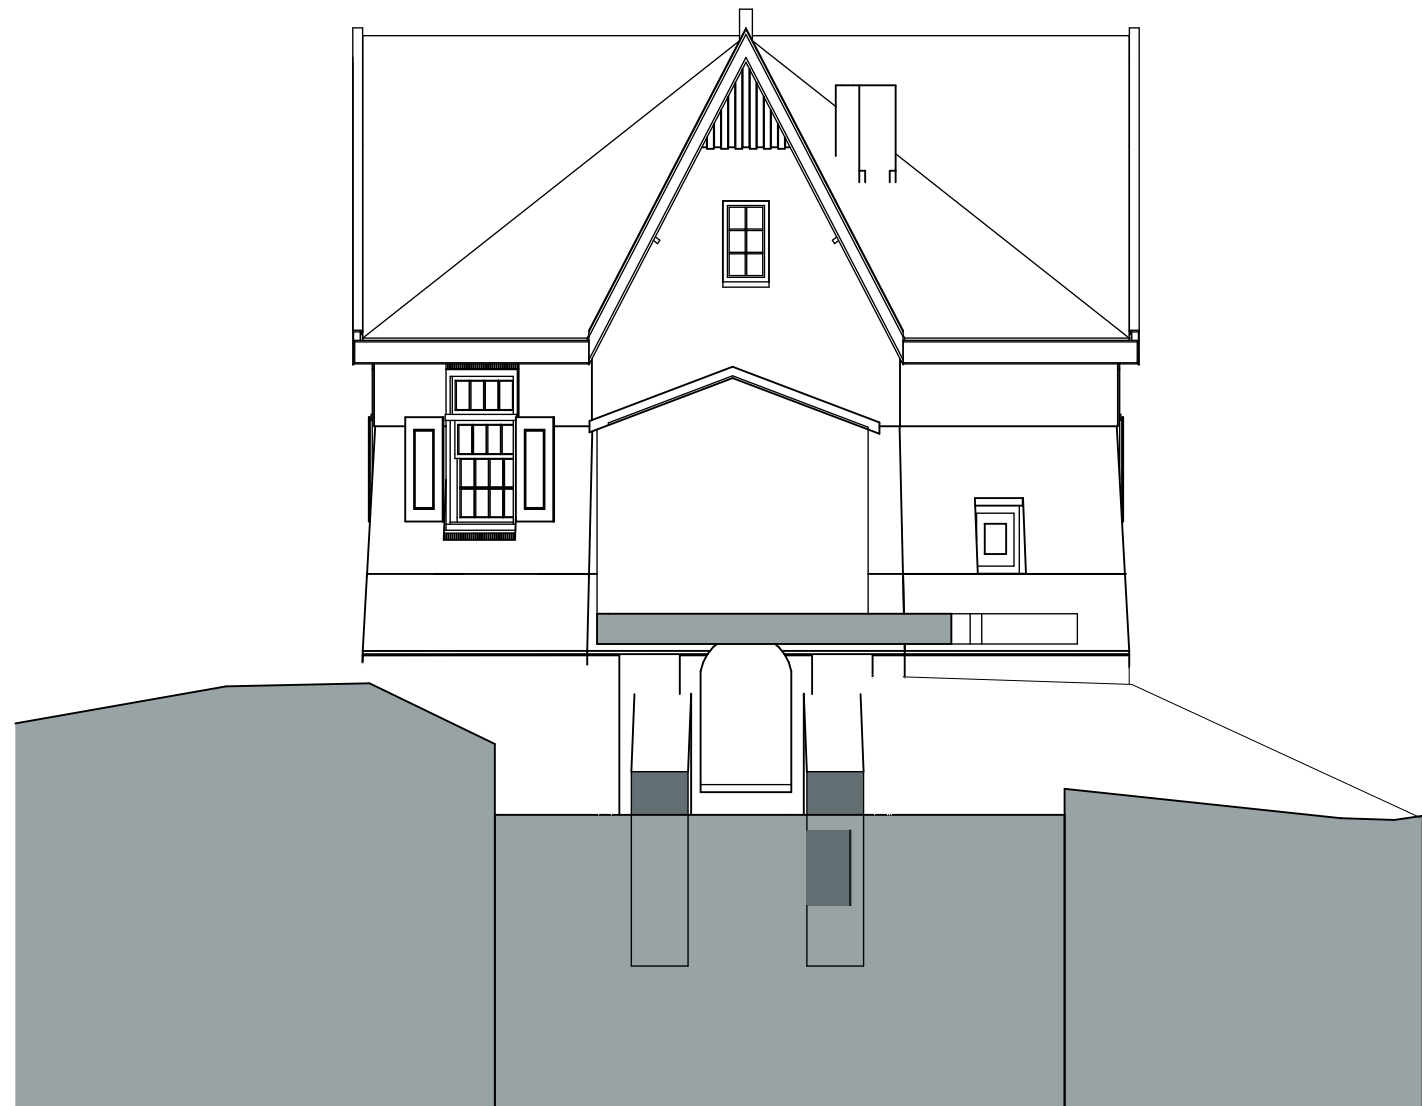

B1 Doorsnede B-B 1:100

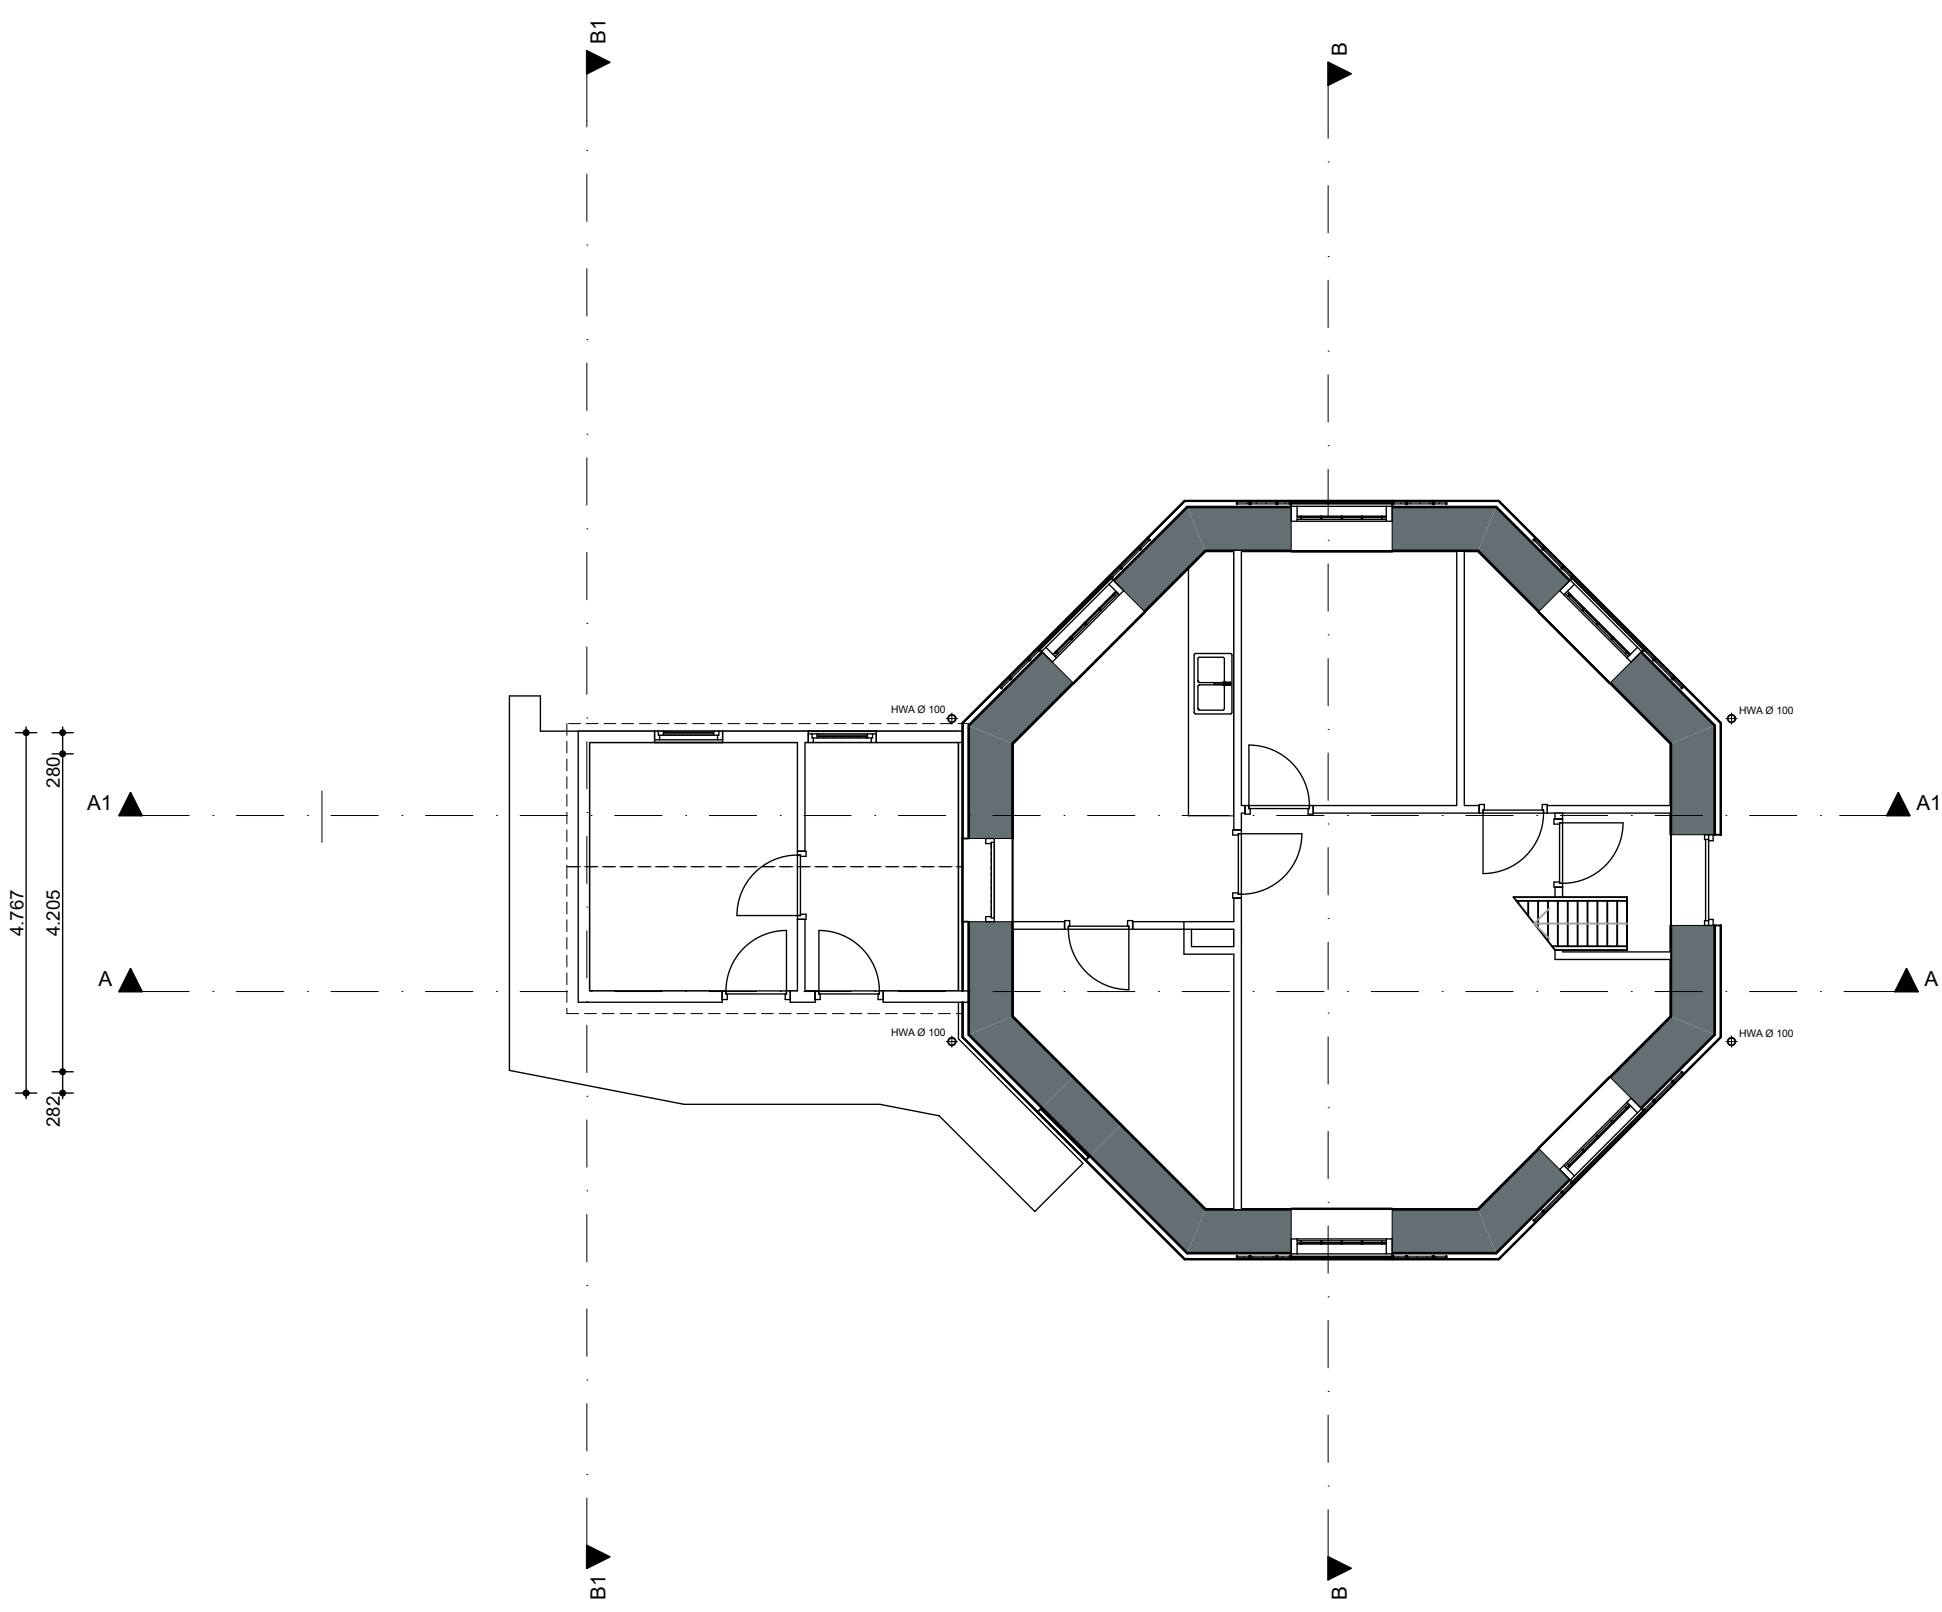

0. Begane grond Molen 1:100

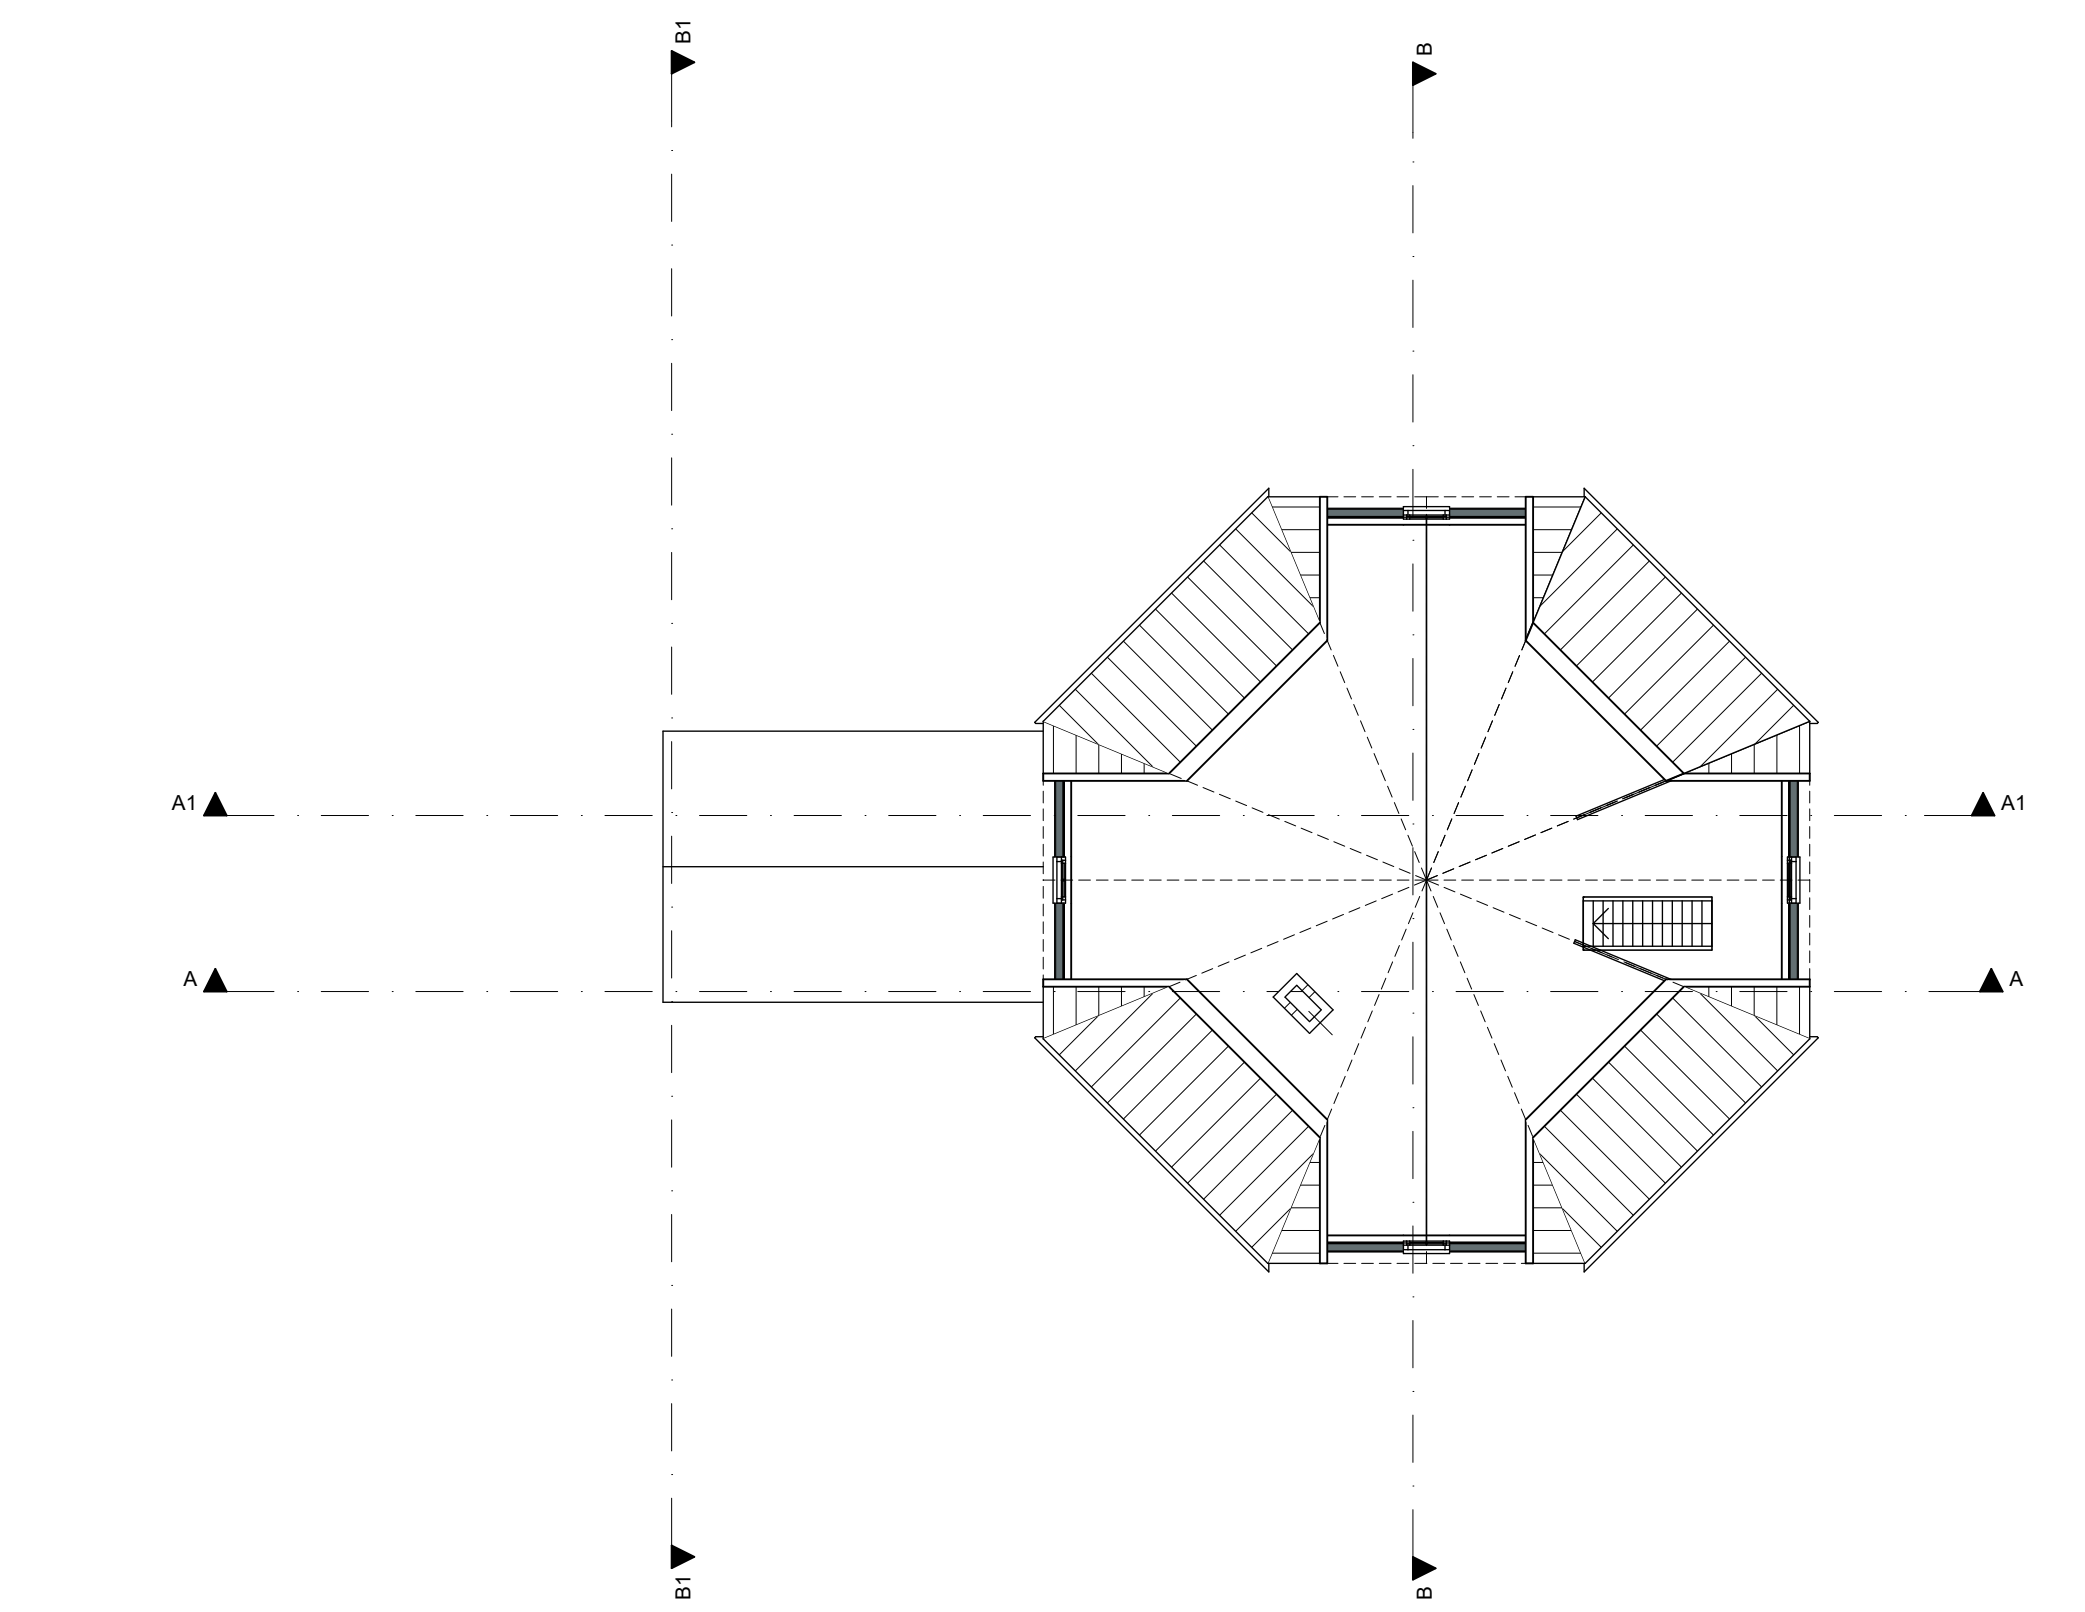

1. Zolder 1:100