





VOORGEVEL BESTAAND
Amsterdamseweg 366




ACHTERGEVEL BESTAAND
Amsterdamseweg 366

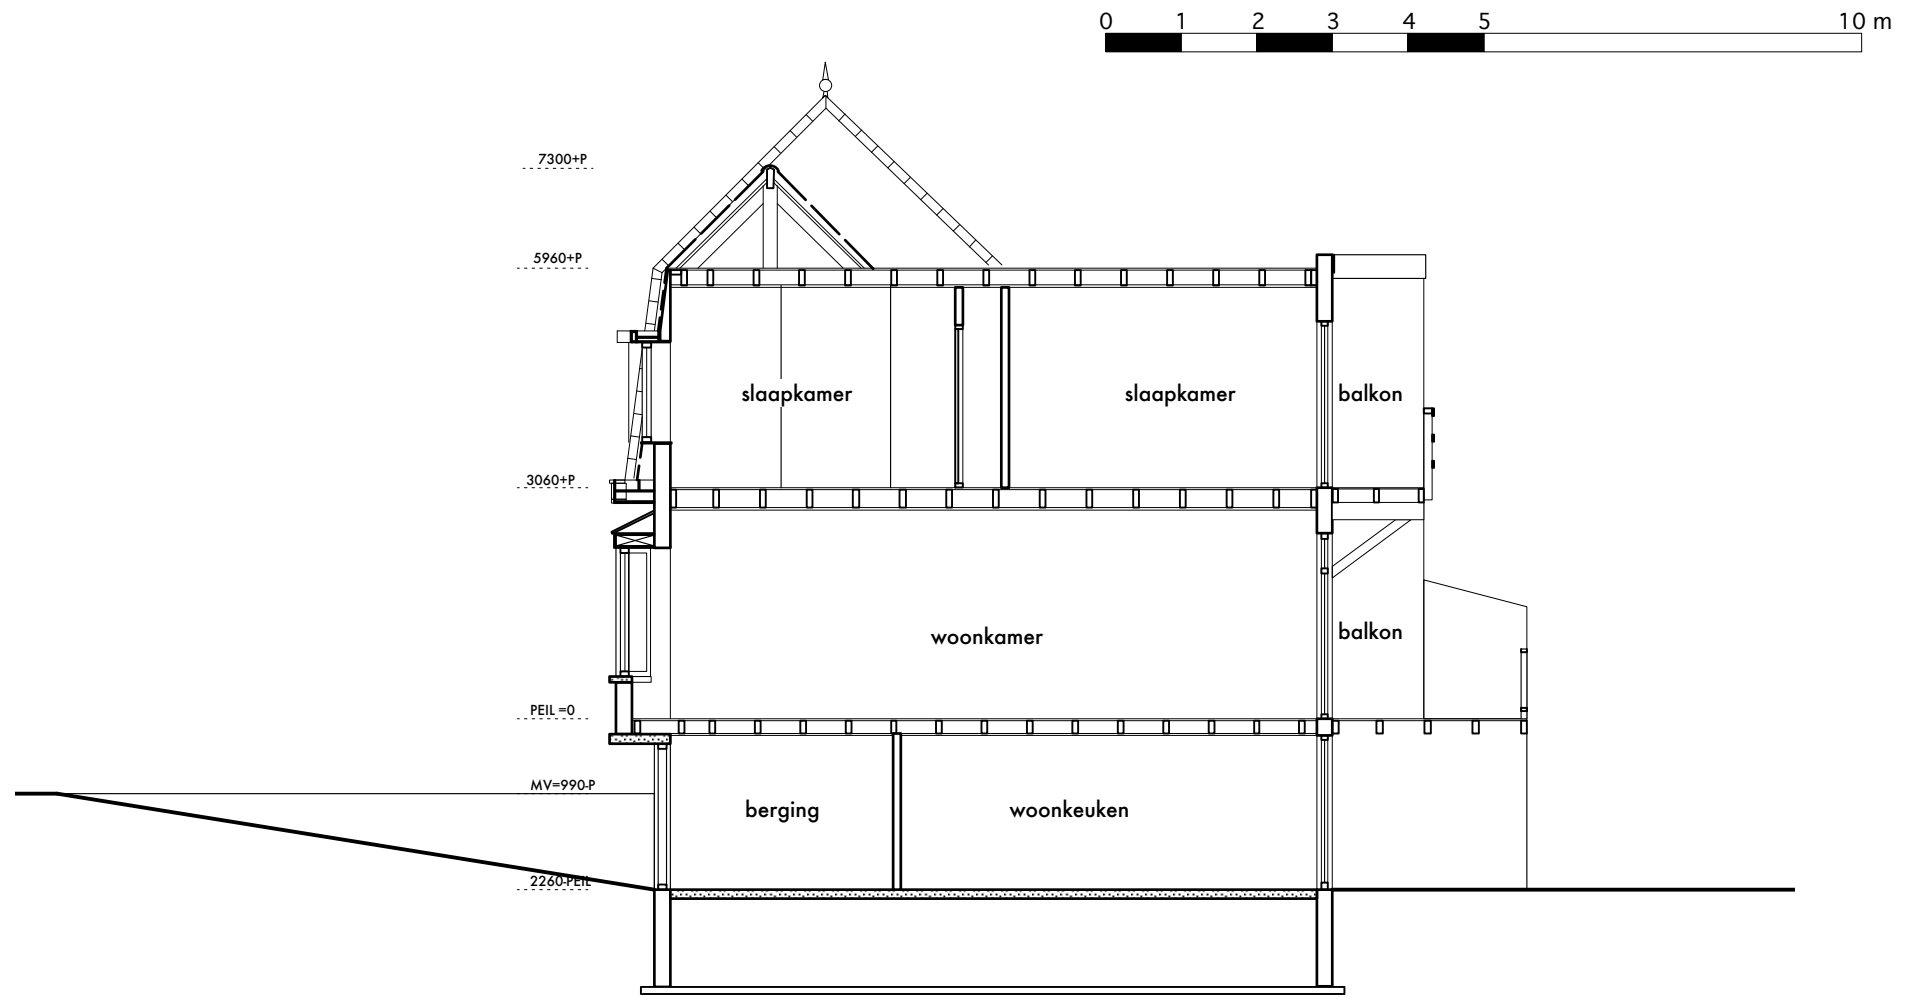


Langsdoorsnede BESTAAND

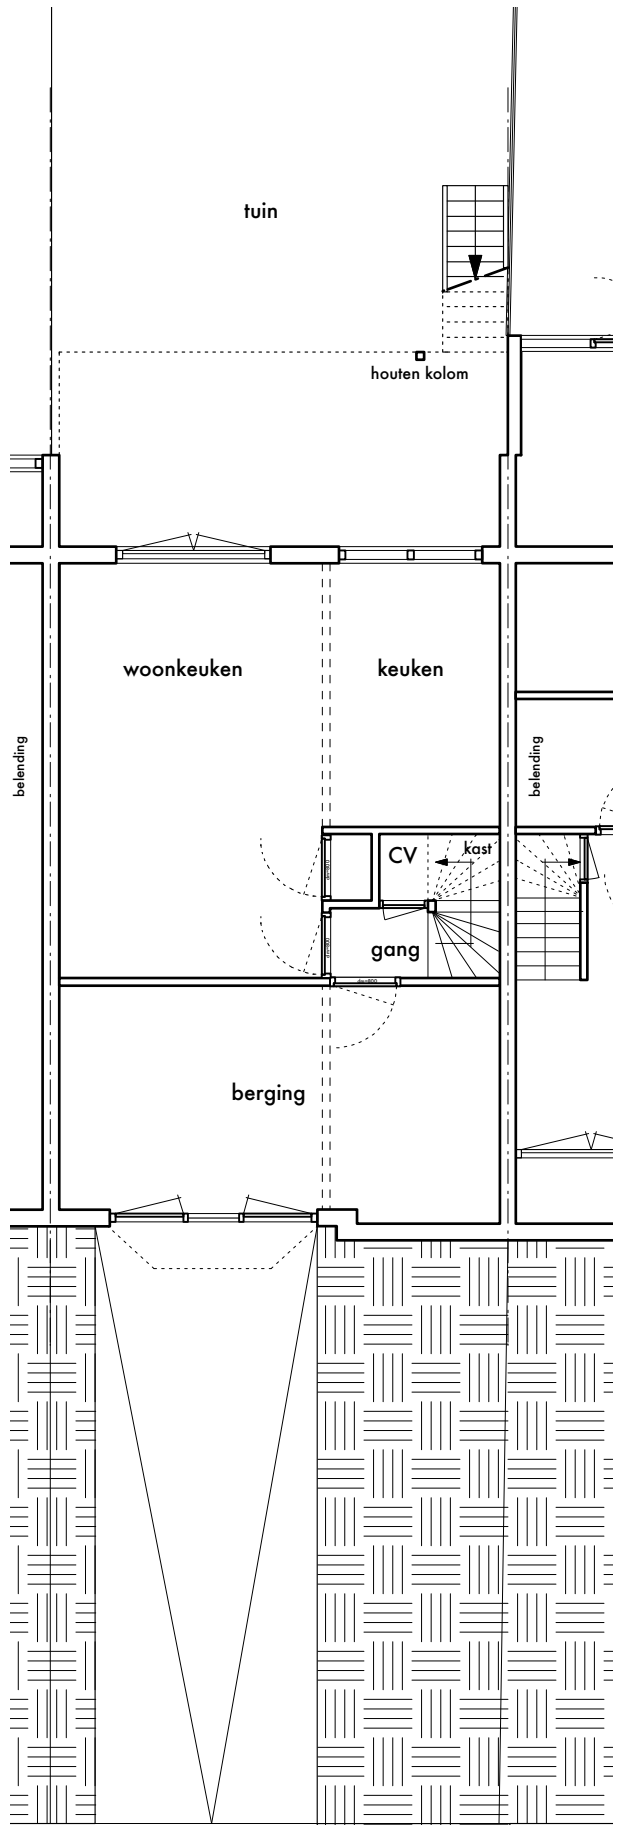


SOUTERRAIN bestaat

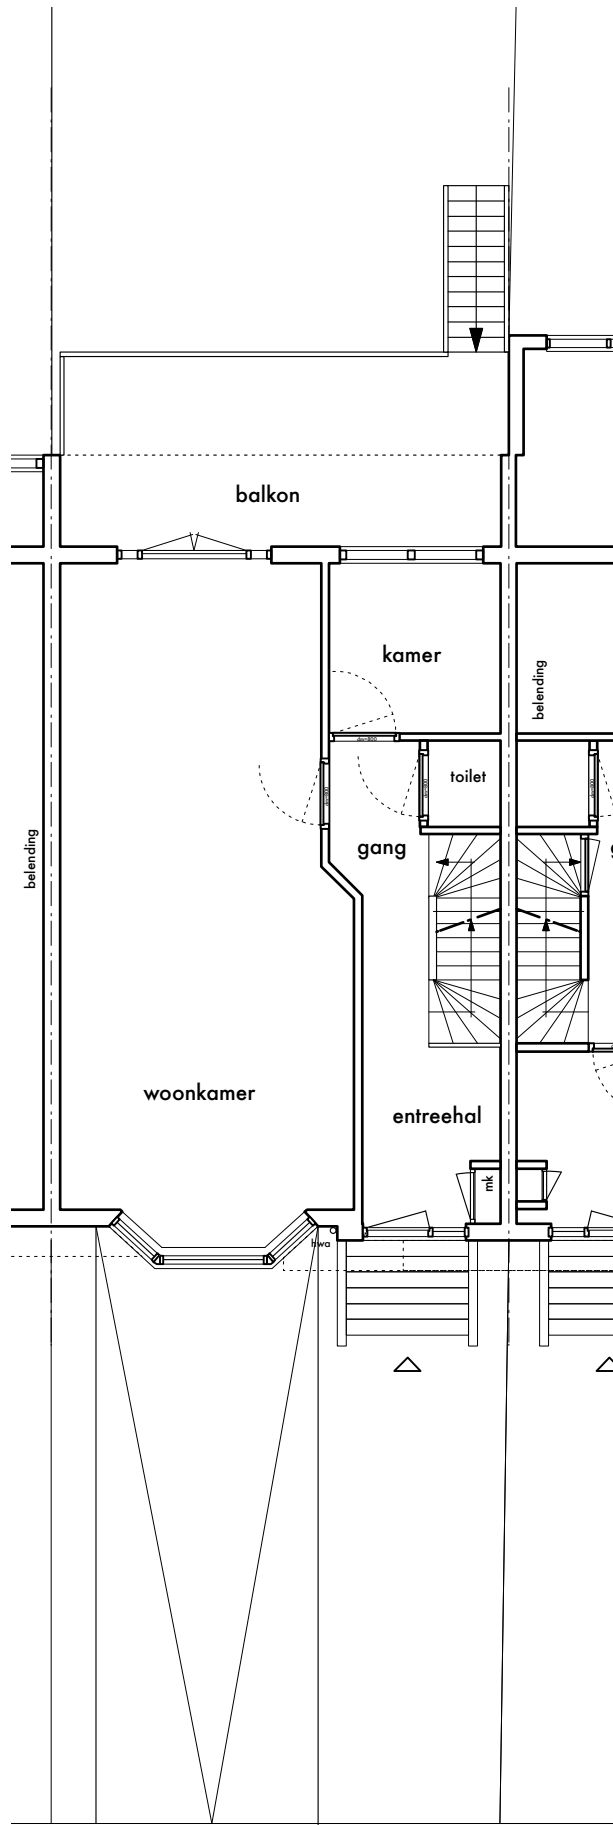


BEGANE GROND bestaat

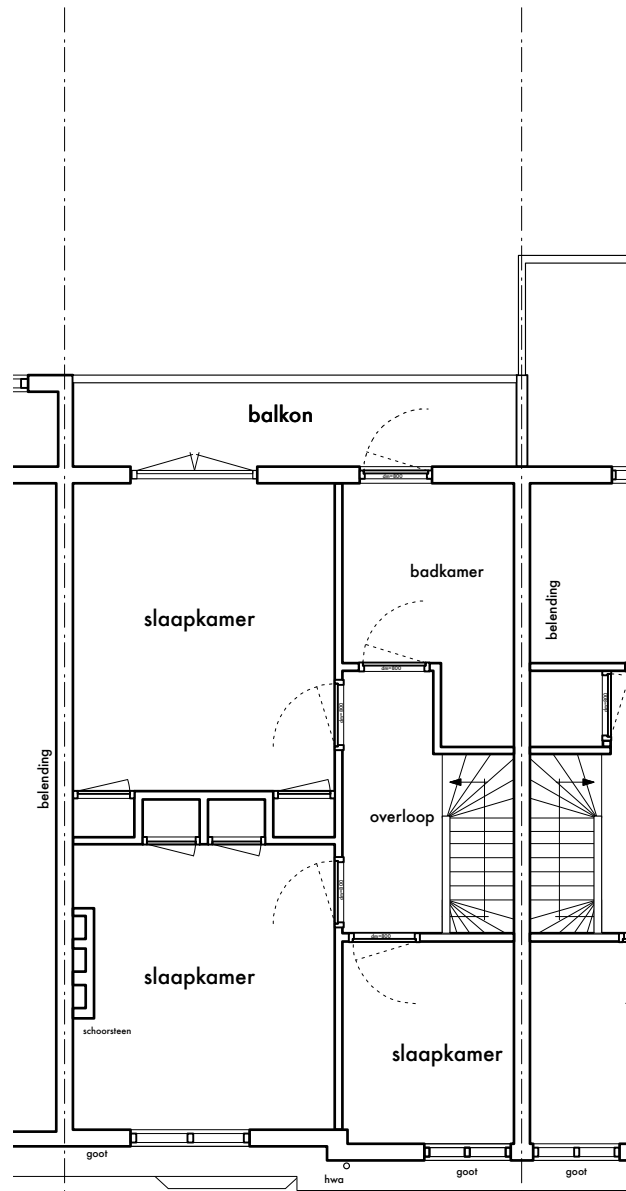

1e VERDIEPING bestaat

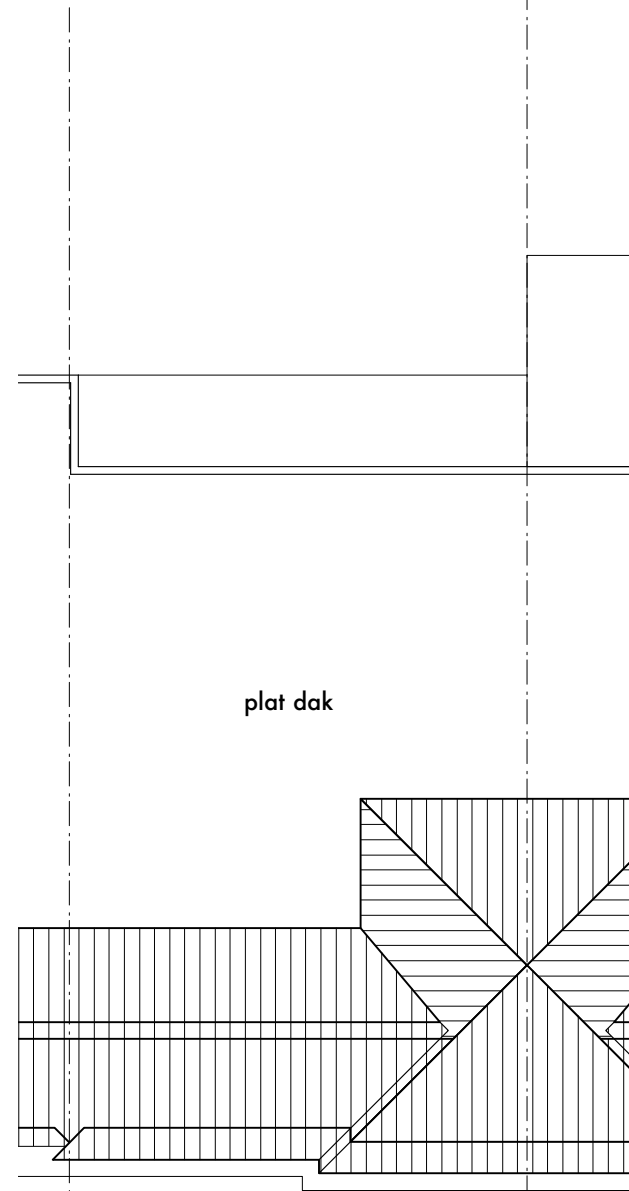

DAK bestaat

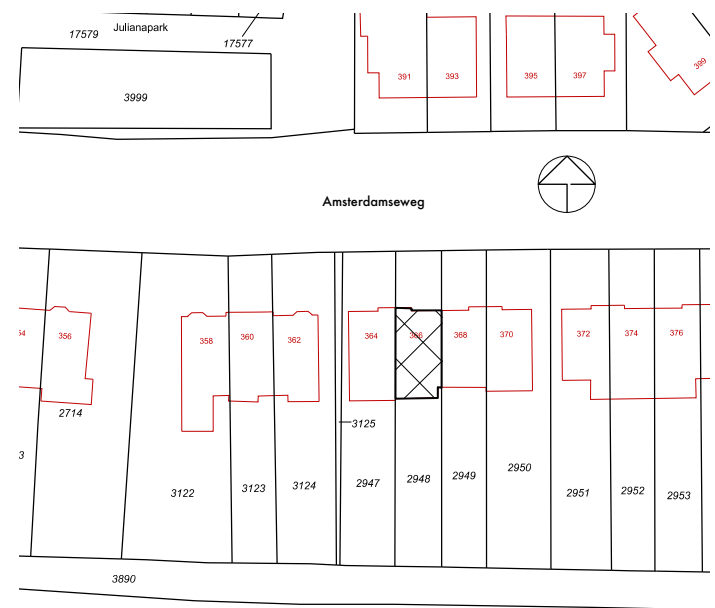

SITUATIE 1:1000

VERBOUWING WOONHUIS, Amsterdamseweg 366 te Amstelveen	
PROJECT	verbouwing, aanbouw Amsterdamseweg 366, Amstelveen
OPDRACHTGEVER	: J. van der Kamp
SCHAAL	: 1:100 OP A2 formaat
DATUM	: 22 mei 2017
ONDERWERP	: Bestaande toestand
FASE	: DO
BLAD	: DO-HL01
WIJZIGING	: A ...