

In te korten duikers:
2x 800mm Gietijzer 4m1
1x 800mm PE 4m1

te graven water 700m2



te dempen water 2500m2

Aan te brengen duikers:
2x 1000mm PE 24m1


Aan te brengen duikers:
2x 1000mm PE 18m1

Te verwijderen duikers:
2x 1000mm PE 18m1

Overzicht 1:5000

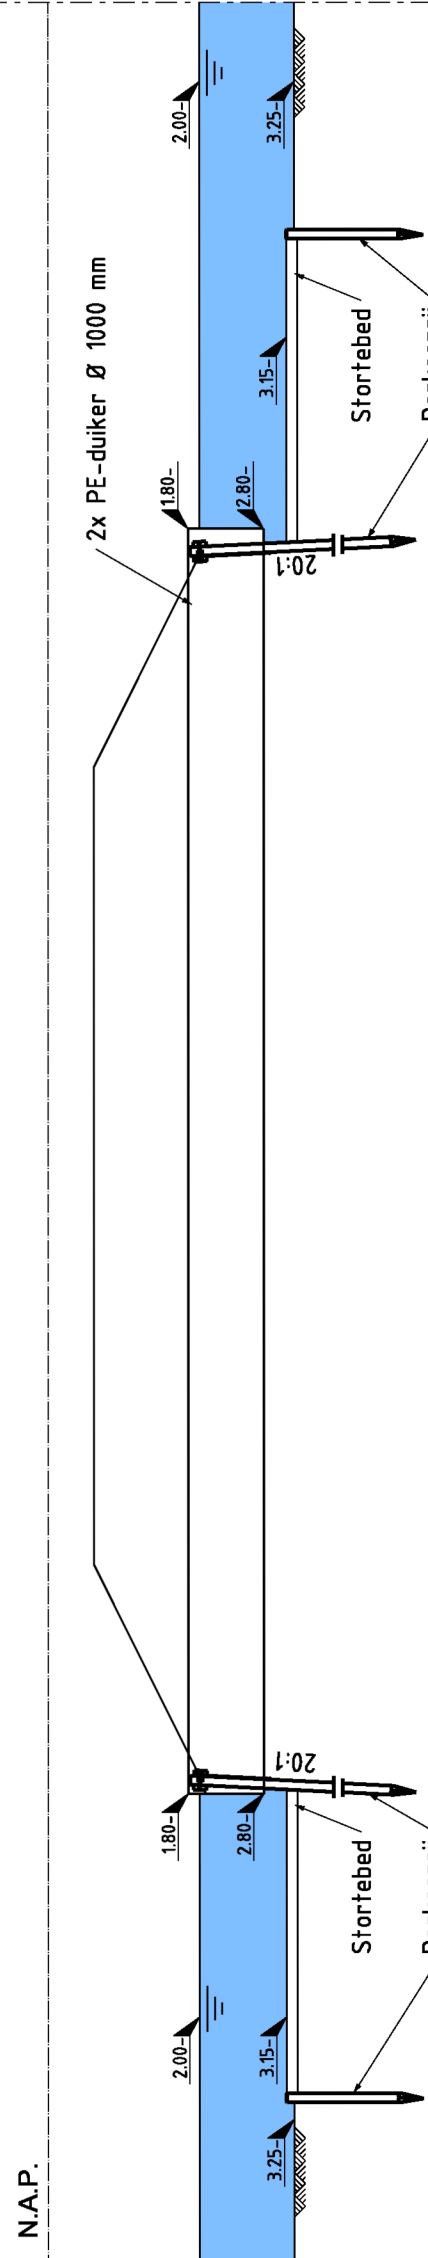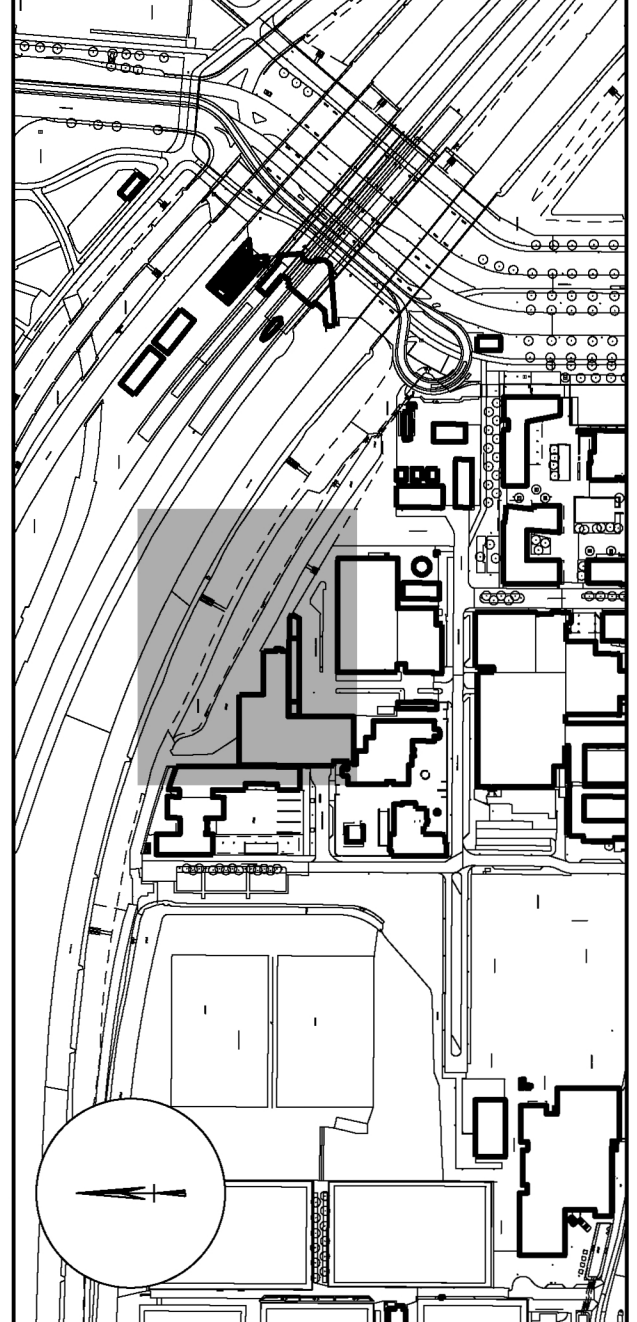

Principe doorsnede aan te brengen duikers
SCHAAL 1:500

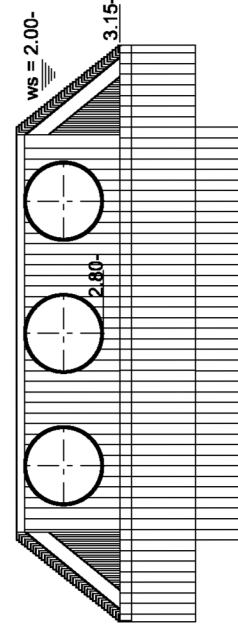

Principe voorbeeld aan te brengen duikers
SCHAAL 1:500

Ingenieursbureau

Opdrachtgever: Gemeente Amsterdam

Project: BRM Kavel 12

Onderdeel: Watervergunning, tekening

Stap: Concept

Opsteller: K. van Duijn

Projectnummer: 31992

Architectuur: 30-10-2017

Document: 1

Portefolio: 30-10-2017