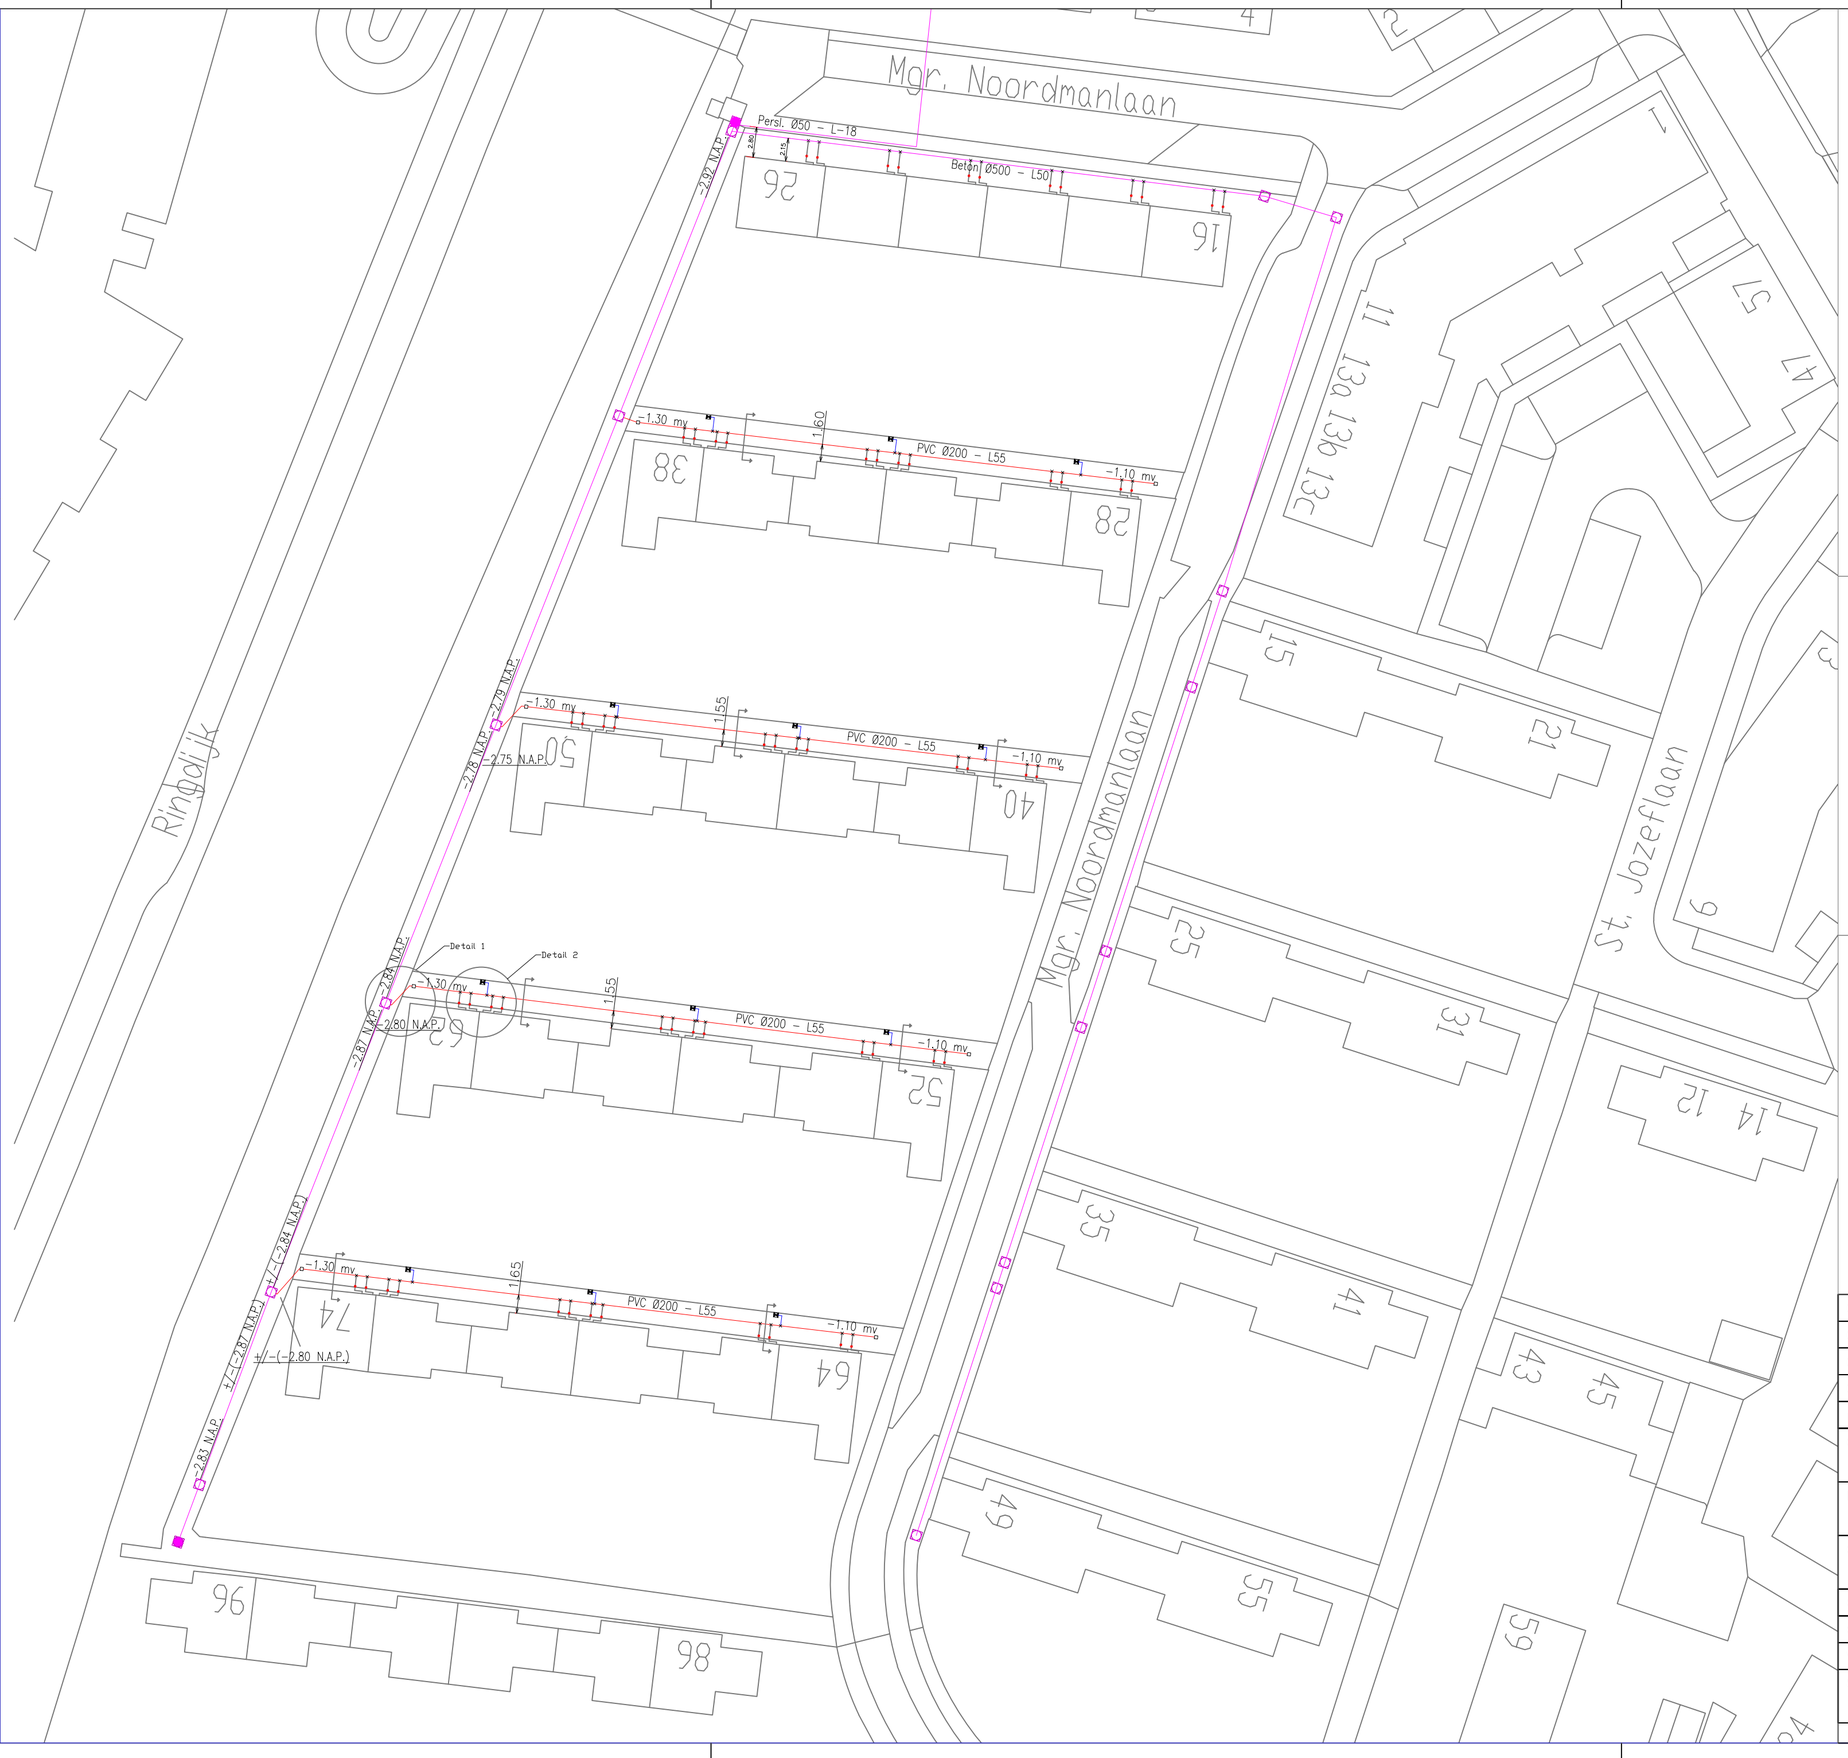

Renvooi

- Bestaand gemengd riool
- PVC Ø200 - LXX — Nieuw riool gemengd PVC, Ø200, grijs, met lengte XX in meters
- Kolkenaansluiting, PVC Ø125, grijs
- Persl. Ø50 - L=onbekend — Persleiding Ø50 – Lengte 18 meter
- Beton Ø500 - L50 — Bestaand betonriool gemengd, Ø500, lengte 50 meter
- Put Ø315
- Straatkolk
- Bestaande put
- Bestaande pompput
- −1.30 mv — Hoogte t.o.v. maaiveld (+/− −1.00 m N.A.P.)
- −2.85 N.A.P. — Hoogte t.o.v. N.A.P.
- +/-(−2.85 N.A.P.) — Geinterpoleerde hoogte t.o.v. N.A.P.
- Inlaat
- OB — Opsluitband
- Dwarsdoorsnede, zie dwarsdoorsnede tekening 216 268-3, 216 268-4

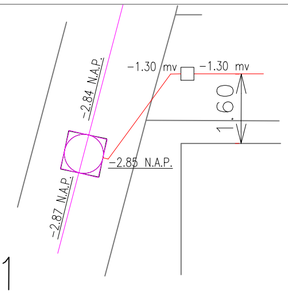

Detail 1

1:100

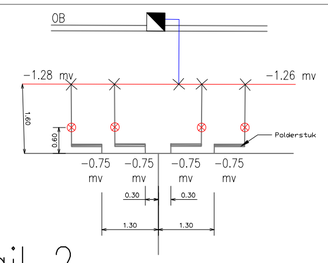

Detail 2

1:100

rev.	Get.	Gec.	Gez.	Datum	Omschrijving wijziging
04	-	-	-	-	-
03	-	-	-	-	-
02	-	-	-	-	-
01	-	-	-	-	-

Opdrachtgever	Gemeente Uithoorn 1420 AA Uithoorn		
Project	Mgr. Noordmanlaan Vervanging riolering en verhardingen		
Onderdeel	Rioleringstekening -		
Getekend	B. Kieftenbeld	par.	d.d. 28-11-2016
Gecontroleerd	A. van Hal	par.	d.d. 28-11-2016
Vrijgegeven	E. Muller	par.	d.d. 28-11-2016
Status DEFINITIEF		formaat A2	schaal 1:400

De Bie Wegenbouw BV
Wagenmakerstraat 25
1991 JB Velserbroek
Telefoon : 023 - 538 80 88
Fax : 023 - 538 76 44

tekening / dossiernummer

216 268 -1

DEZE TEKENING IS EIGENDOM VAN DE BIE WEGENBOUW BV. ©
AAN DIT DOCUMENT KUNNEN GEEN RECHTEN WORDEN ONTLEEND.