


SITUATIE NIEUW
Lange Muiderweg 4 te Weesp

Kadastrale gemeente: WEESP
Sectie: B
Perceel: 1571

Alle maten in het werk controleren!

Fragment duiker em dam - tbv watervergunning			1403 SO-0.002 FELSCH. architecten
schaal	1:100		
formaat	A3		
datum	29.05.2017		
	XX		
opdracht	TB	info@felsch.nl 020 - 489 78 74	

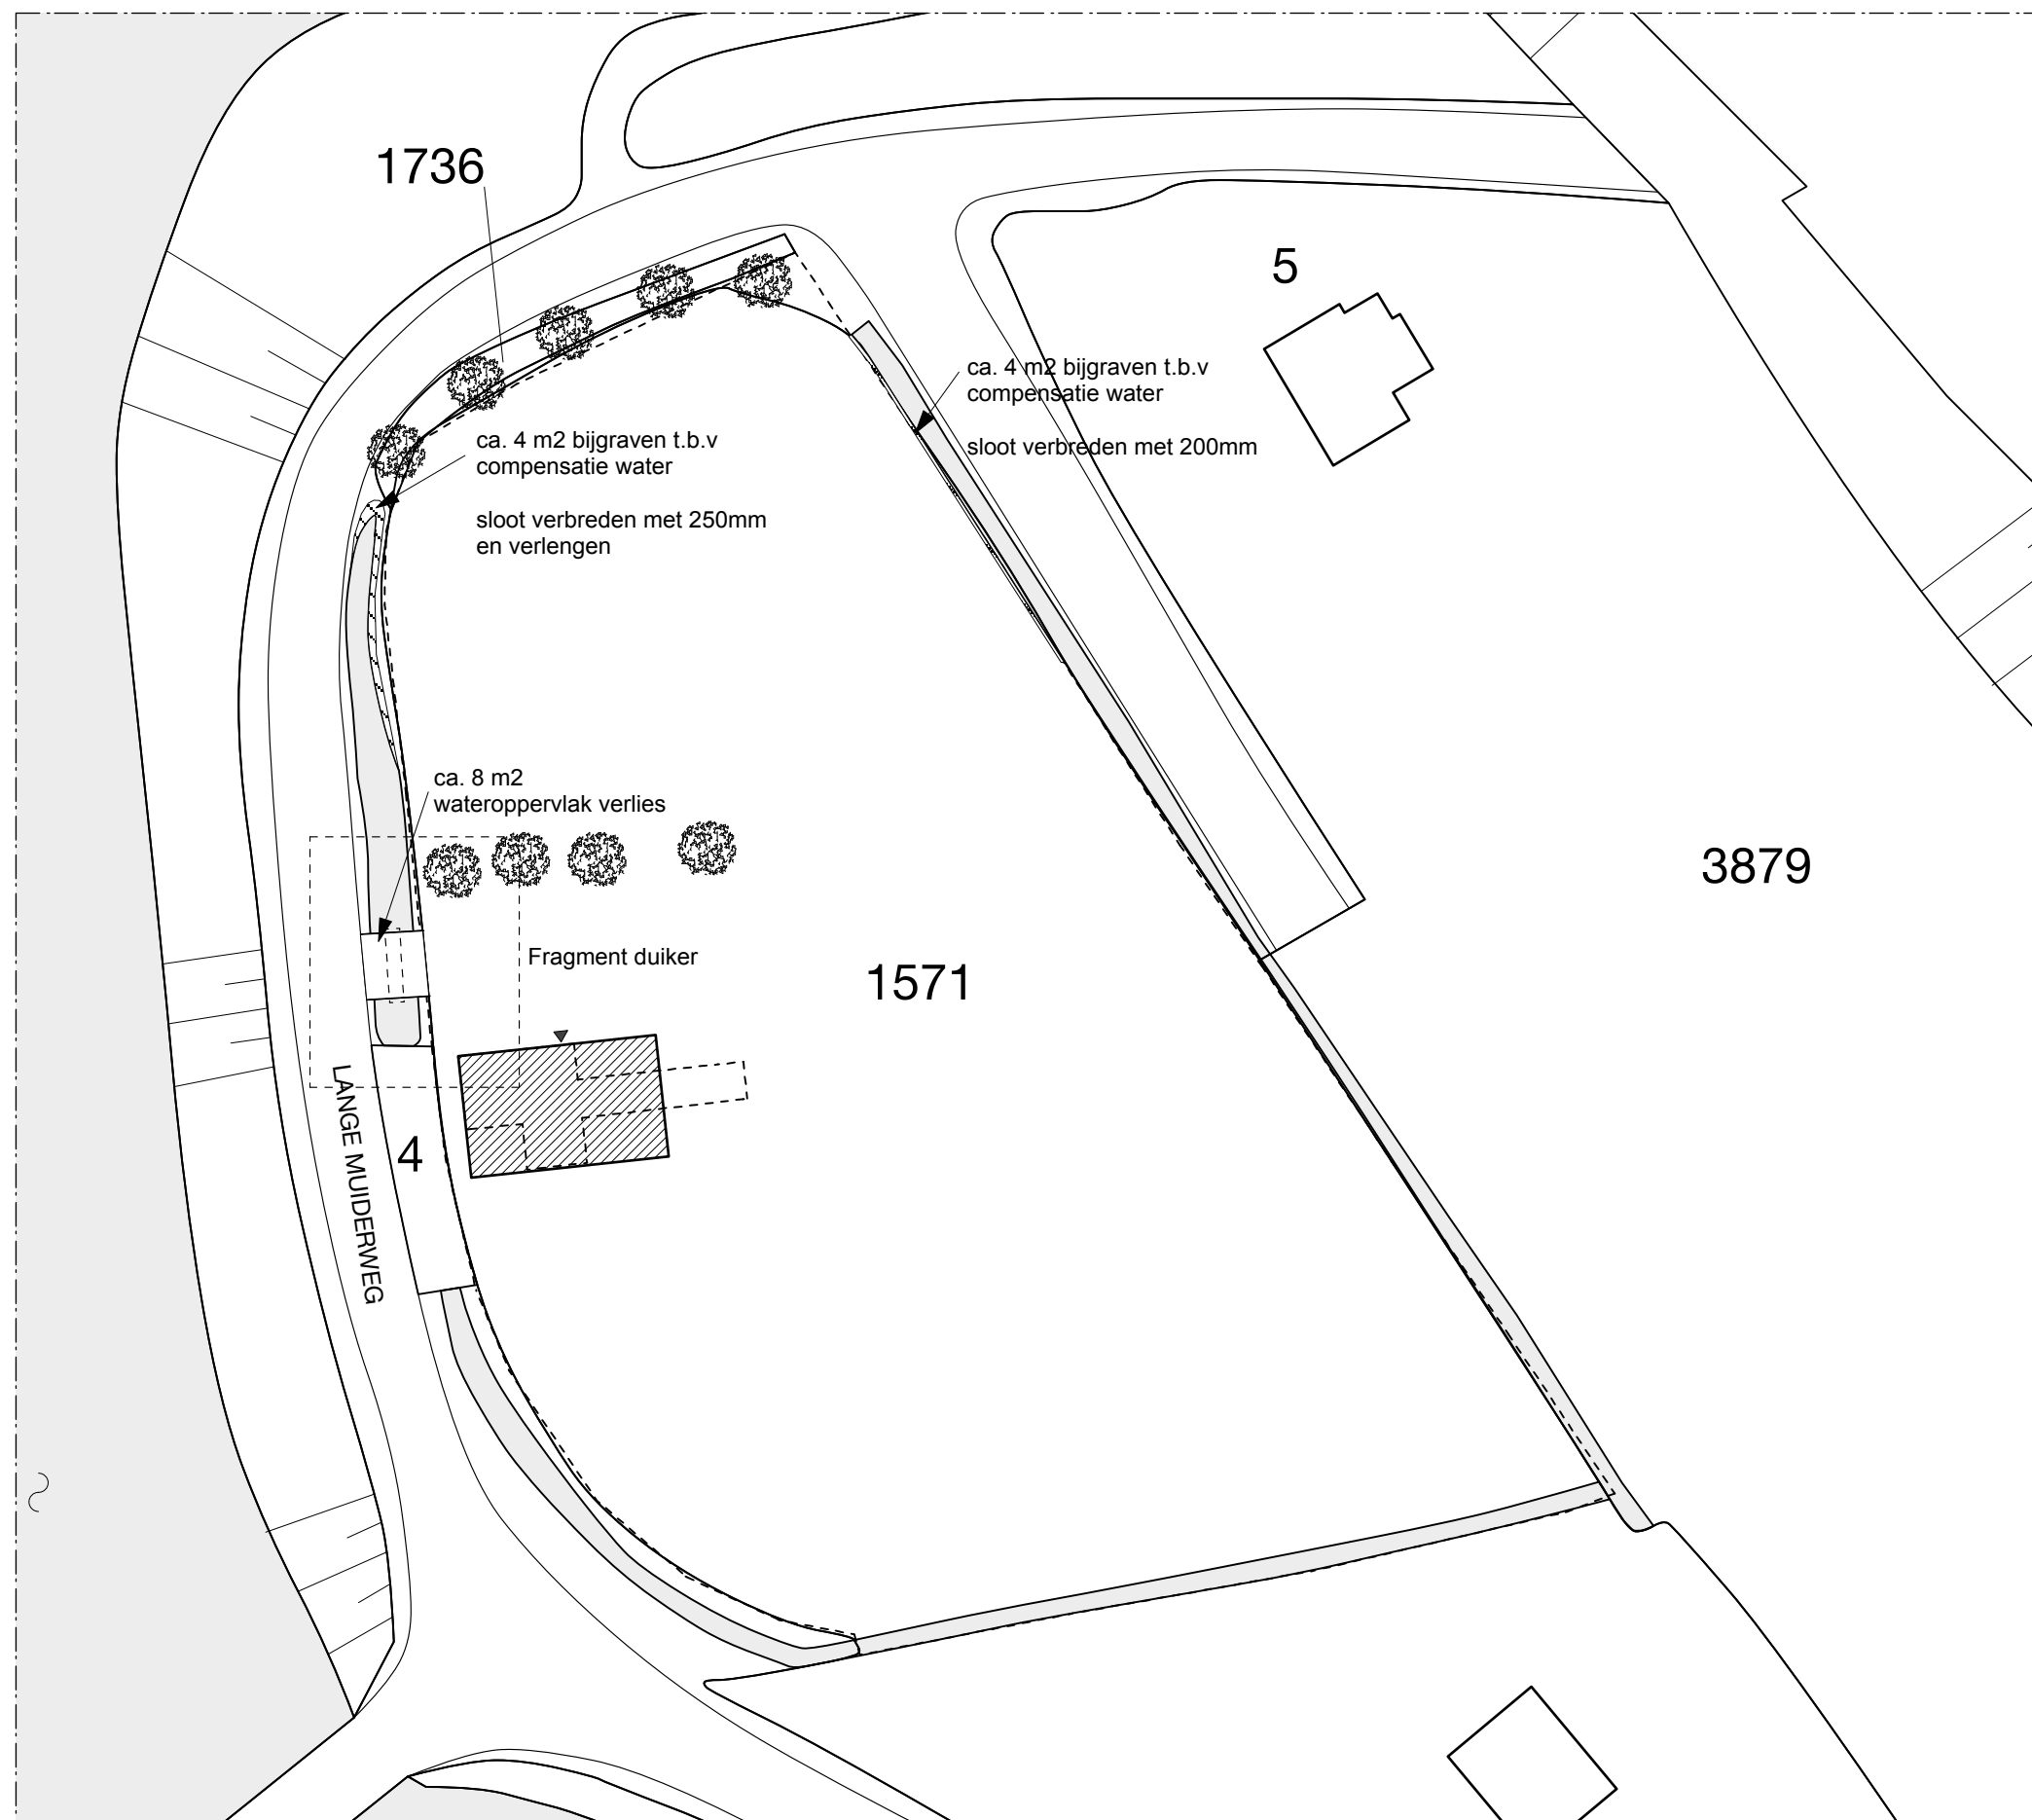

SITUATIE NIEUW
Lange Muiderweg 4 te Weesp

Kadastrale gemeente: WEESP
Sectie: B
Perceel: 1571

Alle maten in het werk controleren!

Situatie duiker en dam - tbv watervergunning		1403 SO-0.001
schaal	1:500	
formaat	A3	
datum	29.05.2017	
XX		FELSCH. architecten
opdracht	TB	info@felsch.nl 020 - 489 78 74