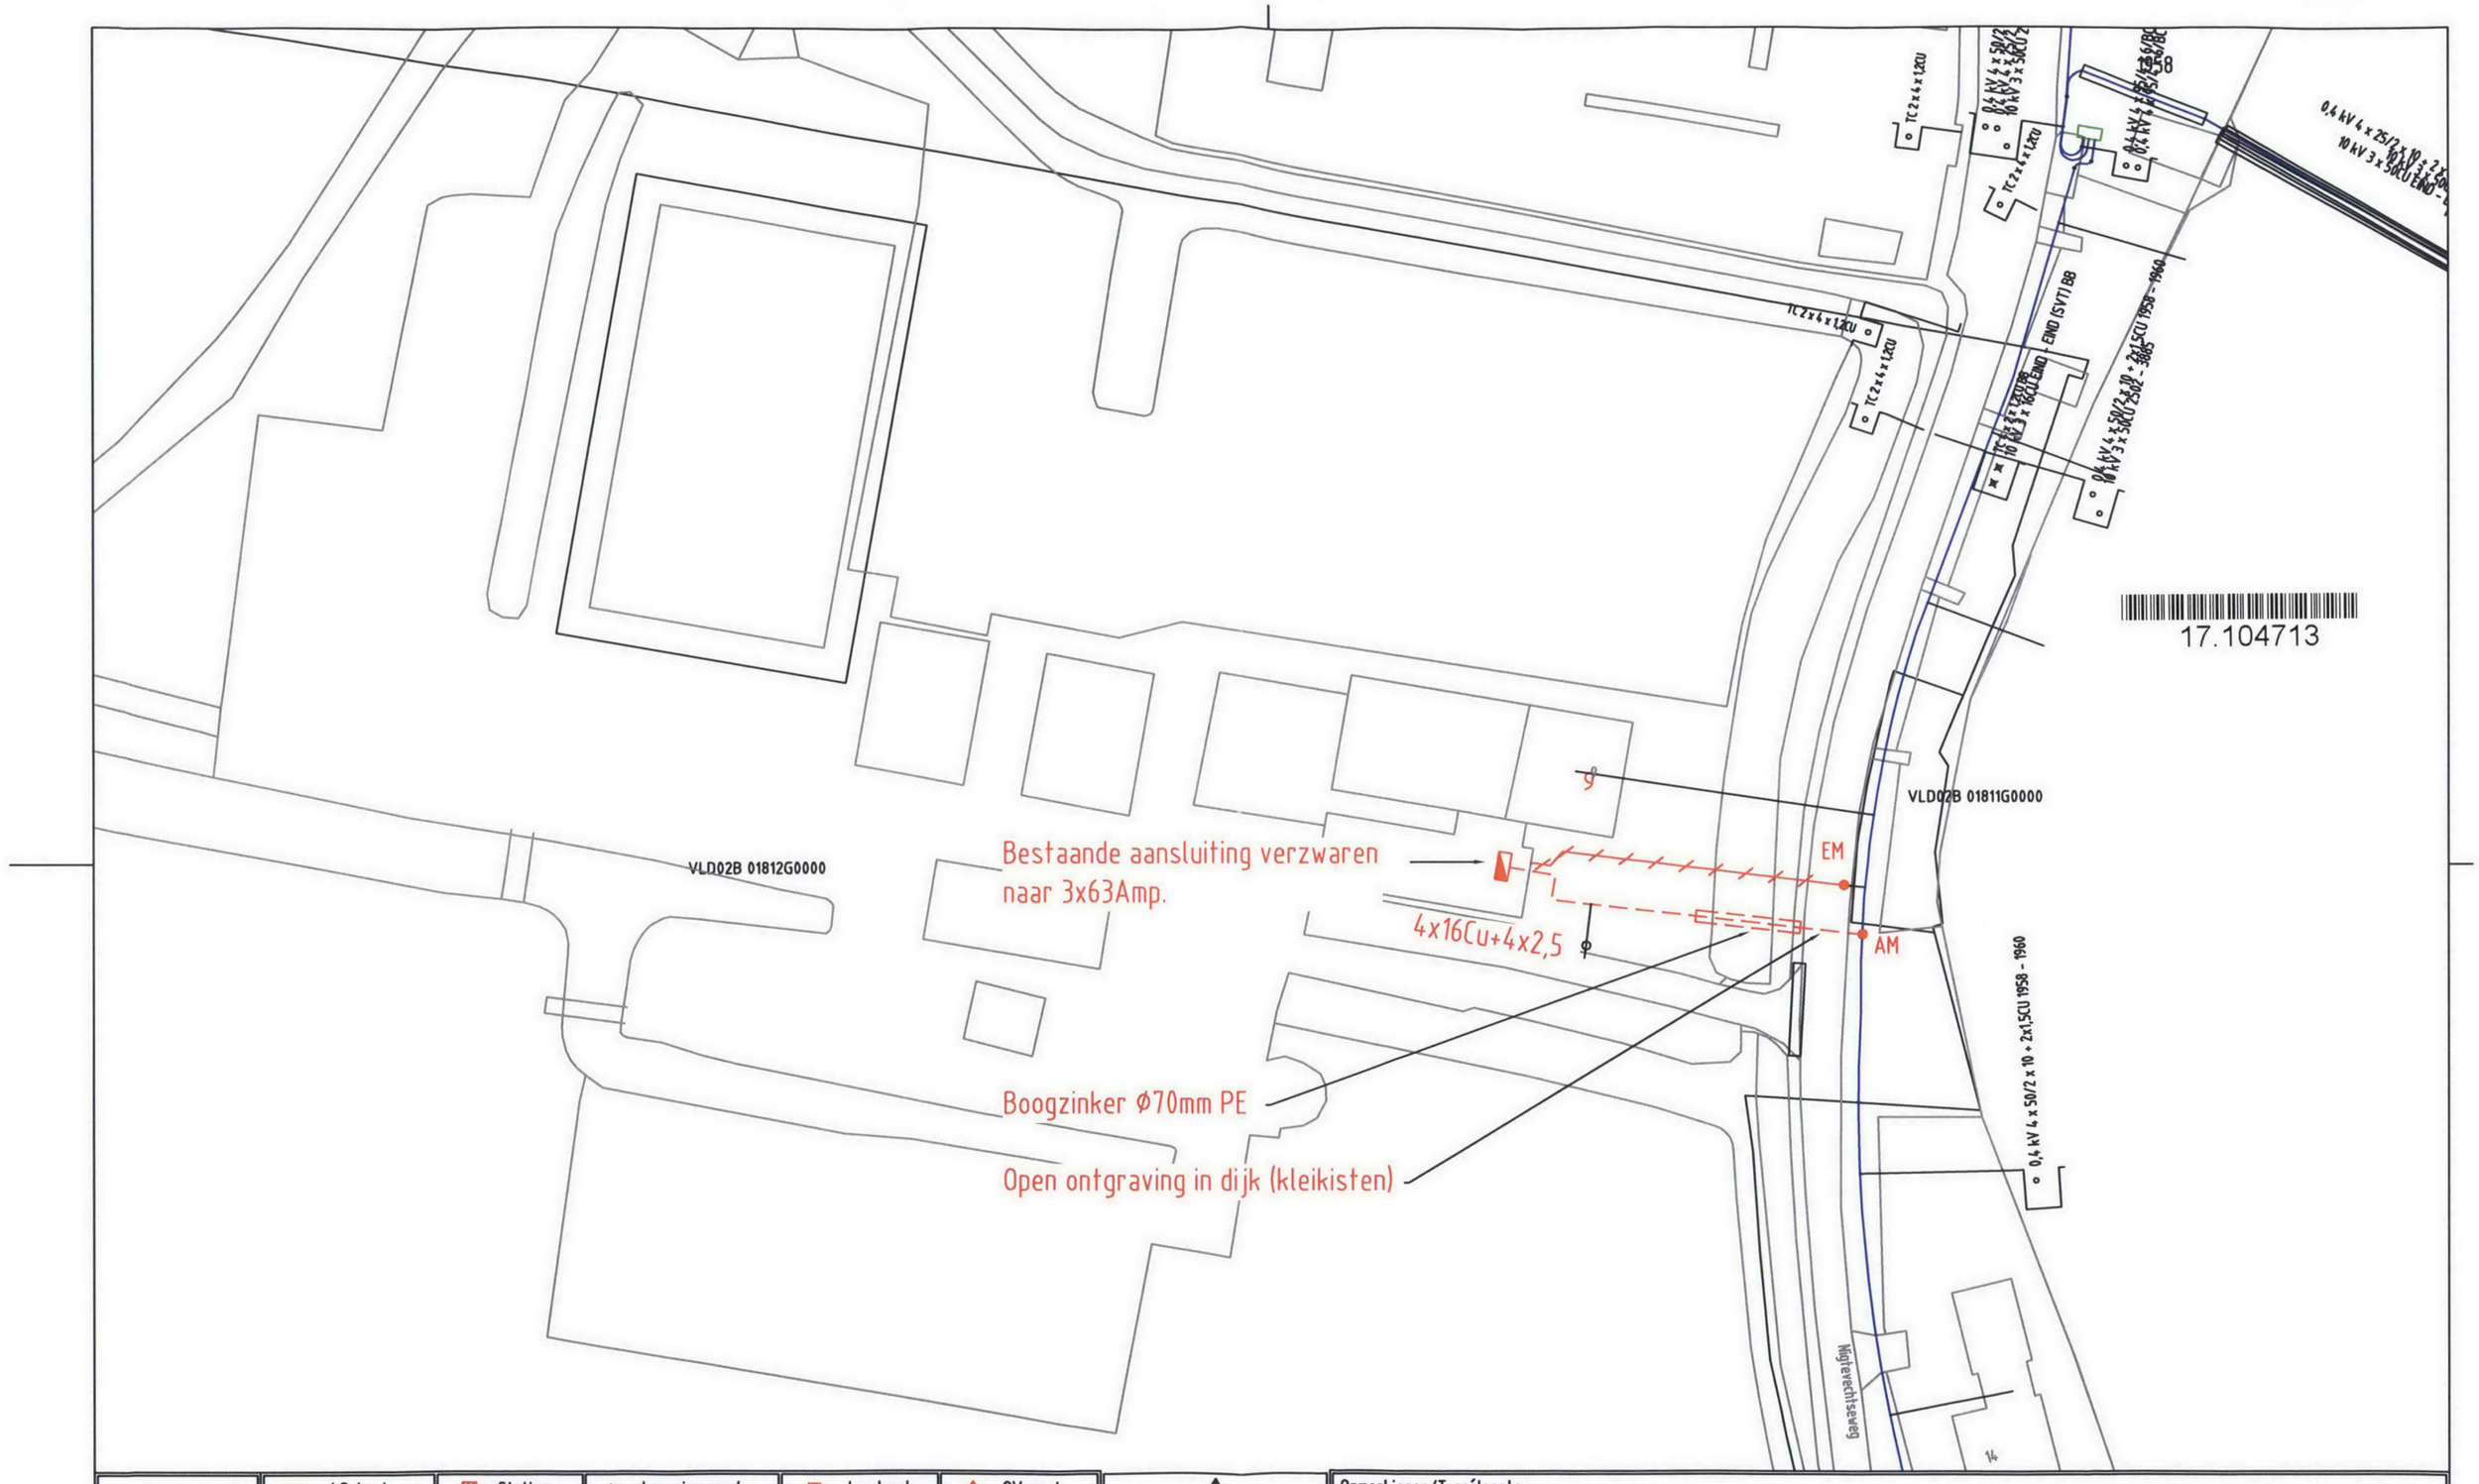

ELEKTRA NIEUW	LS-kast	Station	Leveringspunt	Laadpaal	OV mast	
	Mast bovengronds	Mof	Bescherming	Abc Tekst	Zinkerbord	
	Kabel nieuw	Kabel te rijzen	Kabel te rooien	Buiten Bedrijf	Kadaster	
ELEKTRA BESTAAND	LS-kast	Station	Leveringspunt	OV mast	Mast bovengronds	Mof	Bescherming
	0,4 kV/OV	0,4 kV	OV	3 kV	6 kV	10/13 kV	
	23 kV	25 kV	50 kV	66 kV	150 kV		
	Buiten Bedrijf	Telecom	Aardkabel	Gelijkspanning			

Opmerkingen/Tracélengte;
33 meter

STEDIN

Formaat: A3
Schaal: 1:500
Volgend bladnr: n.v.t.

LS-ontwerp
Nigtevechtseweg 9
3633 XR te Vreeland

Wijz: 01	Get: E.Coenen
Datum: 28/06/2017	Gec: J.v.d. Horst
Project: 50120988	
Documentsoort: Detailontwerp/Vergunning E	
Documentnr: 930000056963	
Status: Ter Uitvoering	