


## Bovenaanzicht

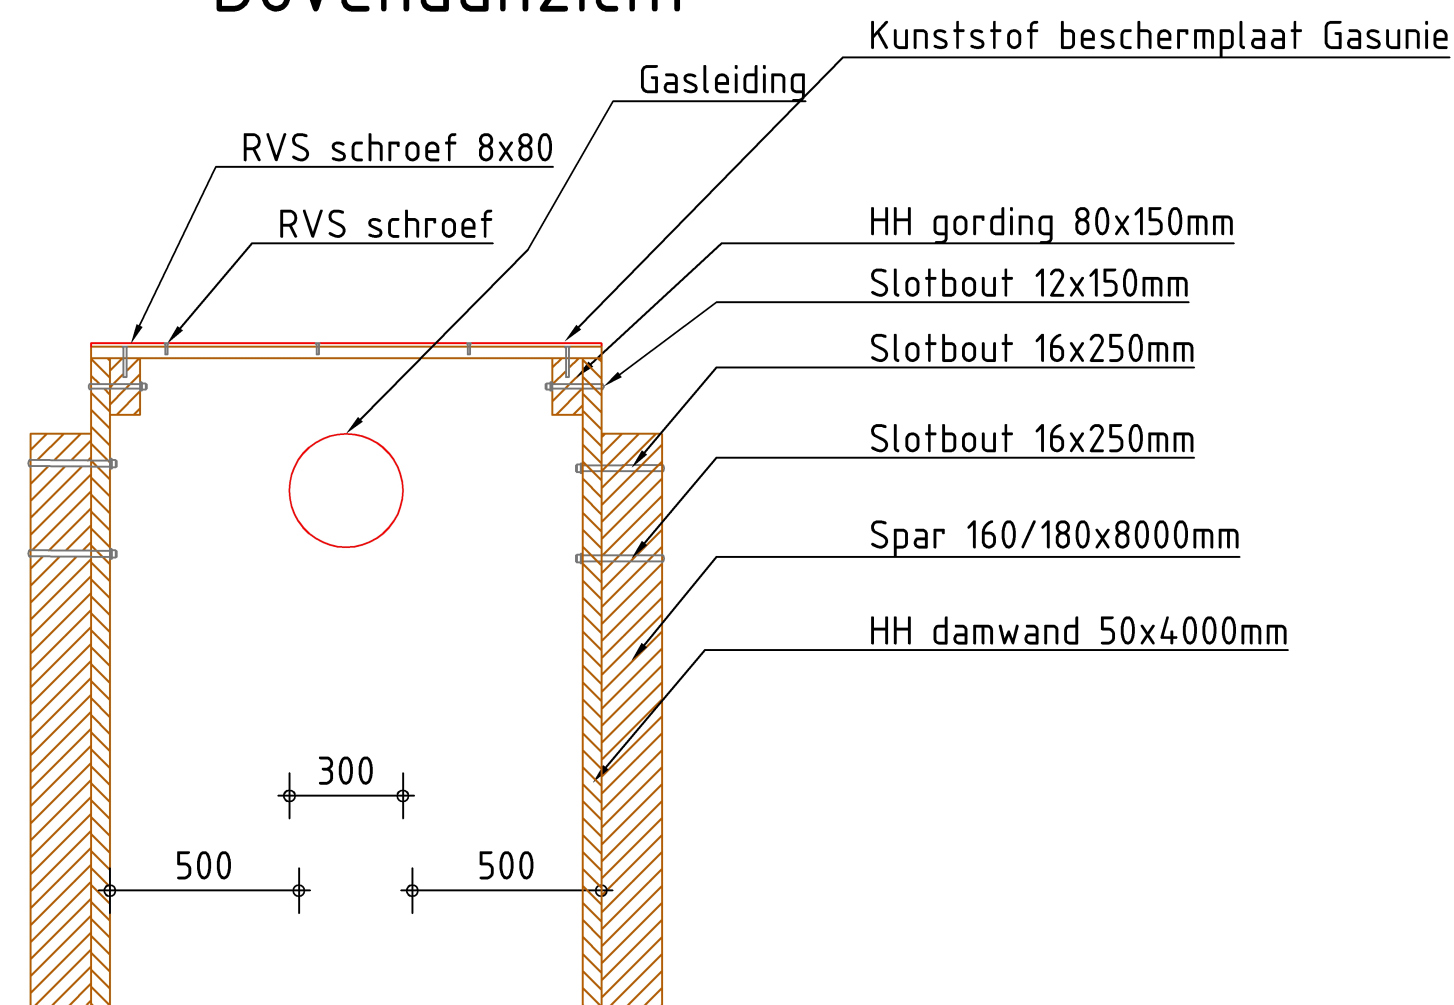

## Doorsnede

Opdrachtgever: N.V. Nederlandse Gasunie			Opmerkingen: Maatvoering in mm	
Project: KDM 1703001493 te Diemen			-	
Onderdeel: Detail houten overkluizing			-	
Tekeningnummer: 1493-DA-1-A		Revisienr.: 1	Revisiedatum: 21-06-2017	Status revisie: Concept
Getekend door: AJS	Gecontroleerd: CO	Schaal: 1 : 20	Formaat: A3	Sheet van 1 - 1
Afdeling:			<input type="checkbox"/> Infra <input checked="" type="checkbox"/> Milieutechniek <input type="checkbox"/> Beton- en waterbouw <input type="checkbox"/> Groen	
<b>oosterhofholman</b> MILIEUTECHNIEK BV			Oosterhof Holman tel. 0594 28 01 23 Postbus 6 www.oosterhofholman.nl 9843ZG Grijpskerk info@oosterhofholman.nl	