




3D-impressie (CT)

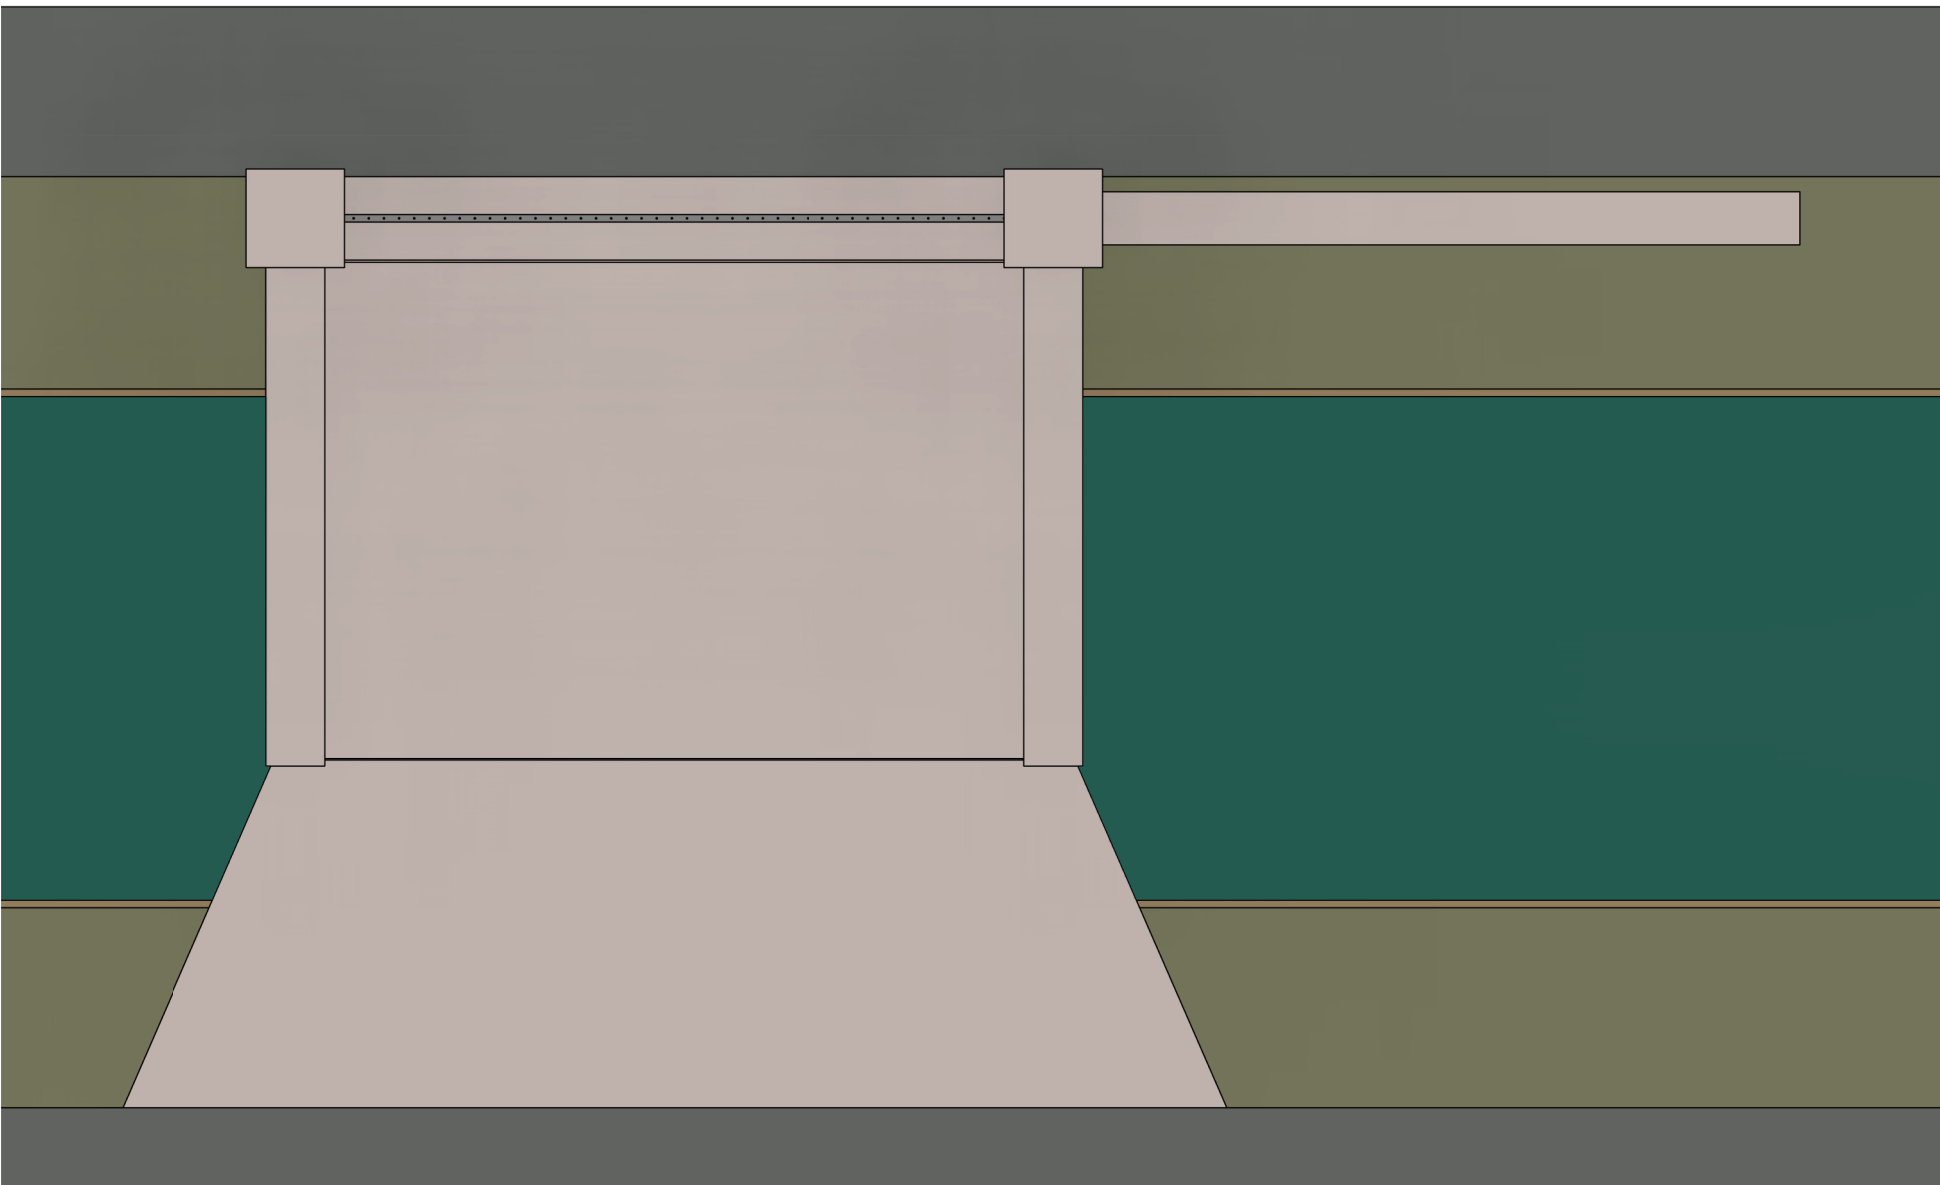


Situatie 1:50

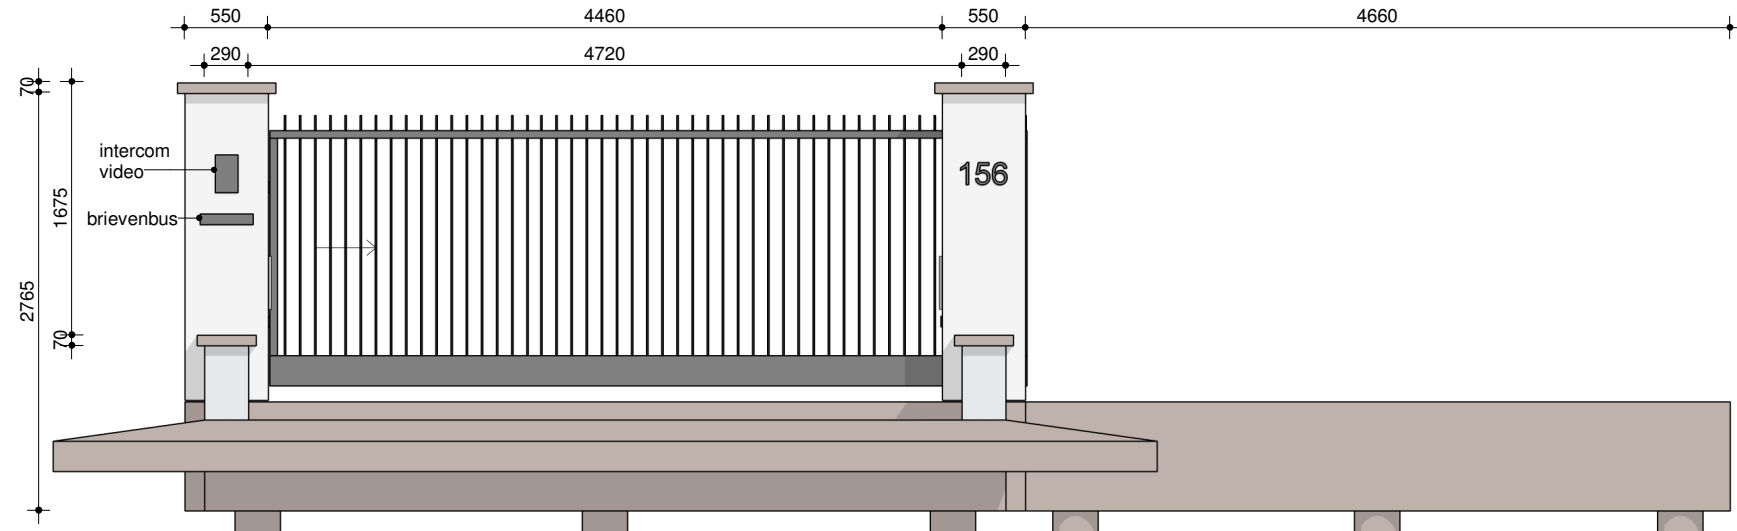


Vooraanzicht 1:50

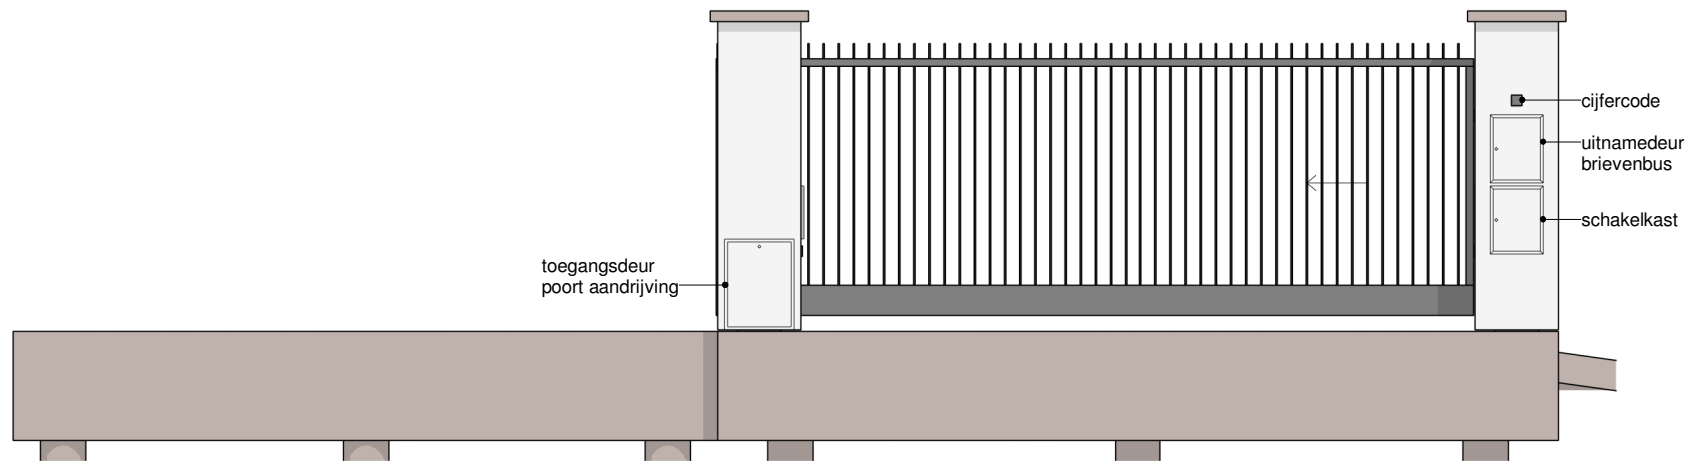


Achteraanzicht 1:50

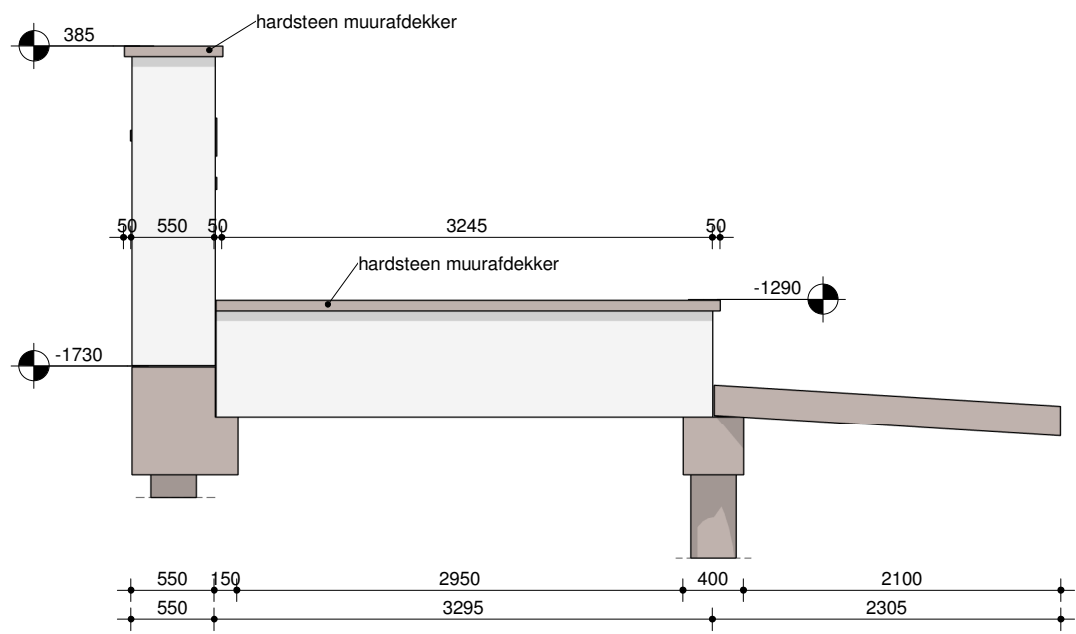

Zijaanzicht links 1:50

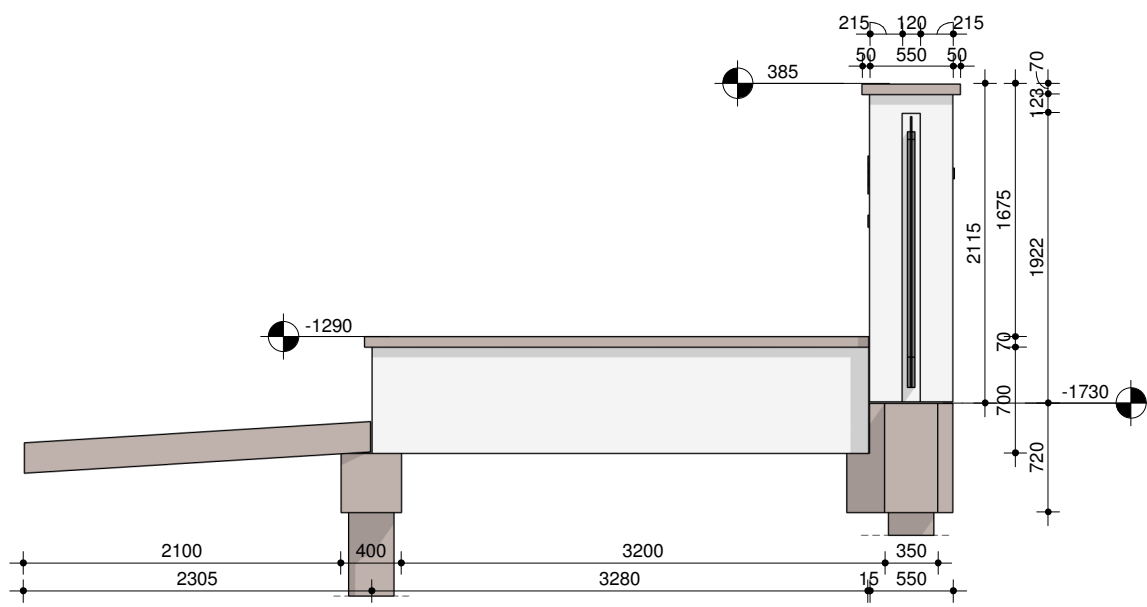

Zijaanzicht rechts 1:50

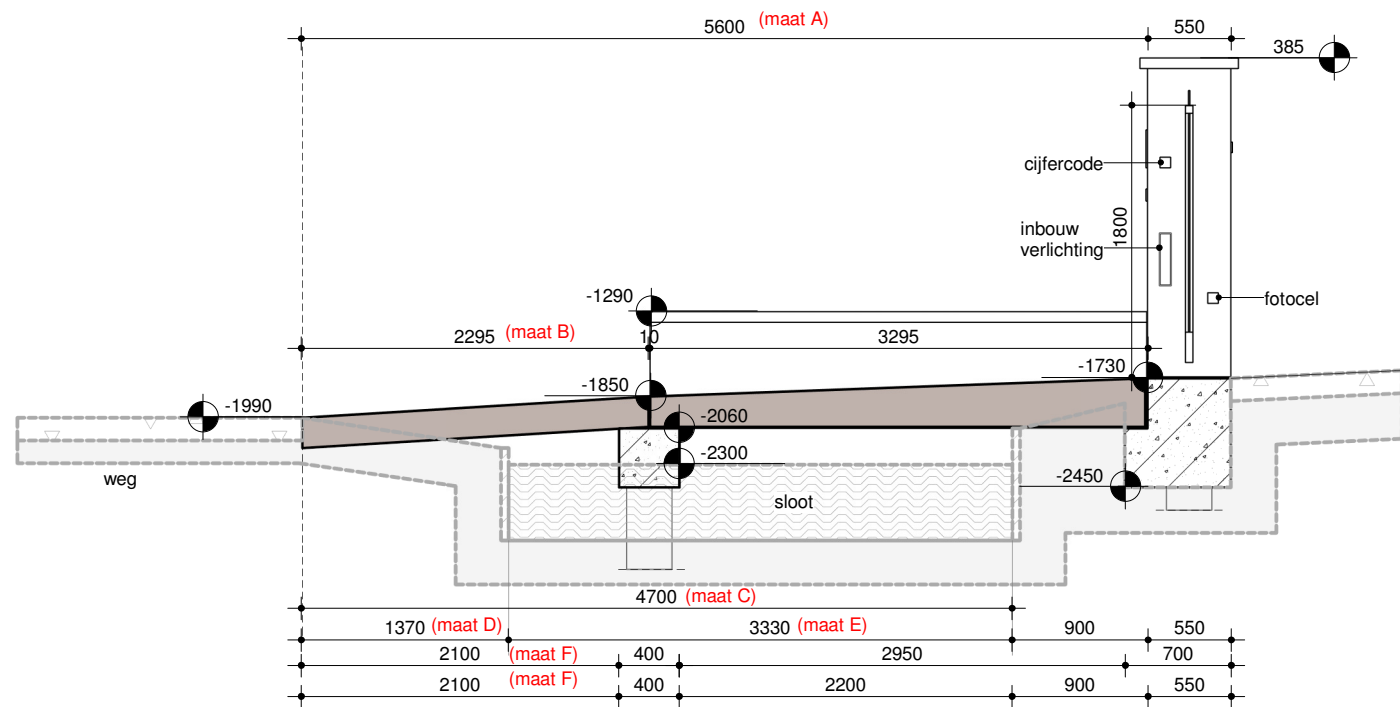

Doorsnede A-A 1:50

Brug 1 (huisnummer 156)


Als getekend

Brug 2 (huisnummer 154)

gespiegeld uitvoeren.

maatvoering verschillen t.o.v. brug 1:

- maat A = 5300
- maat B = 1995
- maat C = 4400
- maat D = 1600 (4400-2800)
- maat E = 2800
- maat F = 1800

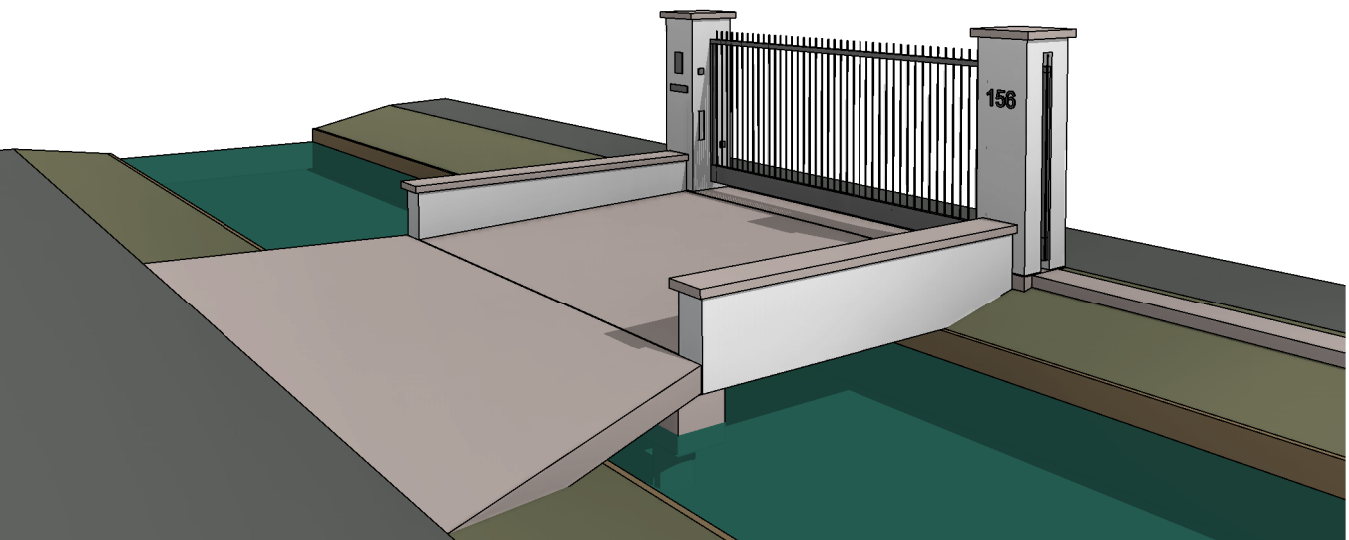

3D impressie

Situatie 1:1000



Maatvoering in het werk te controleren!

Veenweg 149 3641 SJ Mijdrecht	Projectnummer <b>2016026-2</b>	Omschrijving toegangbrug	Datum 07-06-2017
Postbus 299 3640 AG Mijdrecht	Project toegangbrug	Fase / Status	Wijzigingsdatum 1 30-06-2017
t: 0297 239 259	Projectadres Baambrugse Zuwe	Formaat A1	Getekend ARI
info@hvwanderlaan.nl www.hvwanderlaan.nl	Opdrachtgever Owner	Schaal 1:50	Tekeningnummer <b>01 1</b>