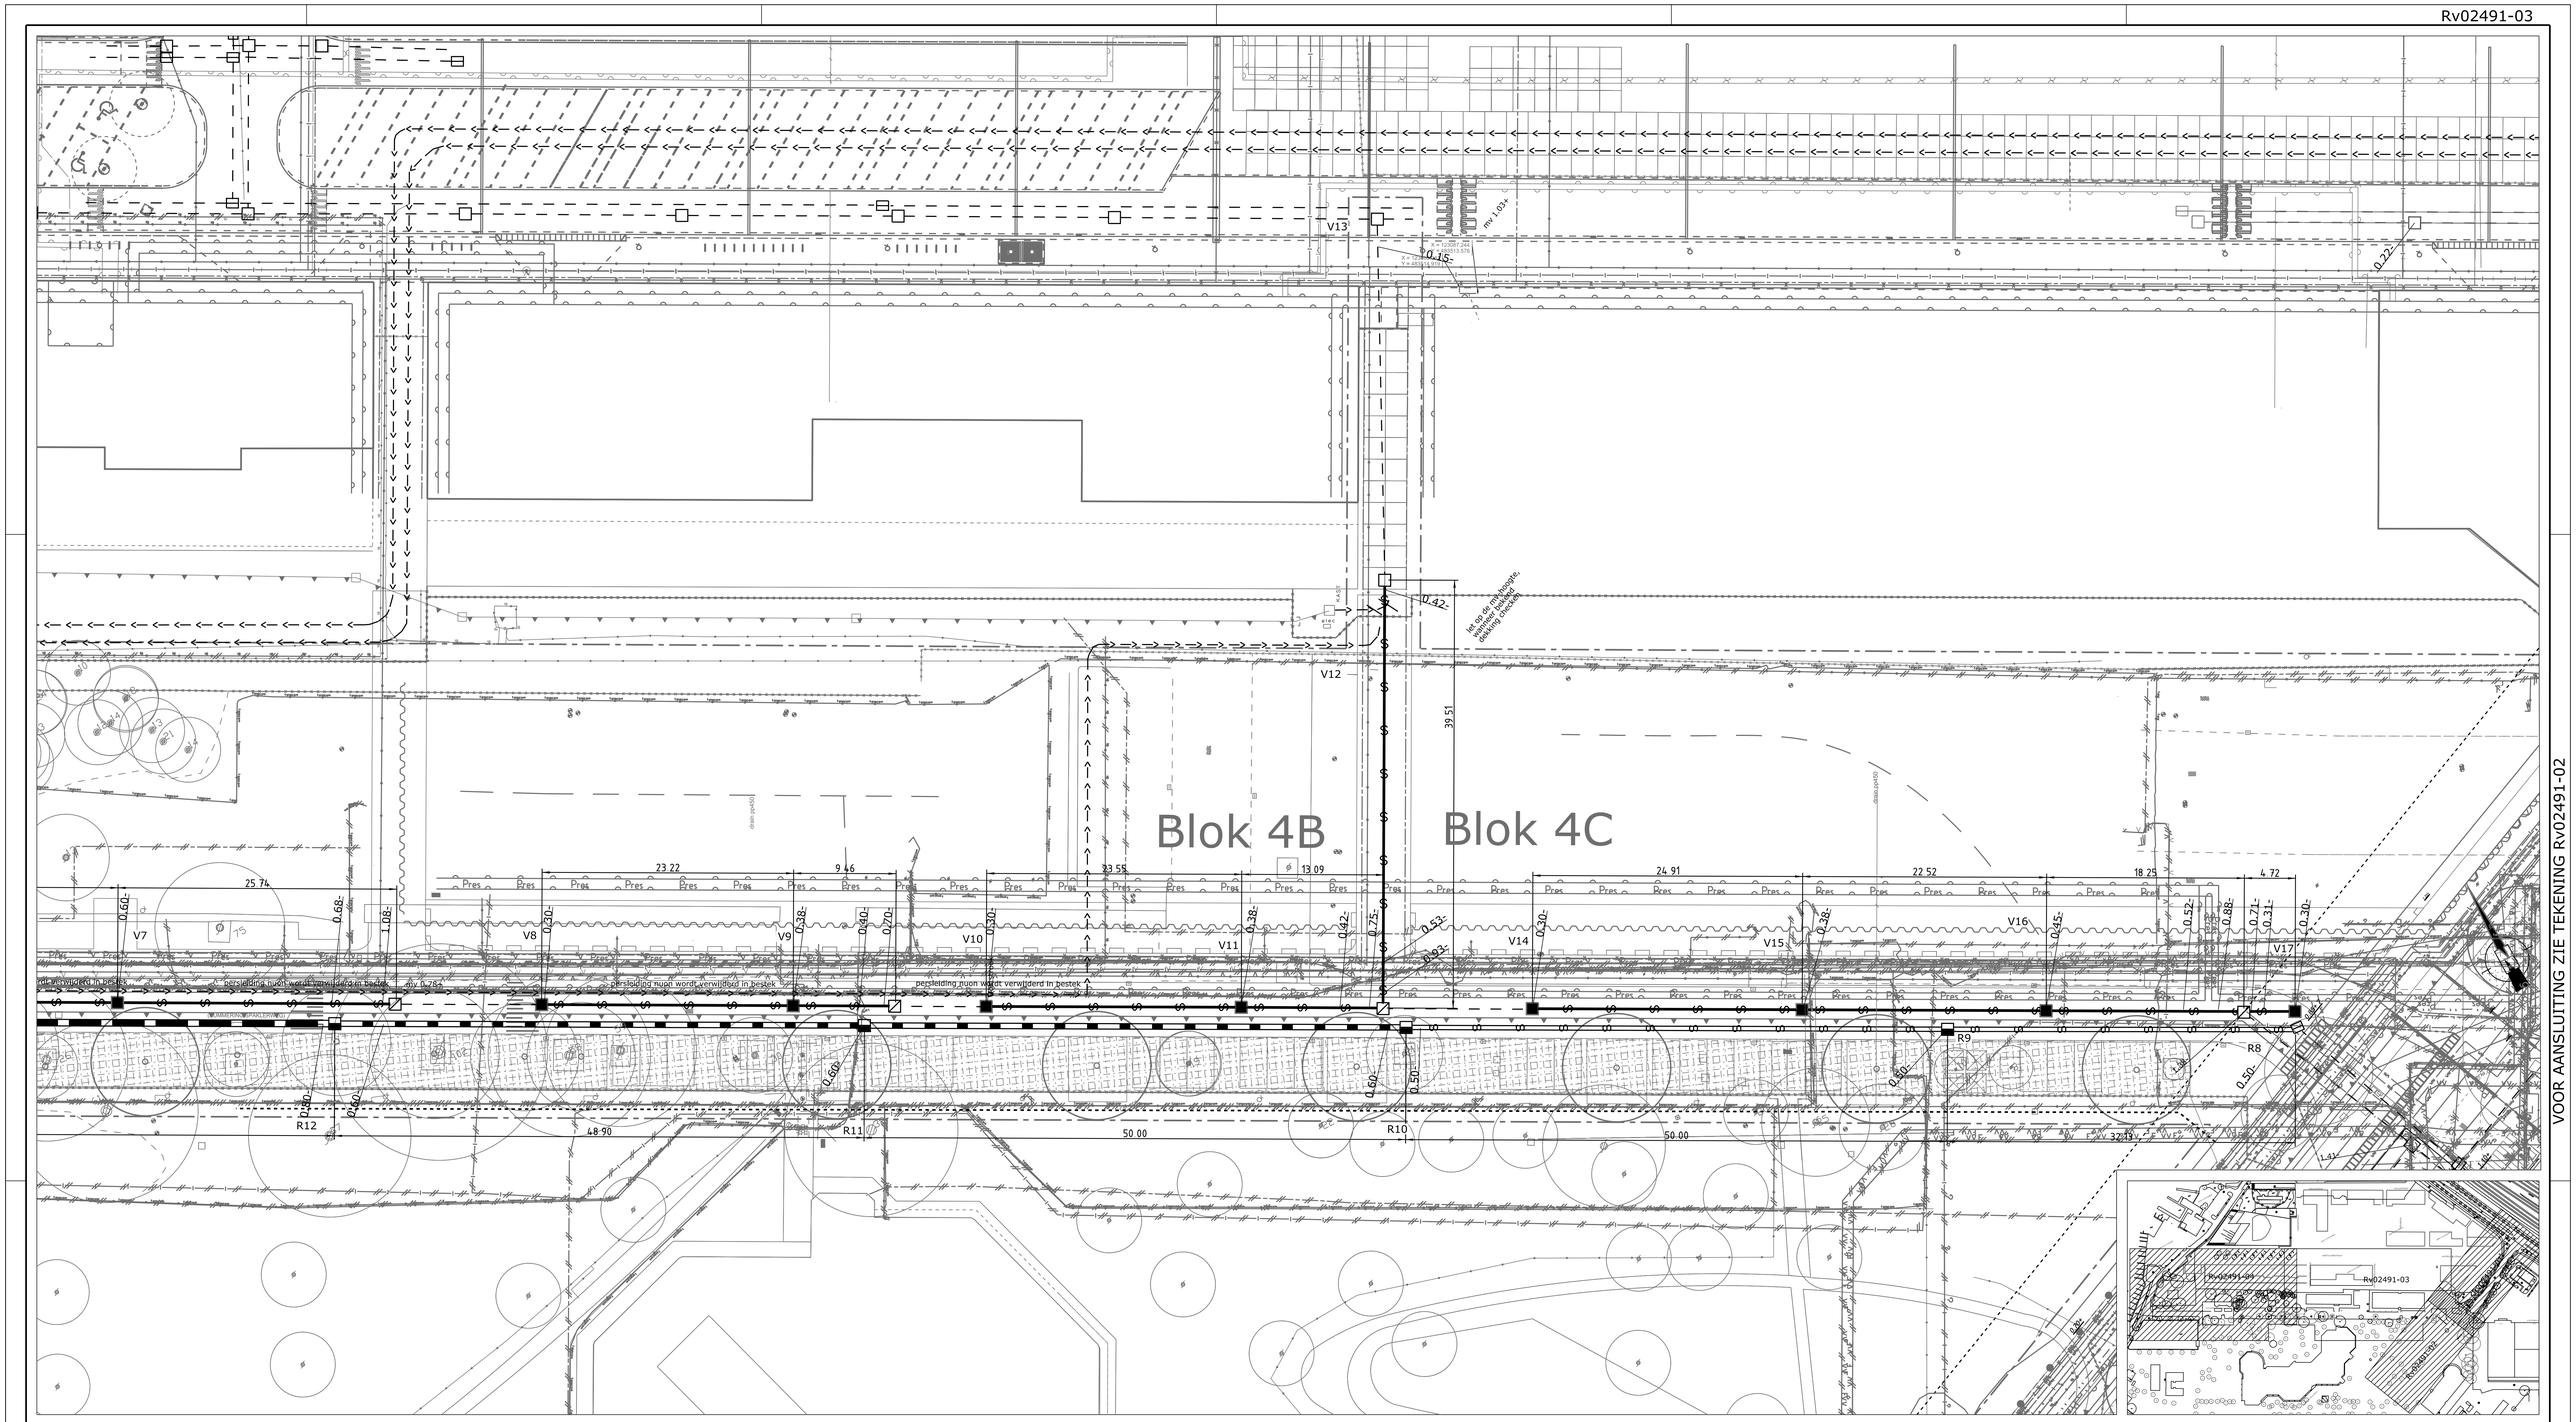

HOOGTEMATEN IN M. T.O.V. N.A.P.

VERKLARING

- BESTAAND V.W.RIOOL/STRAATRIOOL
- BESTAAND R.W.RIOOL
- BESTAAND TRANSPORTRIOOL
- BESTAANDE RIOLERING
- BESTAANDE PERSLEIDING
- OP TE NEMEN RIOOL
- TE PLAATSEN VUILWATERRIOOLPUT/STRAATRIOOLPUT
- TE PLAATSEN GEMETSELDE REGENWATERRIOOLPUT
- TE LEGGEN PVC 250 MM ULTRA-3
- TE LEGGEN PVC 400 MM ULTRA-3
- TE LEGGEN BETON 500 MM
- TE LEGGEN BETON 600 MM

PROJECTNUMMER: 00.2491
SUBPROJECTNR. : -005

CALCULATIEREGELS

FASE	FASENUMMER	TOEZICHT	CIV. TECHN. KOSTEN	HERSTEL WEGDEK	MATERIAALKOSTEN	AFV./VERW.KOSTEN	OVERIGE KOSTEN
Realisatie	500	533000	410030	440000	441000	443000	490000

WIJZ.	D.D.	OMSCHRIJVING	GET.	GEC.	WIJZ.	D.D.	OMSCHRIJVING	GET.	GEC.
B	12.07.17	Werkzaamheden bovenriool toegevoegd	NvdB						
A	16.06.15	Bestekstekening	NvdB						

waternet

Sector Afvalwater
Infra Riolering

Korte Ouderkerkerdijk 7
1096 AC Amsterdam

RIOLERINGSDISTRICT: 3 | BEMALINGSGEBIED:113 | SCHAAL: 1:200

OVERAMSTEL Deelgebied C1, Nuon terrein

Ooststrook
Aanleg onderheid transportriool
Aanleg hemel- en vuilwaterriool

WIJK NR.	96	STADSKRT.	N6	COCUWO NR.	2008 0044
	GET.	GEC.	DATUM		
TEK.	N. vd Bijl		16-06-2015	TEK. NR.	Rv02491-03
REVISIE					
file:					