

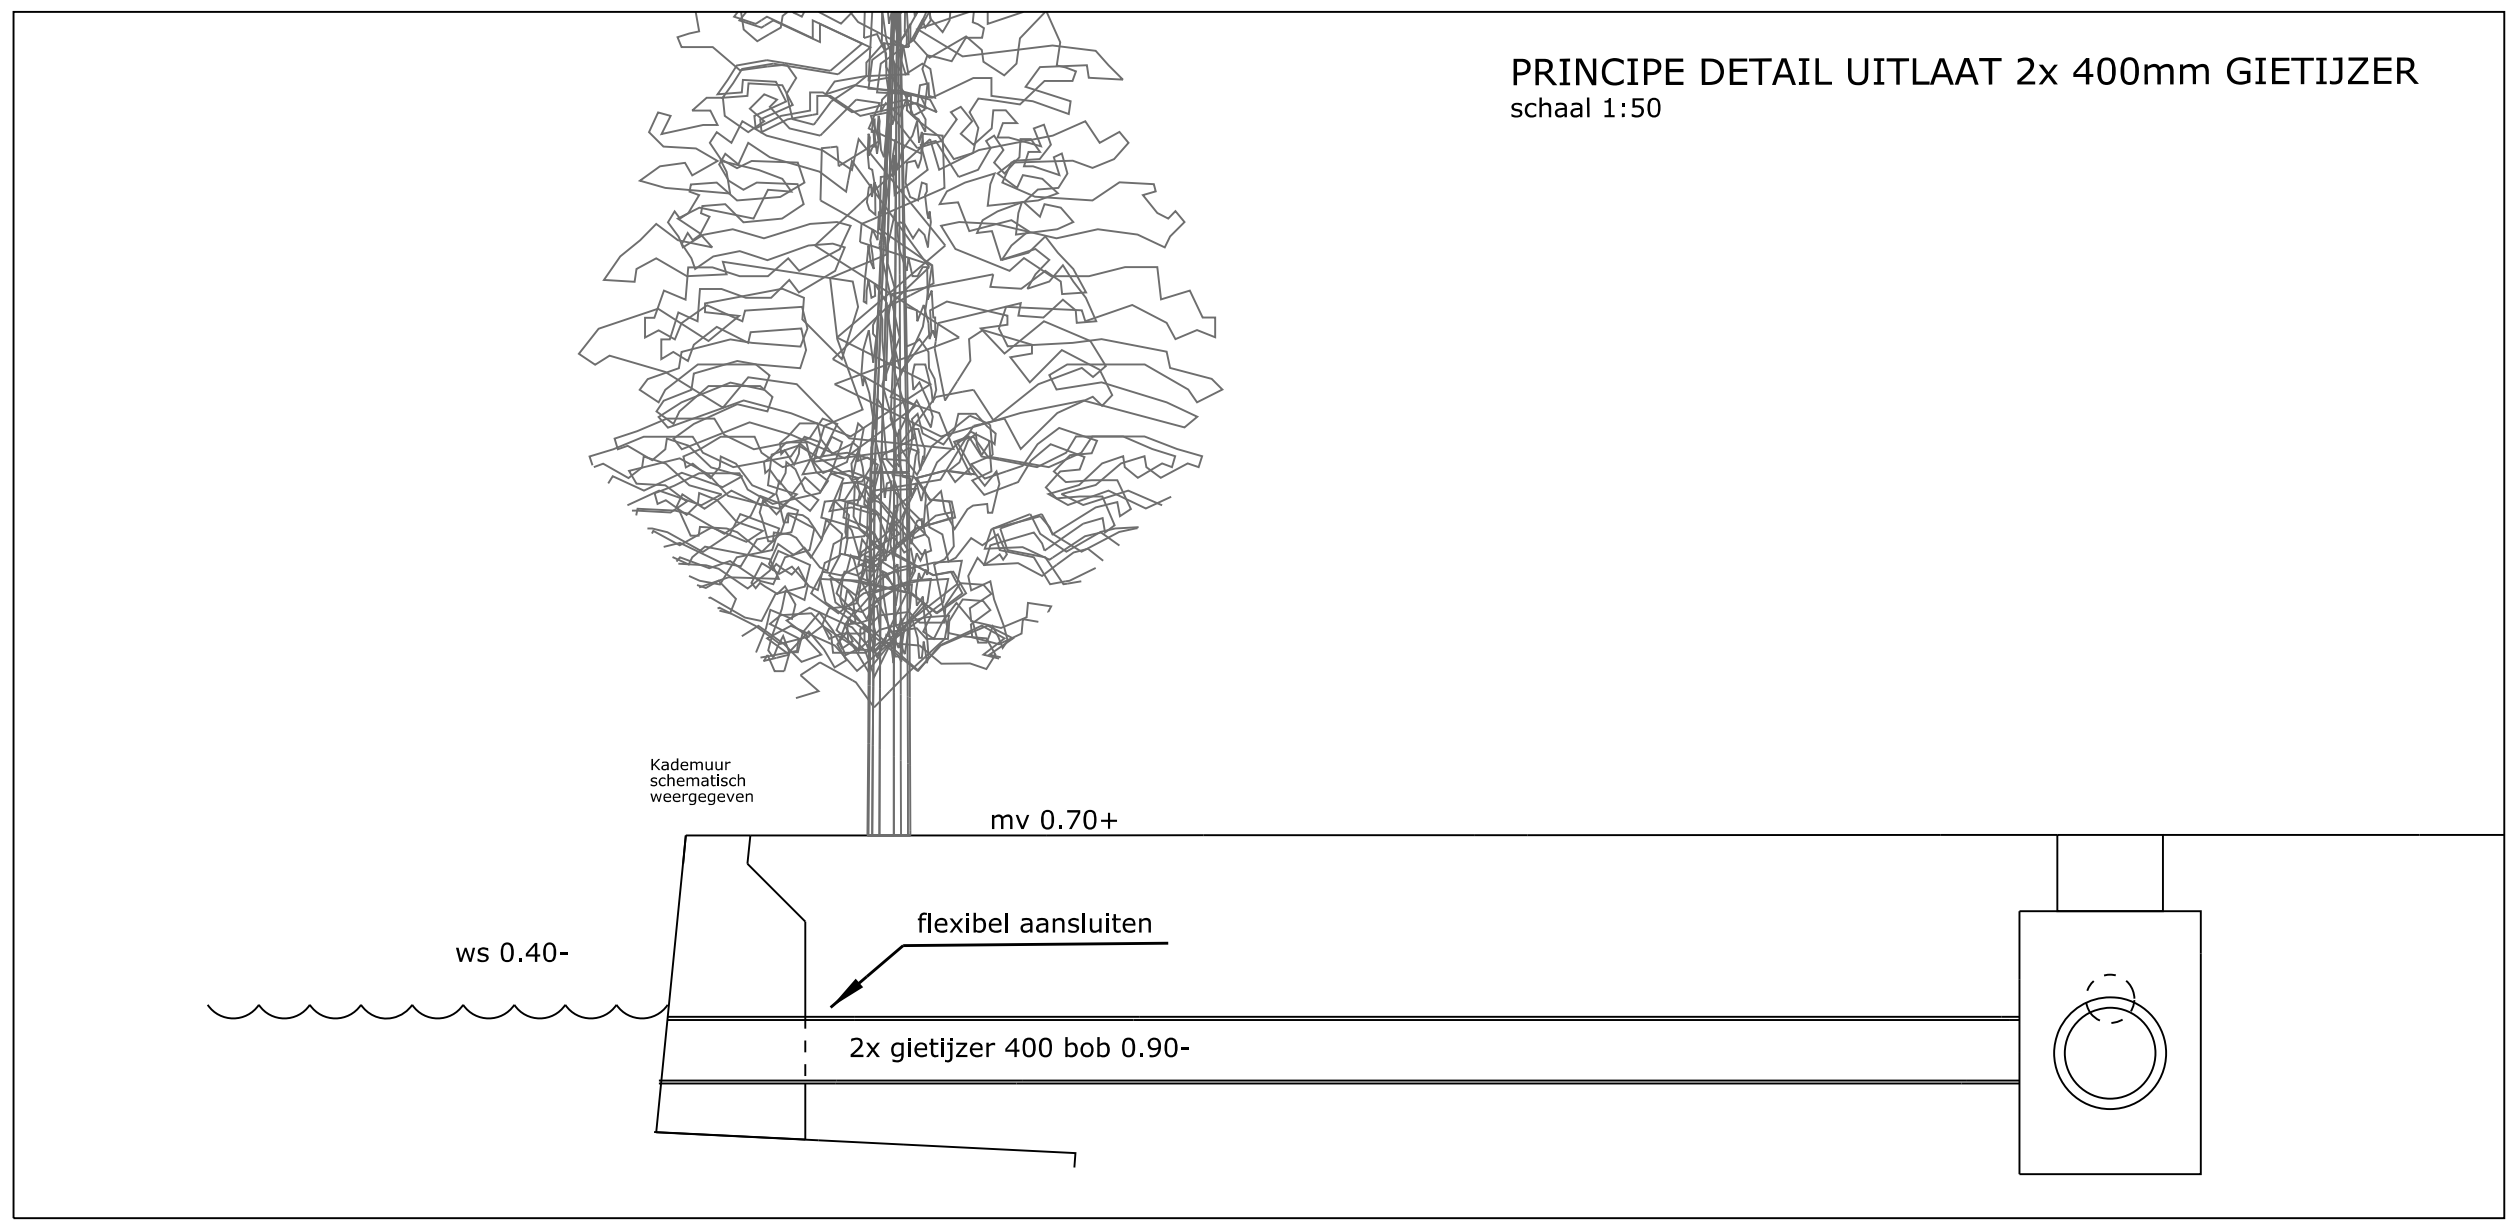


VOOR AANSLUITING ZIE TEKENING Rv02491-02

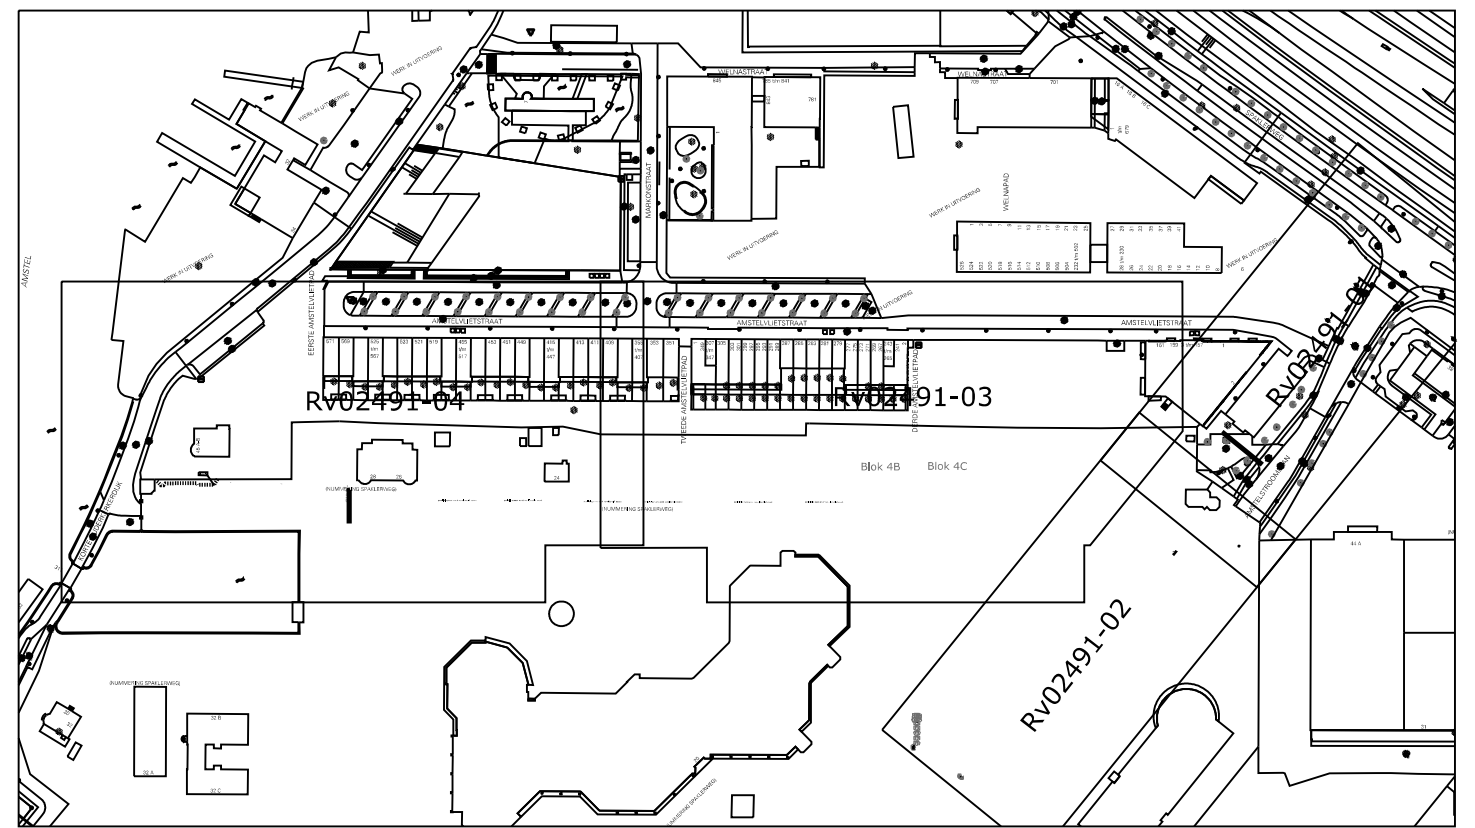

VERKLARING

- □ — BESTAAND V.V.RIOOL/STRAATRIOOL
- □ — BESTAAND R.V.RIOOL
- — — BESTAANDE RIOLERING
- > — — BESTAANDE PERSLEIDING
- > — — OP TE NEMEN RIOOL
- ■ — TE PLAATSEN VUILWATERRIOOLPUT/STRAATRIOOLPUT
- ■ — TE PLAATSEN GEMETSELDE REGENWATERRIOOLPUT
- ■ — TE MAKEN REGENWATER UITLAAT
- — — — — TE LEGGEN PERSLEIDING PE 90 MM
- — — — — TE LEGGEN PVC 160 MM
- — — — — TE LEGGEN PVC 250 MM ULTRA-3
- — — — — TE LEGGEN PVC 315 MM ULTRA-3
- — — — — TE LEGGEN GIETIJZER 400 MM
- — — — — TE LEGGEN BETON 600 MM
- — — — — — HEMELWATERLOZING
- — — — — — HEMELWATERLOZING AAN GEVEL
- — — — — — VUILWATERLOZING

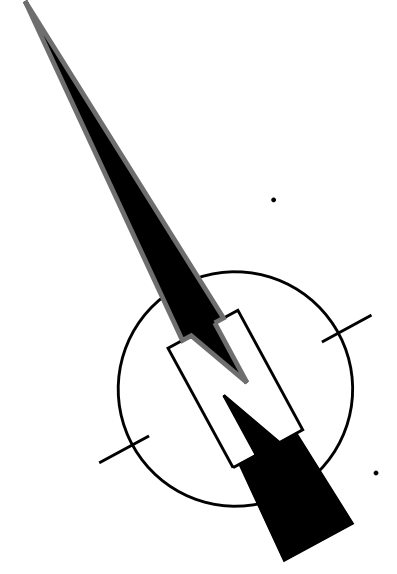

HOOGTEMATEN IN M.T.O.V. N.A.P.

PROJECTNUMMER: 00.2491

SUBPROJECTNR.: -005

CALCULATIEREGELS

FASE	TOEGEVOEGD CIV. TECH. KOSTEN	HERSTEL WISDEK	MATERIAALKOSTEN	WOLVERK.KOSTEN	OVERIGE KOSTEN
OVERIGE	500	533000	410030	440000	440000