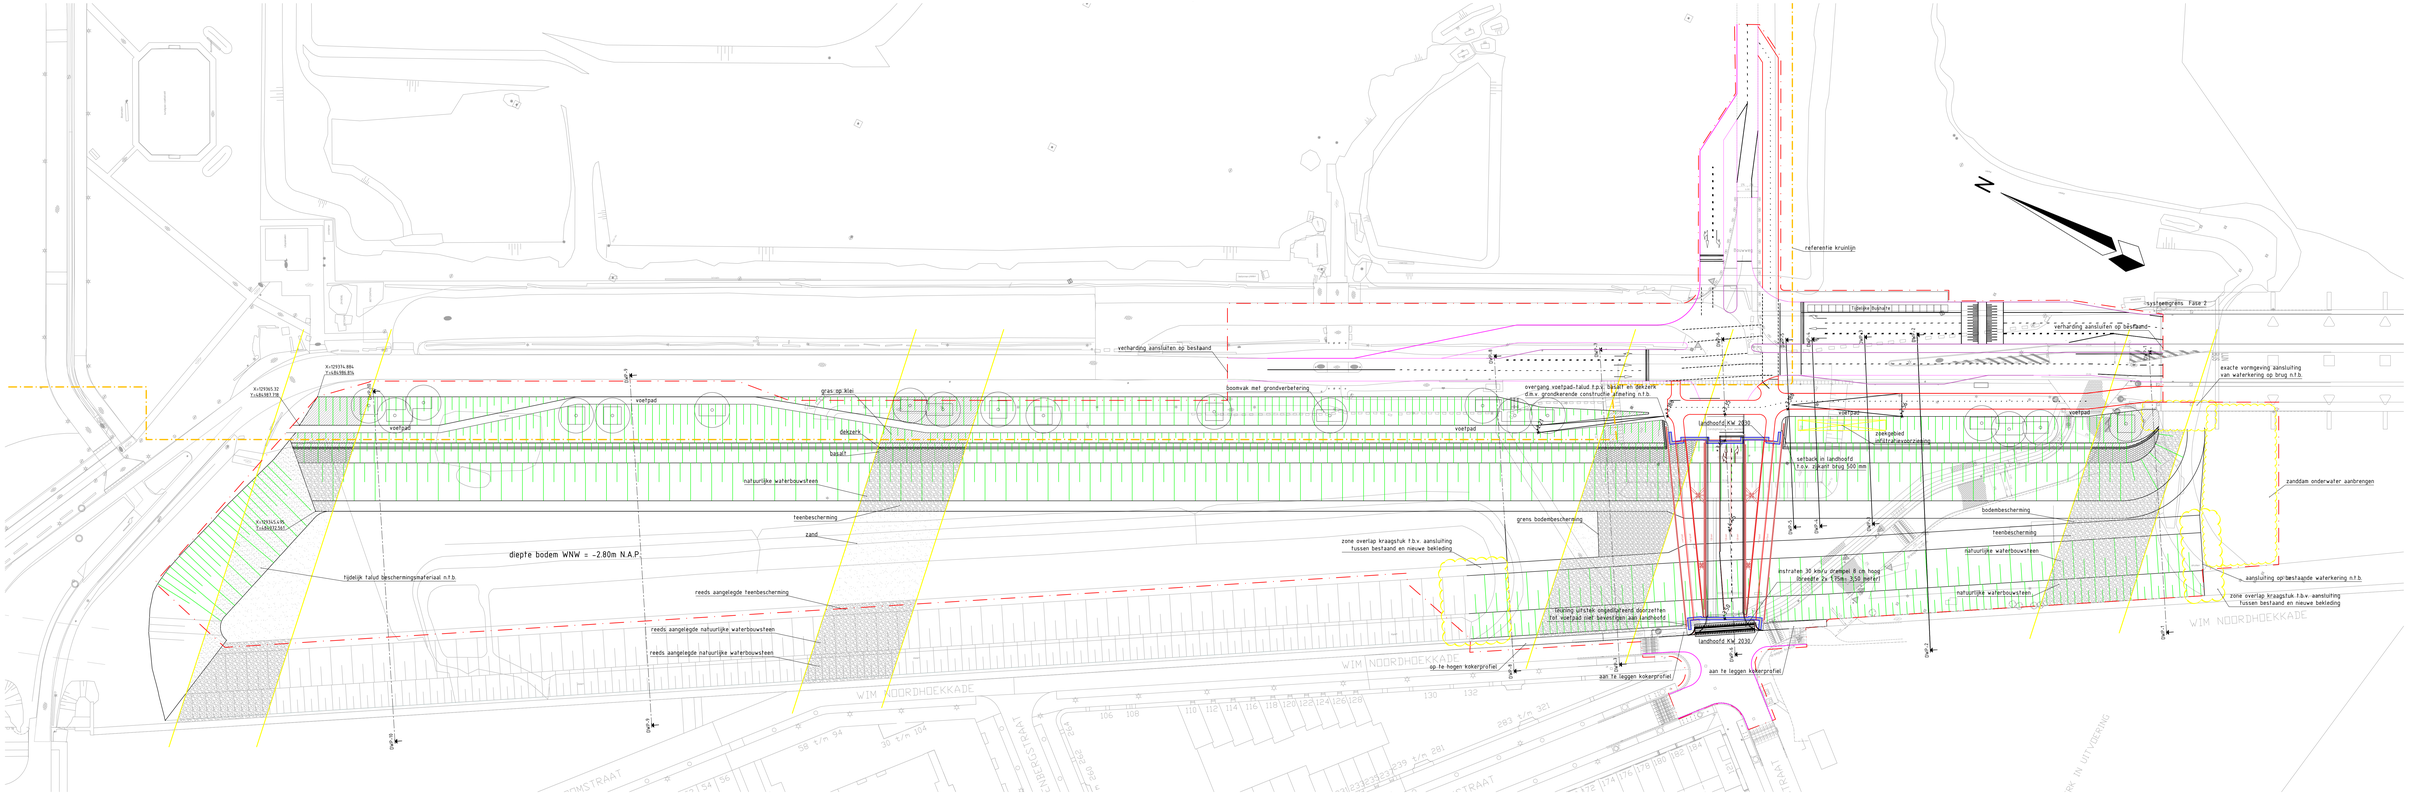

Beschrijving:	Verwijzing naar onderheid kokerprofiel verwijderd. Verwijzing zanddam aangepast, ruimtebeslag toegevoegd en projectgrens gewijzigd.		
Opsteller: P.J. Vlugt	Goedgekeurd en vrijgegeven: F. Paintano	Paraaf:	Datum: 16-02-2017	Wijziging: A

Ingenieursbureau
Amsterdam
Weesperstraat 439
Postbus 12693
1100 AR Amsterdam
Telefoon 020 2570777

Opdrachtgever:	Gemeente Amsterdam
Project:	Brug, waterkering en watergang Wim Noordhoek kade
Onderdeel:	Watergang fase 2 langs Wim Noordhoek kade

Status: DEFINITIEF	Fase: Referentie Ontwerp	Behoort bij:	Schaal: 1:500	
Opsteller: P.J. Vlugt	Goedgekeurd en vrijgegeven:	Paraaf:	Datum: 28-11-2016	Formaat: A1,7
Projectnummer: 26622	Tekeningnummer: 26622-RO-01	Bladnummer: 1	Aantal bladen: 2	Wijziging: A
Auteursrechten voorbehouden		Documentnr:	Plotdatum: 16-02-2017	
Bestandsnaam: 26622-RO-01				