




Profiel A-A
tussen Blok 2 & 3
schaal 1:50

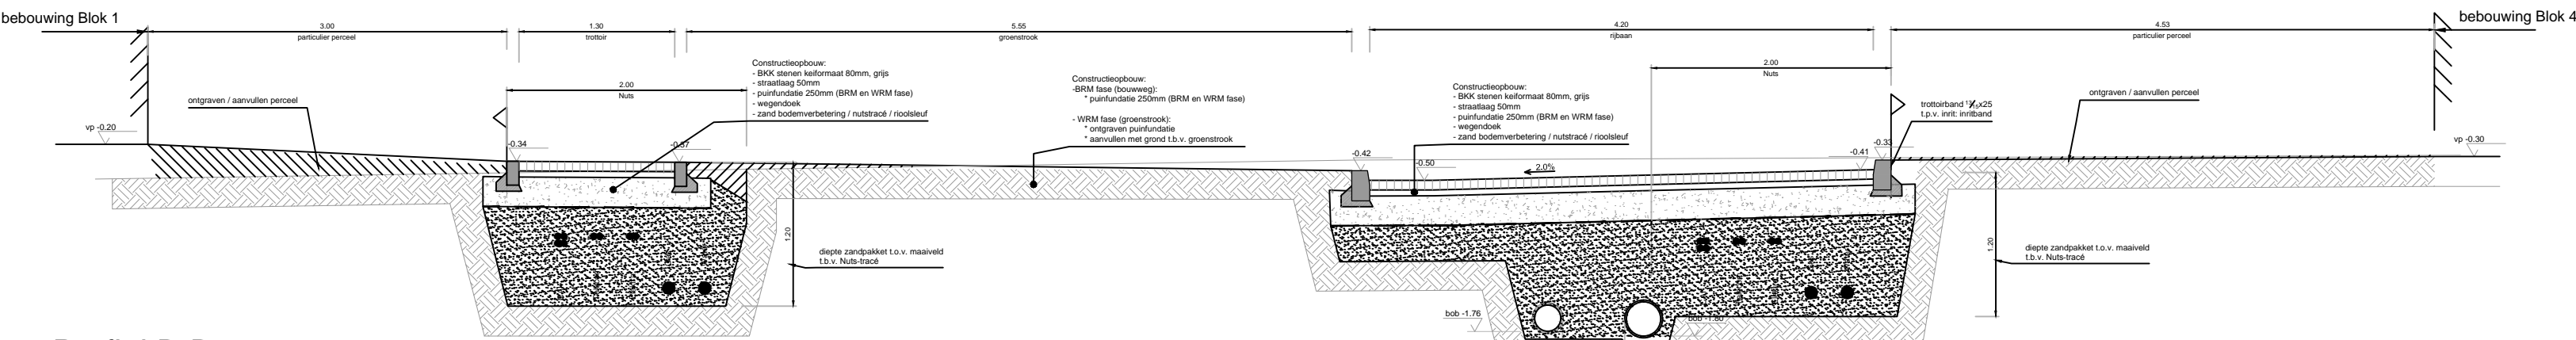


Profiel B-B
tussen Blok 1 & 4
schaal 1:50

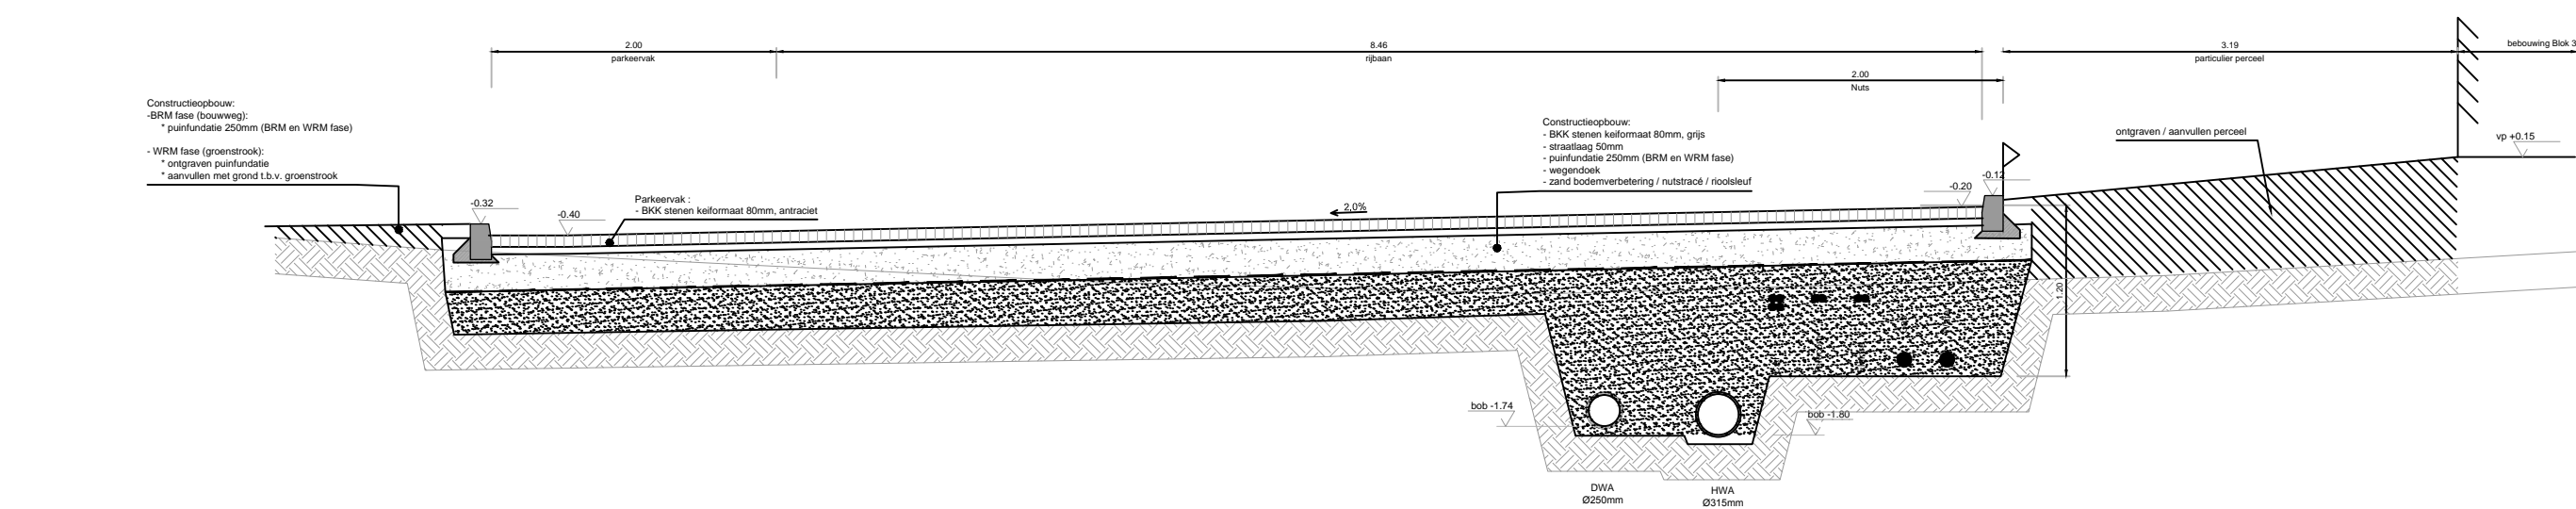


Profiel C-C
vanaf Blok 3
schaal 1:50

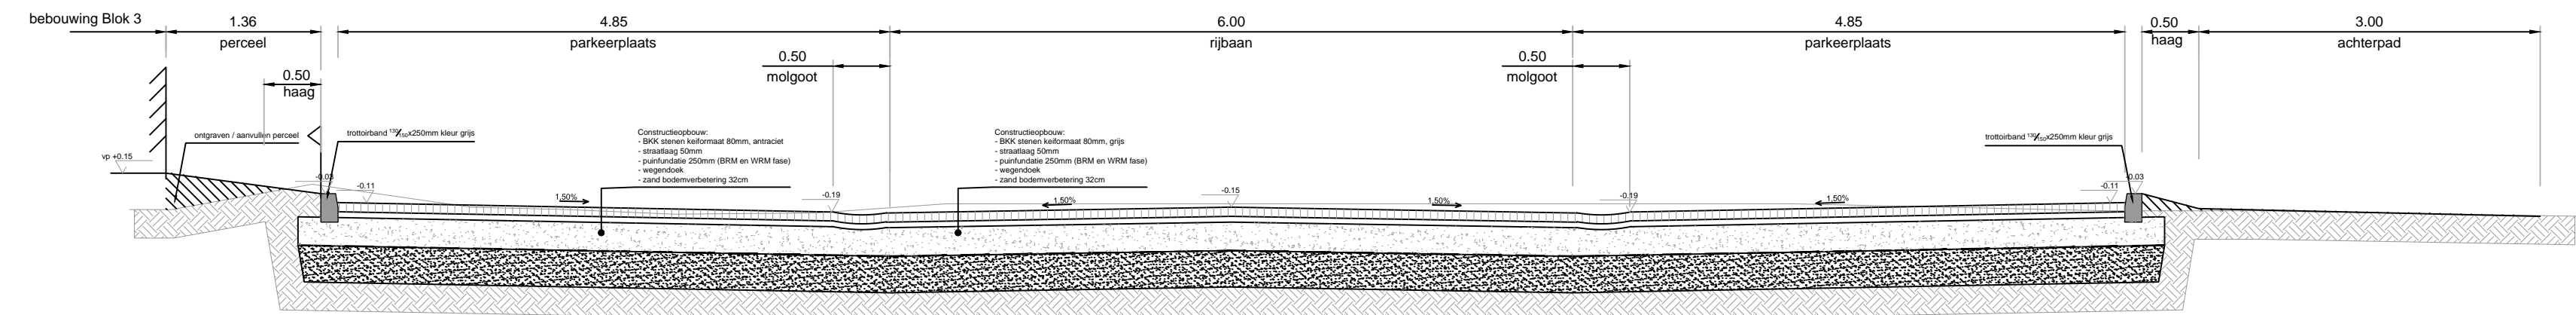


Profiel F-F
vanaf Blok 3
schaal 1:50

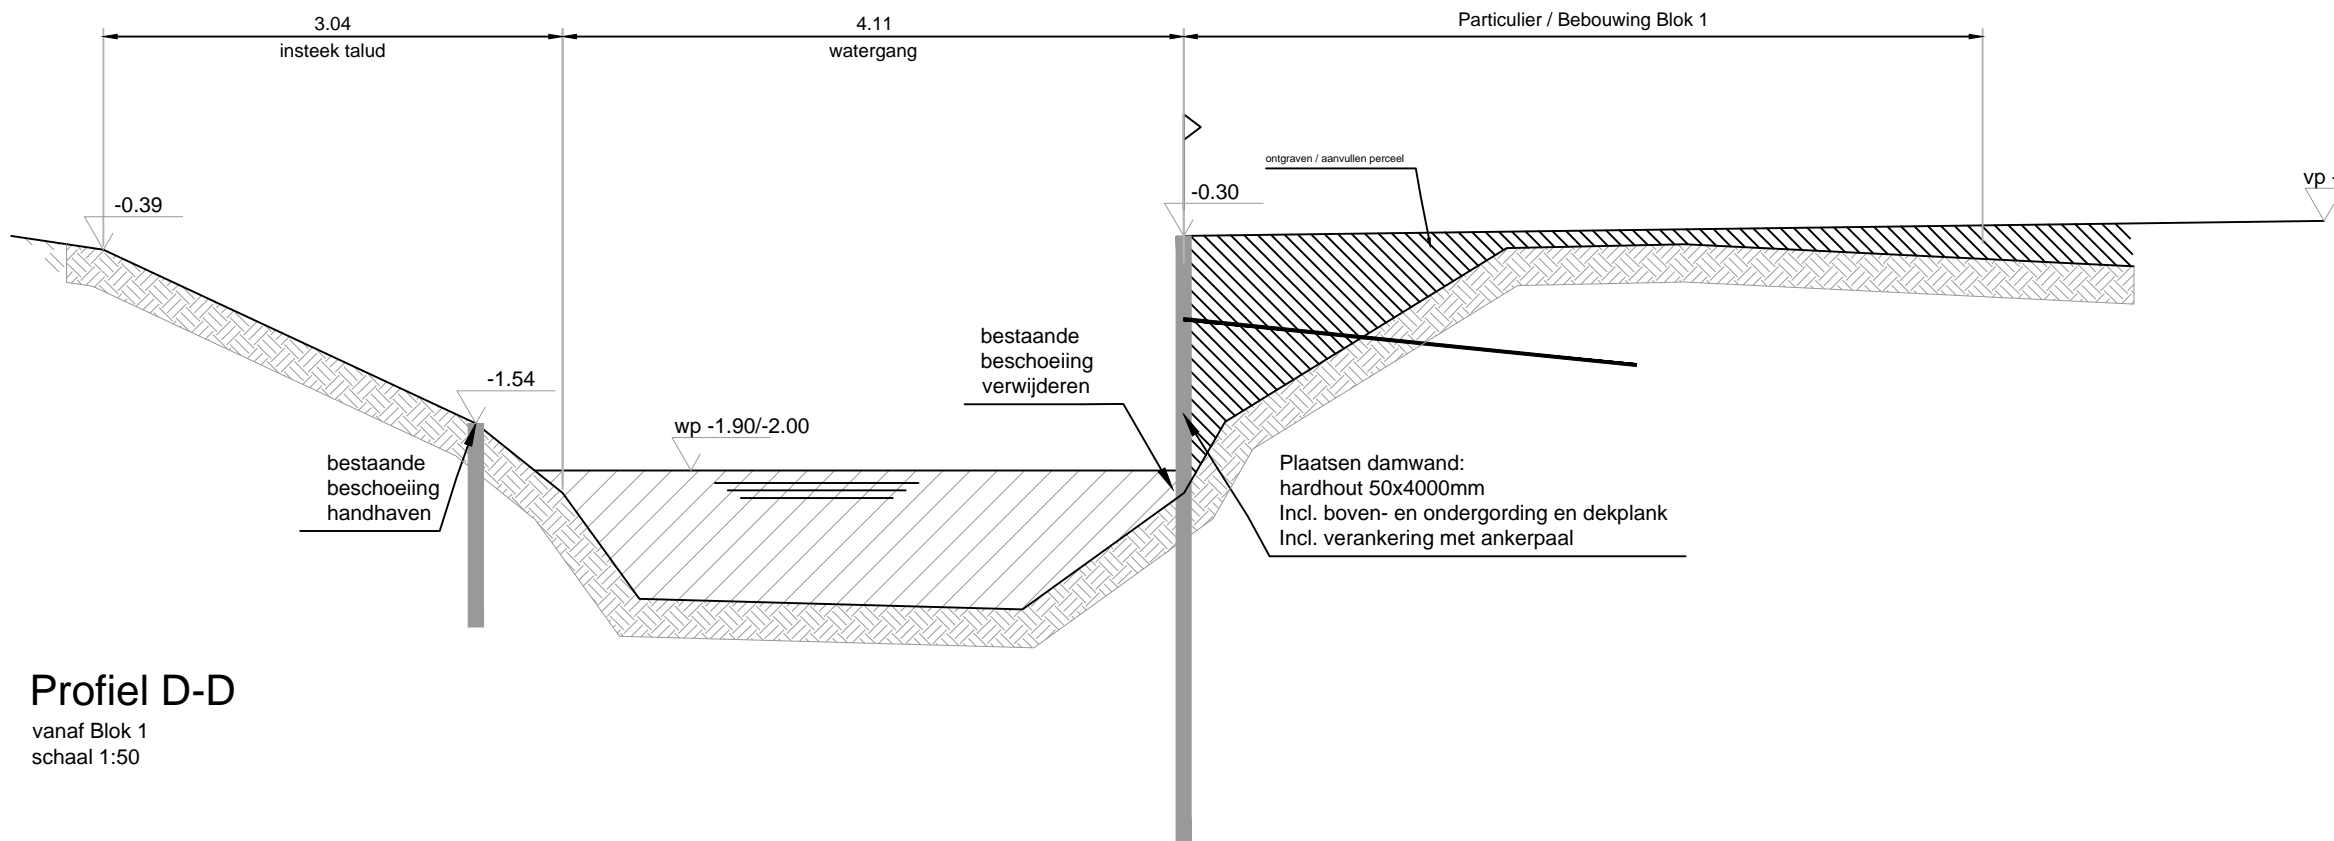

Profiel D-D
vanaf Blok 1
schaal 1:50

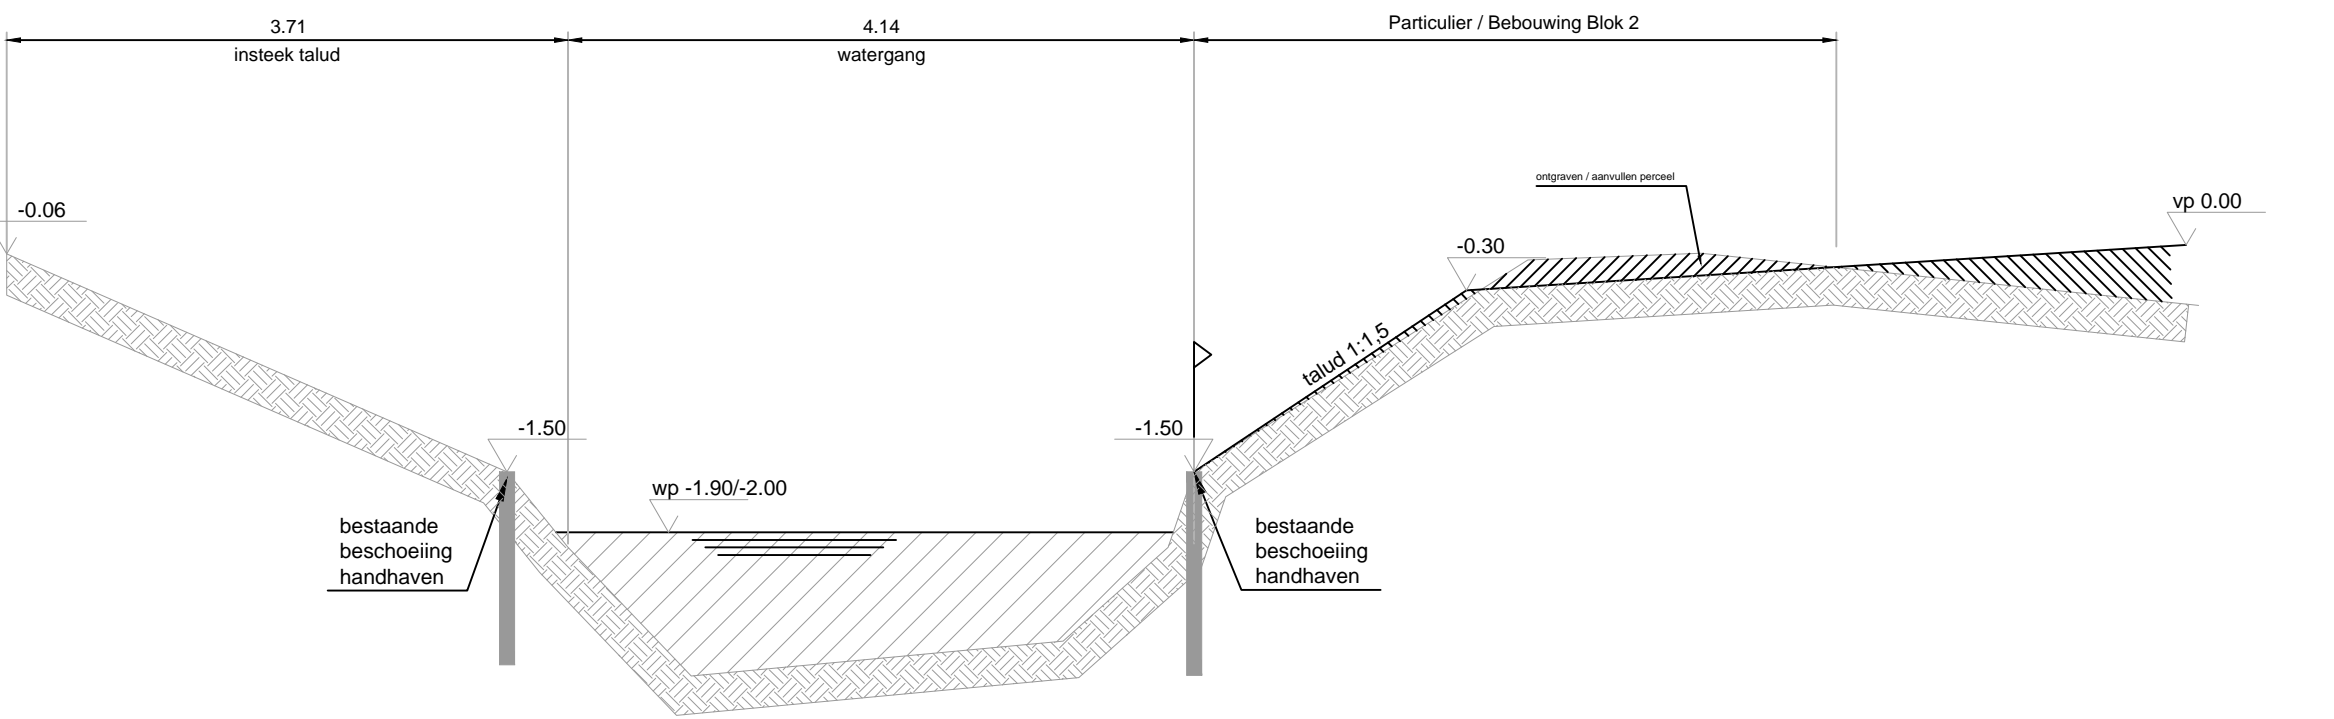

Profiel E-E
vanaf Blok 2
schaal 1:50

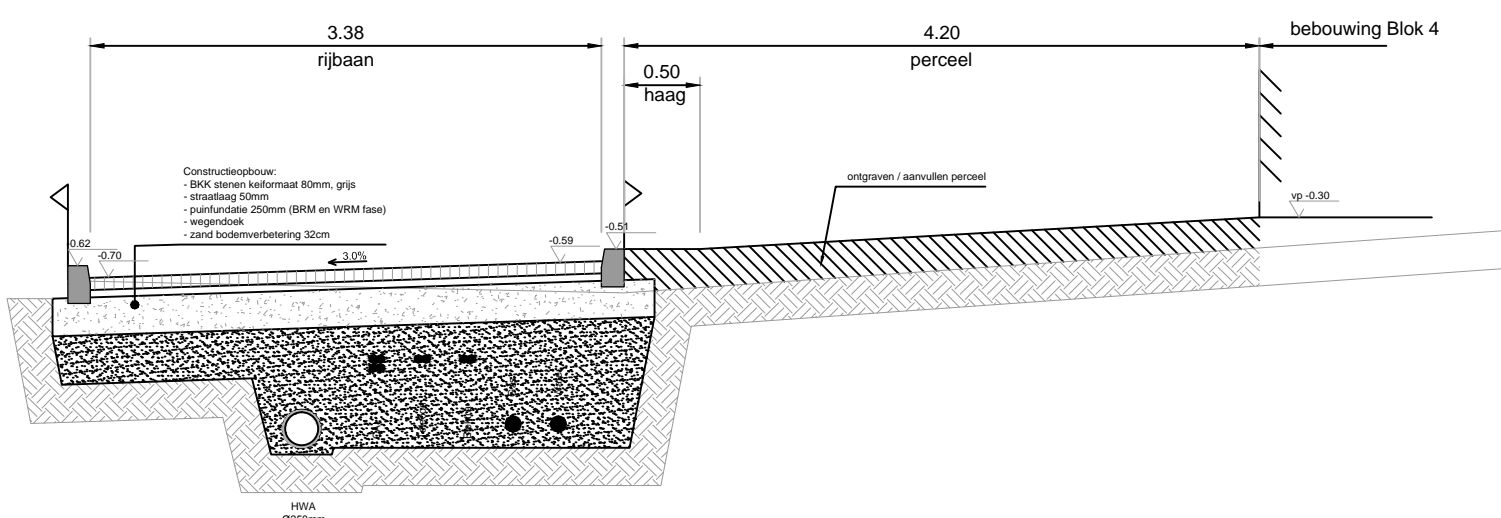

Profiel G-G
vanaf Blok 3
schaal 1:50



Project:	Bouw- en woonrijp maken uitbreiding Vreeland				Datum	Wijziging	
					A	28/03/17	Overleg Nuts 06/03
					B	13/4/17	Def. nutstracé 10/4/17
					C	08/06/17	Damwand profiel D&E
					D	05/07/17	Peilhoogten
Opdr.gever:	Van Wijnen				E	10/07/17	Vloerpeilen
					F		
Onderdeel:	Nieuwe situatie Dwarsprofielen wegen				G		
					H		
					I		
Datum: 28/3/'17		School: 1:200		Get.: HPH	Formaat: A1		TEK. NR 04
AANNEMINGSMAATSCHAPPIJ ZVS EEMNES BV							Noordersingel 22 Postbus 49 3755 ZG Eemnes tel. 035-5387986 fax. 035-5382923